
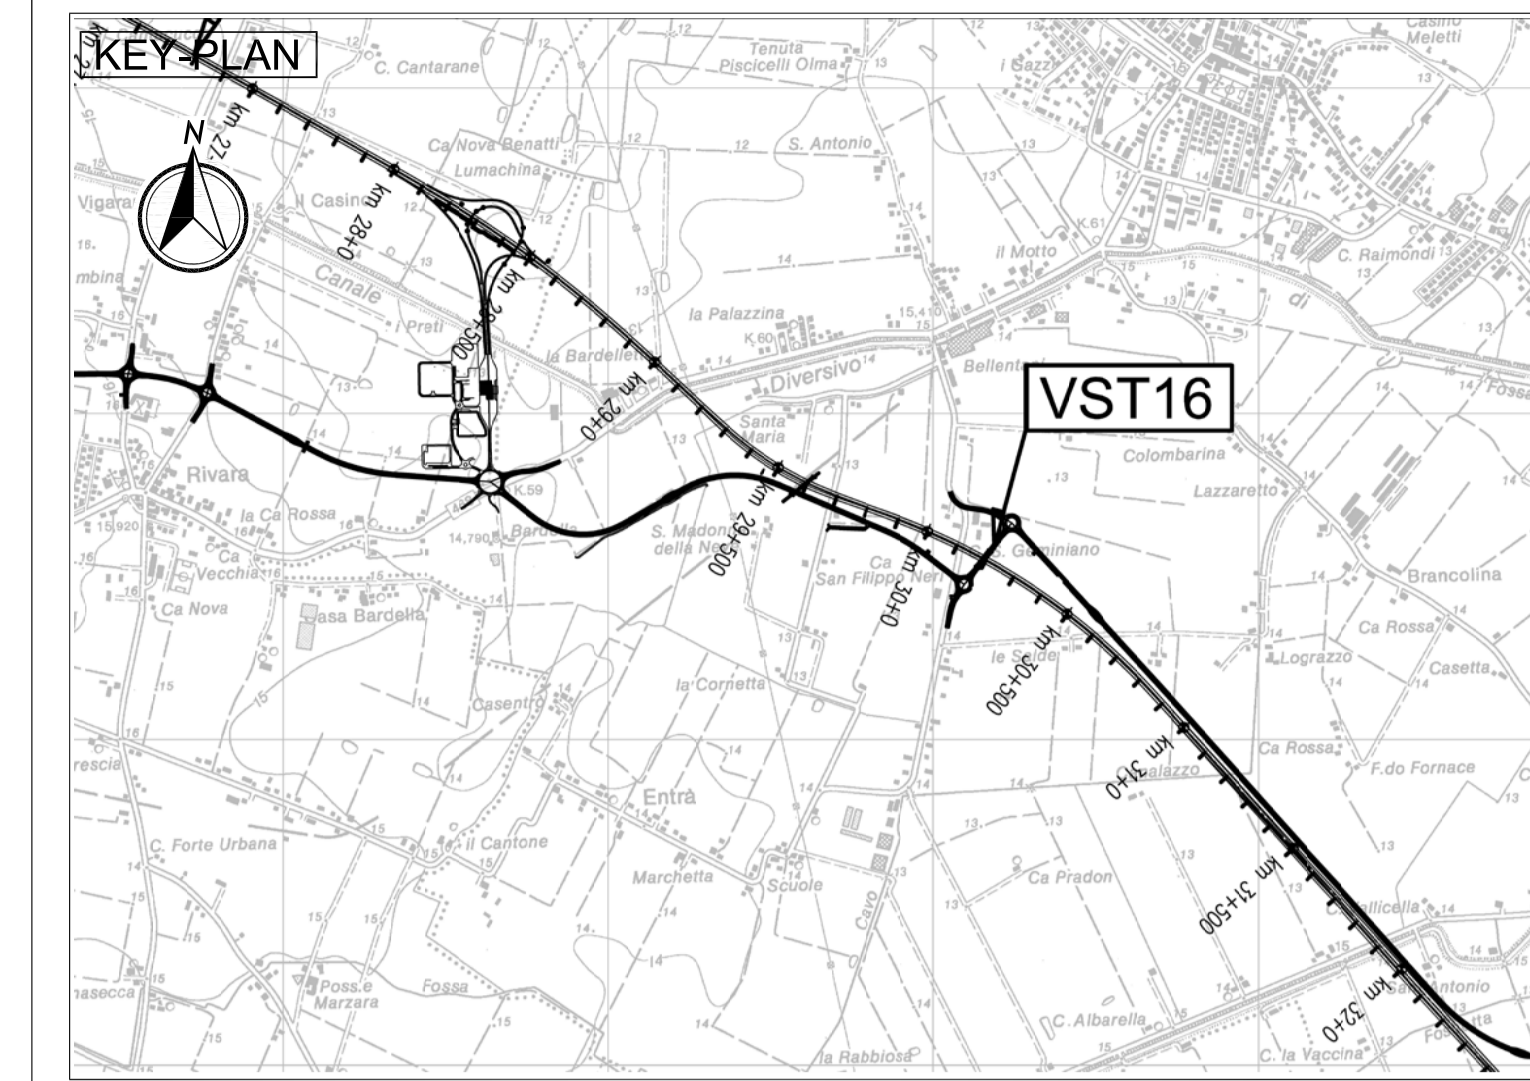


PIANTA SOTTOVIA - 1:100

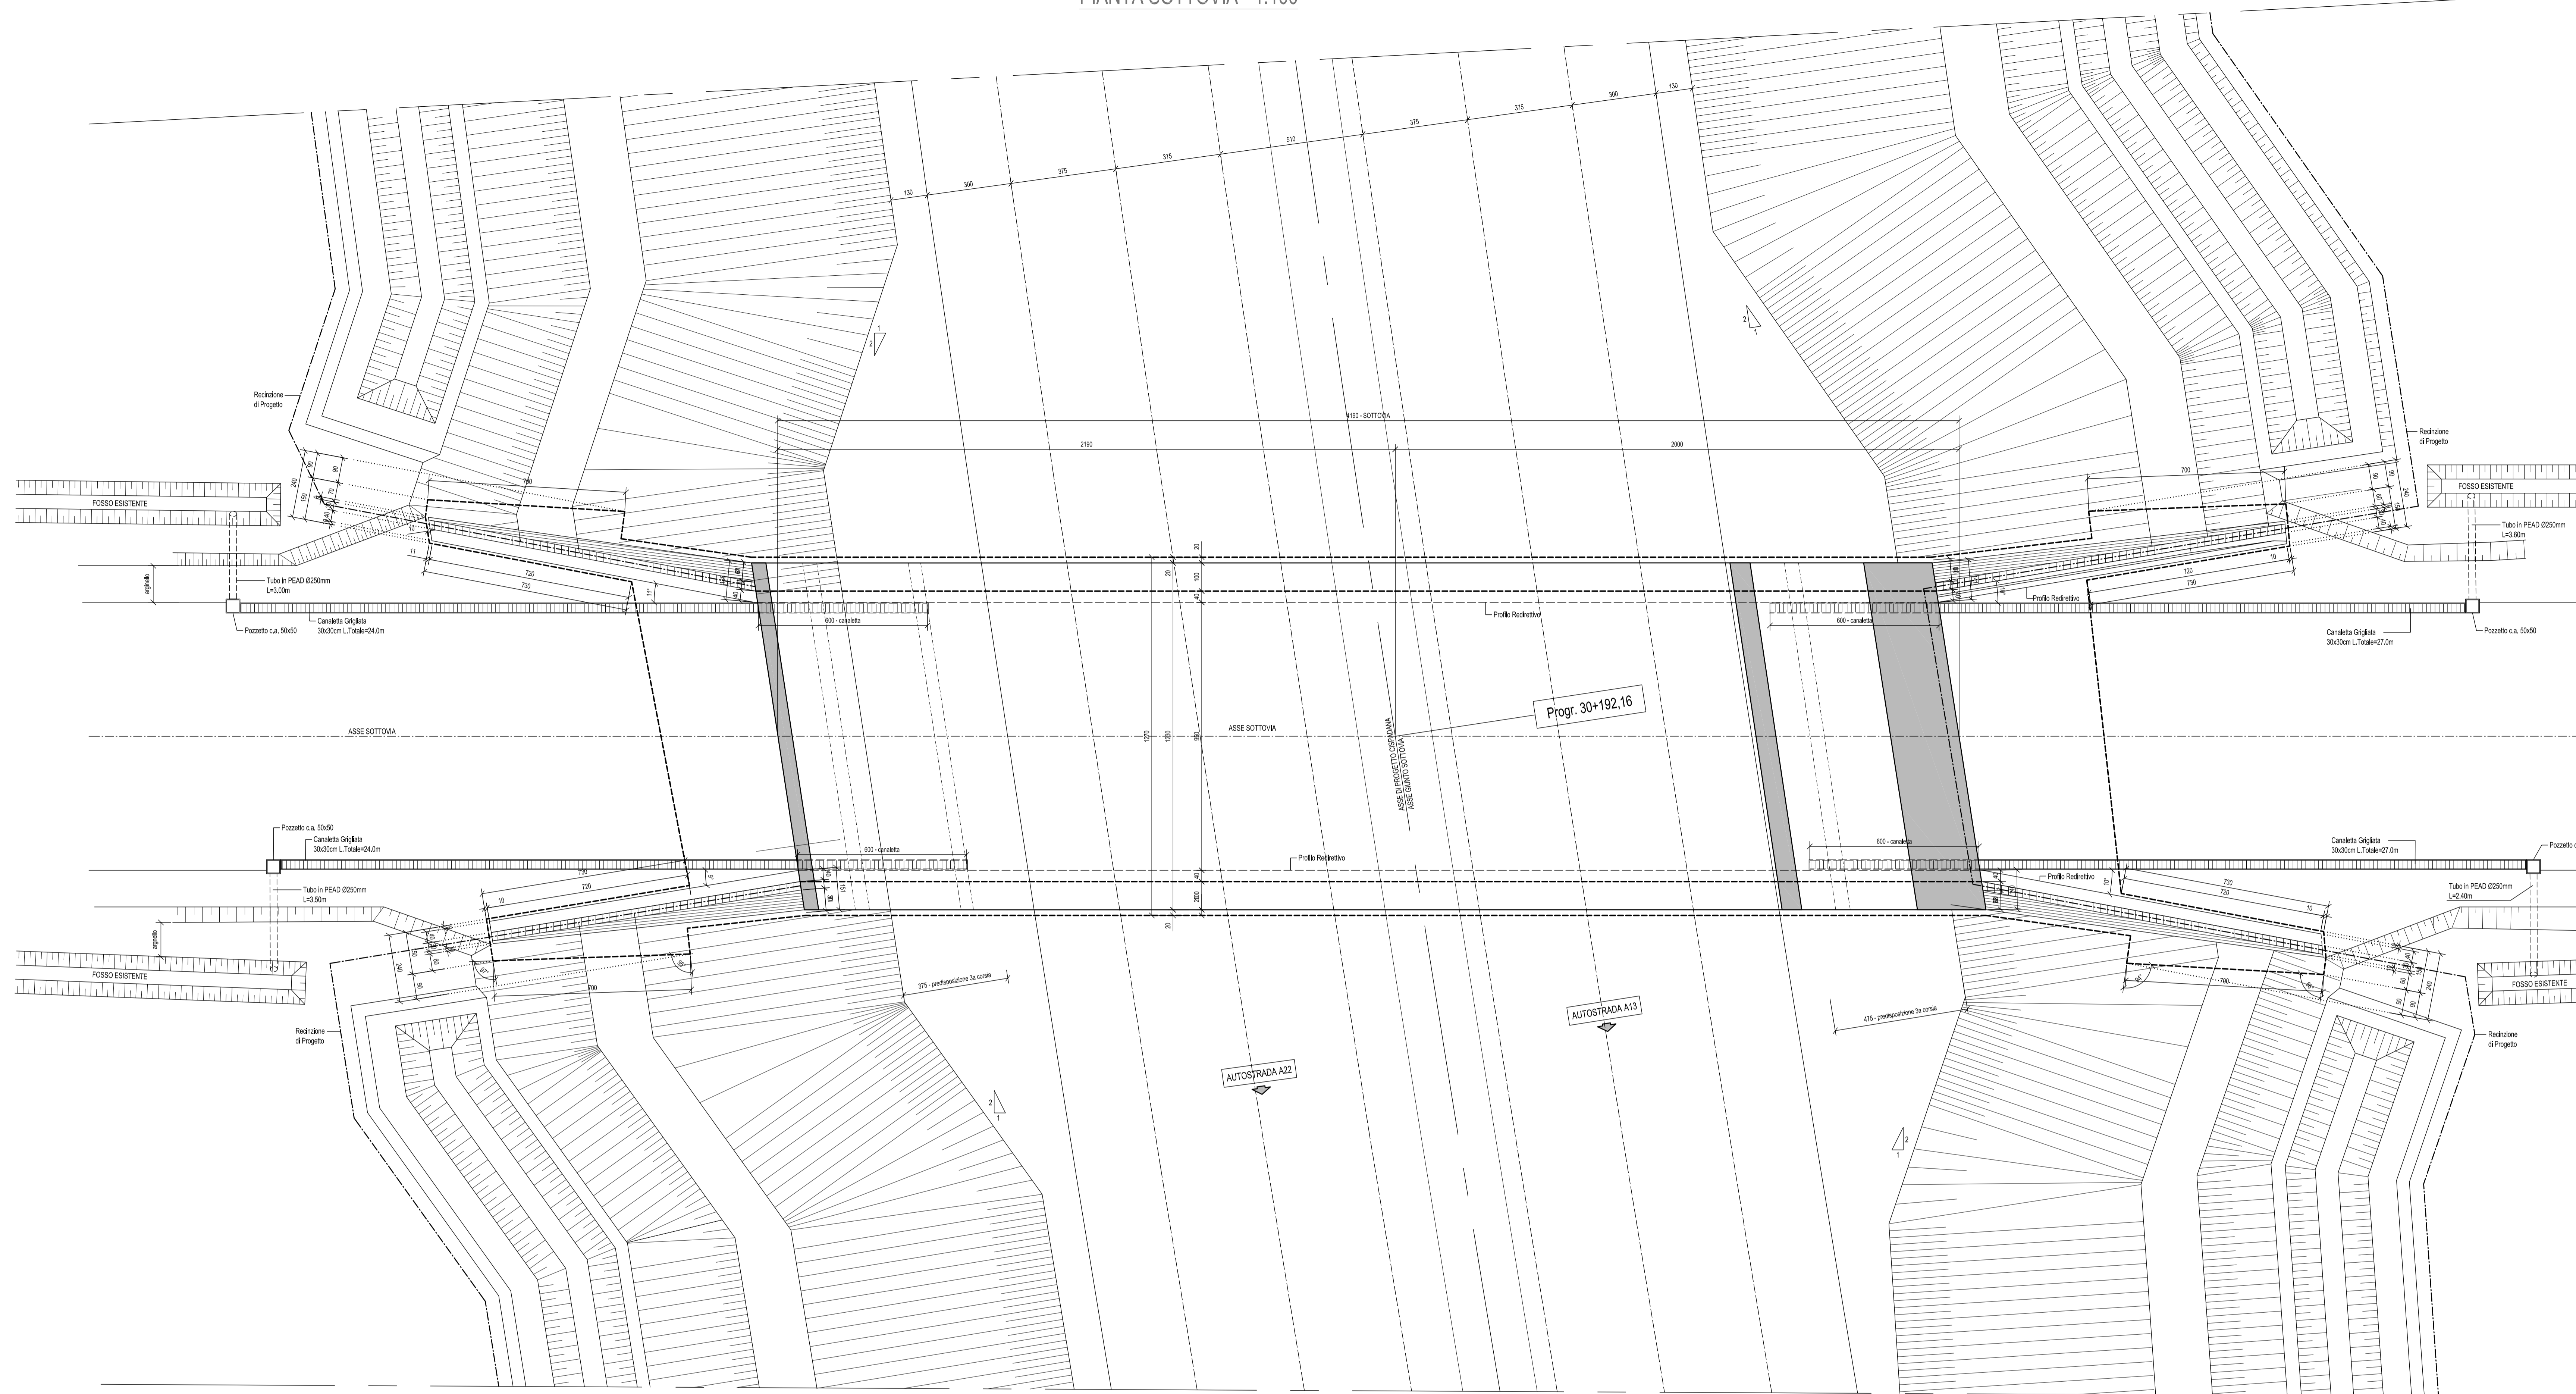

LEGENDA

ELABORATI DI RIFERIMENTO
 PD_0_000_00000_0_GE_KT_01
 PD_0_000_00000_0_GE_KT_02
 PD_0_V27_VST16_0_OM_PC_01_A
 PD_0_V27_VST16_0_OM_PC_02_A

ELENCO NORMATIVE DI RIFERIMENTO
 VITA UTILE E CLASSI D'USO DELLE OPERE
 PARTICOLARI
 SEZIONI


CARATTERISTICHE DEI MATERIALI

PER CARATTERISTICHE DEI MATERIALI VEDERE ELABORATO:
 PD_0_000_00000_0_GE_TB_01 - TABELLA MATERIALI E CLASSI DI ESPOSIZIONE CALCESTRUZZO

NOTE

DIMENSIONI ESPRESSE IN CENTIMETRI
 QUOTE ALTIMETRICHE ESPRESSE IN METRI s.l.m.
 ANGOLI ESPRESSE IN GRADI SESSADECIMALI.

SEZIONE LONGITUDINALE - 1:100

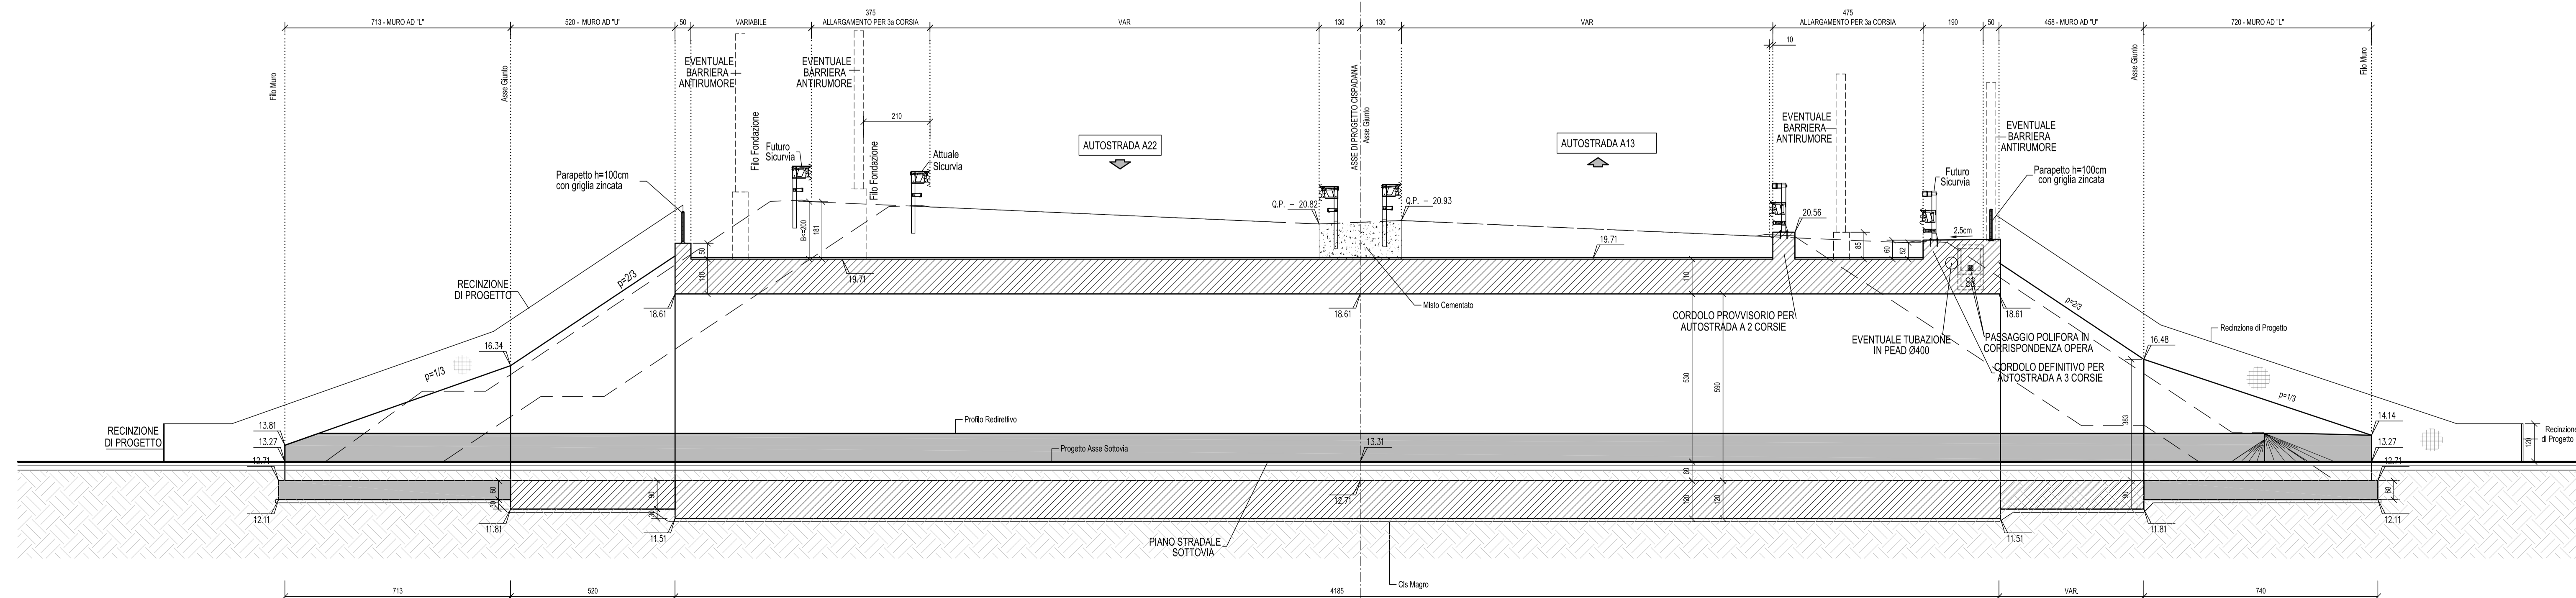

IL CONCESSIONARIO
ARC AUTOSTRADA REGIONALE CISPADANA

IL CONCESSIONARIO

AUTOSTRADA REGIONALE CISPADANA DAL CASELLO DI REGGIOLO-ROLO SULLA A22 AL CASELLO DI FERRARA SUD SULLA A13
 CODICE C.U.P. E81808000000009

PROGETTO DEFINITIVO

ASSE AUTOSTRADALE (COMPRESIVO DEGLI INTERVENTI LOCALI)
 OPERE STRUTTURALI
 OPERE D'ARTE MAGGIORI - SOTTOVIA VIABILITA' INTERFERITA
 VST16 - SOTTOVIA SC "SALDE ENTRA"
 PIANTE E SEZIONE LONGITUDINALE

IL PROGETTISTA
 Ing. Antonio De Fazio
 Albo Ing. Prov. Bologna n°3696

RESPONSABILE INTEGRAZIONE PRESTAZIONI SPECIALISTICHE
 Ing. Emilio Salsi
 Albo Ing. Reggio Emilia n° 945

IL CONCESSIONARIO

G										
F										
E										
D										
C										
B										
A	17.04.2012	EMISSIONE						Azzolini	De Fazio	Salsi

IDENTIFICAZIONE ELABORATO
 DATA: 17.04.2012
 DESCRIZIONE: EMISSIONE
 REDAZIONE: Azzolini
 CONTROLLO: De Fazio
 APPROVAZIONE: Salsi

SCALE: 1:100