


SEZIONE LONGITUDINALE 1:100

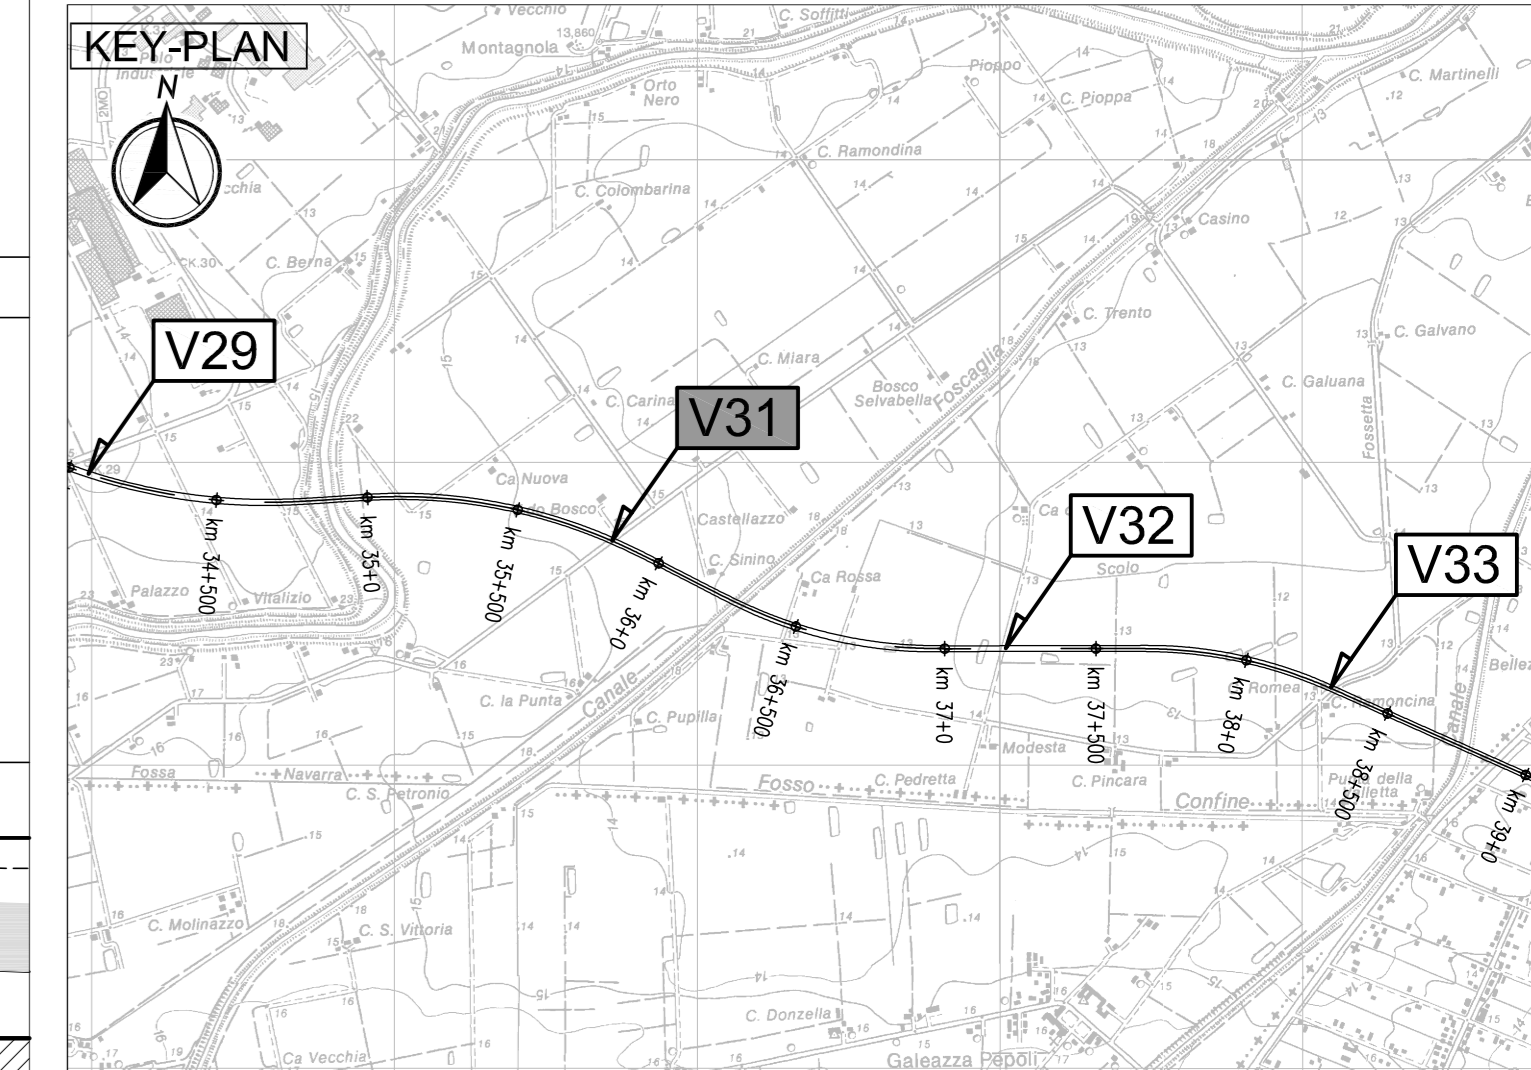

LEGENDA

ELABORATI DI RIFERIMENTO


PD_0_000_0000_0_GE_KT_01 - ELENCO NORMATIVE DI RIFERIMENTO
 PD_0_000_0000_0_GE_KT_02 - VITA UTILE E CLASSI D'USO DELLE OPERE
 PD_0_V00_VST00_0_DM_ST_01 - SEZIONI TIPO - VIABILITA' CATEGORIA F2, Tavola 1/2
 PD_0_V00_VST00_0_DM_ST_02 - SEZIONI TIPO - VIABILITA' CATEGORIA F2, Tavola 2/2
 PD_0_V00_VST00_0_DM_TP_01 - SOTTOVIA SOTTO FALDA - INFERRIAMENTAZIONE
 PD_0_V00_VST00_0_DM_TP_03 - SOTTOVIA - IMPIANTO DI SOLLEVAMENTO - BOTOLE DI CHIUSURA E SCALE DI ACCESSO
 PD_0_V00_VST00_0_DM_TP_04 - SOTTOVIA - PIAZZOLA RPIANTO DI SOLLEVAMENTO
 PD_0_V00_VST00_0_DM_TP_05 - SOTTOVIA E MURI - PARAPETTI

CARATTERISTICHE DEI MATERIALI

PER CARATTERISTICHE DEI MATERIALI VEDERE ELABORATO:
 PD_0_000_0000_0_GE_TB_01 - TABELLA MATERIALI E CLASSI DI ESPOSIZIONE CALCESTRUZZO

NOTE

Angoli Centesimali
 QUOTA FALDA DI PROGETTO A -0.50m DA PIANO CAMPAGNA

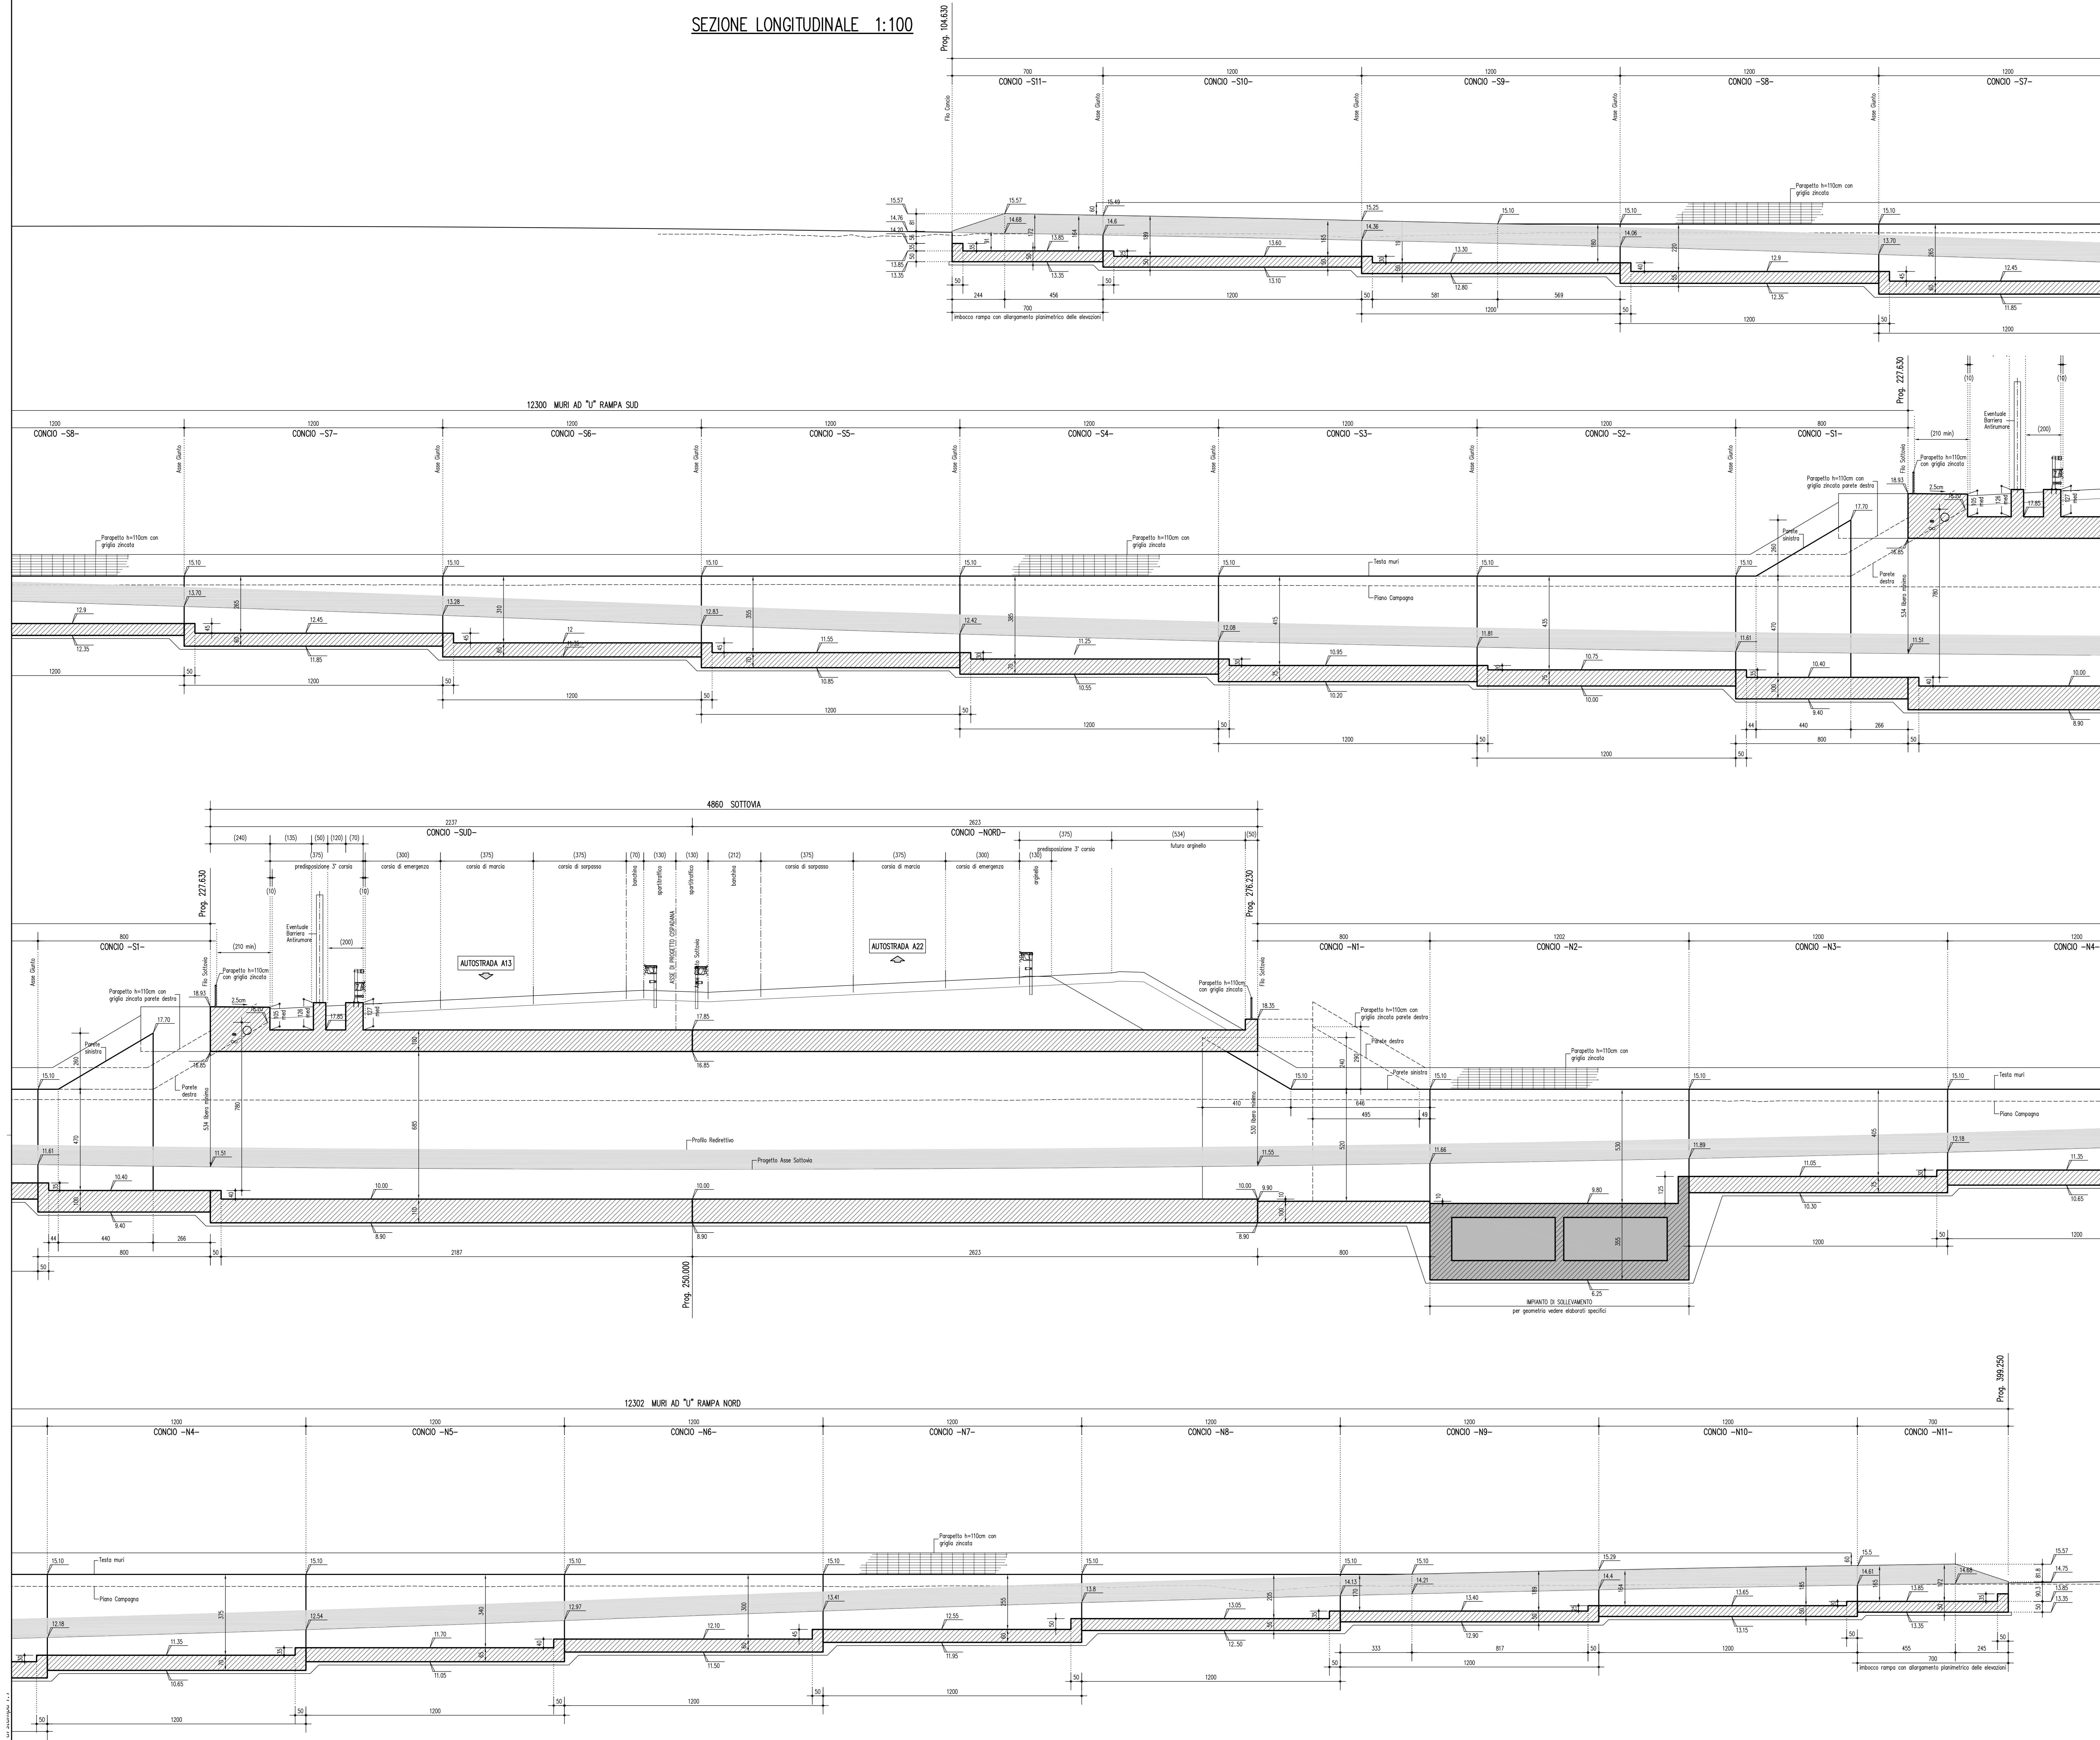

IL CONCESSIONARIO
ARC AUTOSTRADA REGIONALE CISPADANA

IL CONCESSIONARIO
Autosole Regione Emilia-Romagna

AUTOSTRADA REGIONALE CISPADANA DAL CASELLO DI REGGIOLO-ROLO SULLA A22 AL CASELLO DI FERRARA SUD SULLA A13
 CODICE C.U.P. E81808000600009

PROGETTO DEFINITIVO

ASSE AUTOSTRADALE (COMPRESIVO DEGLI INTERVENTI LOCALI DI COLLEGAMENTO VIARIO AL SISTEMA AUTOSTRADALE)

OPERE STRUTTURALI
 OPERE D'ARTE MAGGIORI : SOTTOVIA
 VST18 - SOTTOVIA S.C. DI SELVABELLA
 OPERE D'ARTE - SEZIONE LONGITUDINALE

IL PROGETTISTA
Piacentini Ingegneri S.r.l.
 Ing. Luca Piacentini
 Albo Ing. Reggio Emilia n° 545

RESPONSABILE INTEGRAZIONE PRESTAZIONI SPECIALISTICHE
 Ing. Emilio Salsi
 Albo Ing. Reggio Emilia n° 545

IL CONCESSIONARIO
Autosole Regione Emilia-Romagna
 Ing. Pasquini Piacentini Salsi

DATA: 17.04.2012
 EMISSIONE: Pasquini Piacentini Salsi
 IDENTIFICAZIONE ELABORATO: DESCRIZIONE: CONTROLLO: APPROVAZIONE:

17 MAGGIO 2012
 SCALE: 1:100