
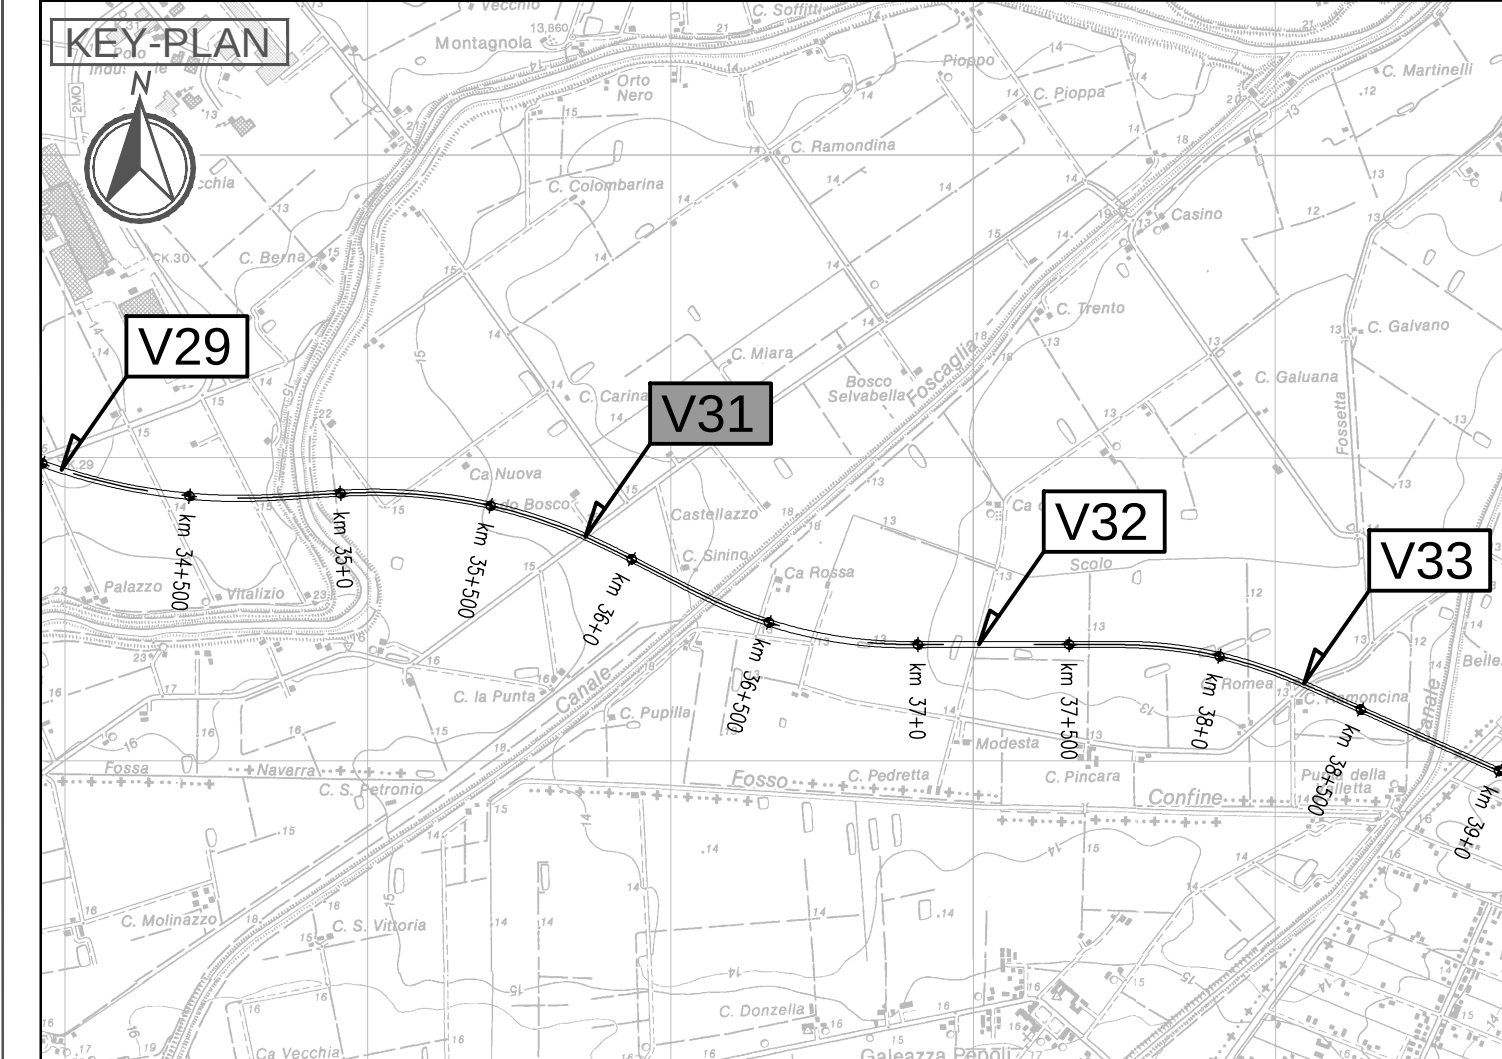
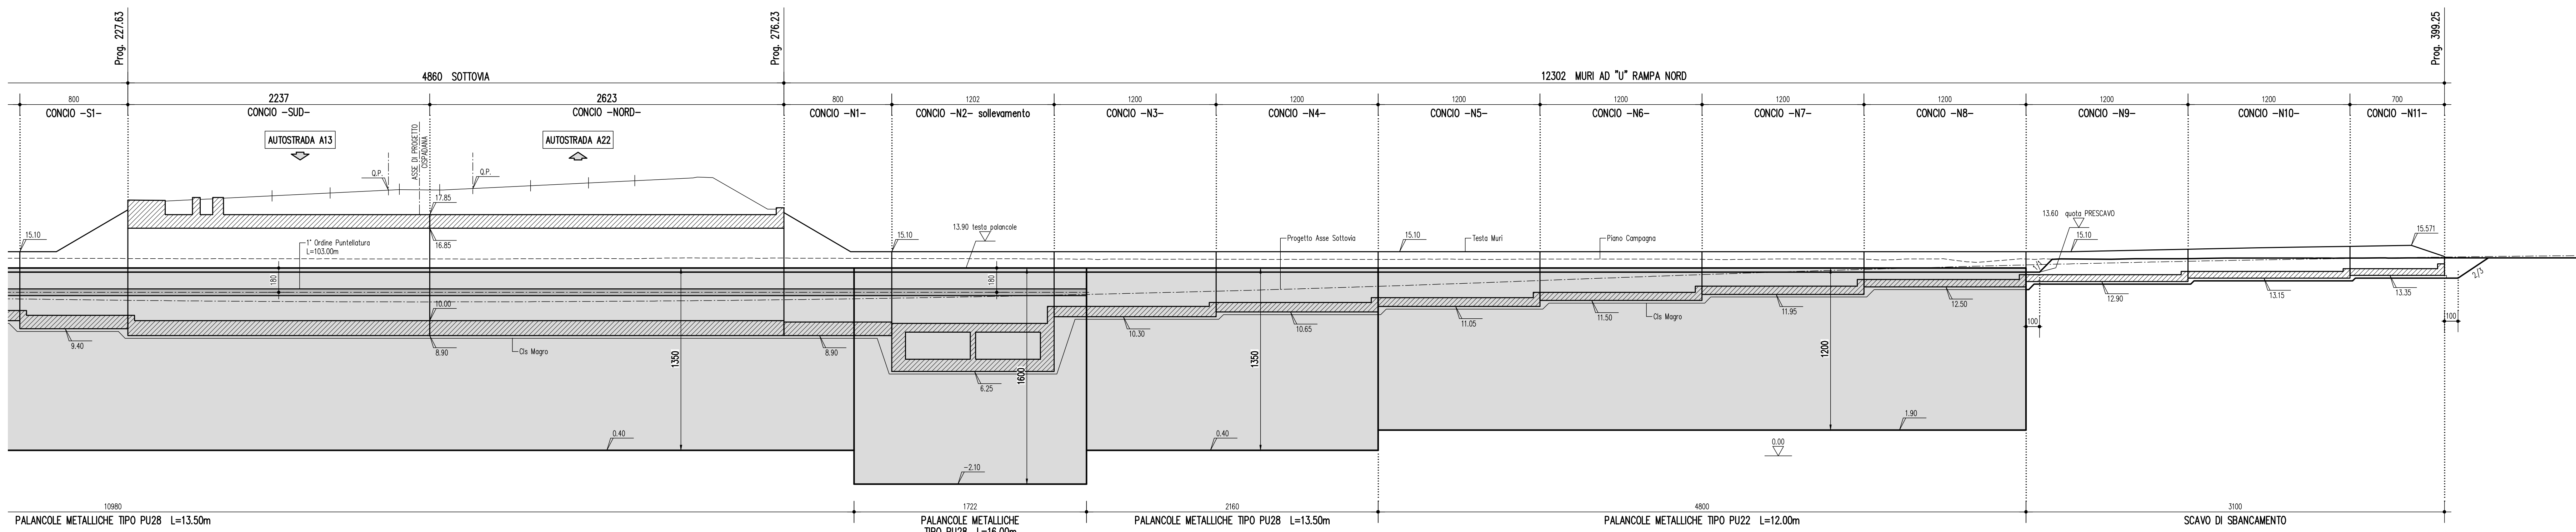


OPERE PROVVISORIE E SCAVI - SEZIONE LONGITUDINALE 1:200

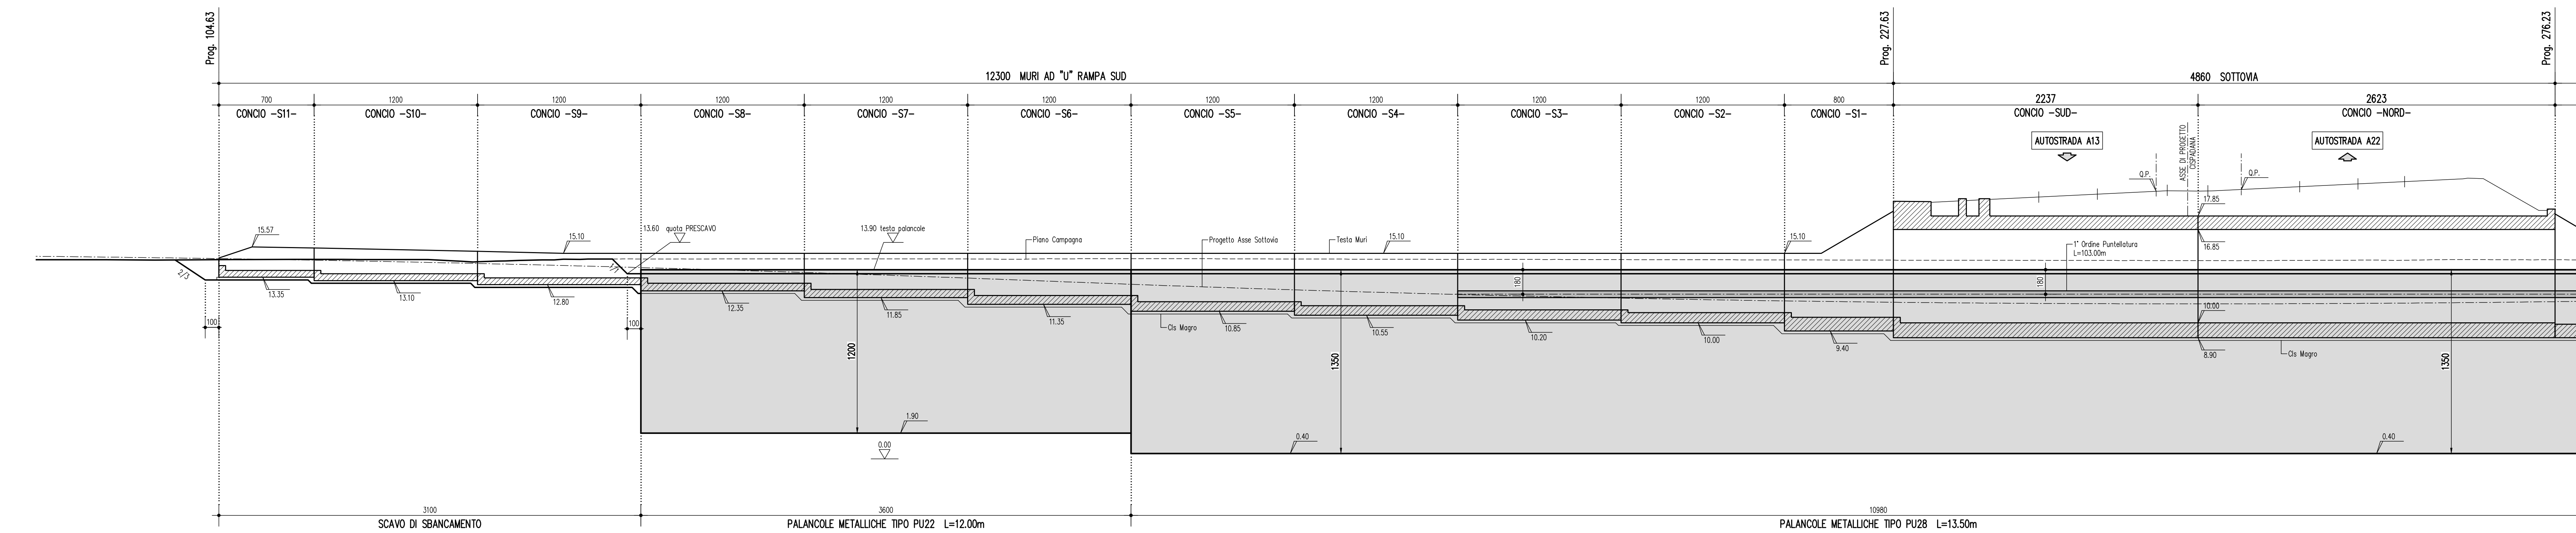

LEGENDA

ELABORATI DI RIFERIMENTO

PD_0_000_00000_0_CK_KT_01 - ELENCO NORMATIVE DI RIFERIMENTO
PD_0_000_00000_0_CK_KT_02 - VITA UTILI E CLASSI DUEDE DELLE OPERE
PD_0_000_00000_0_CM_ST_01 - SEZIONI TIPO - VIABILITA' CATEGORIA F2 Tavola 1/2
PD_0_000_00000_0_CM_ST_02 - SEZIONI TIPO - VIABILITA' CATEGORIA F2 Tavola 2/2
PD_0_000_VST00_0_0M_TP_02 - SOTTOVITA SOTTO PALDA - IMPERMEABILIZZAZIONE
PD_0_000_VST00_0_0M_TP_03 - SOTTOVITA - IMPIANTO DI SOLELEVAMENTO - BOTOLE DI CHIUSURA E SCALE DI ACCESSO
PD_0_000_VST00_0_0M_TP_04 - SOTTOVITA - PIAZZOLA IMPIANTO DI SOLELEVAMENTO
PD_0_000_VST00_0_0M_TP_05 - SOTTOVITA E MURI - PARAPETTI


CARATTERISTICHE DEI MATERIALI

PER CARATTERISTICHE DEI MATERIALI VEDERE ELABORATO :
PD_0_0000_0000_0_GE_TB_01 - TABELLA MATERIALI E CLASSI DI ESPOSIZIONE CALCESTRUZZO


NOTE

_TUTTE LE MISURE SONO ESPRESSE IN CENTIMETRI
 _PER I DETTAGLI IMPERMEABILIZZAZIONI VEDERE GLI ELABORATI TIPOLOGICI SPECIFICI PER I SOTTOVITA SOTTO FALDA
 QUOTA FALDA DI PROGETTO A -0.50m DA PIANO CAMPAGNA

SEZIONE TRASVERSALE SU SOTTOVIA E MURI AD "U" ADIACENTI (ad altezza maggiore) 1:100

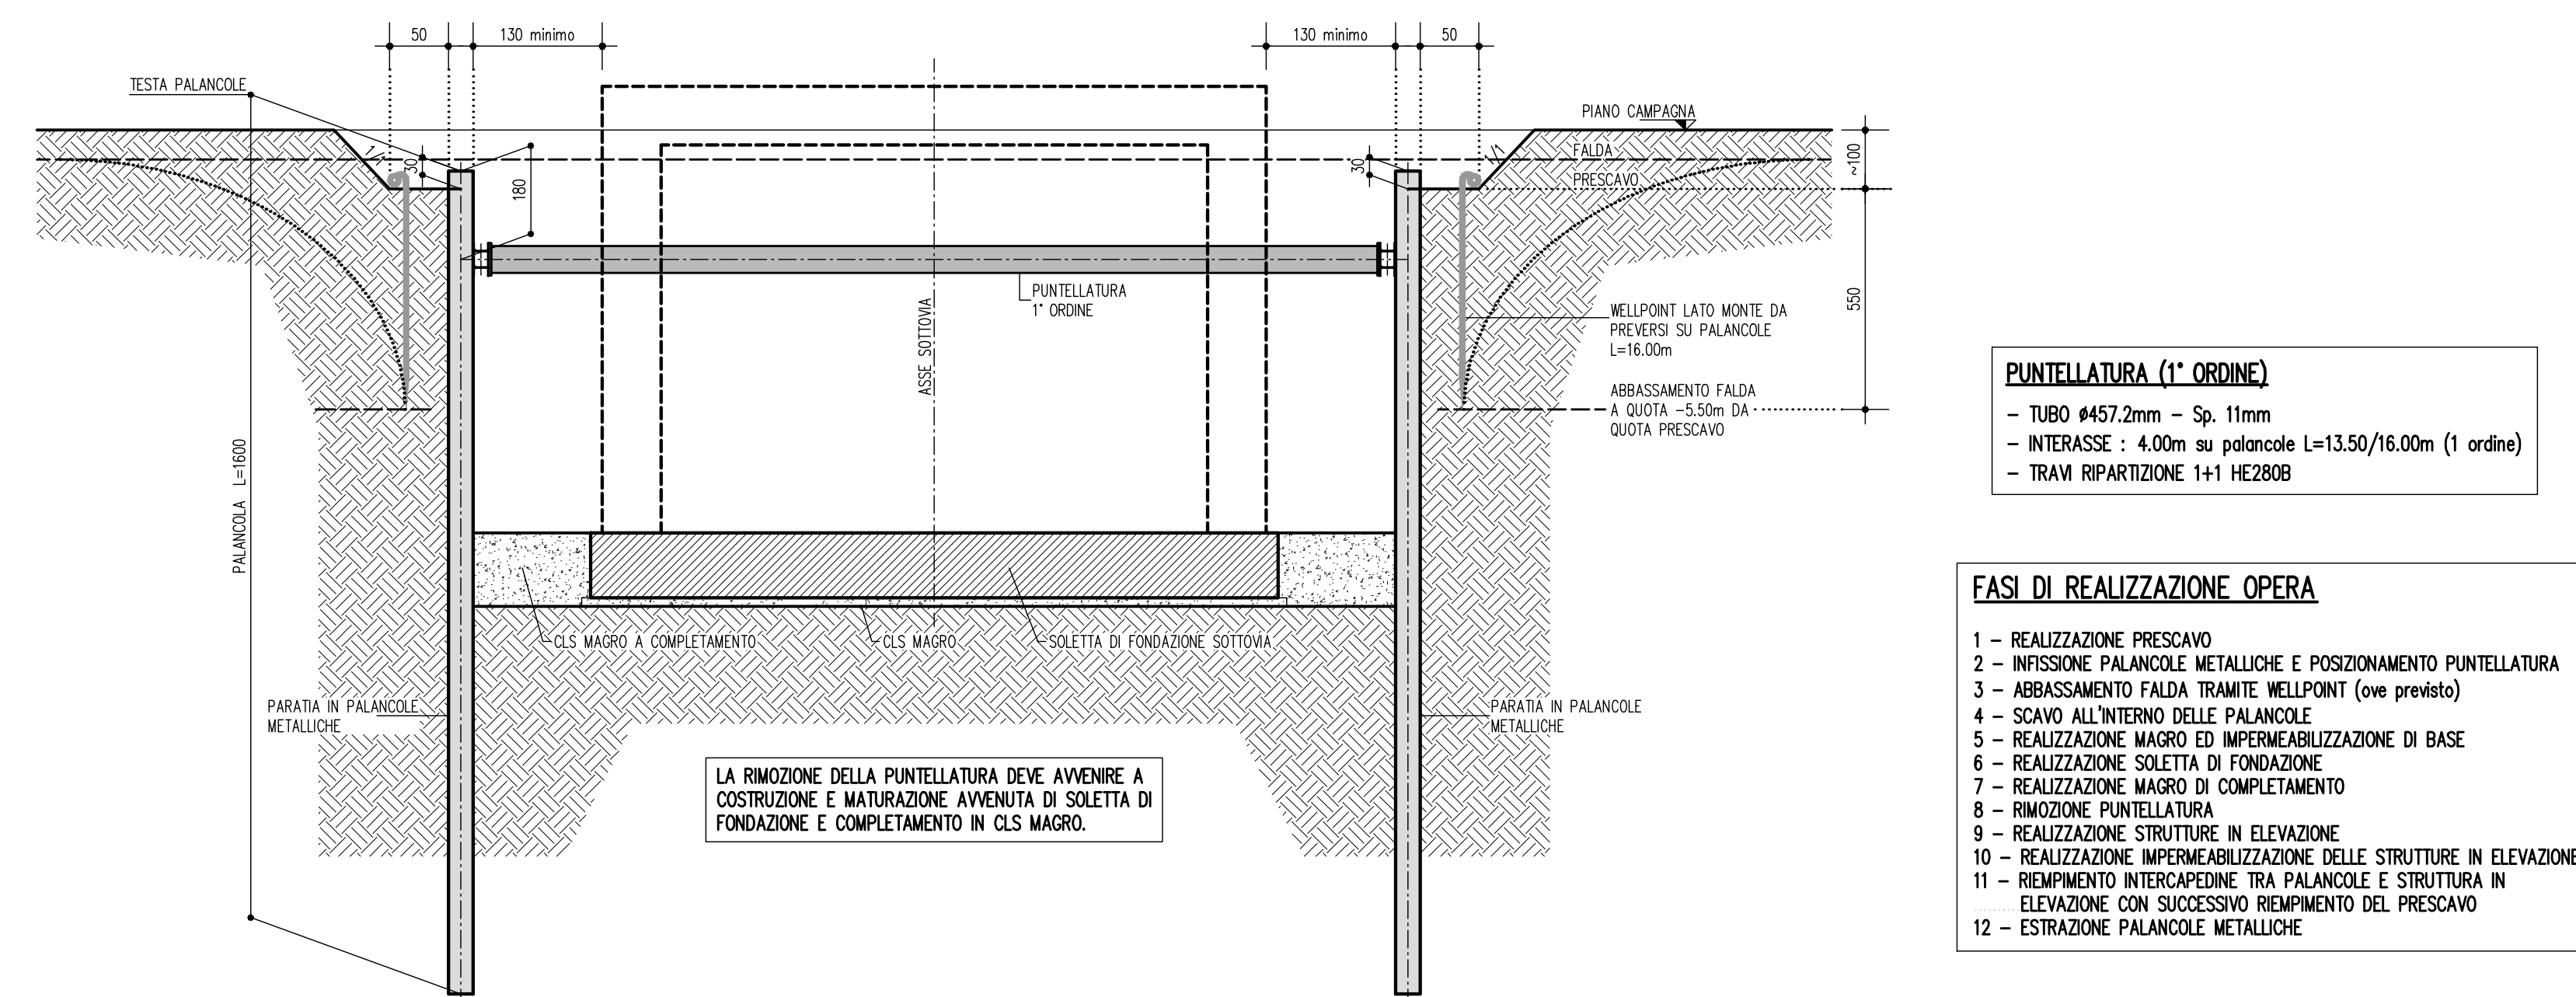

SEZIONE TRASVERSALE SU MURI AD "U" (ad altezza minore) 1:100

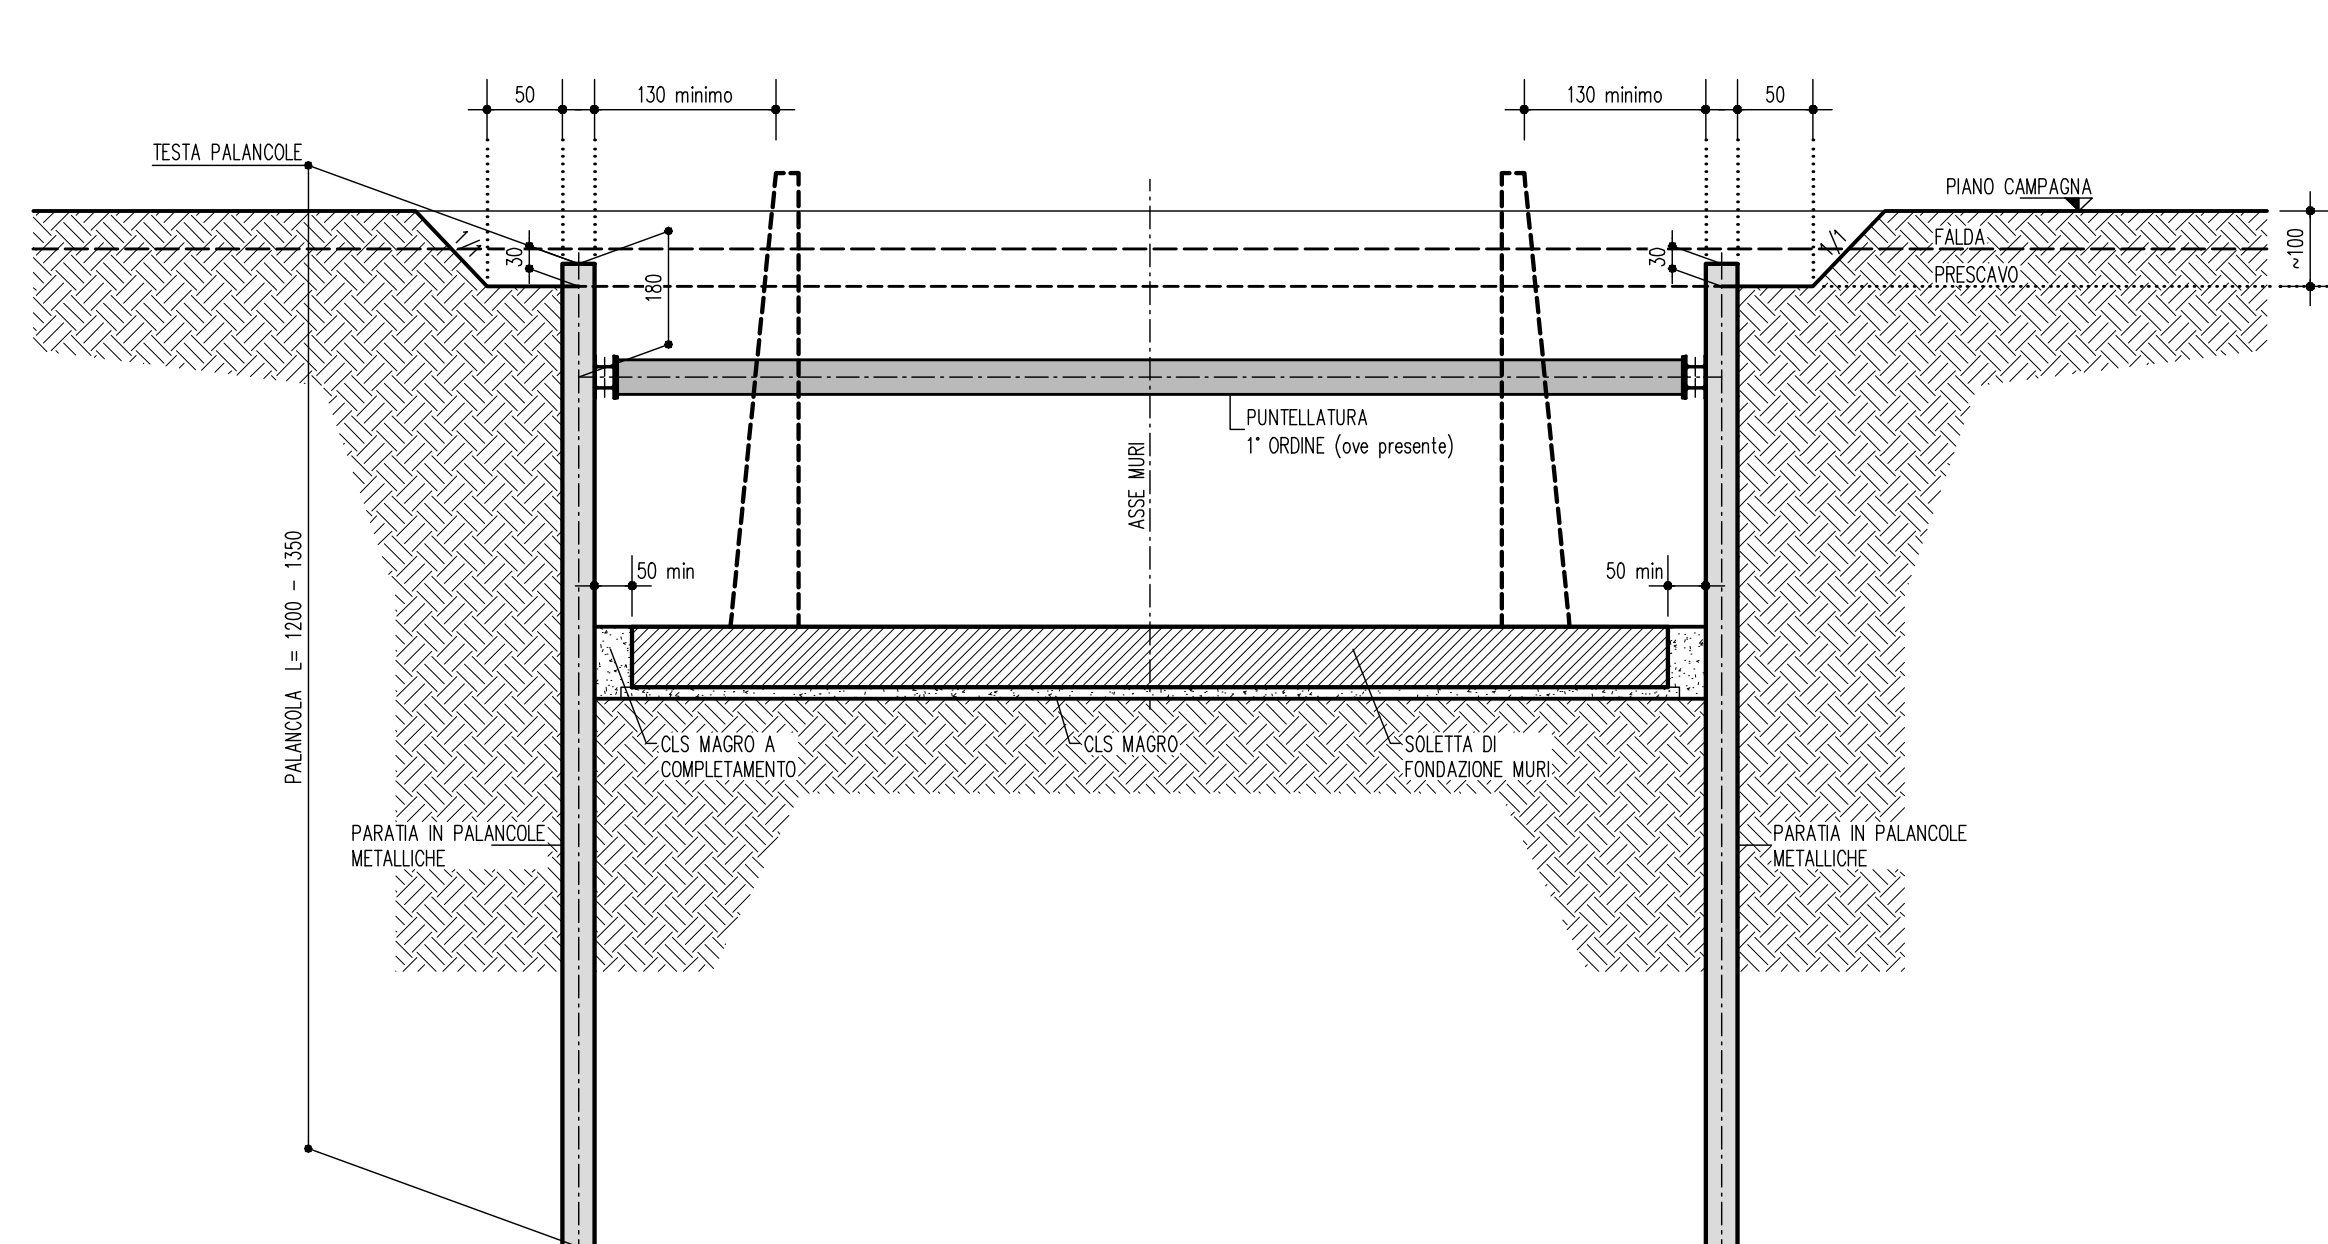

IL CONCEDENTE

IL CONCESSIONARIO

AUTOSTRADA REGIONALE CISPADANA

DAL CASELLO DI REGGIOLO-ROLO SULLA A22

AL CASELLO DI FERRARA SUD SULLA A13

CODICE C.U.P. E81808000060009

PROGETTO DEFINITIVO

ASSE AUTOSTRADALE (COMPRESIVO DEGLI INTERVENTI LOCALI DI COLLEGAMENTO VIARIO AL SISTEMA AUTOSTRADALE)

OPERE STRUTTURALI
OPERE D'ARTE MAGGIORI : SOTTOVIA
VST18 - SOTTOVIA S.C. DI SELVABELLA
OPERE PROVVISORIALI

IL PROGETTISTA

RESPONSABILE INTEGRAZIONE
PRESTAZIONI SPECIFICATIVE

IL CONCESSIONARIO

PIACENTINI INGEGNERI S.r.l.
Ing. Luca Piacentini
Albo Ing. Bologna n° 4152

Ing. Emilio Sotili
Albo Ing. Reggio Emilia n° 945

Azienda Regionale
Cispadana S.p.A.
IL PRESIDENTE
Giuseppe Pasetti

G	
---	--	--	