

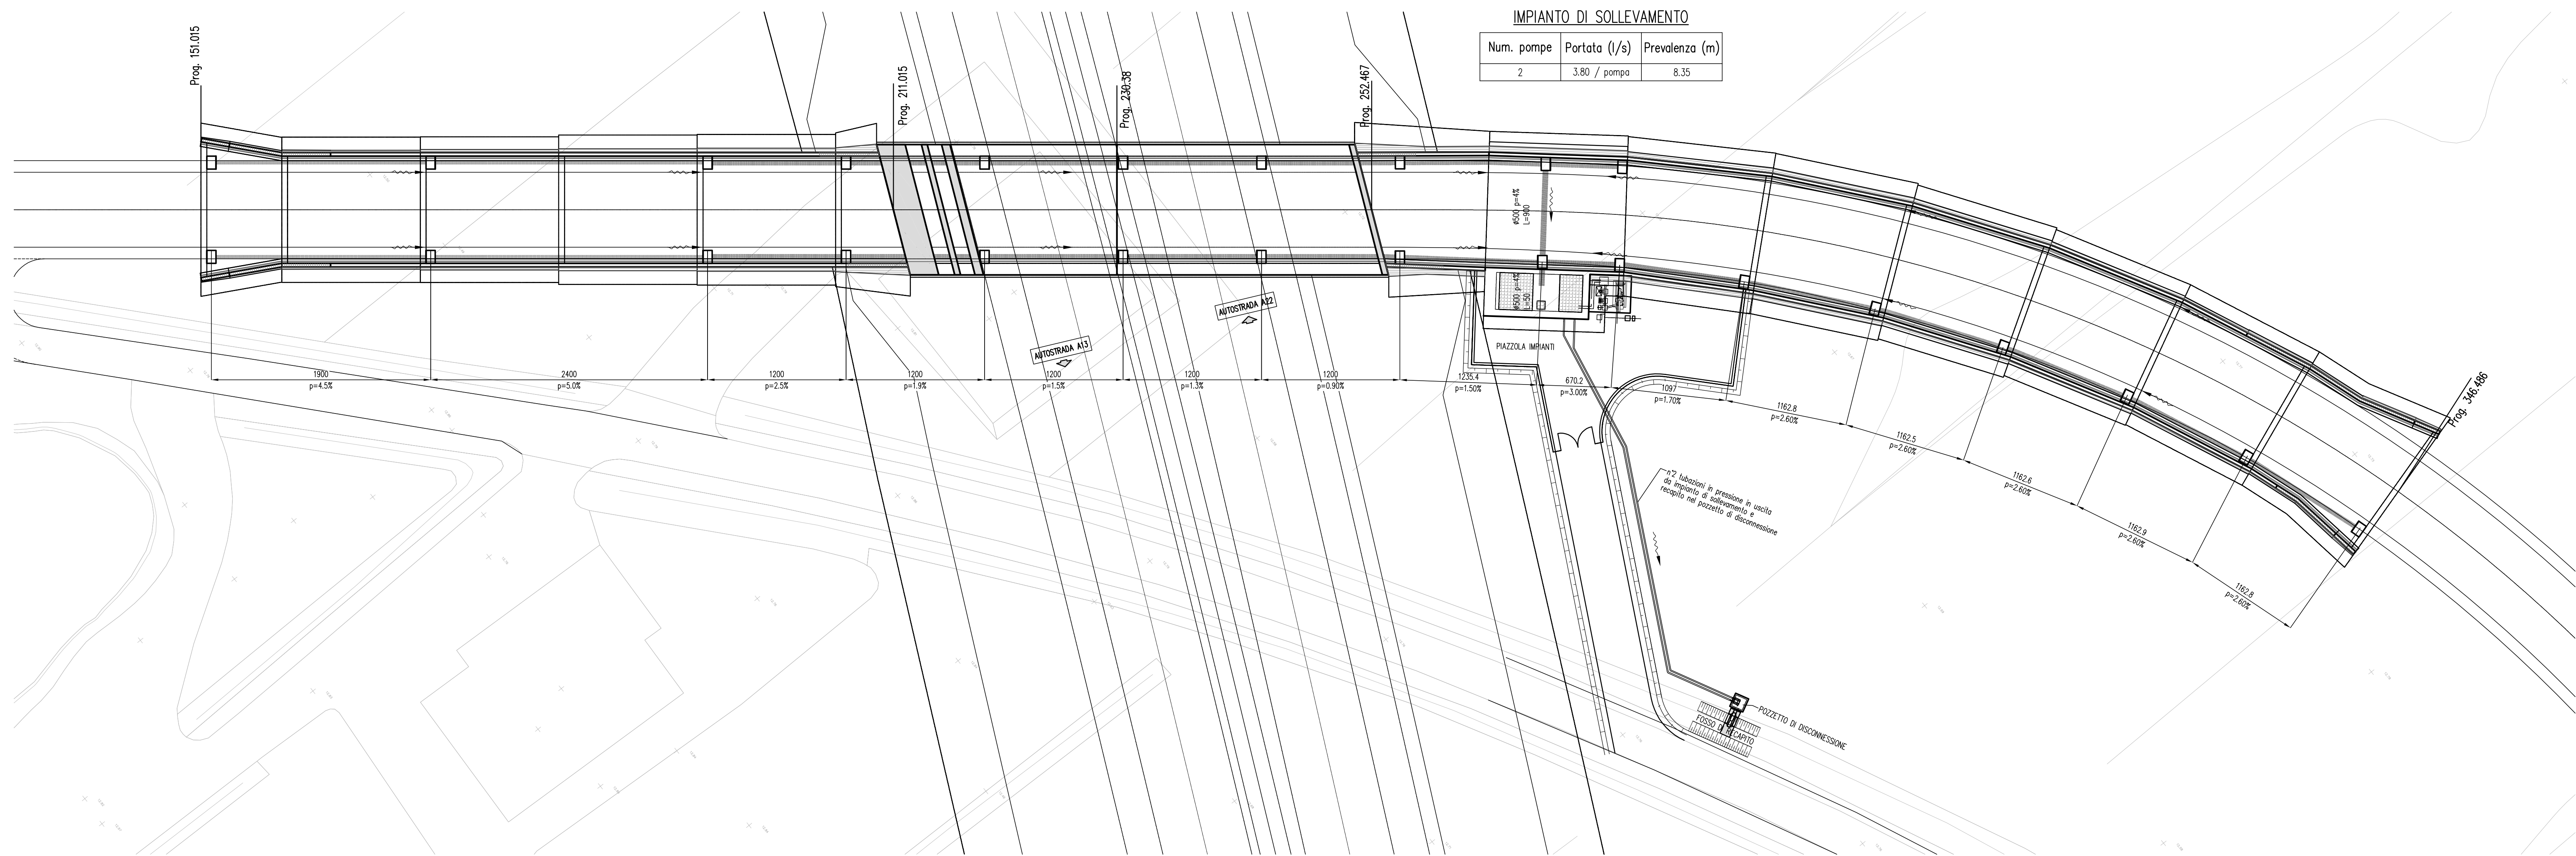


PIANTA 1:250

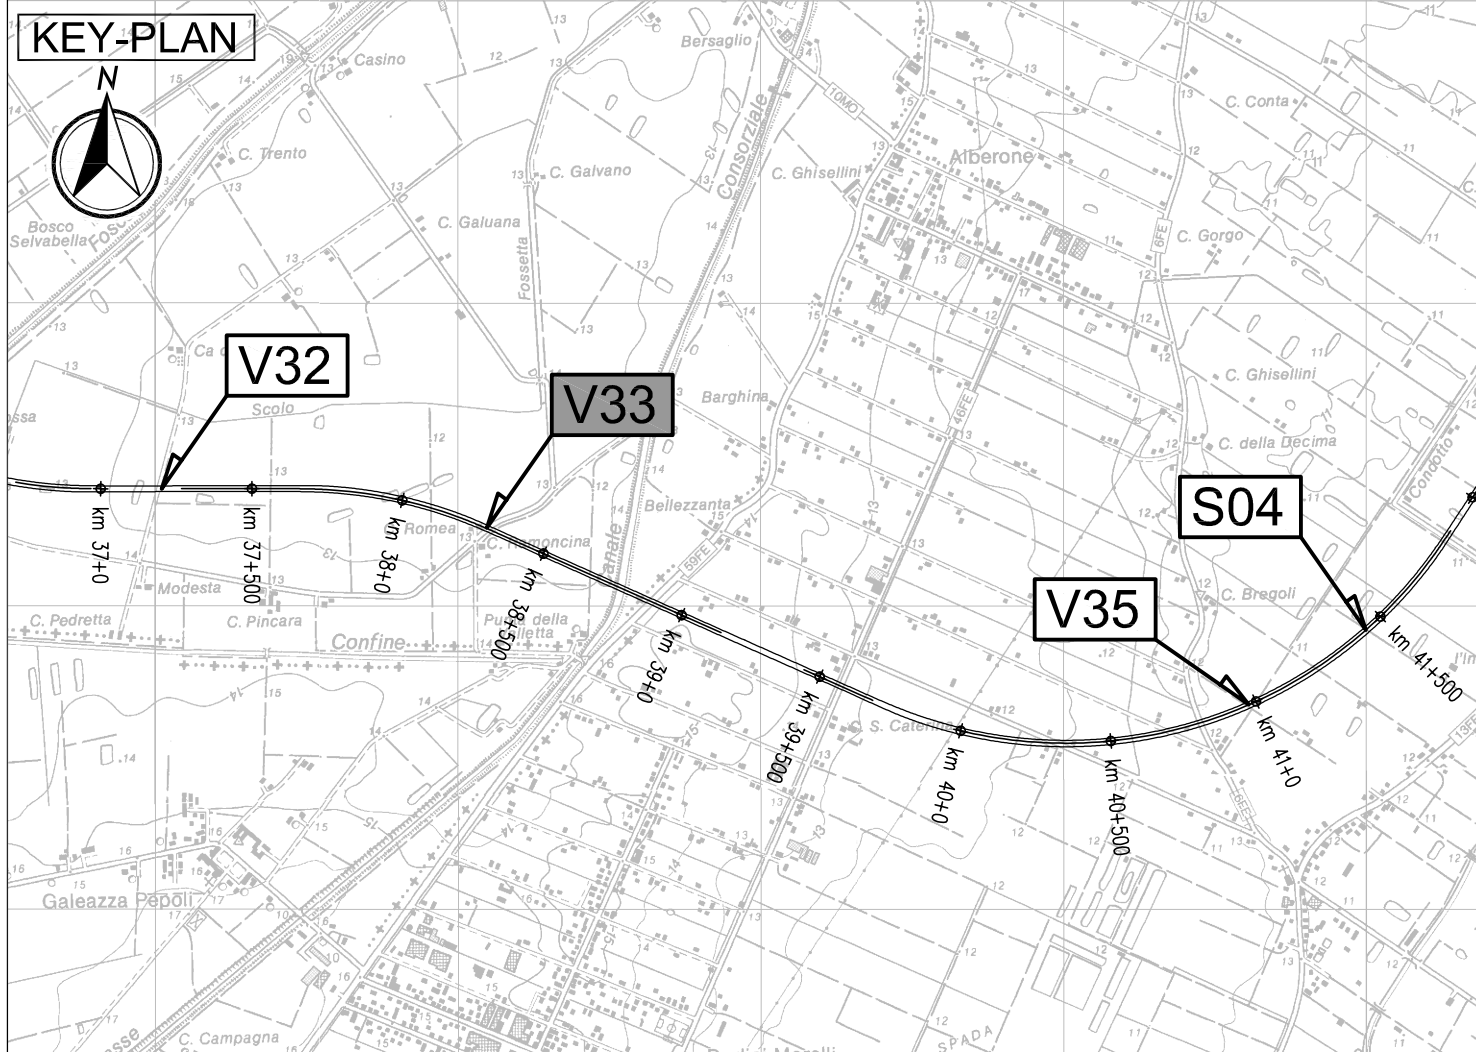

PROFILO LONGITUDINALE 1:250

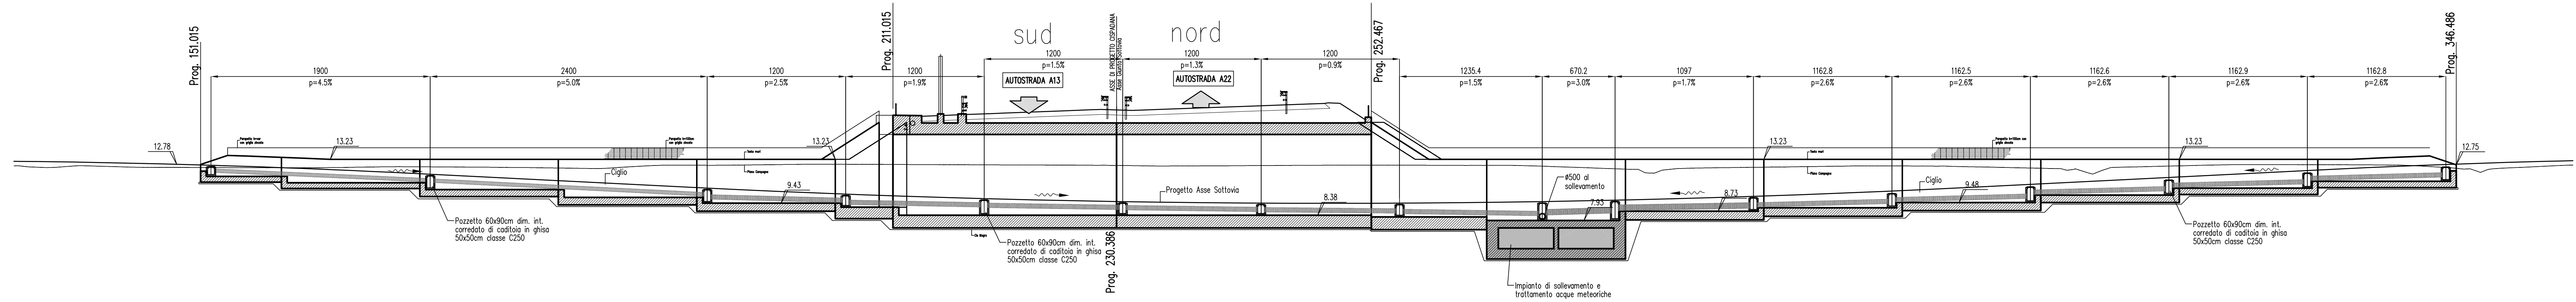

LEGENDA

- TUBAZIONE IN PEAD Ø315
- TUBAZIONE IN PEAD Ø400
- TUBAZIONE IN PEAD Ø500
- POZZETTO Ø100x100cm
- CORREDATO DI CADITOIA IN GHISA S0400m CLASSE C250
- VERSO D'EFFLUSSO ACQUE

ELABORATI DI RIFERIMENTO

PD_0_000_00000_0_GE_KT_01 - ELENCO NORMATIVE DI RIFERIMENTO
PD_0_000_00000_0_GE_KT_02 - VITA UTILE E CLASSI D'USO DELLE OPERE
PD_0_V00_0ST00_0_OM_ST_01 - SEZIONI TIPO - VIABILITA' CATEGORIA F2, Tavola 1/2
PD_0_V00_0ST00_0_OM_ST_02 - SEZIONI TIPO - VIABILITA' CATEGORIA F2, Tavola 2/2
PD_0_V00_VST00_0_OM_TP_02 - SOTTOVIA SOTTO FALDA - IMPERMEABILIZZAZIONE
PD_0_V00_VST00_0_OM_TP_03 - SOTTOVIA - IMPIANTO DI SOLLEVAMENTO - BOTTOLA DI CHIUSURA E SCALE DI ACCESSO
PD_0_V00_VST00_0_OM_TP_04 - SOTTOVIA - PIAZZOLA IMPIANTO DI SOLLEVAMENTO
PD_0_V00_VST00_0_OM_TP_05 - SOTTOVIA E MURI - PARAPETTI

CARATTERISTICHE DEI MATERIALI


PER CARATTERISTICHE DEI MATERIALI VEDERE ELABORATO:
PD_0_000_000_0_GE_TB_01 - TABELLA MATERIALI E CLASSI DI ESPOSIZIONE CALCESTRUZZO

NOTE

- TUTTE LE MISURE SONO ESPRESSE IN CENTIMETRI
- TUTTE LE QUOTE ALTIMETRICHE SONO ESPRESSE IN METRI s.l.m.
- QUOTA FALDA DI PROGETTO A -0.30m DA PIANO CAMPAGNA

DETTAGLI ELEMENTI RETE SMALTIMENTO ACQUE METEORICHE


DETTAGLIO RINFIANCO TUBI 1:25

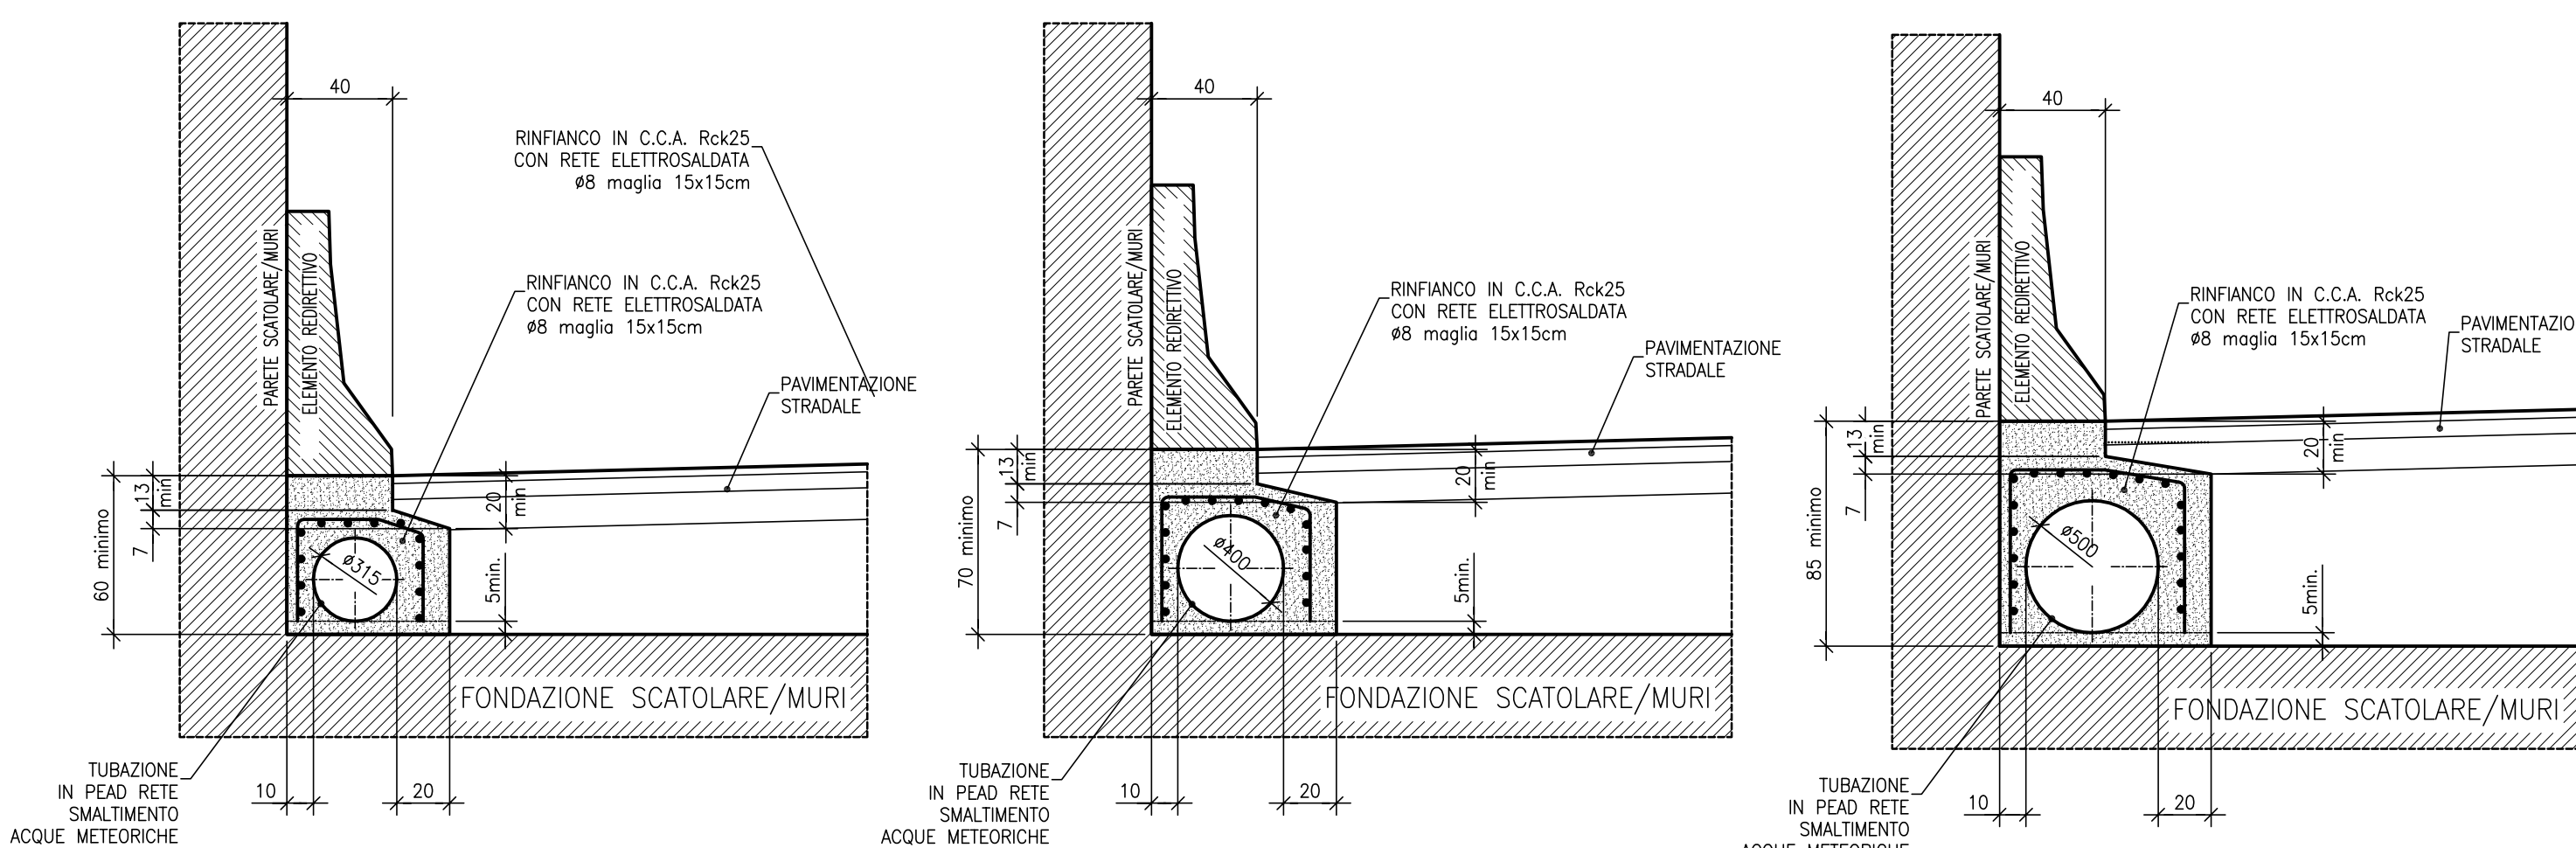

DETTAGLIO POZZETTO CON CADITOIA 1:25


DETTAGLIO POZZETTO DI SALTO LUNGO LE RAMPE 1:25

SEZIONE LONGITUDINALE

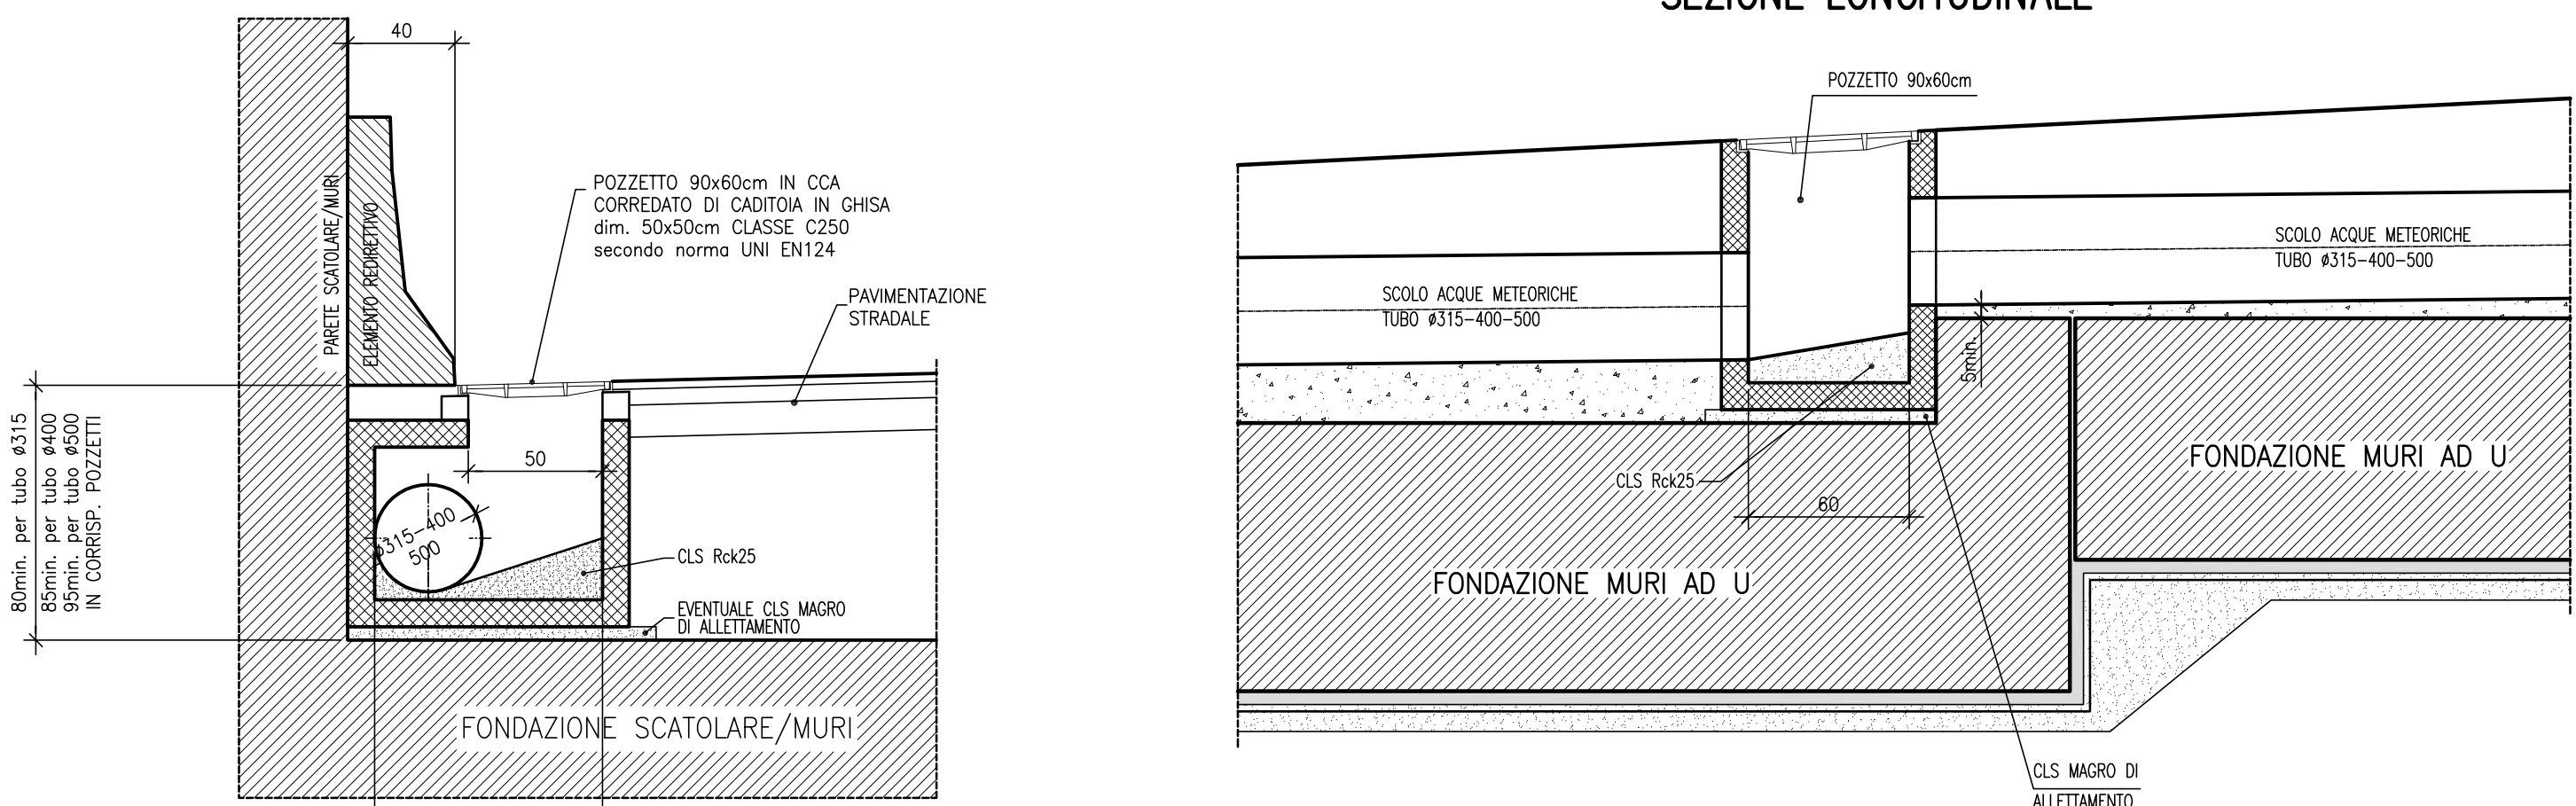


DETTAGLI POZZETTO DI DISCONNESSIONE SU FOSSO DI RECAPITO

PIANTA SCALA 1:20

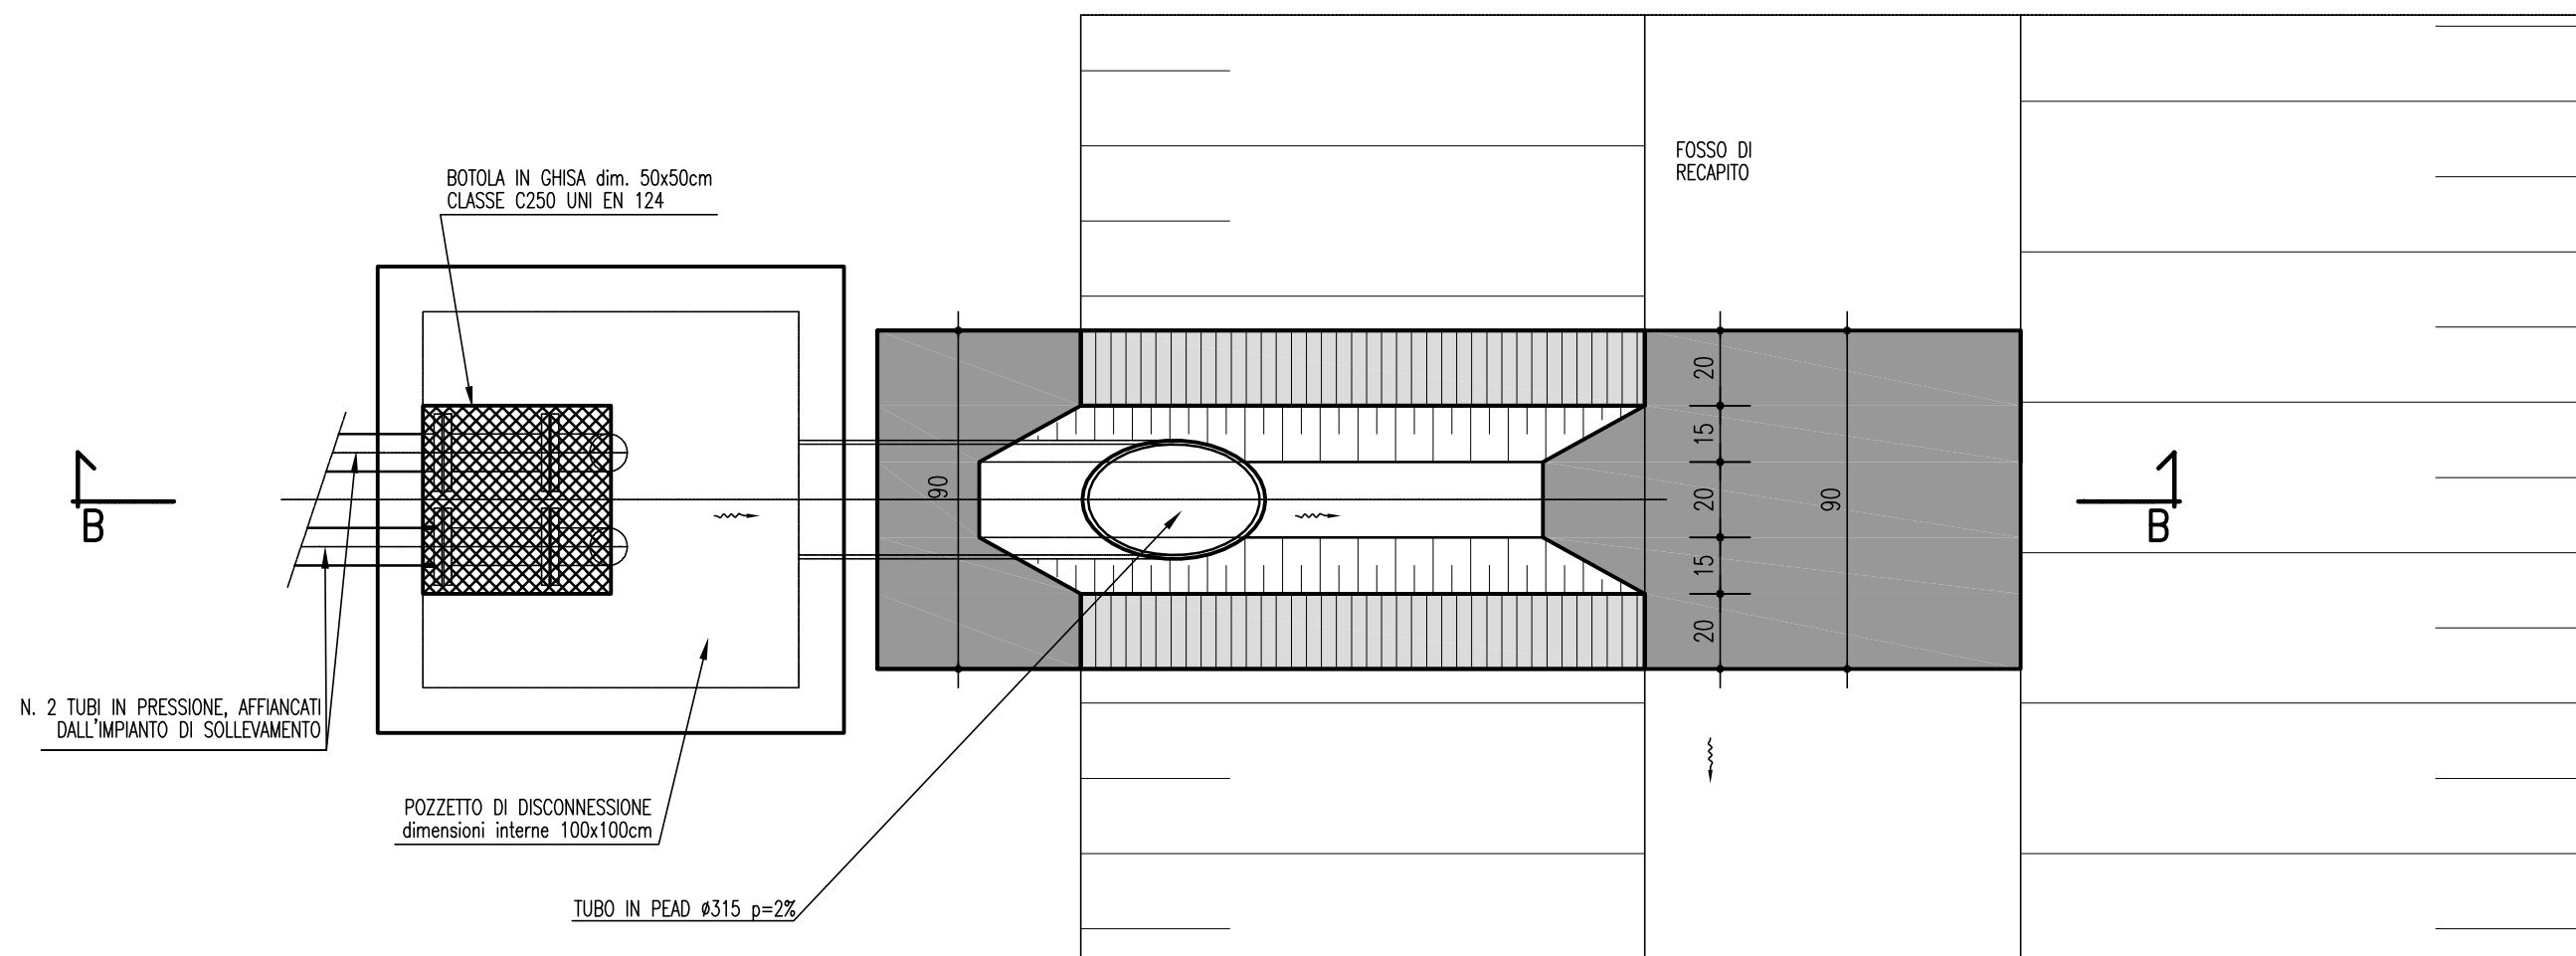


SEZIONE B-B SCALA 1:20

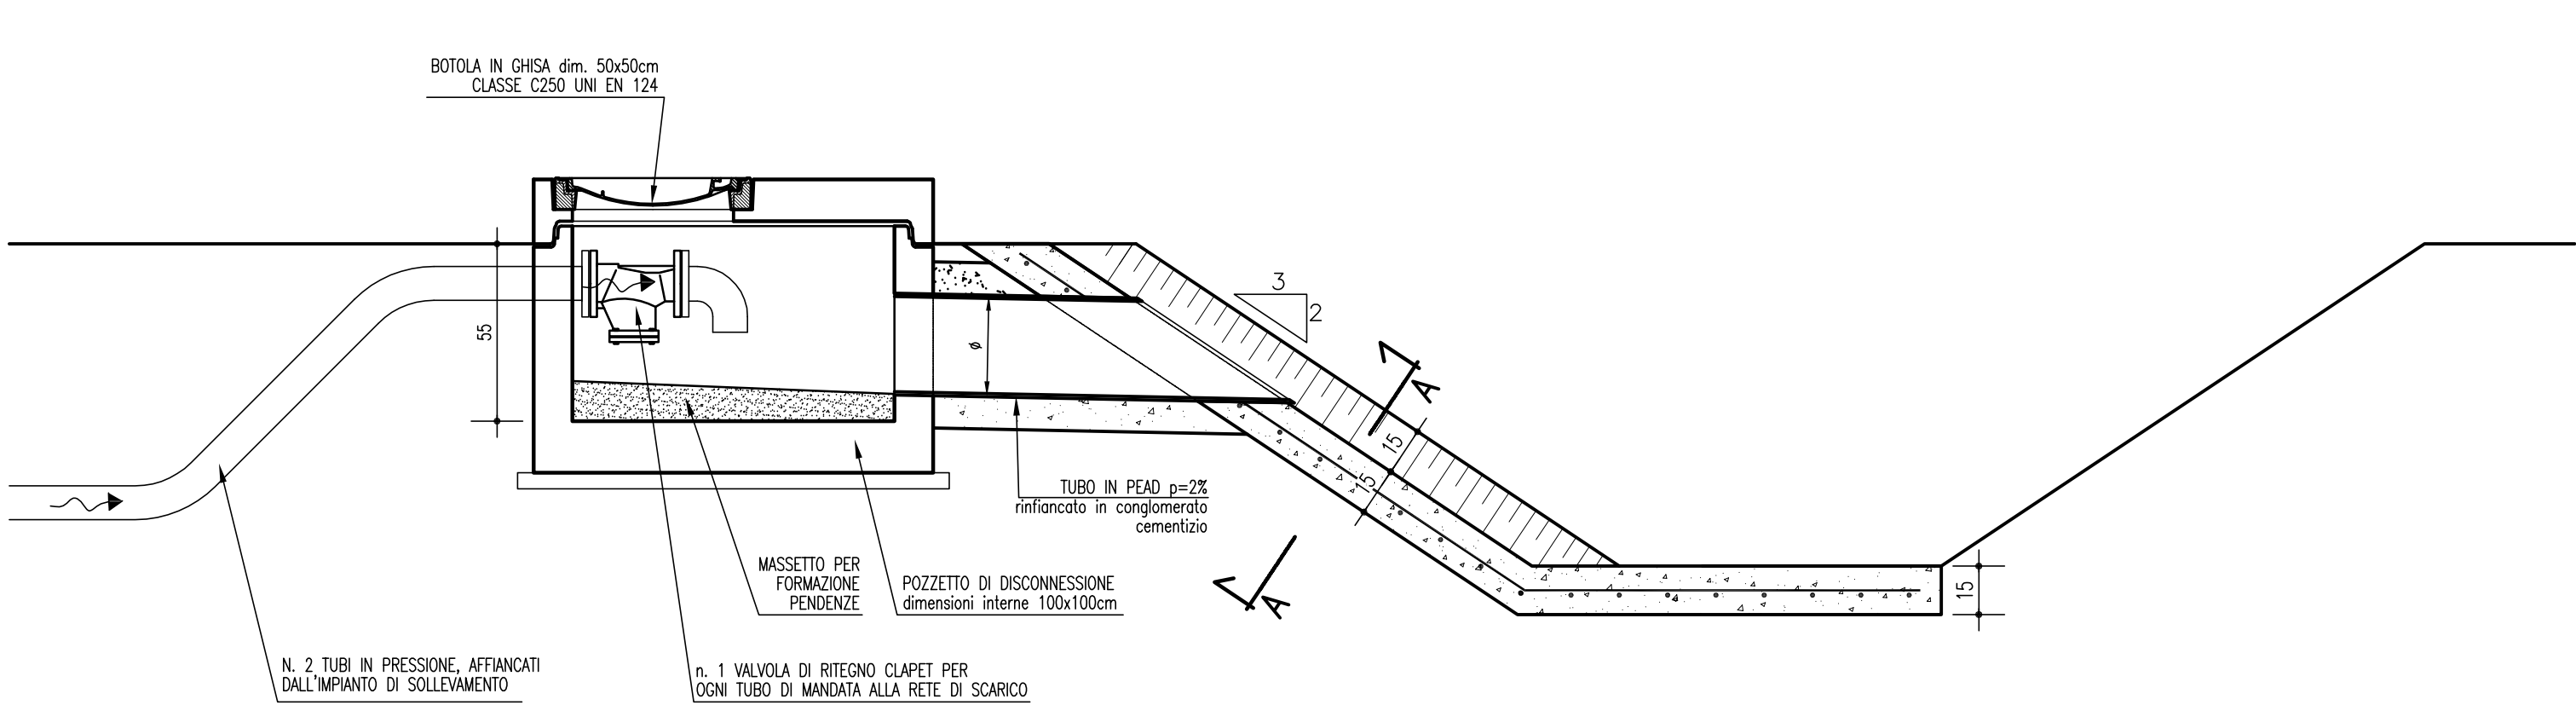


SEZIONE A-A

ELEMENTO DI RIVESTIMENTO FOSSO IN PROSSIMITA' DEL POZZETTO DI DISCONNESSIONE SCALA 1:20

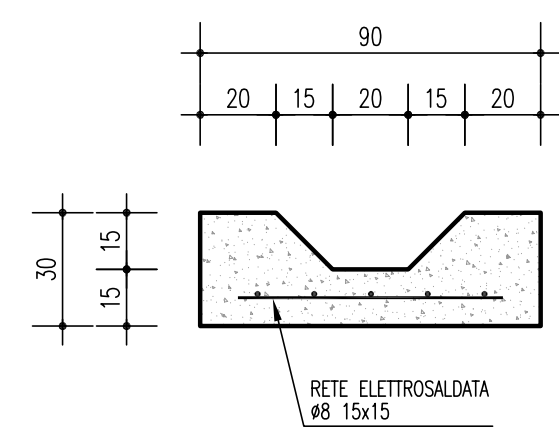

DETTAGLIO RINFIANCO TUBAZIONE IN PEAD SCALA 1:20

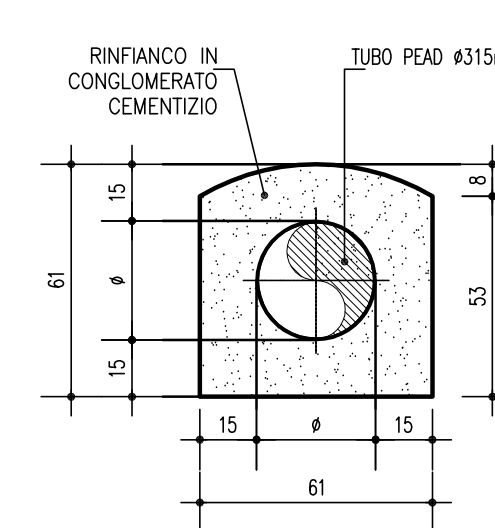

IL CONCEDENTE

Regione Emilia-Romagna

IL CONCESSIONARIO

ARC
AUTOSTRADA REGIONALE CISPADANA

AUTOSTRADA REGIONALE CISPADANA
DAL CASELLO DI REGGIOLO-ROLO SULLA A22
AL CASELLO DI FERRARA SUD SULLA A13


CODICE C.U.P. 68180800060009

PROGETTO DEFINITIVO

ASSE AUTOSTRADALE (COMPENSIVO DEGLI INTERVENTI LOCALI DI COLLEGAMENTO VIARIO AL SISTEMA AUTOSTRADALE)

OPERE STRUTTURALI

OPERE D'ARTE MAGGIORI - SOTTOVIA
VST19 - SOTTOVIA STRADA VICINALE GNOLA
SMALTIMENTO ACQUE METEORICHE

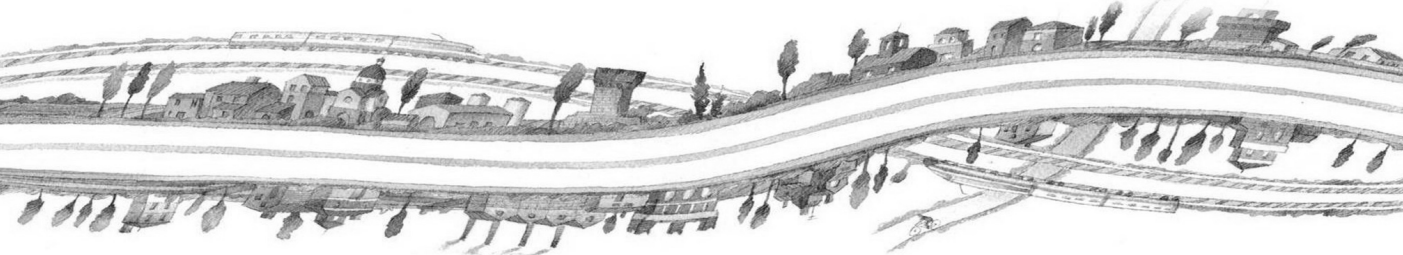

IL PROGETTISTA

PIACENTINI INGEGNERI S.r.l.

Ing. Luca Piacentini

Albo Ing. Regione n° 4152

Autore della
Progettazione
Piacentini S.p.A.
e Progettazione
Gastaldi Piacentini

RESPONSABILE INTEGRAZIONE

PRESTAZIONI SPECIALISTICHE

Ing. Emilio Salsi

Albo Ing. Regione n° 945

IL CONCESSIONARIO

Autore della
Progettazione
Piacentini S.p.A.
e Progettazione
Gastaldi Piacentini

G	F	E	D	C	B	A	17.04.2012	Emisione	Pasqualini	Piacentini	Salsi
