


SEZIONE LONGITUDINALE 1:100

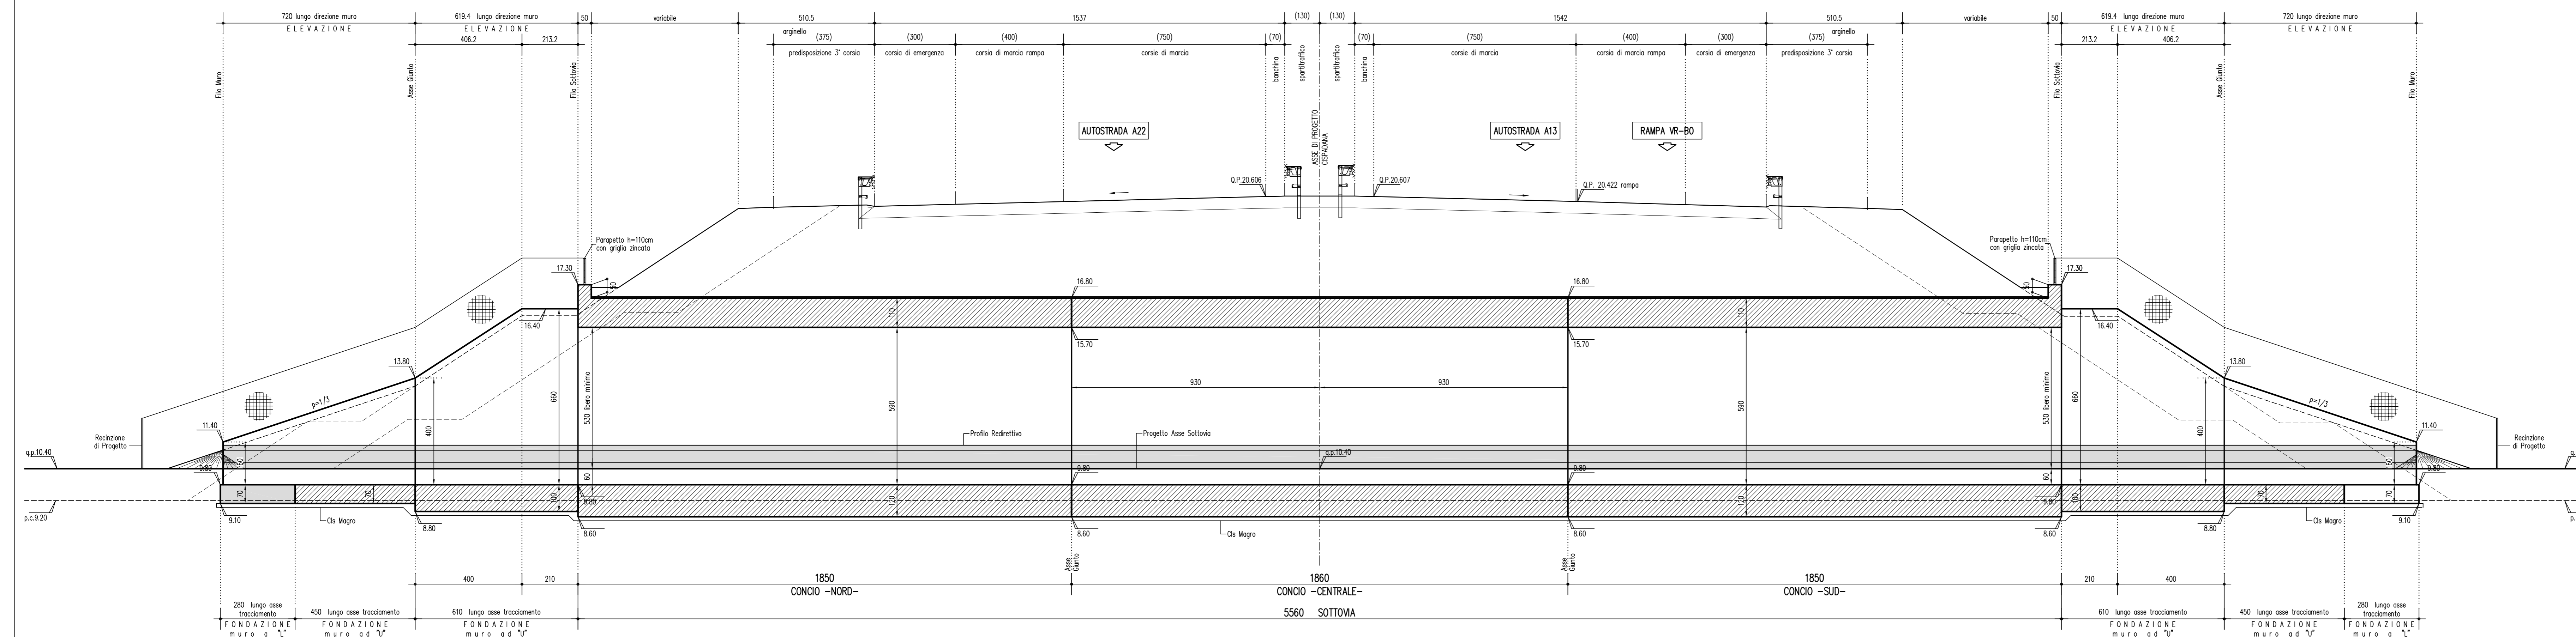

**LEGENDA**

**ELABORATI DI RIFERIMENTO**  
 PD\_0\_000\_0000\_0\_GE\_KT\_01 - ELENCO NORMATIVE DI RIFERIMENTO  
 PD\_0\_000\_0000\_0\_GE\_KT\_02 - VITA UTILE E CLASSI D'USO DELLE OPERE  
 PD\_0\_V00\_0ST00\_0\_CM\_ST\_03 - SEZIONI TIPO - VIABILITA' CATEGORIA C2, Tavola 1/2  
 PD\_0\_V00\_0ST00\_0\_CM\_ST\_04 - SEZIONI TIPO - VIABILITA' CATEGORIA C2, Tavola 2/2  
 PD\_0\_V00\_VST00\_0\_CM\_TP\_01 - SOTTOVIA SOPRA FALDA - IMPERMEABILIZZAZIONE  
 PD\_0\_V00\_VST00\_0\_CM\_TP\_05 - SOTTOVIA E MURI - PARAPETTI

**CARATTERISTICHE DEI MATERIALI**  
 PER CARATTERISTICHE DEI MATERIALI VEDERE ELABORATO:  
 PD\_0\_000\_0000\_0\_GE\_TB\_01 - TABELLA MATERIALI E CLASSI DI ESPOSIZIONE CALCESTRUZZO

**NOTE**  
 \_TUTTE LE MISURE SONO ESPRESSE IN CENTIMETRI  
 \_TUTTE LE QUOTE ALTIMETRICHE SONO ESPRESSE IN METRI s.l.m.  
 \_TUTTI GLI ANGOLI SONO ESPRESSE IN GRADI CENTESIMALI  
 \_QUOTA FALDA DI PROGETTO A -0.50m DA PIANO CAMPAGNA

IL CONCEDENTE: Regione Emilia-Romagna

IL CONCESSIONARIO: ARC AUTOSTRADA REGIONALE CISPADANA

**AUTOSTRADA REGIONALE CISPADANA**  
 DAL CASELLO DI REGGIOLO-ROLO SULLA A22  
 AL CASELLO DI FERRARA SUD SULLA A13  
 CODICE C.U.P. E8180800060009

**PROGETTO DEFINITIVO**

ASSE AUTOSTRADALE (COMPRESIVO DEGLI INTERVENTI LOCALI DI COLLEGAMENTO VIARIO AL SISTEMA AUTOSTRADALE)

OPERE STRUTTURALI  
 OPERE D'ARTE MAGGIORI: SOTTOVIA  
 VST23 - SOTTOVIA VIA IMPERIALE CAMURANA  
 OPERA D'ARTE - SEZIONE LONGITUDINALE

IL PROGETTISTA: PIACENTINI INGEGNERI S.r.l.  
 Ing. Luca Piacentini  
 Albo Ing. Bologna n° 4152

RESPONSABILE INTEGRAZIONE PRESTAZIONI SPECIALISTICHE  
 Ing. Emilio Salsi  
 Albo Ing. Reggio Emilia n° 545

IL CONCESSIONARIO: Autostada Regionale Cispadana S.p.A. e PRESIDENTE Gruppo Piacentini

|   |            |           |  |          |                  |
|---|------------|-----------|--|----------|------------------|
| G |            |           |  |          |                  |
| F |            |           |  |          |                  |
| E |            |           |  |          |                  |
| D |            |           |  |          |                  |
| C |            |           |  |          |                  |
| B |            |           |  |          |                  |
| A | 17.04.2012 | Emissione |  | Pasquini | Piacentini Salsi |

IDENTIFICAZIONE ELABORATO

NUM. PROSP. 0101, FILE 01, DATA 17/04/2012, DESCRIZIONE: SOTTOVIA VIA IMPERIALE CAMURANA, OPERA D'ARTE - SEZIONE LONGITUDINALE, SCALE: 1:100