



RINTERRI E RIPIEPImenti 1:50

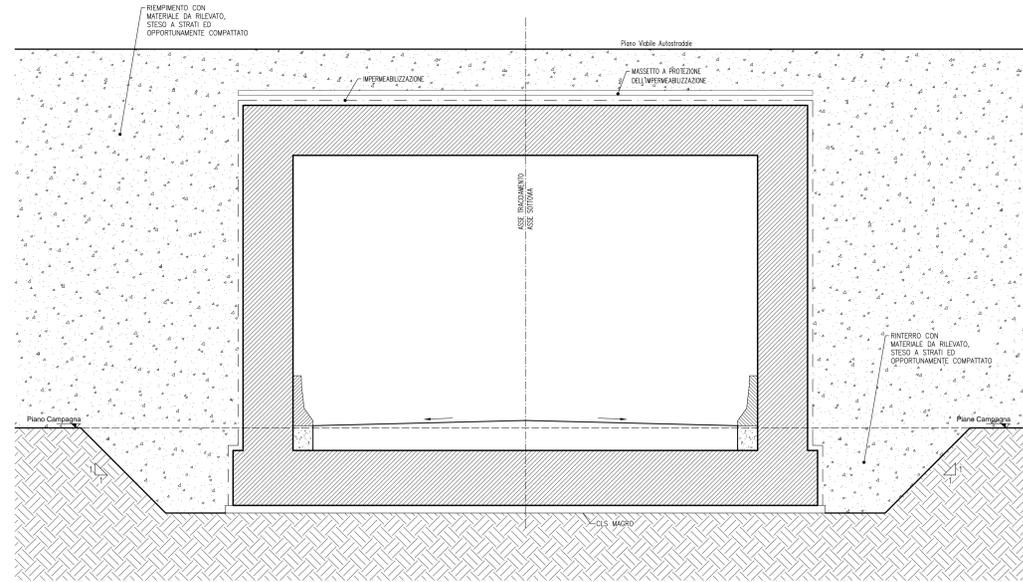


SCHEMA IMPERMEABILIZZAZIONE 1:50



SOTTOVIA SCATOLARE

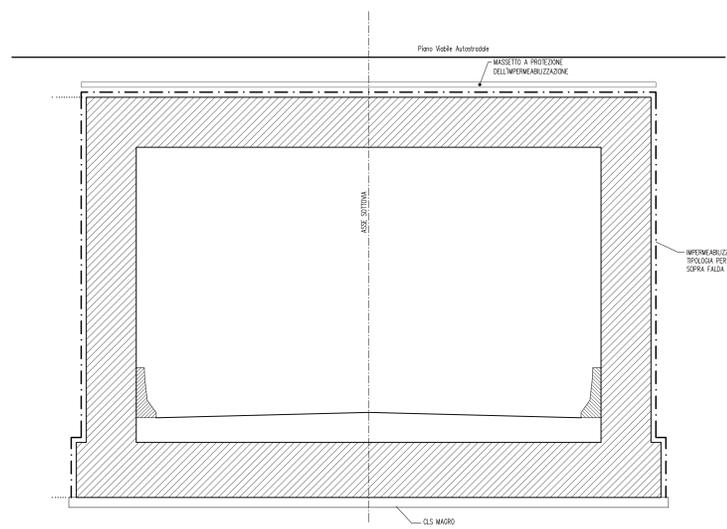

MURI AD "U"

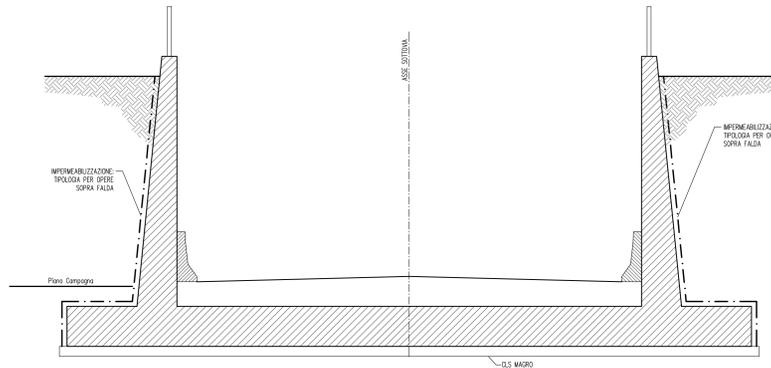

MURI AD "L"

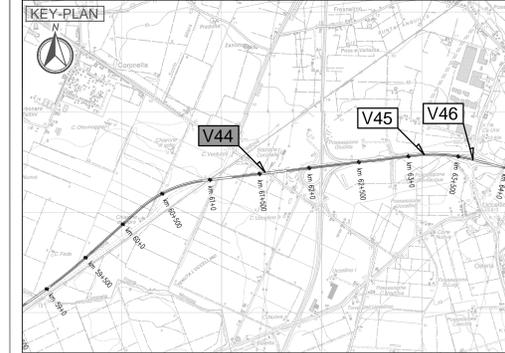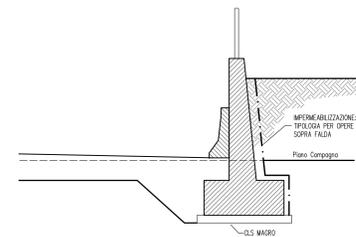

**LEGENDA**

**ELABORATI DI RIFERIMENTO**

- PD\_0\_000\_0000\_0\_GE\_KT\_01 - ELENCO NORMATIVE DI RIFERIMENTO
- PD\_0\_000\_0000\_0\_GE\_KT\_02 - VITA UTILE E CLASSI D'USO DELLE OPERE
- PD\_0\_V00\_0ST00\_0\_CM\_ST\_03 - SEZIONI TIPO - VIABILITA' CATEGORIA C2, Tavola 1/2
- PD\_0\_V00\_0ST00\_0\_CM\_ST\_04 - SEZIONI TIPO - VIABILITA' CATEGORIA C2, Tavola 2/2
- PD\_0\_V00\_VST00\_0\_CM\_TP\_01 - SOTTOVIA SOPRA FALDA - IMPERMEABILIZZAZIONE
- PD\_0\_V00\_VST00\_0\_CM\_TP\_06 - SOTTOVIA E MURI - PARAPETTI

**CARATTERISTICHE DEI MATERIALI**

PER CARATTERISTICHE DEI MATERIALI VEDERE ELABORATO:  
PD\_0\_000\_0000\_0\_GE\_TB\_01 - TABELLA MATERIALI E CLASSI DI ESPOSIZIONE CALCESTRUZZO

**NOTE**

TUTTE LE MISURE SONO ESPRESSE IN CENTIMETRI  
QUOTA FALDA DI PROGETTO A +0.50m DA PIANO CAMPAGNA

IL CONCESSIONARIO: **Regione Emilia-Romagna** / **ARC** AUTOSTRADA REGIONALE CISPADANA

**AUTOSTRADA REGIONALE CISPADANA DAL CASELLO DI REGGIOLO-ROLO SULLA A22 AL CASELLO DI FERRARA SUD SULLA A13**  
CODICE C.U.P. E81808000600009

**PROGETTO DEFINITIVO**

ASSE AUTOSTRADALE (COMPRESIVO DEGLI INTERVENTI LOCALI DI COLLEGAMENTO VIARIO AL SISTEMA AUTOSTRADALE)

OPERE STRUTTURALI  
OPERE D'ARTE MAGGIORI - SOTTOVIA  
VST23 - SOTTOVIA VIA IMPERIALE CAMURANA  
OPERA D'ARTE - PARTICOLARI

IL PROGETTISTA: **PIACENTINI INGEGNERI S.r.l.**  
Ing. Luca Piacentini  
Albo Ing. Bologna n° 4152

RESPONSABILE INTEGRAZIONE PRESTAZIONI SPECIALISTICHE  
Ing. Emilio Salsi  
Albo Ing. Reggio Emilia n° 945

IL CONCESSIONARIO: **Autosole Regionale Casaleone S.p.A. & PRESTAZIONI**  
Gruppo Piacentini

G									
F									
E									
D									
C									
B									
A	17.04.2012	Emissione				Nardoni	Piacentini	Salsi	
IDENTIFICAZIONE ELABORATO		DESCRIZIONE	MEDAGLIONE		CONTRULLO		APPROVAZIONE		
NUM. PROSP.	FOG.	LETT.	GIORNO	ORARIO	DATA	PROGETTO	VER.	DATA	SCALE
33110	0	0	V44	VST23	01	01	A	01	MAGGIO 2012
									SCALE VARIE