


PIANTA 1:100

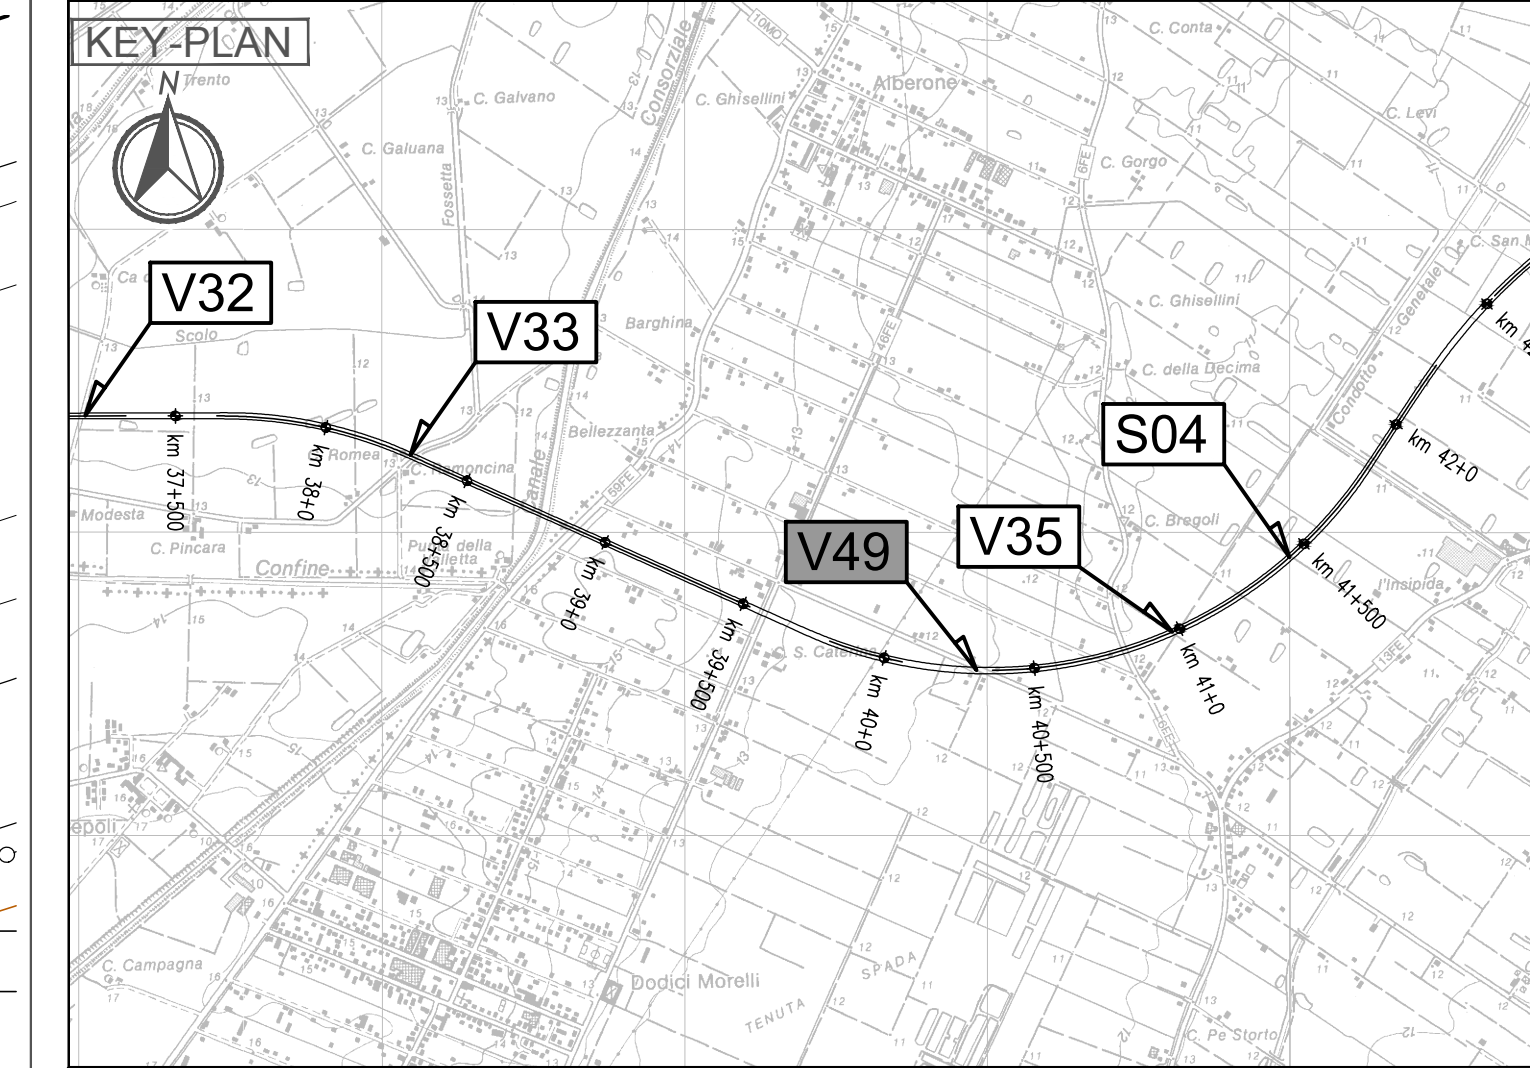

ELABORATI DI RIFERIMENTO


PD_0_000_0000_0_GE_KT_01 - ELENCO NORMATIVE DI RIFERIMENTO
 PD_0_000_0000_0_GE_KT_02 - VITA UTILE E CLASSI D'USO DELLE OPERE
 PD_0_V00_VST00_0_CM_ST_03 - SEZIONI TIPO - VIABILITÀ CATEGORIA C2, Tavola 1/2
 PD_0_V00_VST00_0_CM_ST_04 - SEZIONI TIPO - VIABILITÀ CATEGORIA C2, Tavola 2/2
 PD_0_V00_VST00_0_CM_TP_02 - SOTTOVA SOTTO FALDA - INFERNESALIZZAZIONE
 PD_0_V00_VST00_0_CM_TP_03 - SOTTOVA - IMPIANTO DI SOLLEVAMENTO - BOTOLE DI CHIUSURA E SCALE DI ACCESSO
 PD_0_V00_VST00_0_CM_TP_04 - SOTTOVA - PIAZZOLA IMPIANTO DI SOLLEVAMENTO
 PD_0_V00_VST00_0_CM_TP_05 - SOTTOVA E MURI - PARAPETTI

CARATTERISTICHE DEI MATERIALI

PER CARATTERISTICHE DEI MATERIALI VEDERE ELABORATO:
 PD_0_000_0000_0_GE_TB_01 - TABELLA MATERIALI E CLASSI DI ESPOSIZIONE CALCESTRUZZO

NOTE

Angoli Centesimali
 QUOTA FALDA DI PROGETTO A +0.50m DA PIANO CAMPAGNA

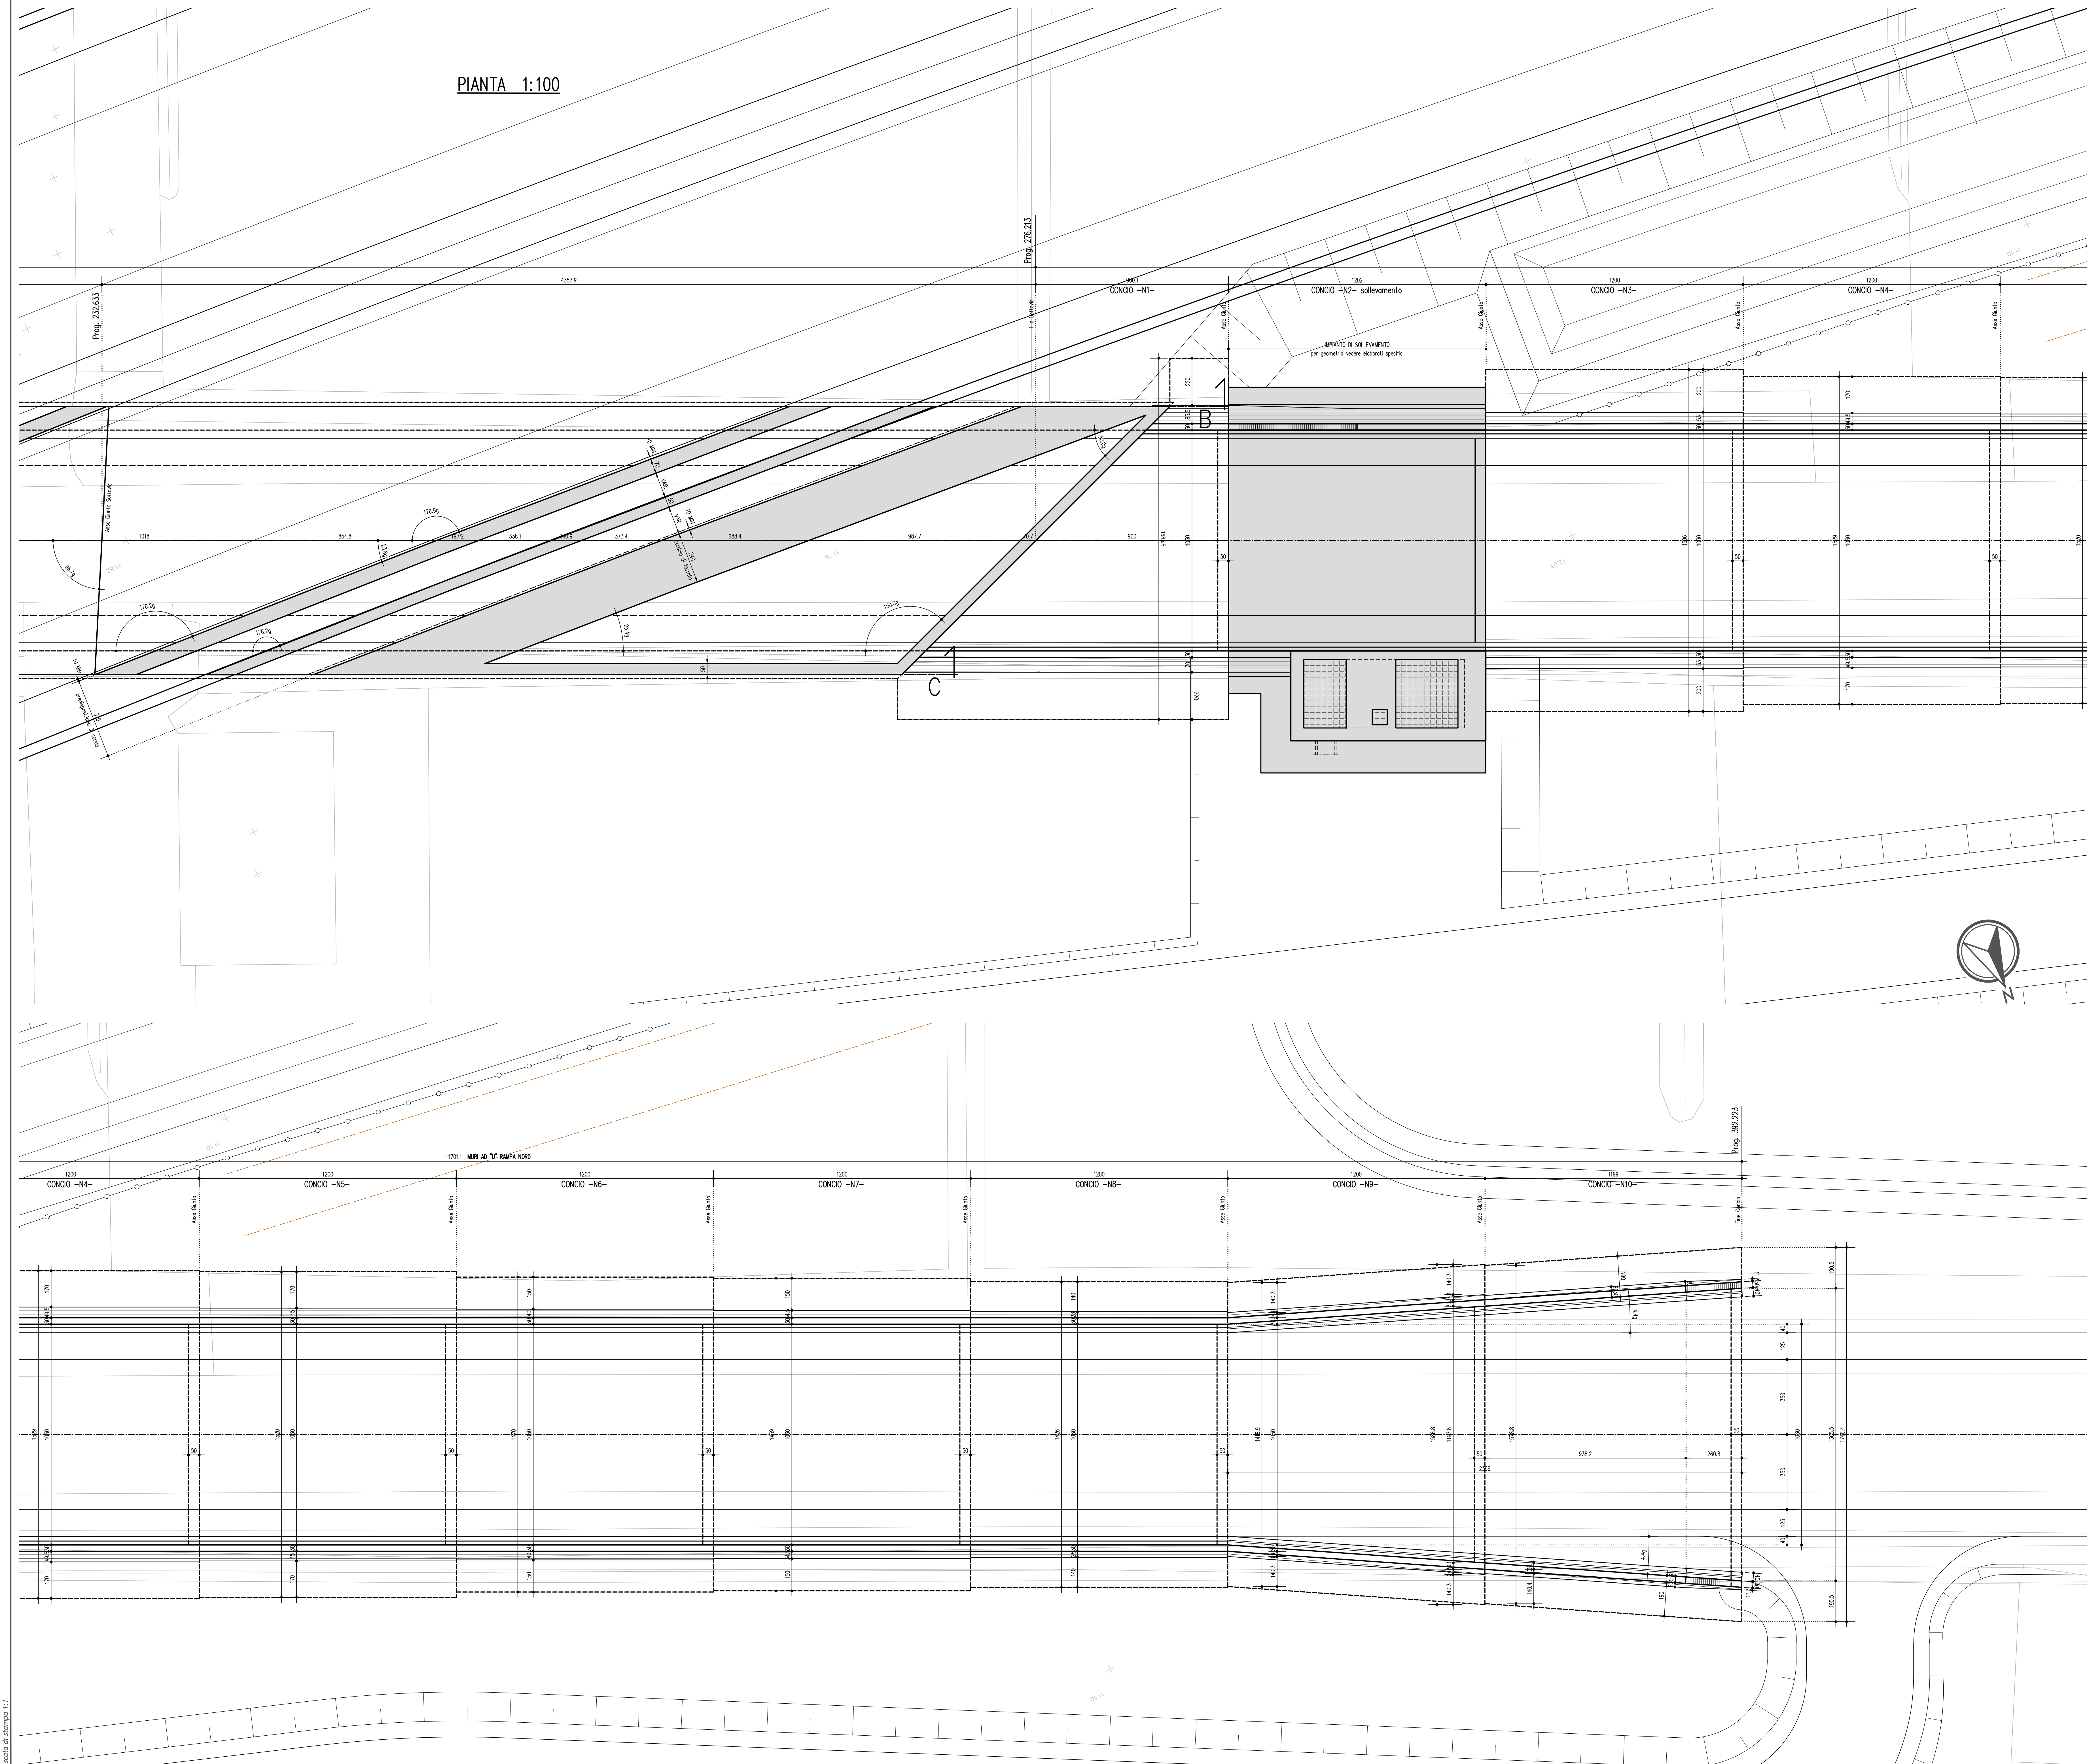

IL CONCESSIONARIO

Regione Emilia-Romagna

ARC AUTOSTRADA REGIONALE CISPADANA

AUTOSTRADA REGIONALE CISPADANA
 DAL CASELLO DI REGGIOLO-ROLO SULLA A22
 AL CASELLO DI FERRARA SUD SULLA A13
 CODICE C.U.P. E81808000500009

PROGETTO DEFINITIVO

ASSE AUTOSTRADALE (COMPRESIVO DEGLI INTERVENTI LOCALI DI COLLEGAMENTO VIARIO AL SISTEMA AUTOSTRADALE)

OPERE STRUTTURALI
 OPERE D'ARTE MAGGIORI - SOTTOVIA
 VST24 - SOTTOVIA MONSIGNORE DI SOTTO
 OPERA D'ARTE - PIANTE. Tavola 2/2

IL PROGETTISTA
Piacentini Ingegneri S.r.l.
 Ing. Luca Piacentini
 Albo Ing. Bologna n° 4152

RESPONSABILE INTEGRAZIONE PRESTAZIONI SPECIALISTICHE
 Ing. Emilio Salsi
 Albo Ing. Reggio Emilia n° 945

IL CONCESSIONARIO
Autosole Regionale Casaleone S.p.A. & consorzio
 Cristiano Pizzanti

Stamp: 17/04/2012 17:04:23

IDENTIFICAZIONE ELABORATO

NUM. PROSP.	INDICAZIONE	DATA	OPERAZIONE	PROGETTISTA	PROF.	PROVERBIO	DATA
01	PROSP.	17/04/2012	EMMISSIONE	Piacentini Ingegneri S.r.l.	Emilio Salsi	Emilio Salsi	17/04/2012

DATA: 17/04/2012
 DESCRIZIONE: EMISSIONE
 AUTORIZZAZIONE: Pasqualini Piacentini Salsi
 CONTROLLO: PASQUALINI PIACENTINI SALSINI
 DATA: 17/04/2012
 SCALE: 1:100