

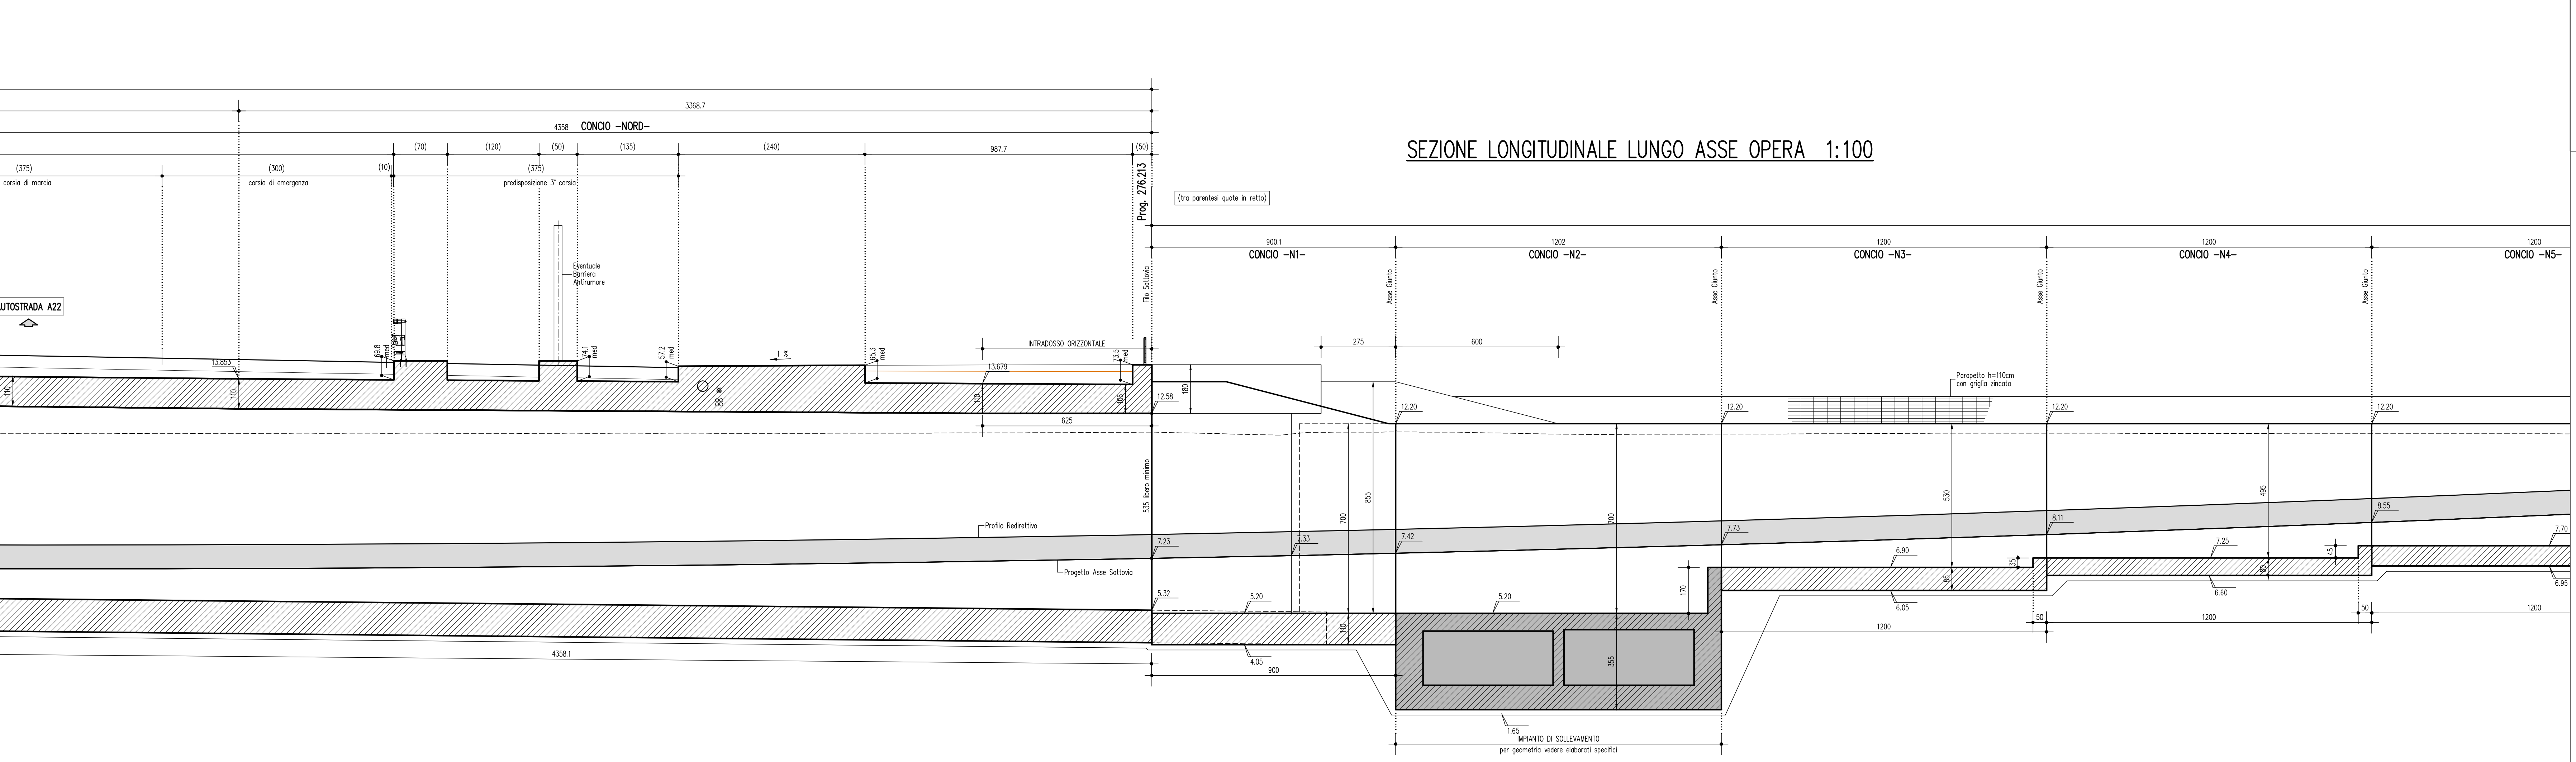
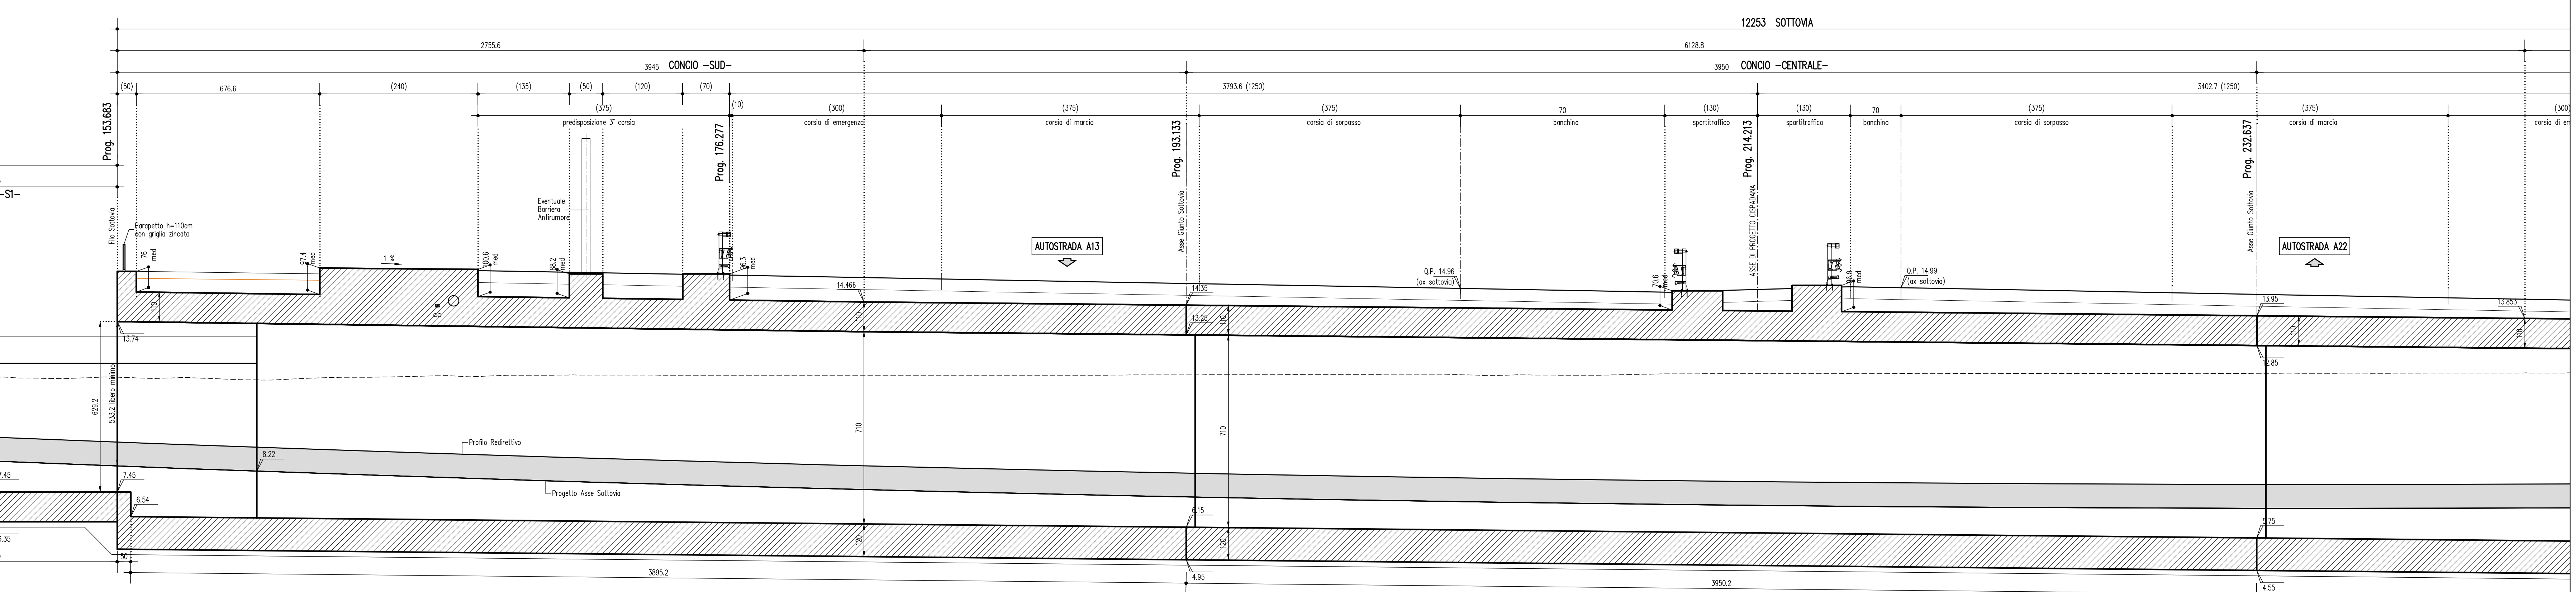


SEZIONE LONGITUDINALE LUNGO ASSE OPERA 1:100

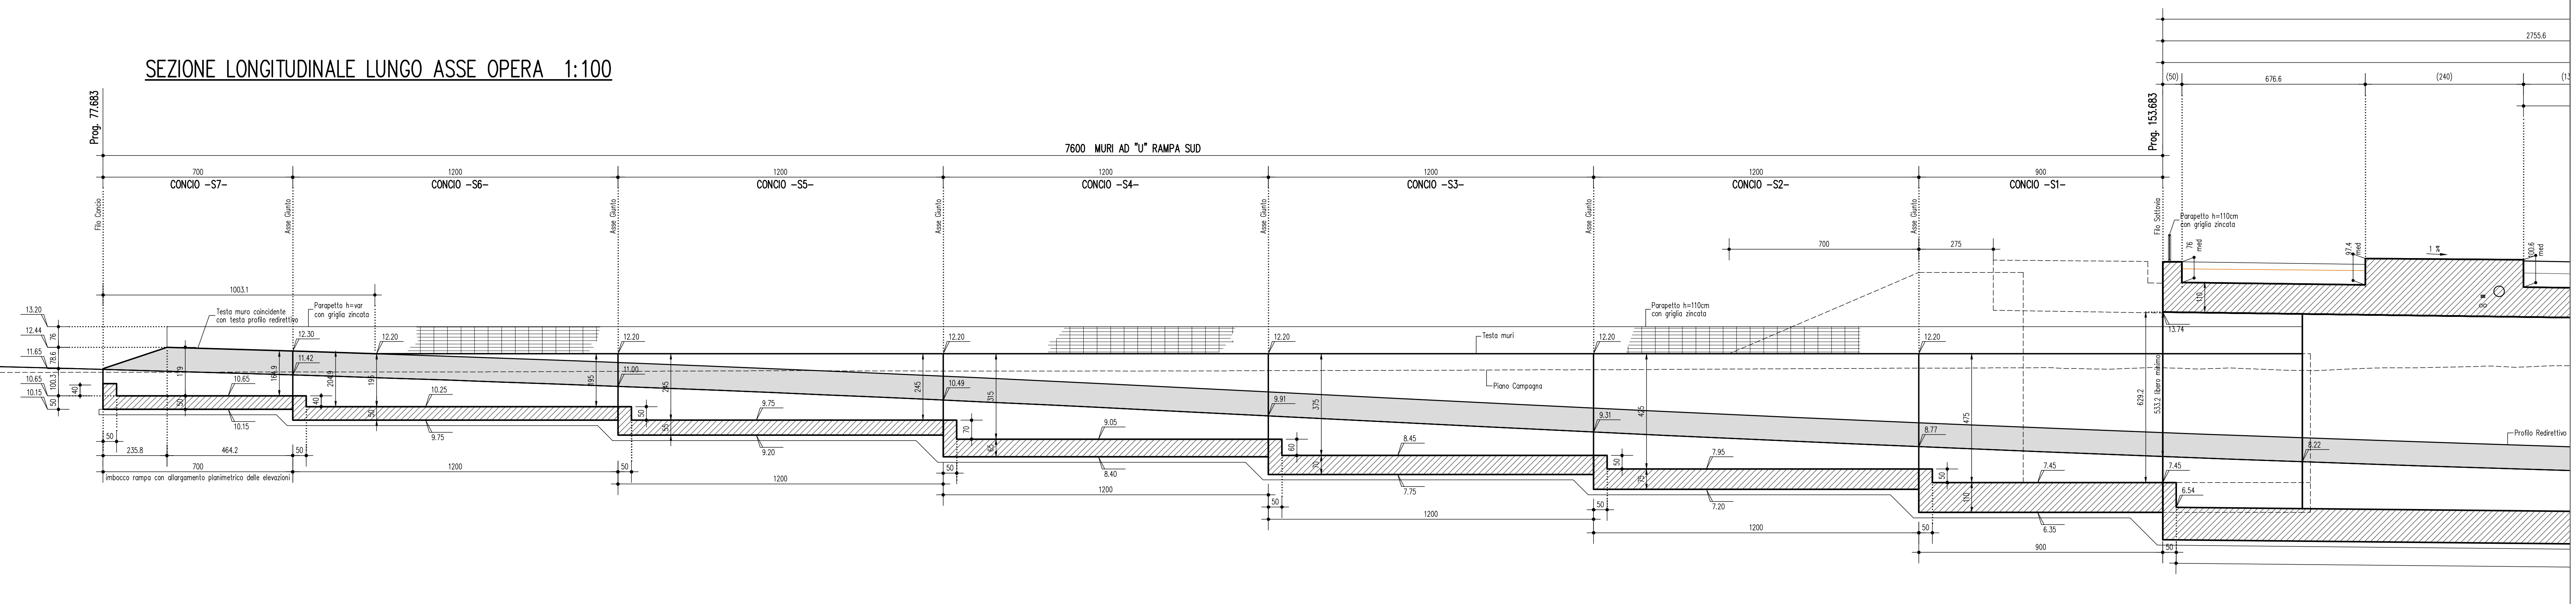

SEZIONE LONGITUDINALE LUNGO ASSE OPERA 1:100

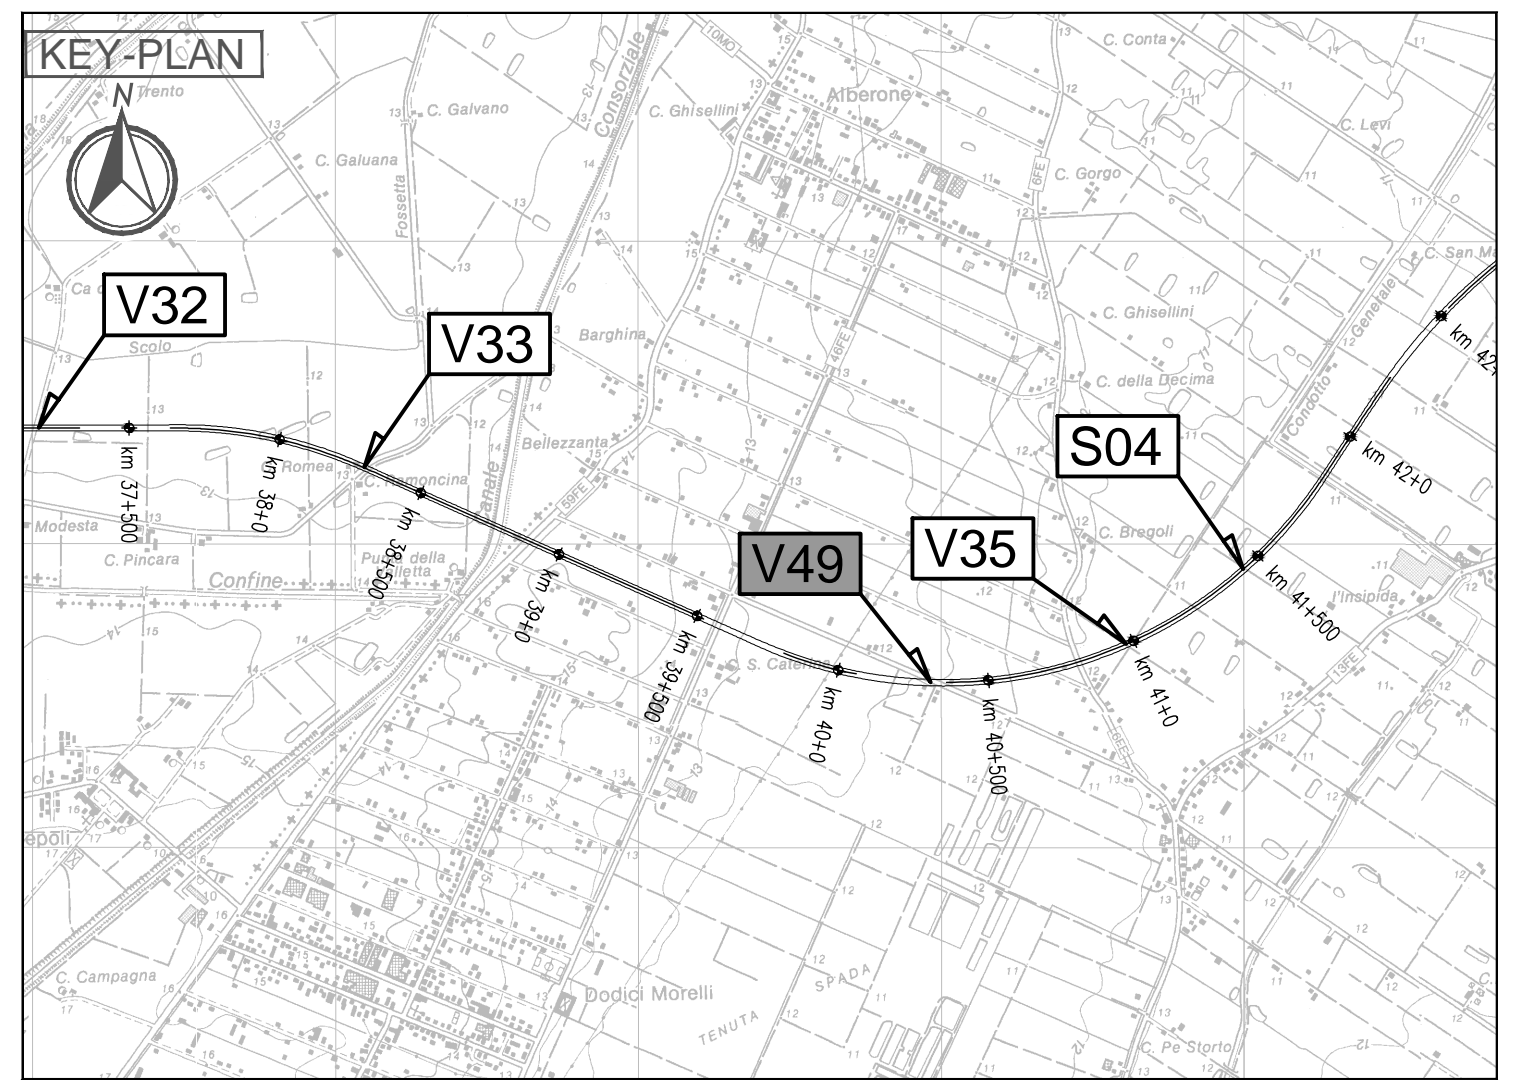

LEGENDA

ELABORATI DI RIFERIMENTO

- PD_0_000_0000_0_GE_KT_01 - ELENCO NORMATIVE DI RIFERIMENTO
- PD_0_000_0000_0_GE_KT_02 - VITA UTILE E CLASSI D'USO DELLE OPERE
- PD_0_V00_VST00_0_CM_ST_03 - SEZIONI TIPO - VIABILITA' CATEGORIA C2, Tavola 1/2
- PD_0_V00_VST00_0_CM_ST_04 - SEZIONI TIPO - VIABILITA' CATEGORIA C2, Tavola 3/2
- PD_0_V00_VST00_0_CM_TP_02 - SOTTOVIA SOTTO FALDA - IMPERMEABILIZZAZIONE
- PD_0_V00_VST00_0_CM_TP_03 - SOTTOVIA - IMPIANTO DI SOLLEVAMENTO - BOTOLE DI CHIUSURA E SCALE DI ACCESSO
- PD_0_V00_VST00_0_CM_TP_04 - SOTTOVIA - PIAZZOLA IMPIANTO DI SOLLEVAMENTO
- PD_0_V00_VST00_0_CM_TP_05 - SOTTOVIA E MURI - PARAPETTI

CARATTERISTICHE DEI MATERIALI

PER CARATTERISTICHE DEI MATERIALI VEDERE ELABORATO:
PD_0_000_0000_0_GE_TB_01 - TABELLA MATERIALI E CLASSI DI ESPOSIZIONE CALCESTRUZZO

NOTE

Angoli Centesimali
QUOTA FALDA DI PROGETTO A 0,50m DA PIANO CAMPAGNA

IL CONCESSIONARIO: **ARC** AUTOSTRADA REGIONALE CISPADANA

IL CONCESSIONARIO: **Autosole Regionale Caspiana S.p.A. & consorzio**

AUTOSTRADA REGIONALE CISPADANA DAL CASELLO DI REGGIOLO-ROLO SULLA A22 AL CASELLO DI FERRARA SUD SULLA A13

CODICE C.U.P. E8180800060009

PROGETTO DEFINITIVO

ASSE AUTOSTRADALE (COMPRESIVO DEGLI INTERVENTI LOCALI DI COLLEGAMENTO VIARIO AL SISTEMA AUTOSTRADALE)

OPERE STRUTTURALI
OPERE D'ARTE MAGGIORI - SOTTOVIA
VST24 - SOTTOVIA MONSIGNORE DI SOTTO
OPERA D'ARTE - SEZIONE LONGITUDINALE. Tavola 1/2

IL PROGETTISTA: **Piacentini Ingegneri S.r.l.**
Ing. Luca Piacentini
Albo Ing. Bologna n° 4152

RESPONSABILE INTEGRAZIONE PRESTAZIONI SPECIALISTICHE: **Ing. Emilio Salsi**
Albo Ing. Reggio Emilia n° 945

IL CONCESSIONARIO: **Autosole Regionale Caspiana S.p.A. & consorzio**

G										
F										
E										
D										
C										
B										
A	17.04.2012	Emissione						Pasqualini	Piacentini	Salsi
REVISIONI	DATA	DESCRIZIONE	REDAZIONE	CONTROLLATO	APPROVAZIONE					
IDENTIFICAZIONE ELABORATO										
NUM. PROZ.	REVISIONE	DATA	DESCRIZIONE	PROZ. DATA	PROZ. DATA	PROZ. DATA	PROZ. DATA	PROZ. DATA	PROZ. DATA	PROZ. DATA
01	01	17.04.12	01	01	01	01	01	01	01	01
DATA: 17.04.2012										
SCALE: 1:100										