
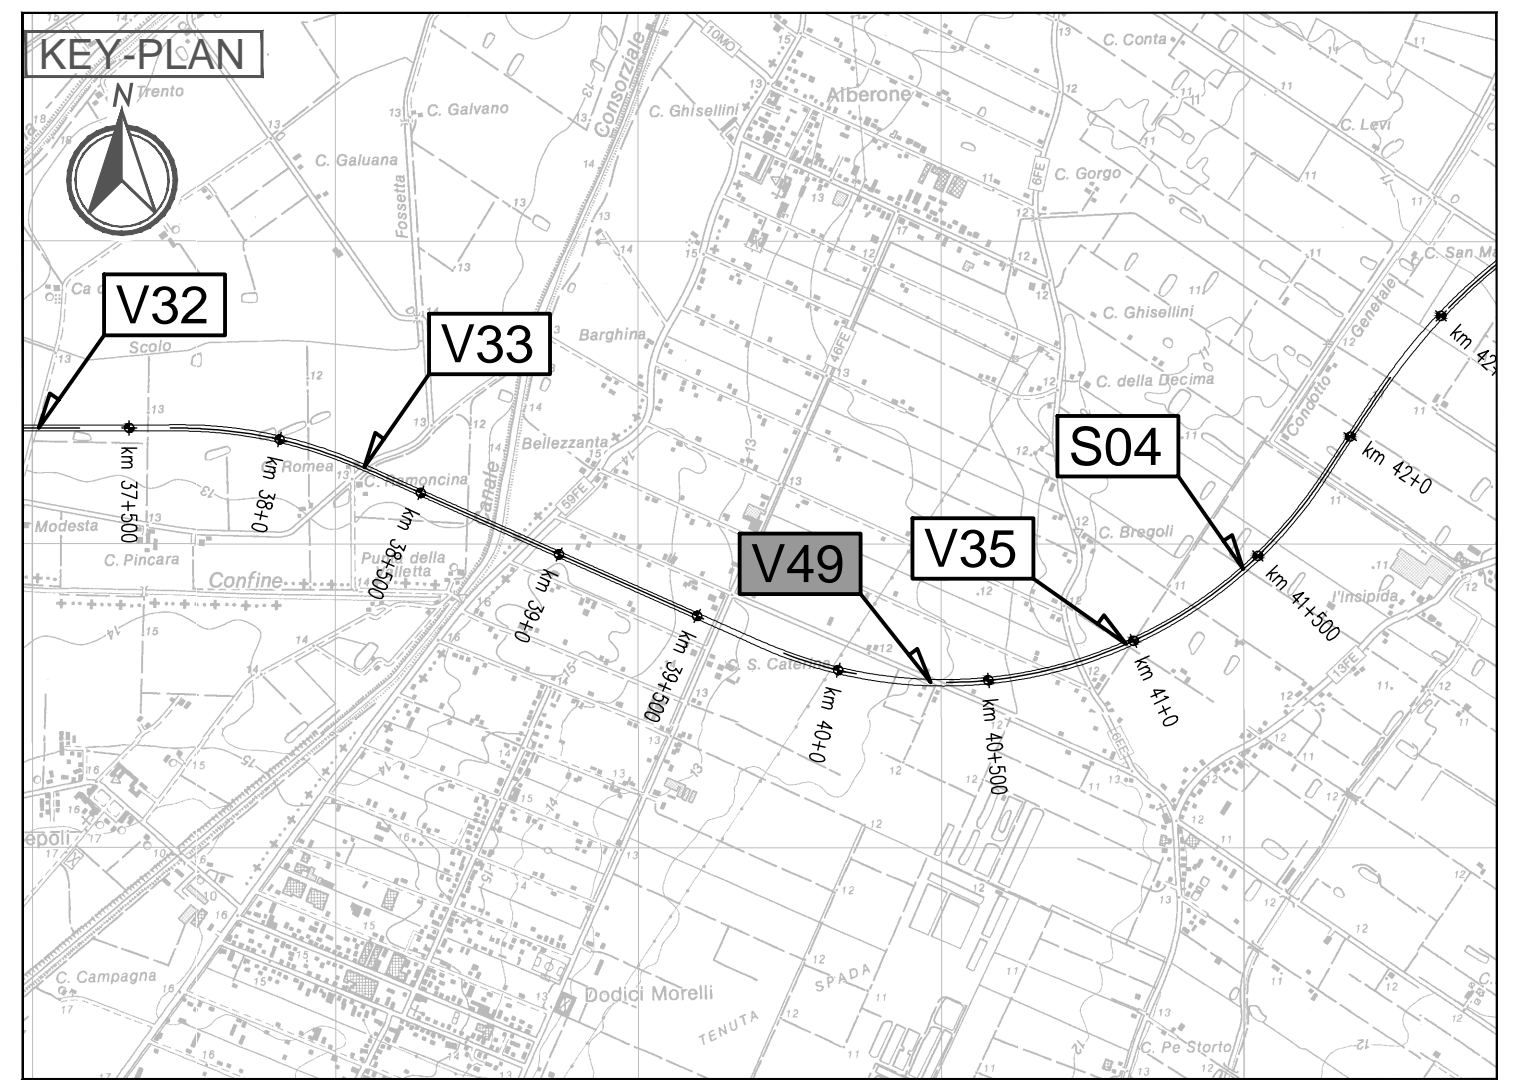
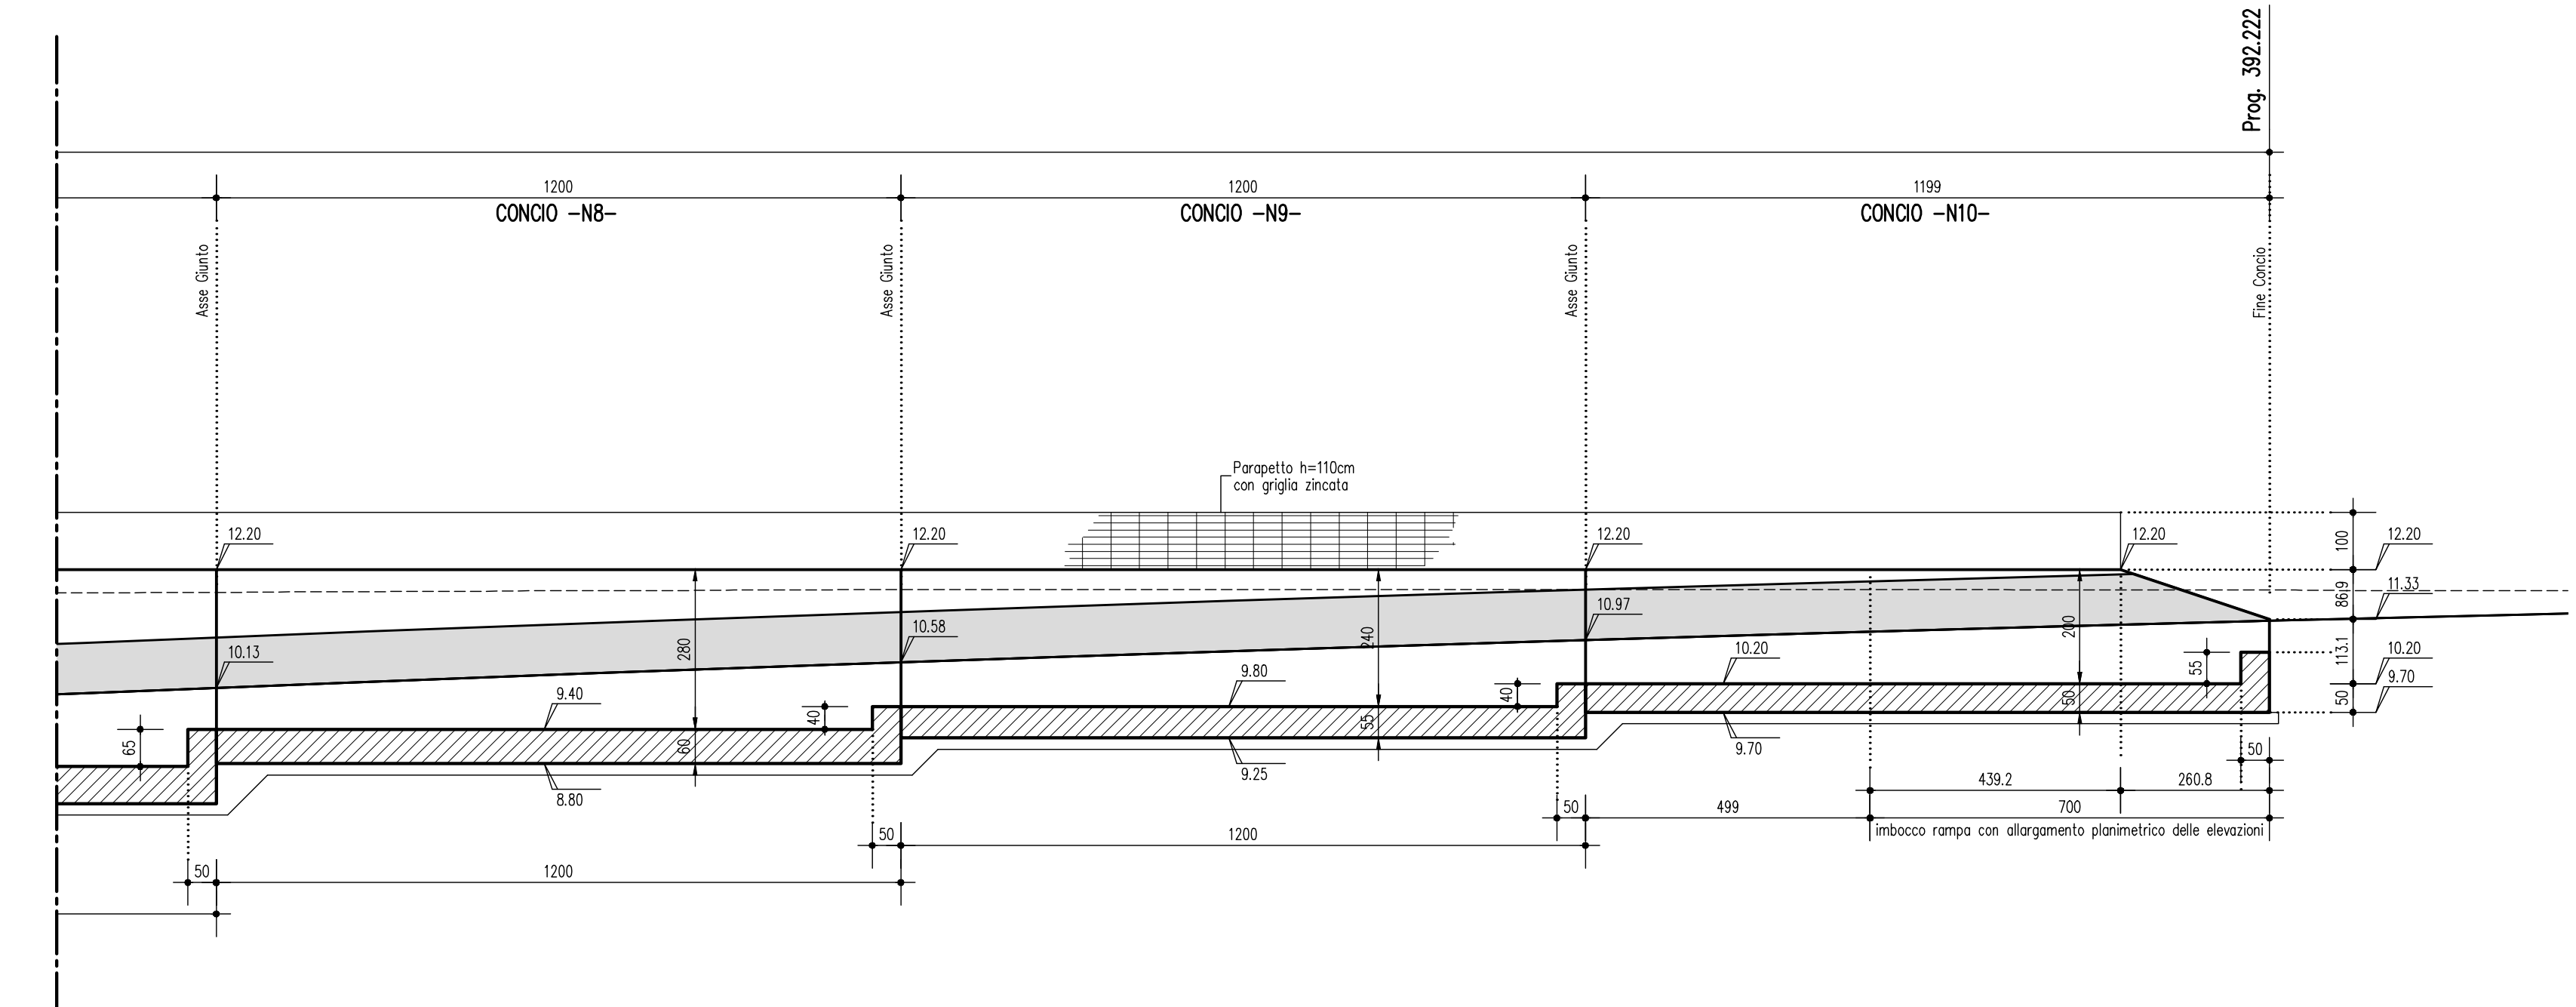


SEZIONE LONGITUDINALE LUNGO ASSE OPERA 1:100

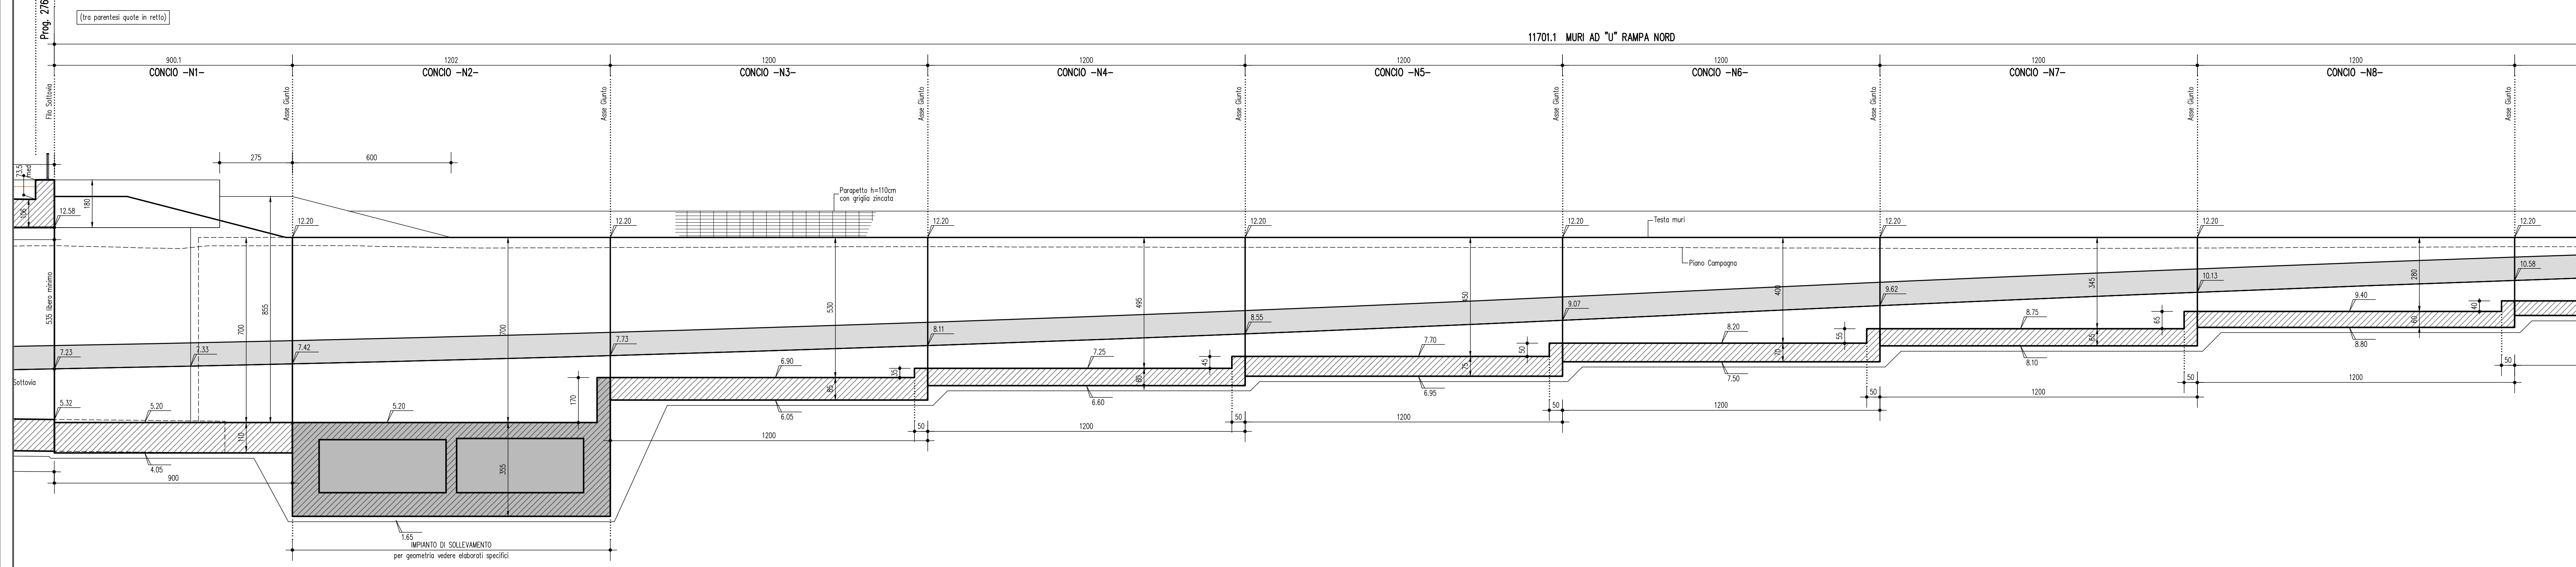

**LEGENDA**

**ELABORATI DI RIFERIMENTO**

- PD\_0\_000\_0000\_0\_GE\_KT\_01 - ELENCO NORMATIVE DI RIFERIMENTO
- PD\_0\_000\_0000\_0\_GE\_KT\_02 - VITA UTILE E CLASSI D'USO DELLE OPERE
- PD\_0\_000\_0000\_0\_CM\_ST\_03 - SEZIONI TIPO - VIABILITA' CATEGORIA C2, Tavola 1/2
- PD\_0\_000\_0000\_0\_CM\_ST\_04 - SEZIONI TIPO - VIABILITA' CATEGORIA C2, Tavola 2/2
- PD\_0\_000\_0000\_0\_CM\_TP\_02 - SOTTOVIA SOTTO FALDA - IMPERMEABILIZZAZIONE
- PD\_0\_000\_0000\_0\_CM\_TP\_03 - SOTTOVIA - IMPIANTO DI SOLLEVAMENTO - BOTOLE DI CHIUSURA E SCALE DI ACCESSO
- PD\_0\_000\_0000\_0\_CM\_TP\_04 - SOTTOVIA - PIAZZOLA IMPIANTO DI SOLLEVAMENTO
- PD\_0\_000\_0000\_0\_CM\_TP\_05 - SOTTOVIA E MURI - PARAPETTI

**CARATTERISTICHE DEI MATERIALI**

PER CARATTERISTICHE DEI MATERIALI VEDERE ELABORATO:  
PD\_0\_000\_0000\_0\_GE\_TB\_01 - TABELLA MATERIALI E CLASSI DI ESPOSIZIONE CALCESTRUZZO

**NOTE**

Angoli Centesimali  
QUOTA FALDA DI PROGETTO A 4,50m DA PIANO CAMPAGNA

IL CONCESSIONARIO  
**ARC** AUTOSTRADA REGIONALE CISPADANA

IL CONCEDENTE  
**Regione Emilia-Romagna**

**AUTOSTRADA REGIONALE CISPADANA DAL CASELLO DI REGGIOLO-ROLO SULLA A22 AL CASELLO DI FERRARA SUD SULLA A13**  
CODICE C.U.P. E8180800060009

**PROGETTO DEFINITIVO**

ASSE AUTOSTRADALE (COMPRESIVO DEGLI INTERVENTI LOCALI DI COLLEGAMENTO VIARIO AL SISTEMA AUTOSTRADALE)

OPERE STRUTTURALI  
OPERE D'ARTE MAGGIORI - SOTTOVIA VST24 - SOTTOVIA MONSIGNORE DI SOTTO  
OPERA D'ARTE - SEZIONE LONGITUDINALE. Tavola 2/2

IL PROGETTISTA  
**Piacentini Ingegneri S.r.l.**  
Ing. Luca Piacentini  
Albo Ing. Bologna n° 4152

RESPONSABILE INTEGRAZIONE PRESTAZIONI SPECIALISTICHE  
Ing. Emilio Salsi  
Albo Ing. Reggio Emilia n° 945

IL CONCESSIONARIO  
**Autosole Regionale Casaleone S.p.A. & consorzio**  
Giovanni Pizzari

G										
F										
E										
D										
C										
B										
A	17.04.2012	Emissione						Pasqualini	Piacentini	Salsi
IDENTIFICAZIONE ELABORATO		DESCRIZIONE	MEDAGLIONE		CONTRACCILLO		APPROVAZIONE			
NUM. PROZ.	REV.	LETT.	DISP.	DATA	DATA	DATA	DATA	DATA	DATA	DATA
33117	0	V49	VST24	04	04	04	04	04	04	04
MAGGIO 2012										
SCALE 1:100										