





PIANTA MURI RAMPA SUD
scala 1:100

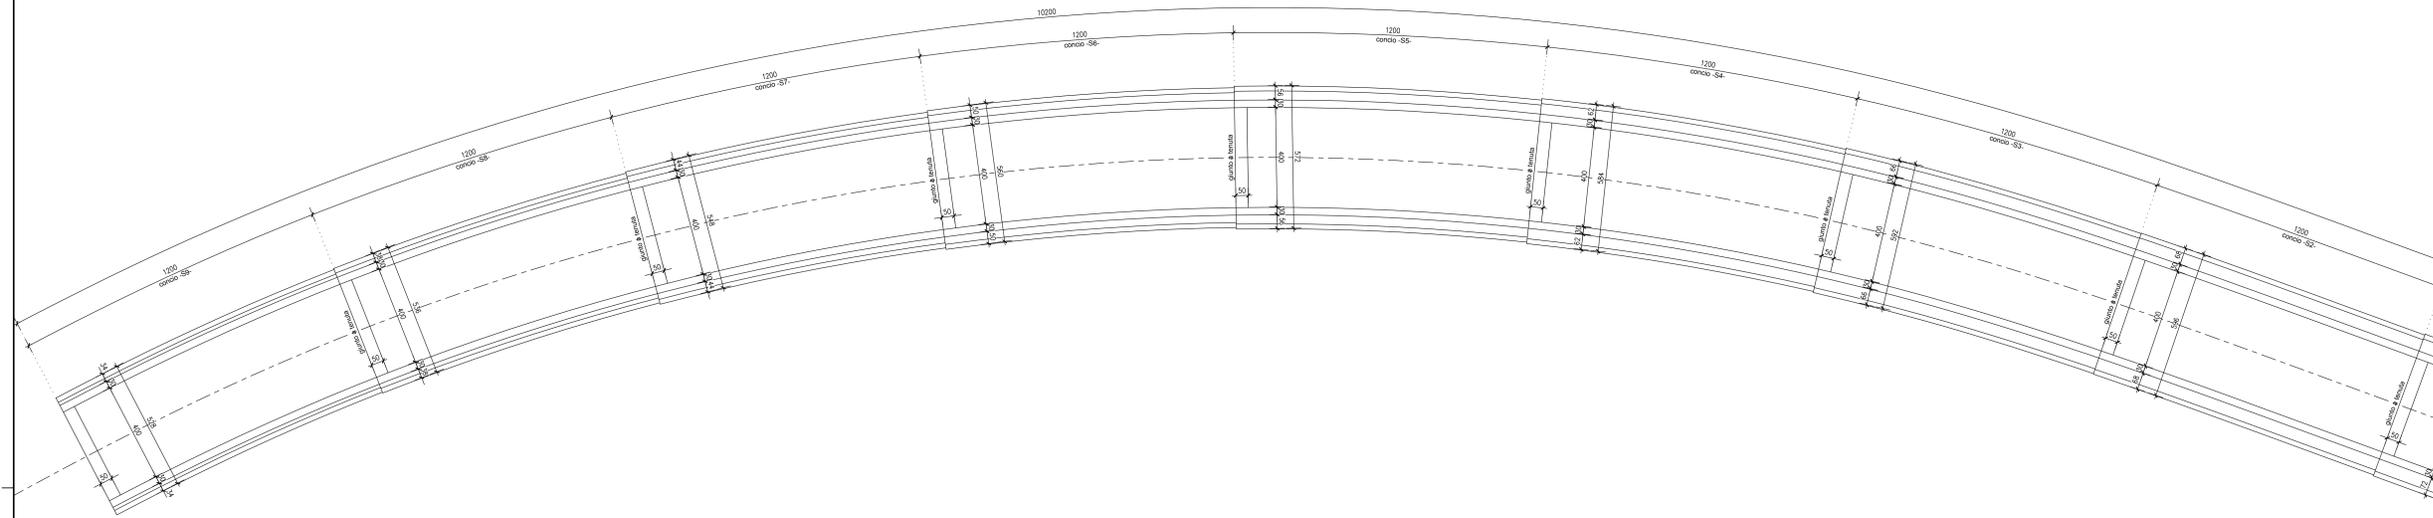

PIANTA SOTTOPASSO "V22"
scala 1:100

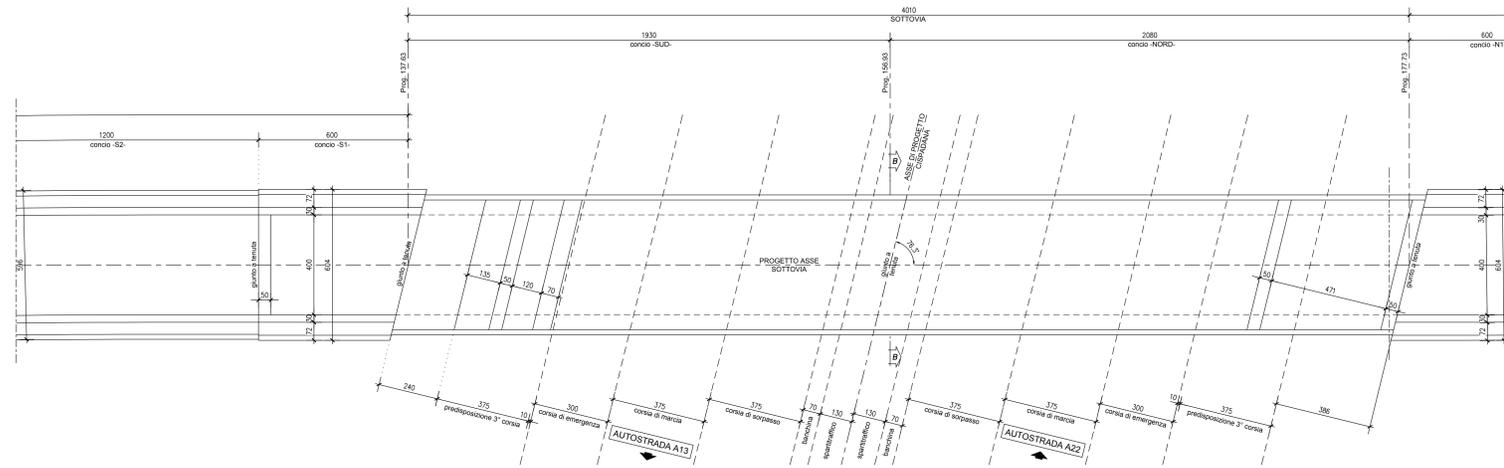

PIANTA MURI RAMPA NORD
scala 1:100

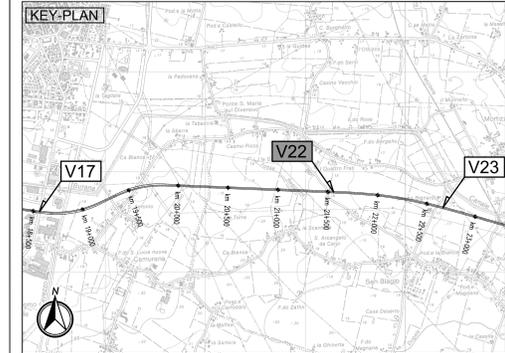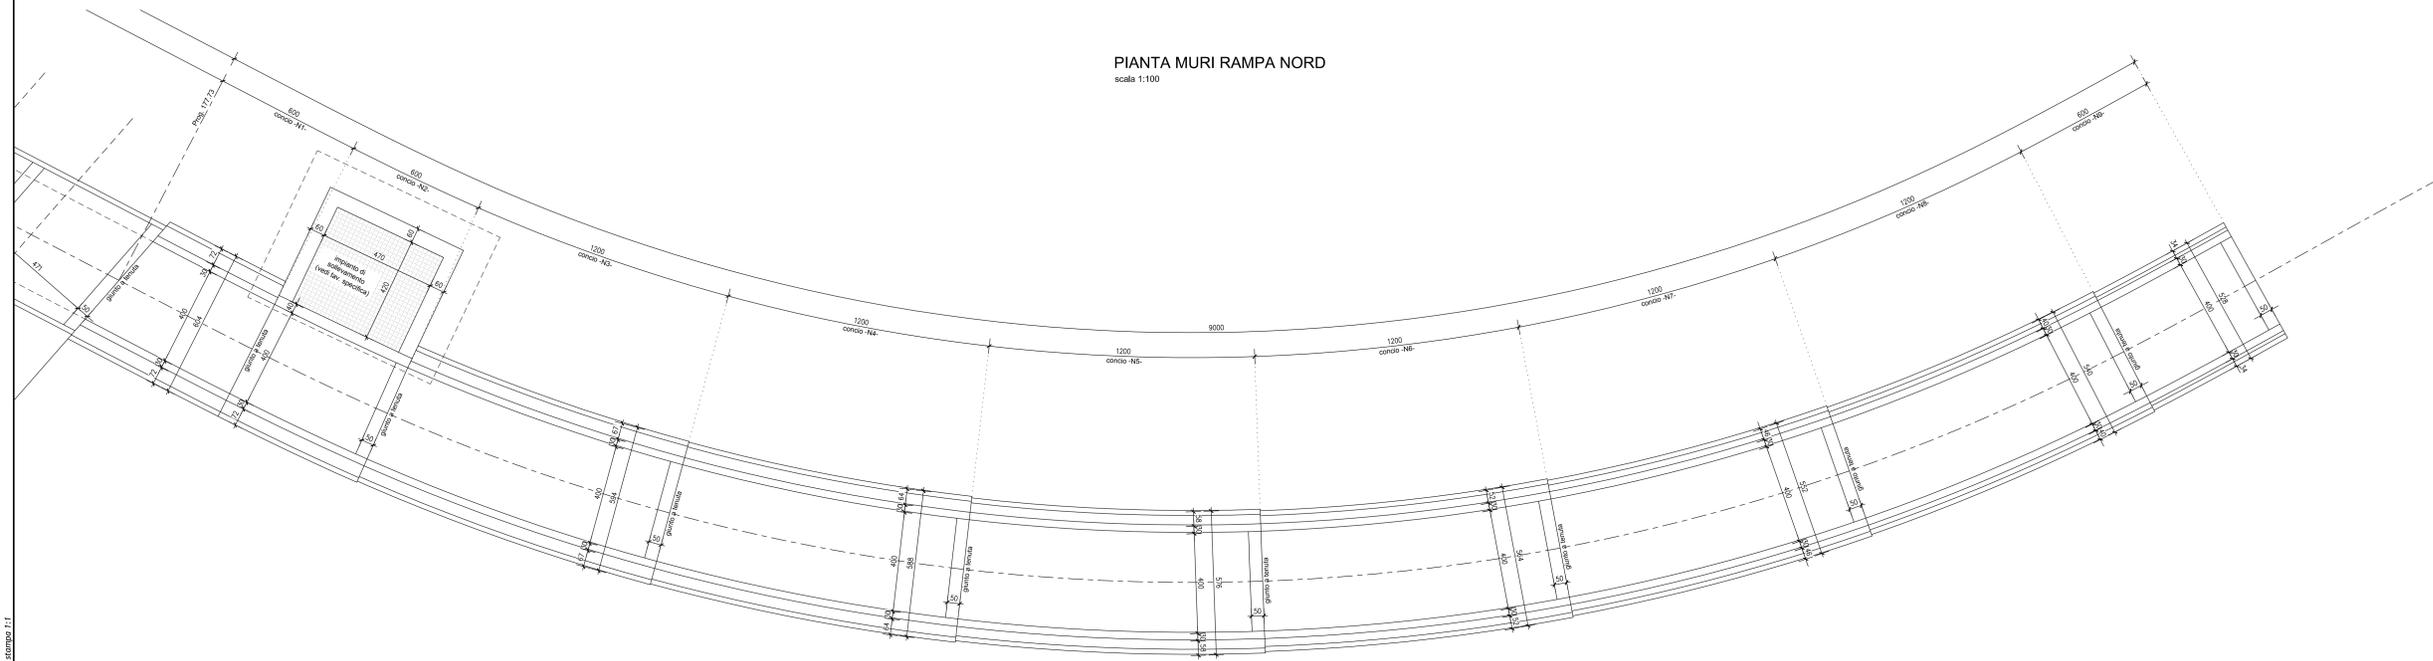

LEGENDA

ELABORATI DI RIFERIMENTO

CARATTERISTICHE DEI MATERIALI
Per caratteristiche dei materiali vedere elaborato : PD_0_0000_0000_0_GE_TB_01

NOTE
DIMENSIONI ESPRESSE IN CM.
QUOTE ALTIMETRICHE ESPRESSE IN M.
TUTTI GLI ANGOLI SONO ESPRESSE IN GRADI DECIMALI.

IL CONCESSIONARIO
ARC AUTOSTRADA REGIONALE CISPADANA

IL CONCESSIONARIO
Autosole Regionale
Cispadana S.p.A.
IL PRESIDENTE
Giovanni Pavesi

**AUTOSTRADA REGIONALE CISPADANA
DAL CASELLO DI REGGIOLO-ROLO SULLA A22
AL CASELLO DI FERRARA SUD SULLA A13**
CODICE C.U.P. E81808000600009

PROGETTO DEFINITIVO

**ASSE AUTOSTRADALE (COMPRESIVO DEGLI INTERVENTI LOCALI
DI COLLEGAMENTO VIARIO AL SISTEMA AUTOSTRADALE)
OPERE STRUTTURALI**
OPERE D'ARTE MAGGIORI - SOTTOVIA VIABILITA' INTERFERITA
V525 - SOTTOVIA VIA GETTA
PIANTE

IL PROGETTISTA
Ing. Antonio De Fazio
INGEGNERE
ANTONIO DE FAZIO

RESPONSABILE INTEGRAZIONE
PRESTAZIONI SPECIALISTICHE
Ing. Emilio Sali
Albo Ing. Regione Emilia n° 545

IL CONCESSIONARIO
Autosole Regionale
Cispadana S.p.A.
IL PRESIDENTE
Giovanni Pavesi

G									
F									
E									
D									
C									
B									
A	17.04.2012	EMISSIONE	SIGHEL	DE FAZIO	SALSI				
REV.	DATA	DESCRIZIONE	MODALITA'	CONTROLLO	APPROVAZIONE				
IDENTIFICAZIONE ELABORATO									
NUM. PROVA	REV.	DATA	DESCRIZIONE	MODALITA'	CONTROLLO	APPROVAZIONE	DATA	SCALE	
3327	0	17/04/2012	EMISSIONE	SIGHEL	DE FAZIO	SALSI	17/04/2012	1:100	