



PIANTA (RIQUADRO 4/5)  
scala 1:100

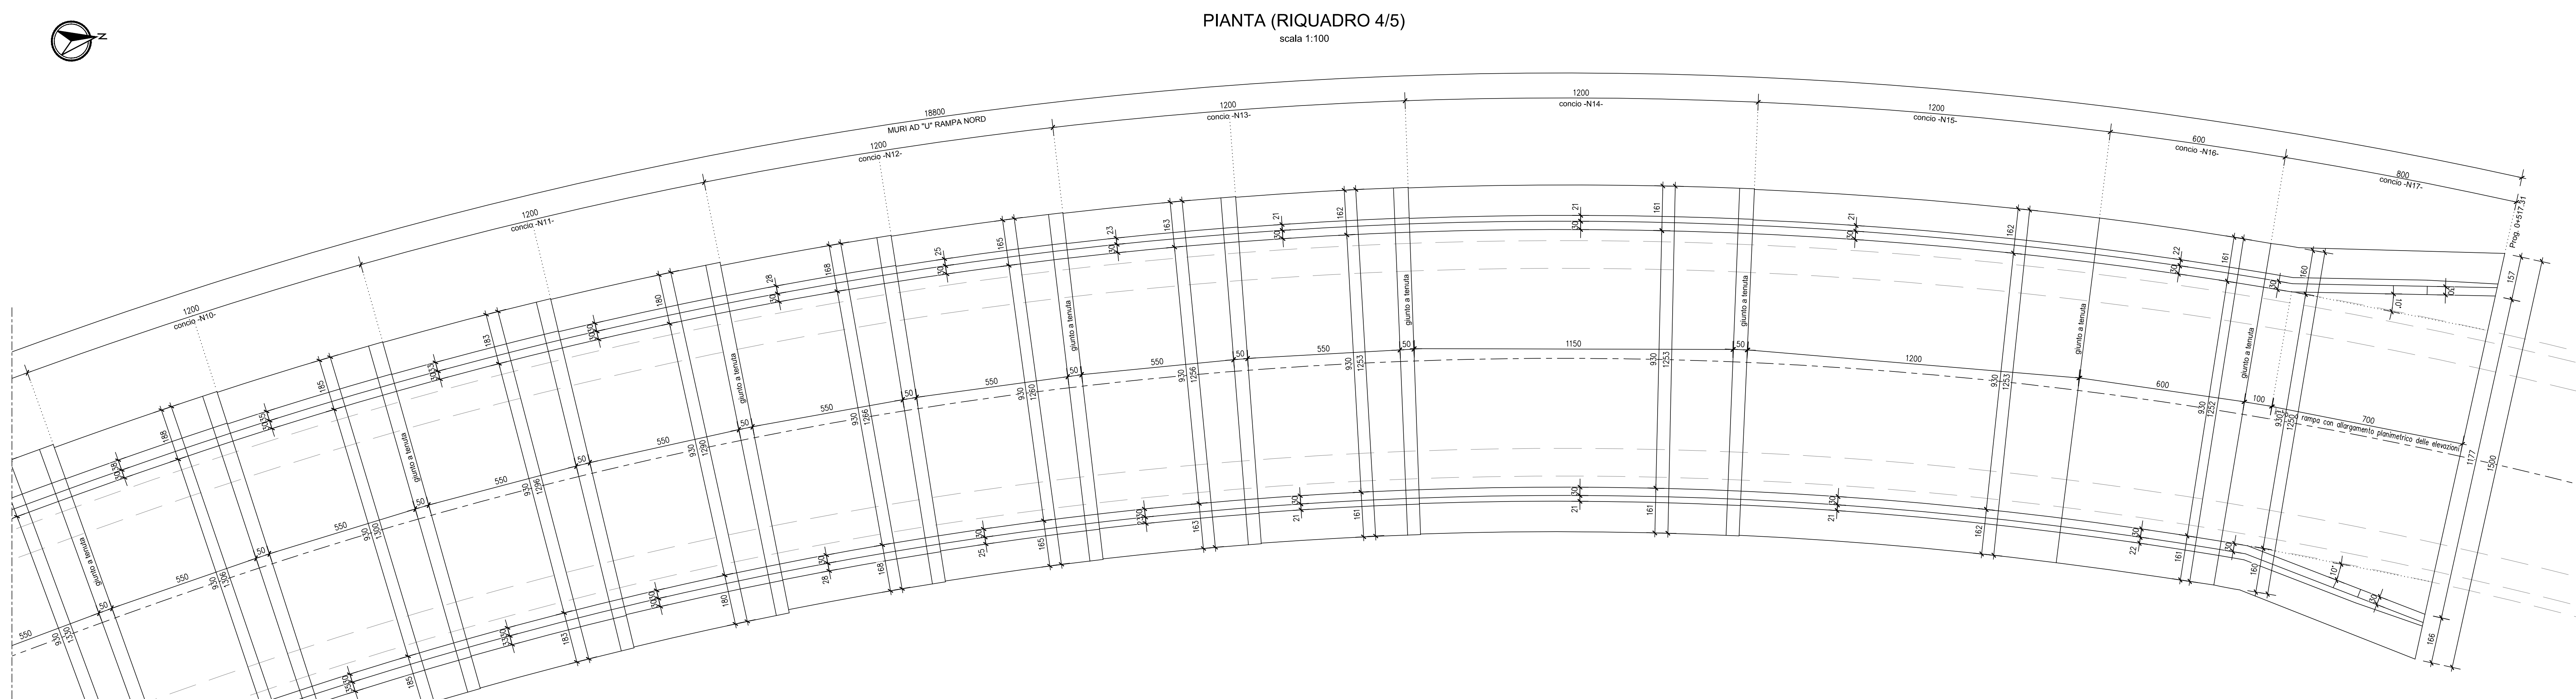

PIANTA (RIQUADRO 4/5)  
scala 1:100

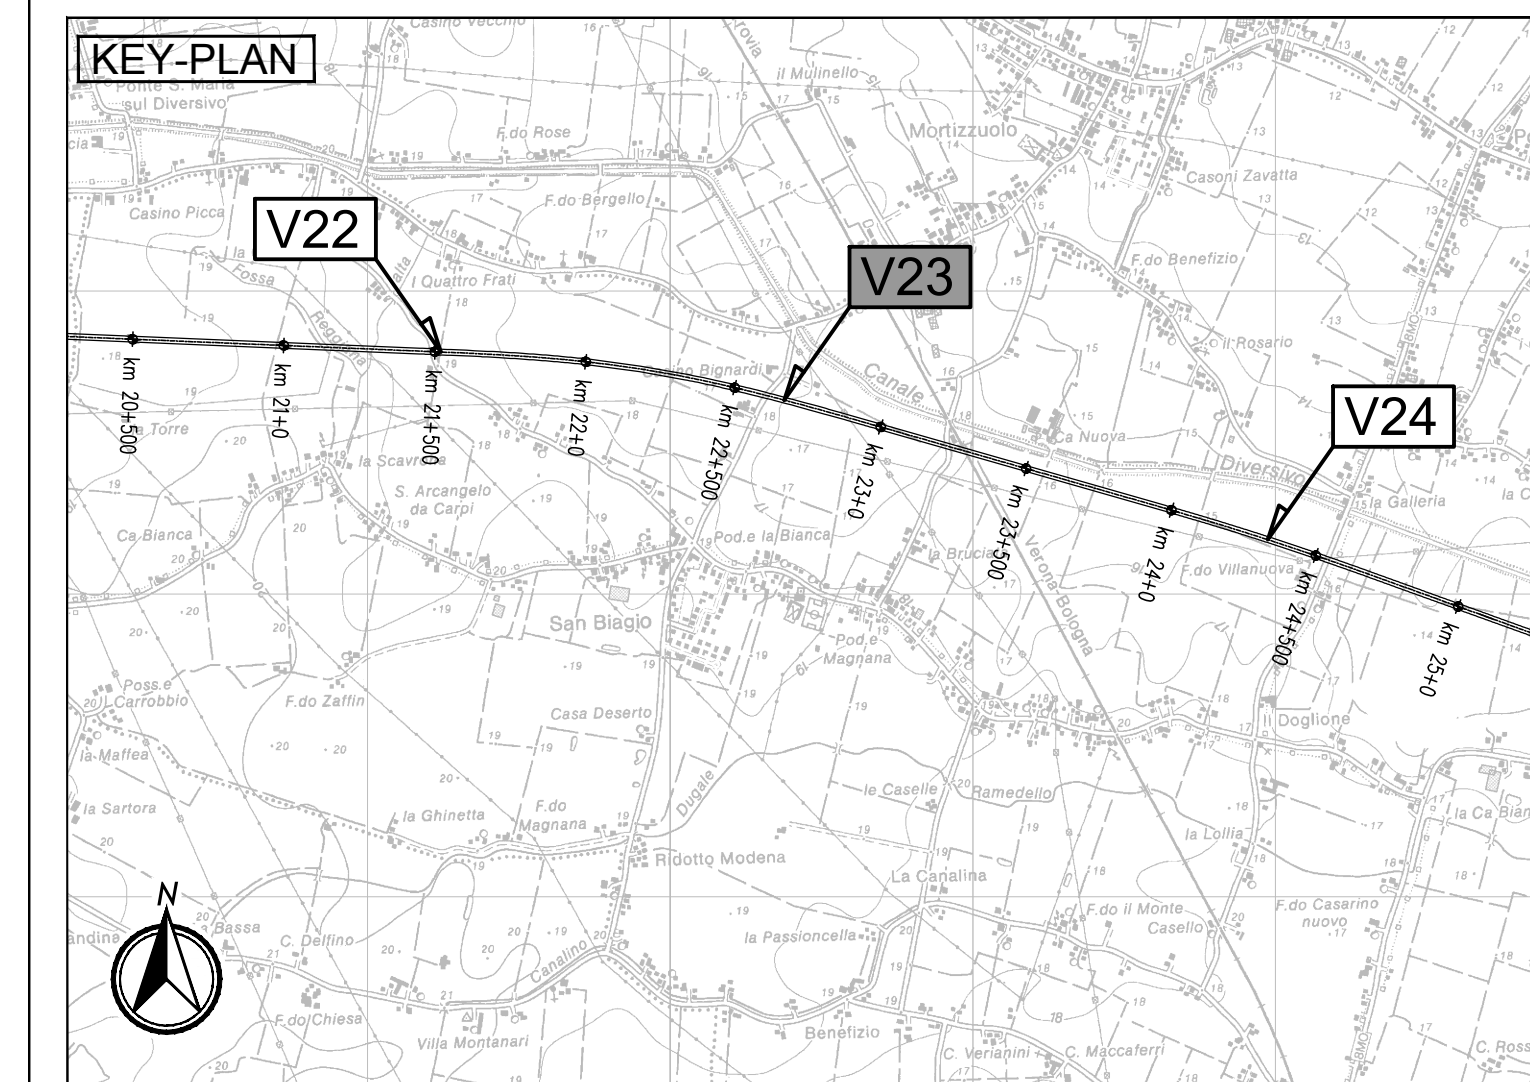

**LEGENDA**

**ELABORATI DI RIFERIMENTO**

**CARATTERISTICHE DEI MATERIALI**  
 Per caratteristiche dei materiali vedere elaborato : PD\_0\_0000\_0000\_0\_GE\_TB\_01\_A

**NOTE**  
 DIMENSIONI ESPRESSE IN CM.  
 TUTTE LE QUOTE ALTIMETRICHE SONO ESPRESSE IN METRI S.L.M.  
 TUTTI GLI ANGOLI SONO ESPRESI IN GRADI DECIMALI

IL CONCESSIONARIO  
**ARC** AUTOSTRADA REGIONALE CISPADANA

IL CONCESSIONARIO  
**Autosole Regionale**  
 Claudio S.p.A. IL PRESIDENTE  
 Giovanni Pizzetti

**AUTOSTRADA REGIONALE CISPADANA**  
 DAL CASELLO DI REGGIOLO-ROLO SULLA A22  
 AL CASELLO DI FERRARA SUD SULLA A13  
 CODICE C.U.P. E8180800060009

**PROGETTO DEFINITIVO**

**ASSE AUTOSTRADALE (COMPRESIVO DEGLI INTERVENTI LOCALI DI COLLEGAMENTO VIARIO AL SISTEMA AUTOSTRADALE)**  
 OPERE STRUTTURALI  
 OPERE D'ARTE MAGGIORI - SOTTOVIA VIABILITA' INTERFERITA  
 VST28 - SOTTOVIA VIA BIGNARDI  
 PIANA - TAV. 2/2

IL PROGETTISTA  
 Ing. Antonio De Fazio  
 Albo Ing. Regione Emilia n° 3496

RESPONSABILE INTEGRAZIONE PRESTAZIONI SPECIALISTICHE  
 Ing. Emilio Sola  
 Albo Ing. Regione Emilia n° 545

INGEGNERE  
**ANTONIO DE FAZIO**

INGEGNERE  
**EMILIO SOLA**

G									
F									
E									
D									
C									
B									
A	17.04.2012	EMISSIONE							
REV.	DATA	DESCRIZIONE	REDAZIONE	CONTROLLI	APPROVAZIONE				
IDENTIFICAZIONE ELABORATO									
NUM. PROSP.	REV.	DATA	DESCRIZIONE	REDAZIONE	CONTROLLI	APPROVAZIONE			
33333	01	17/04/12	0101 0101 0101	0101	0101	0101			
MAGGIO 2012									
SCALA 1:100									