




SEZIONE A-A
scala 1:50

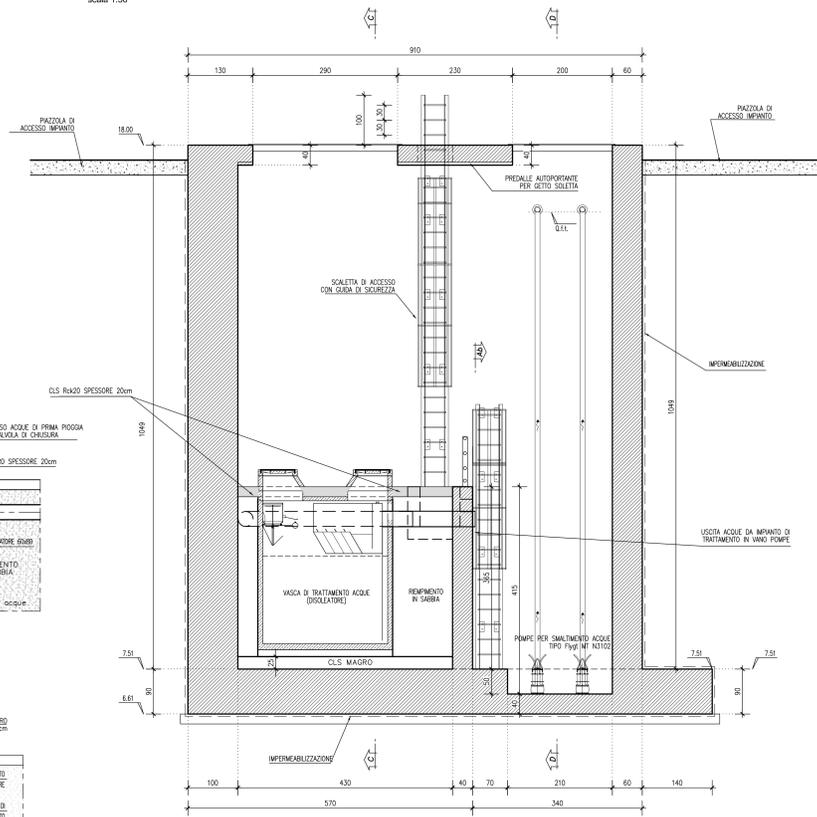


SEZIONE Aa-Aa
scala 1:50

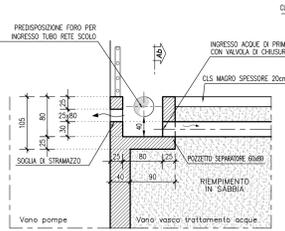


SEZIONE Ab-Ab
scala 1:50

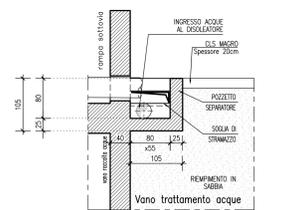





SEZIONE C-C
scala 1:50

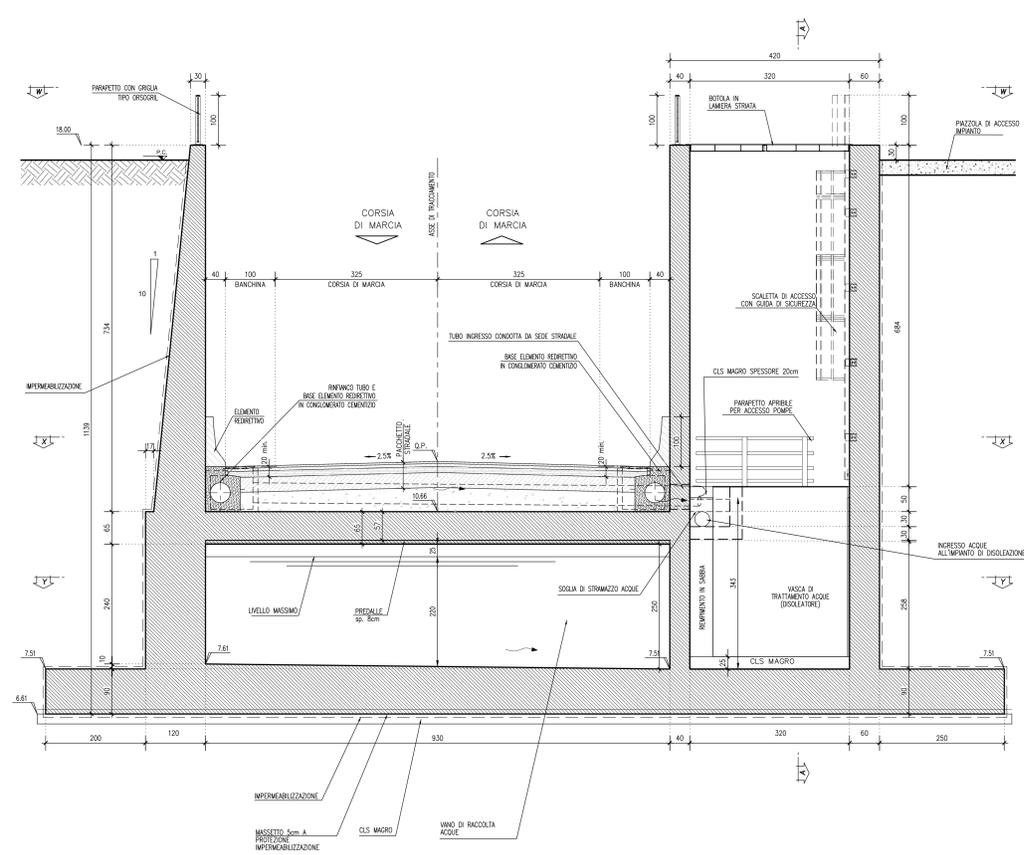

SEZIONE E-E
scala 1:50

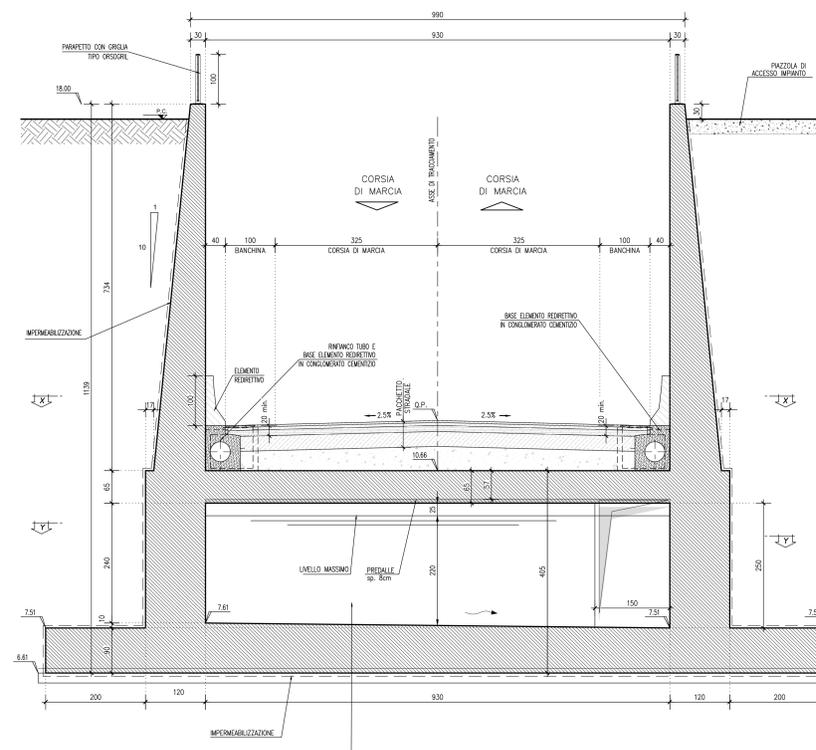

SEZIONE D-D
scala 1:50

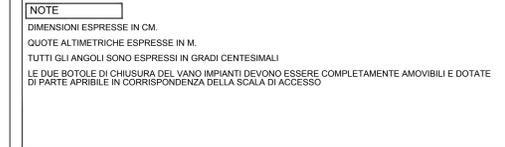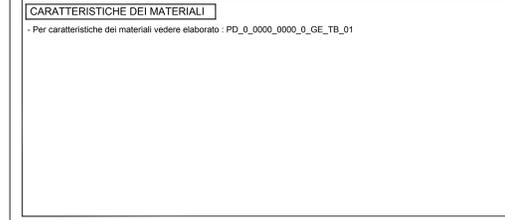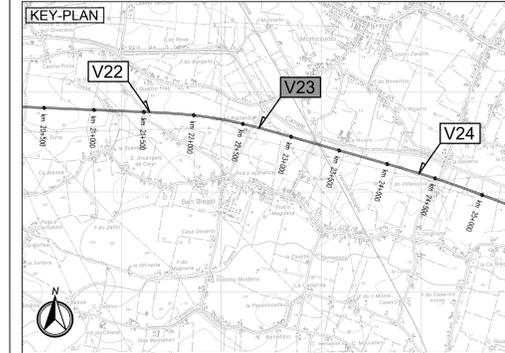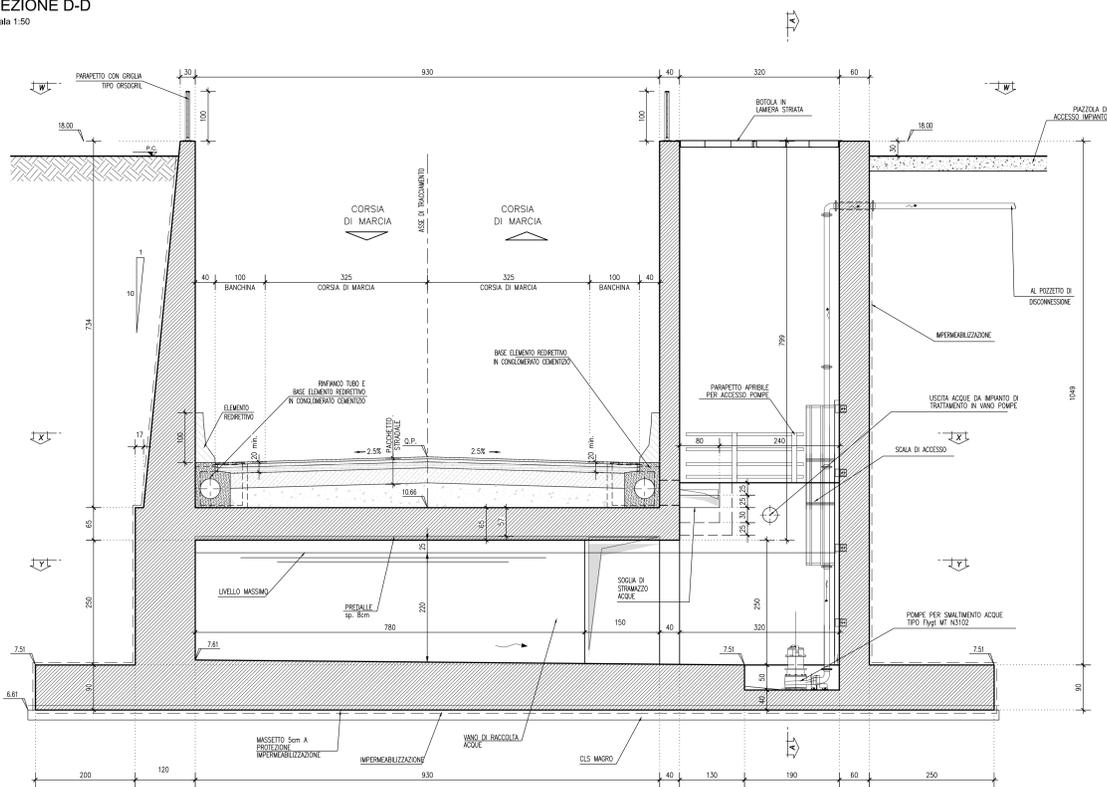

G									
F									
E									
D									
C									
B									
A	17.04.2012	EMISSIONE	DALLA SERRA	DE FAZIO	SAL-51				
REV.	DATA	DESCRIZIONE	REDAZIONE	CONTROLLI	APPROVAZIONE				
IDENTIFICAZIONE ELABORATO									
NUM. PROIE.	REV.	DATA	DESCRIZIONE	REDAZIONE	CONTROLLI	APPROVAZIONE			
031415	01	17/04/12	031415	01	01	01	01	01	01
									SCALE 1:50