




OPERE PROVVISORIE E SCAVI - SEZIONE LONGITUDINALE (parte 1 di 2) scala 1:200

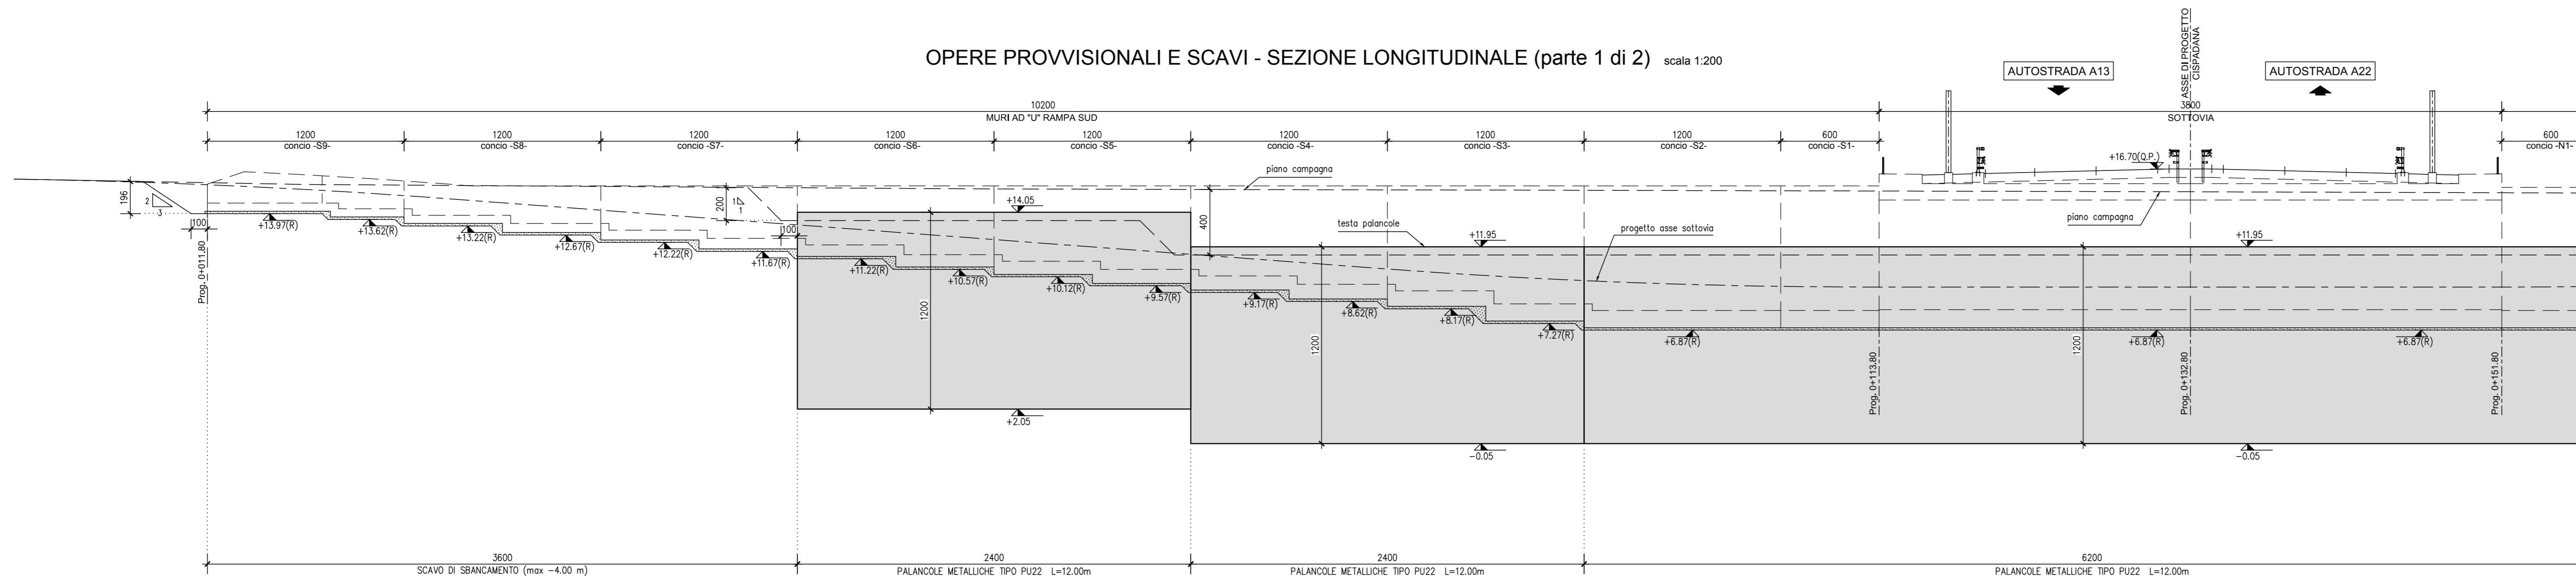

OPERE PROVVISORIE E SCAVI - SEZIONE LONGITUDINALE (parte 2 di 2) scala 1:200

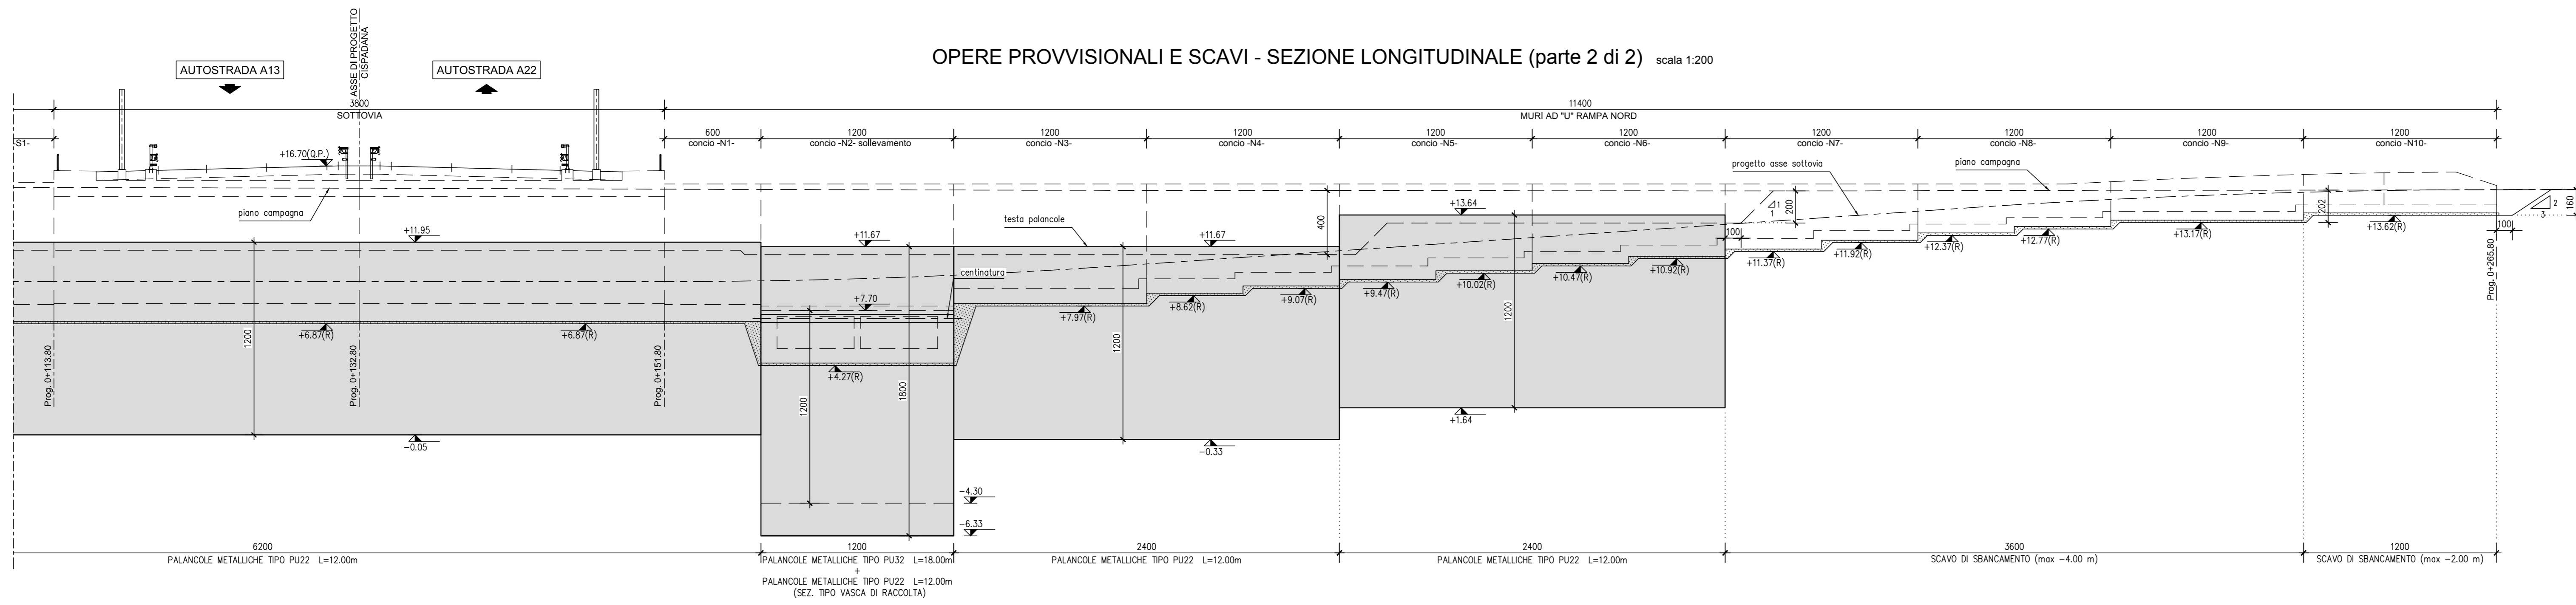

- FASI DI REALIZZAZIONE OPERA**
- 1 - Realizzazione prescavo
 - 2 - Infilazione palancole metalliche e posizionamento puntellatura
 - 3 - Scavo all'interno delle palancole
 - 4 - Realizzazione magro ed impermeabilizzazione di base
 - 5 - Realizzazione soletta di fondazione
 - 6 - Realizzazione magro di completamento
 - 7 - Rimozione puntellatura
 - 8 - Realizzazione strutture in elevazione
 - 9 - Realizzazione impermeabilizzazione delle strutture in elevazione
 - 10 - Riempimento intercalpedine tra palancole e struttura in elevazione con successivo riempimento del prescavo
 - 11 - Estrazione palancole metalliche

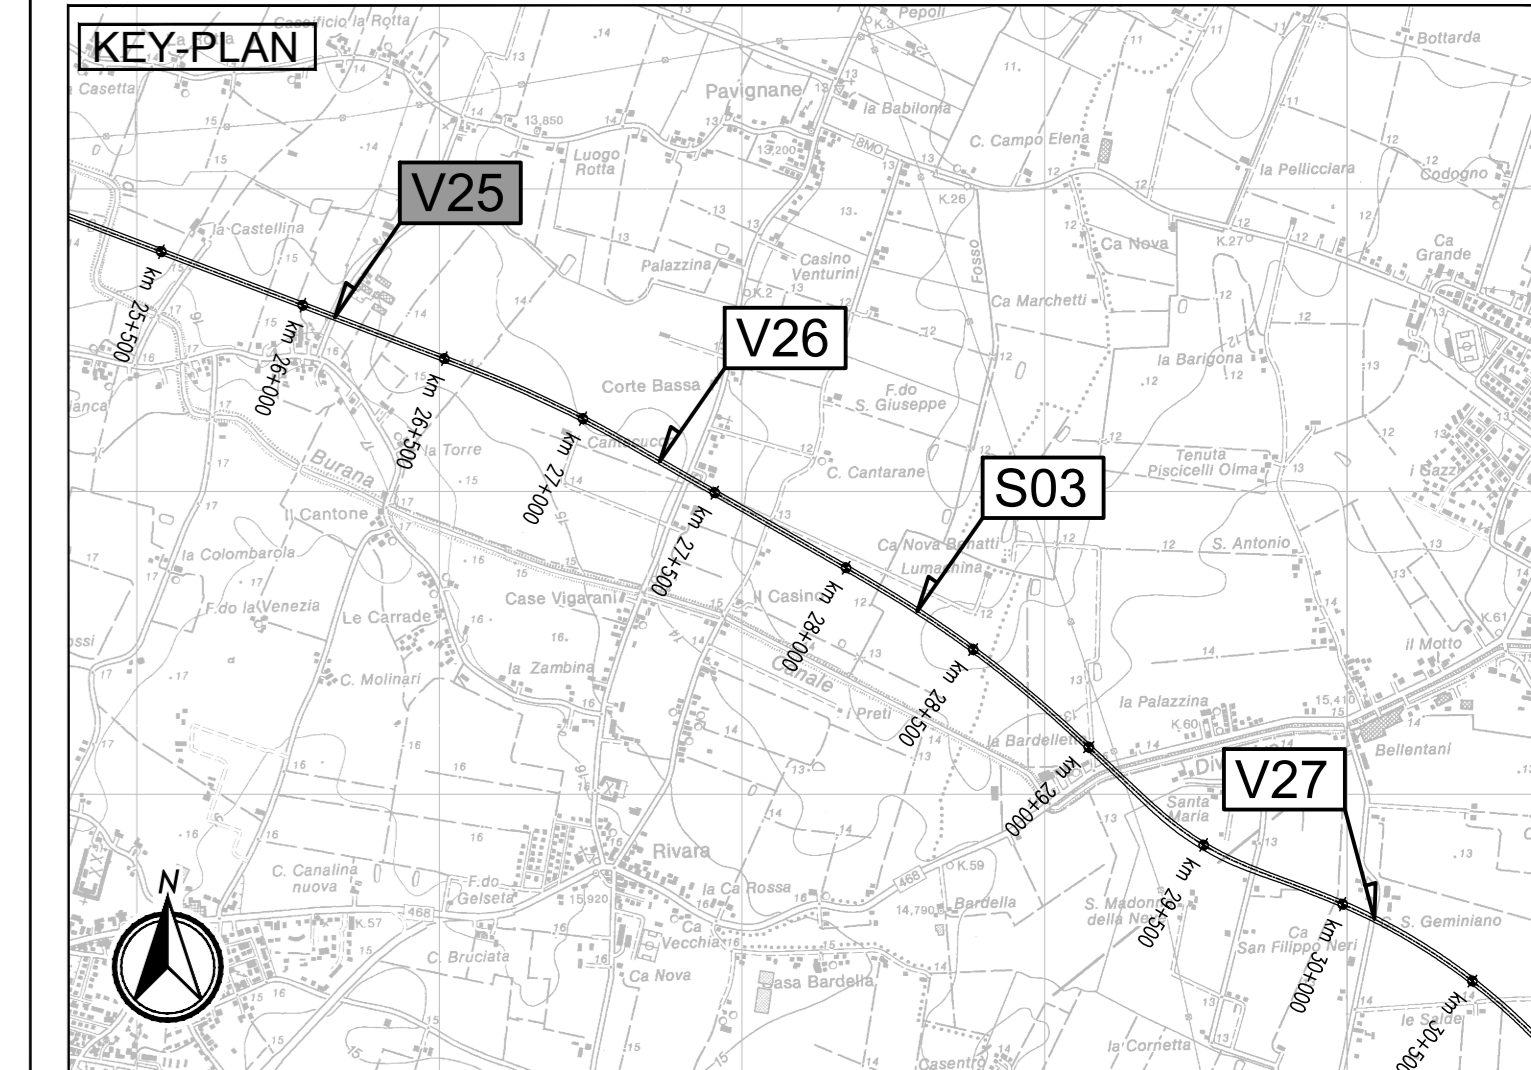

LEGENDA

ELABORATI DI RIFERIMENTO

CARATTERISTICHE DEI MATERIALI
 - Per caratteristiche dei materiali vedere elaborato : PD_0_0000_0000_0_GE_TB_01

NOTE
 DIMENSIONI ESPRESSE IN CM.
 TUTTE LE QUOTE ALTIMETRICHE SONO ESPRESSE IN METRI S.L.M.
 SI FACCIA RIFERIMENTO AI TIPOLOGICI RIGUARDANTI LE OPERE DI PRESIDIO DEGLI SCAVI

IL CONCESSIONARIO
ARC AUTOSTRADA REGIONALE CISPADANA

IL CONCESSIONARIO
 Autostada Regionale Cispadana S.p.A. e PRESIDENTE Giovanni Palmieri

REGIONE EMILIA-ROMAGNA

AUTOSTRADA REGIONALE CISPADANA
 DAL CASELLO DI REGGIOLO-ROLO SULLA A22 AL CASELLO DI FERRARA SUD SULLA A13
 CODICE C.U.P. E81808000000009

PROGETTO DEFINITIVO

ASSE AUTOSTRADALE (COMPRESIVO DEGLI INTERVENTI LOCALI DI COLLEGAMENTO VIARIO AL SISTEMA AUTOSTRADALE)
 OPERE STRUTTURALI
 OPERE D'ARTE MAGGIORI - SOTTOVIA VIABILITA' INTERFERITA
 VST30 - SOTTOVIA VIA PIPPE
 SEZIONI LONGITUDINALI OPERE PROVVISORIALI

IL PROGETTISTA
 Ing. Antonio De Fazio
 Albo Ing. Bologna n° 3496
INGEGNERE ANTONIO DE FAZIO

RESPONSABILE INTEGRAZIONE PRESTAZIONI SPECIALISTICHE
 Ing. Emilio Sedi
 Albo Ing. Reggio Emilia n° 545
INGEGNERE EMILIO SEDE

IL CONCESSIONARIO
 Autostada Regionale Cispadana S.p.A. e PRESIDENTE Giovanni Palmieri

G					
F					
E					
D					
C					
B					
A	17.04.2012	EMISSIONE	FIAMOZZI	DE FAZIO	SALSI
IDENTIFICAZIONE ELABORATO		DESCRIZIONE	REDATTORE	CONTROLLATO	APPROVAZIONE
NUM. PROVA	REV.	DATA	DESCRIZIONE	REVISIONE	APPROVAZIONE
01	01	17.04.2012	EMISSIONE	FIAMOZZI	DE FAZIO
					SCALE 1:200