



PIANTA (RIQUADRO 4/5)  
scala 1:100

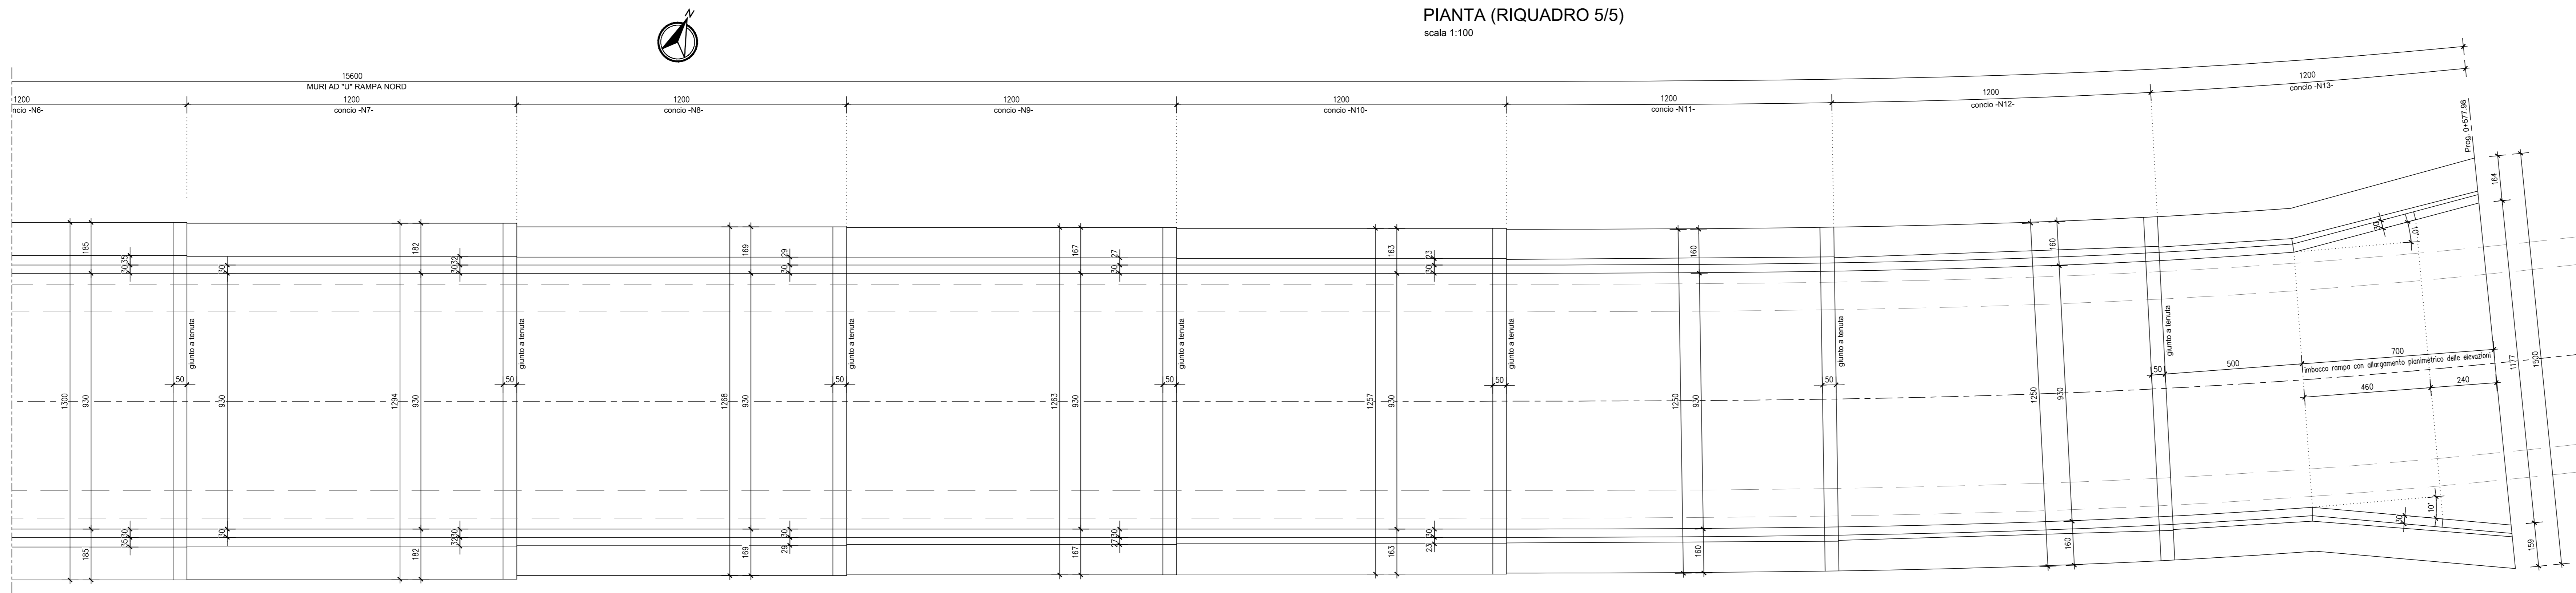

PIANTA (RIQUADRO 5/5)  
scala 1:100

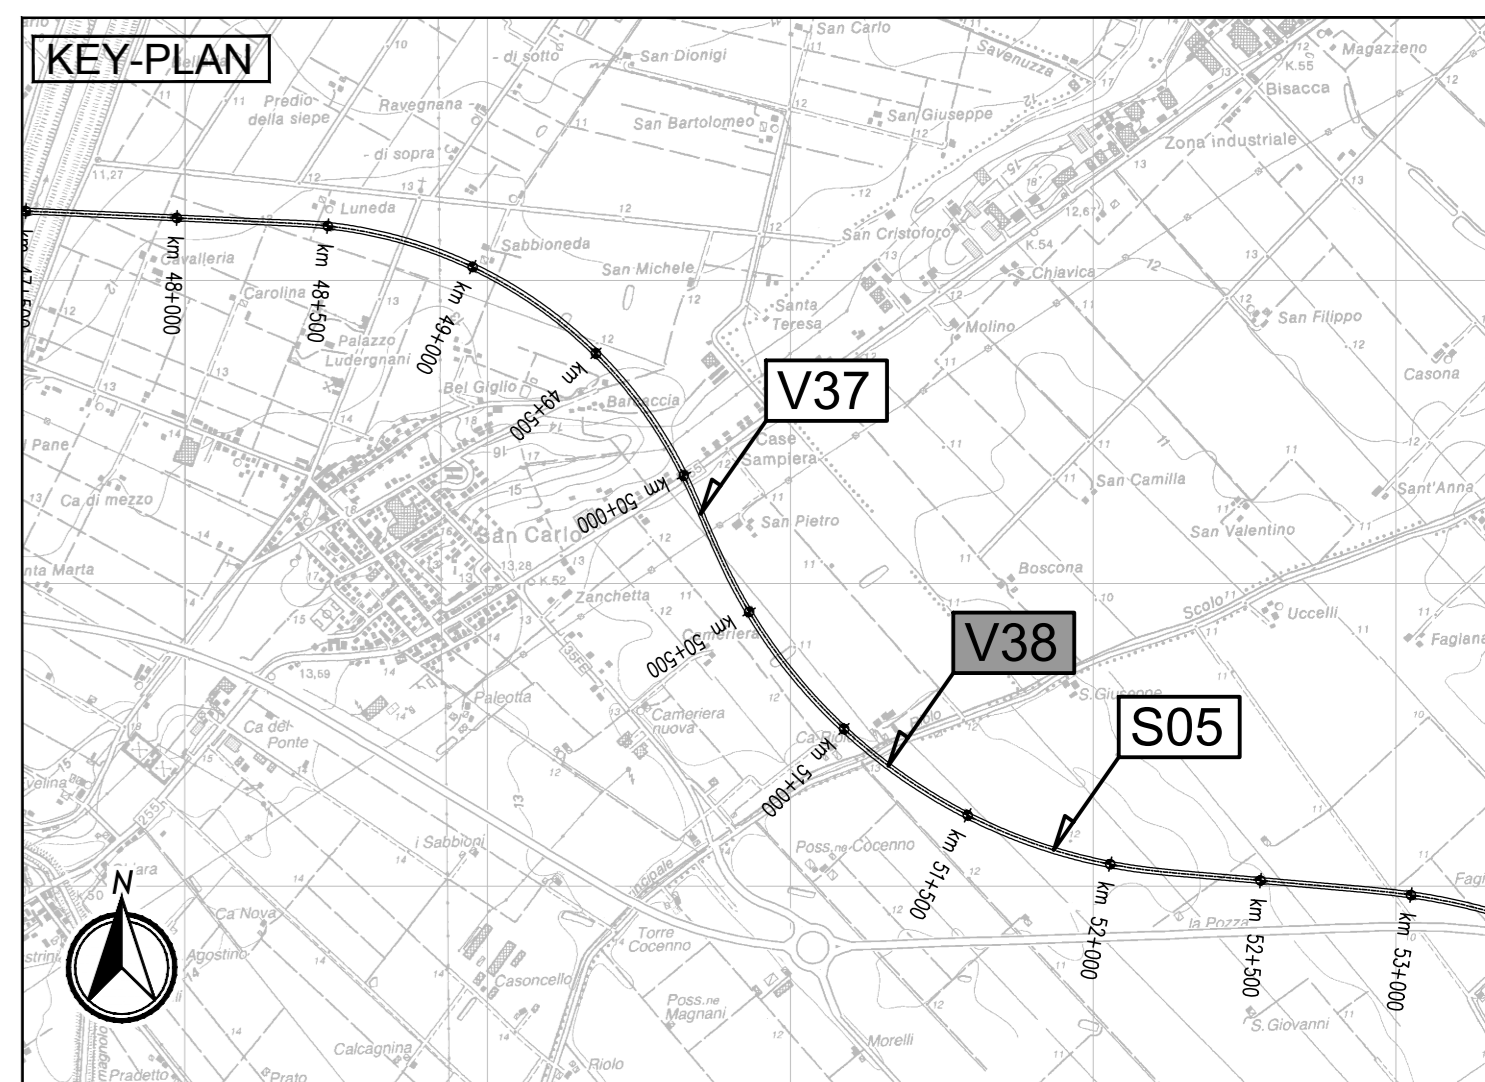

**LEGENDA**

**ELABORATI DI RIFERIMENTO**

**CARATTERISTICHE DEI MATERIALI**  
Per caratteristiche dei materiali vedere elaborato : PD\_0\_0000\_0000\_0\_GE\_TB\_01

**NOTE**  
DIMENSIONI ESPRESSE IN CM.  
TUTTE LE QUOTE ALTIMETRICHE SONO ESPRESSE IN METRI S.L.M.  
TUTTI GLI ANGOLI SONO ESPRESI IN GRADI CENTESIMALI

IL CONCESSIONARIO  
**ARC** AUTOSTRADA REGIONALE CISPADANA

IL CONCESSIONARIO  
Autostada Regionale Cispadana S.p.A.  
L. PRESIDENTE  
Giovanni Pizzetti

**AUTOSTRADA REGIONALE CISPADANA DAL CASELLO DI REGGIOLO-ROLO SULLA A22 AL CASELLO DI FERRARA SUD SULLA A13**  
CODICE C.U.P. E8180800060009

**PROGETTO DEFINITIVO**

**ASSE AUTOSTRADALE (COMPRESIVO DEGLI INTERVENTI LOCALI DI COLLEGAMENTO VIARIO AL SISTEMA AUTOSTRADALE) OPERE STRUTTURALI**  
OPERE D'ARTE MAGGIORI - SOTTOVIA VIABILITA' INTERFERITA  
VST31 - SOTTOVIA VIA RIOLO  
PIANTA - TAV. 2/2

IL PROGETTISTA  
Ing. Antonio De Fazio  
Albo Ing. Bologna n° 3496  
INGEGNERE  
ANTONIO DE FAZIO

RESPONSABILE INTEGRAZIONE PRESTAZIONI SPECIALISTICHE  
Ing. Emilio Saldi  
Albo Ing. Reggio Emilia n° 545

G									
F									
E									
D									
C									
B									
A	17.04.2012	EMISSIONE				GADOTTI	DE FAZIO	SALSI	
REV.	DATA	DESCRIZIONE	REDATTORE	CONTROLLATO	APPROVAZIONE				
IDENTIFICAZIONE ELABORATO									
NUM. PROSP.	REV.	DATA	DESCRIZIONE	REDATTORE	CONTROLLATO	APPROVAZIONE			
03	01	17/04/12	PROSPETTORE	ANTONIO DE FAZIO	EMILIO SALDI	ANTONIO DE FAZIO			
MAGGIO 2012									
SCALA 1:100									