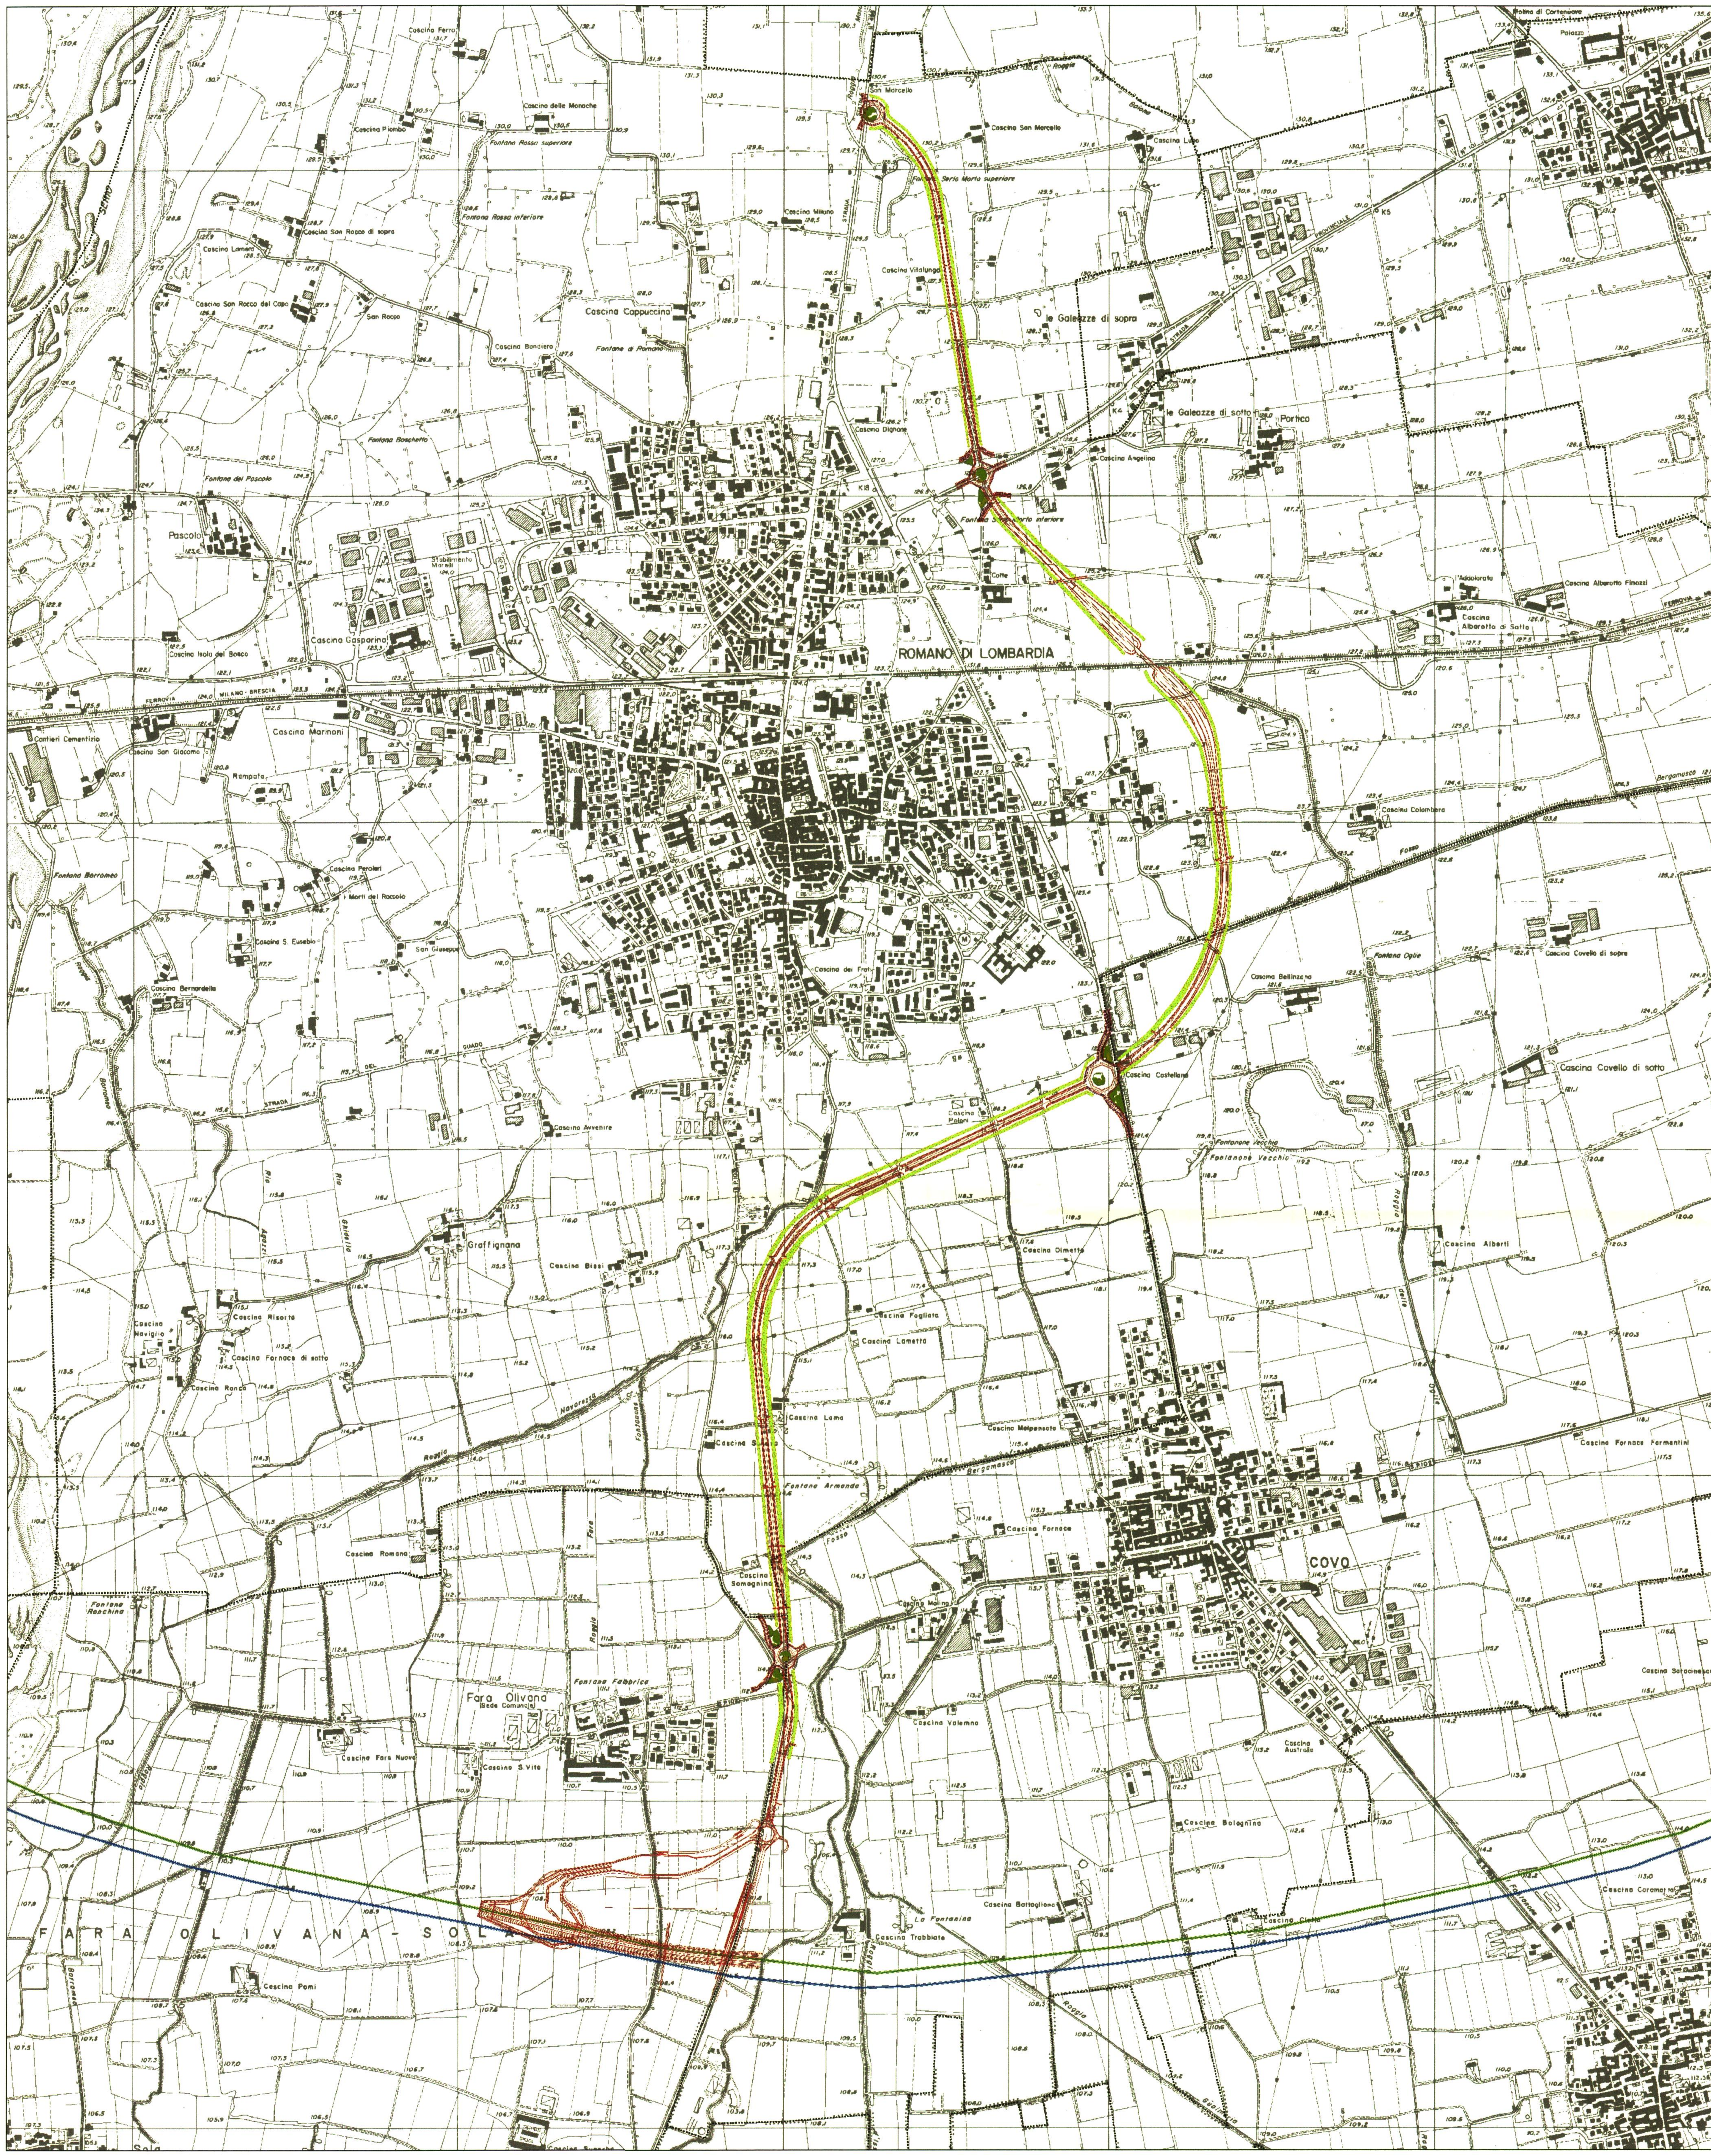

LEGENDA

- limiti comunali
- sistemazione a verde delle rotatorie
- siepe arbustiva ai piedi del rilevato
- viabilità di progetto - ex s.s. 497 variante di Romano di Lombardia
- linea AC Milano Verona in progetto
- autostrada Bre.Be.Mi.

COMMITTENTE:

RETE FERROVIARIA ITALIANA S.p.A.

RFI RETE FERROVIARIA ITALIANA
GRUPPO FERROVIE DELLO STATO

PROGETTAZIONE:

ITALFERR S.p.A.

ITALFERR
GRUPPO FERROVIE DELLO STATO

INFRASTRUTTURE FERROVIARIE STRATEGICHE DEFINITE DALLA LEGGE OBIETTIVO N. 443/01

LINEA AV/AC Torino-Venezia - Tratta Milano-Verona
Lotto funzionale Treviglio-Brescia
PROGETTO DEFINITIVO

VARIANTE DI ROMANO DI LOMBARDIA

APPROFONDIMENTO AMBIENTALE

LOCALIZZAZIONE E PREDIMENSIONAMENTO DELLE MISURE DI MITIGAZIONE

SCALA : 1:10000

COMMESSA	LOTTO	FASE	ENTE	TIPO DOC.	OPERA/DISCIPLINA	PROGR.	REV.
IN11	11	D	15	N4	IM0000	006	A

Rev.	Descrizione	Redatto	Data	Verificato	Data	Approvato	Data	Autorizzato
		Andrighetto	31/07/07	Dajelli	31/07/07	Perego	31/07/07	Romani

ARCHITETTO PIETRO ROMANI N° 4453

File: | n. Elab.

Questo progetto è cofinanziato dalla Comunità Europea

CUP: J41C07000000001