



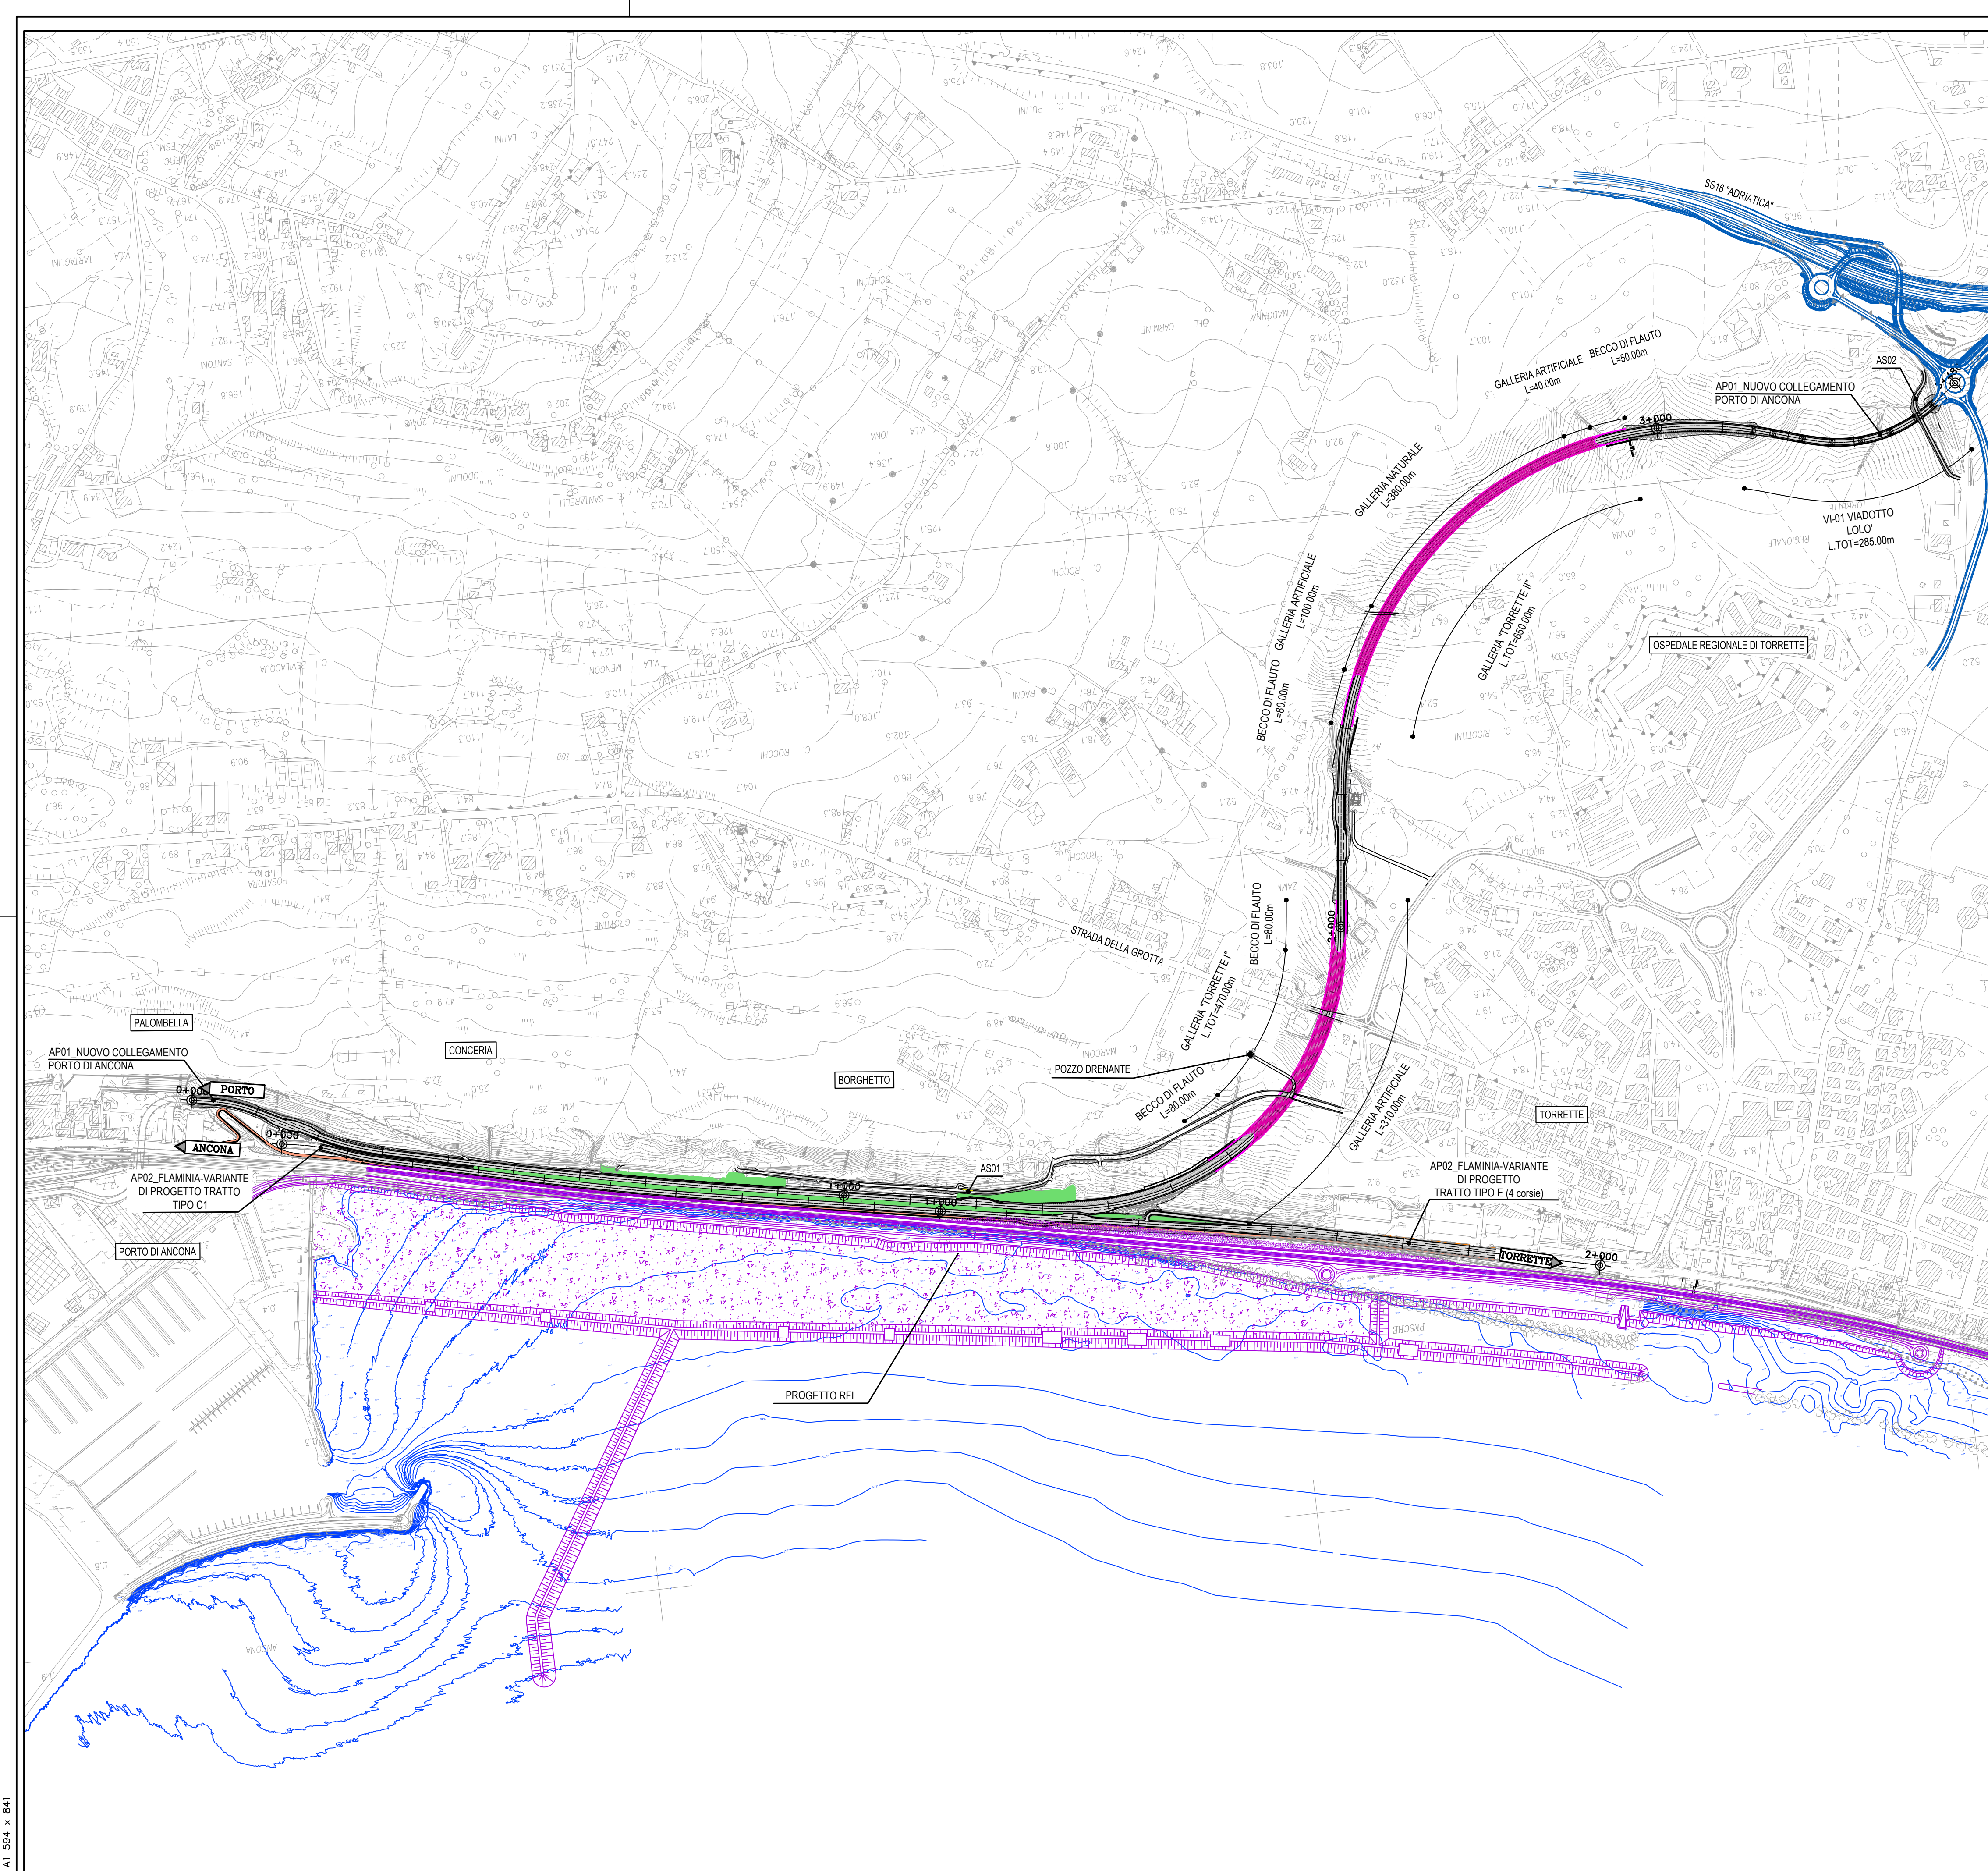



PROGETTO RFI "Comune di Ancona – Lungomare Nord"

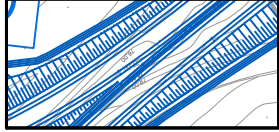

INTERVENTO COMPRESO IN ALTRO PROGETTO



PISTA CICLABILE
N.B.: POSIZIONAMENTO PROVVISORIO DELLA PISTA CICLOPEDONALE QUALORA NON FOSSE REALIZZATA NEL PROGETTO RFI



MARCIPIEDE



Struttura Territoriale Marche

S.S.16 "Adriatica"
Nuovo collegamento viario della S.S. 16 "Adriatica" con il Porto di Ancona

Opera commissariata ai sensi dell'art.4 della Legge 55/2019

PROGETTO DEFINITIVO

PROGETTAZIONE: VIA INGEGNERIA S.R.L.

PROGETTISTA E RESPONSABILE DELL'INTEGRAZIONE DELLE PRESTAZIONI SPECIALISTICHE:
Dott. Ing. Giulio Filippucci (Ord. Ing. Prov. Roma 14711)

RESPONSABILI D'AREA:
Responsabile Tracciato stradale: Dott. Ing. Massimo Capasso (Ord. Ing. Prov. Roma 26031)
Responsabile Strutture: Dott. Ing. Giovanni Piazza (Ord. Ing. Prov. Roma 27296)

GEOLOGO:
Dott. Geol. Maurizio Lanzini (Ord. Geo. Regione Lazio 385)

COORDINATORE SICUREZZA IN FASE DI PROGETTAZIONE:
Dott. Ing. Matteo Di Girolamo (Ord. Ing. Prov. Roma 15138)

RESPONSABILE SIA:
Dott. Ing. Francesco Nicchiarrelli (Ord. Ing. Prov. Roma 14711)

VISTO: IL RESPONSABILE DEL PROCEDIMENTO:
Dott. Ing. Vincenzo Catone

GRUPPO DI PROGETTAZIONE



ELABORATI GENERALI

Corografia generale

CODICE PROGETTO	PROGETTO	LMV	PROG.	ANNO	NOME FILE	REVISIONE	SCALA:
COAN0099	D	22			AN255_T00EG00GENC001_A	A	1:5000
D							
C							
B							
A	EMISSIONE		APR. 2022	G.BENVENUTO	L.MARCANO	G. FILIPPUCI	
REV.	DESCRIZIONE		DATA	REDATTO	VERIFICATO	APPROVATO	