


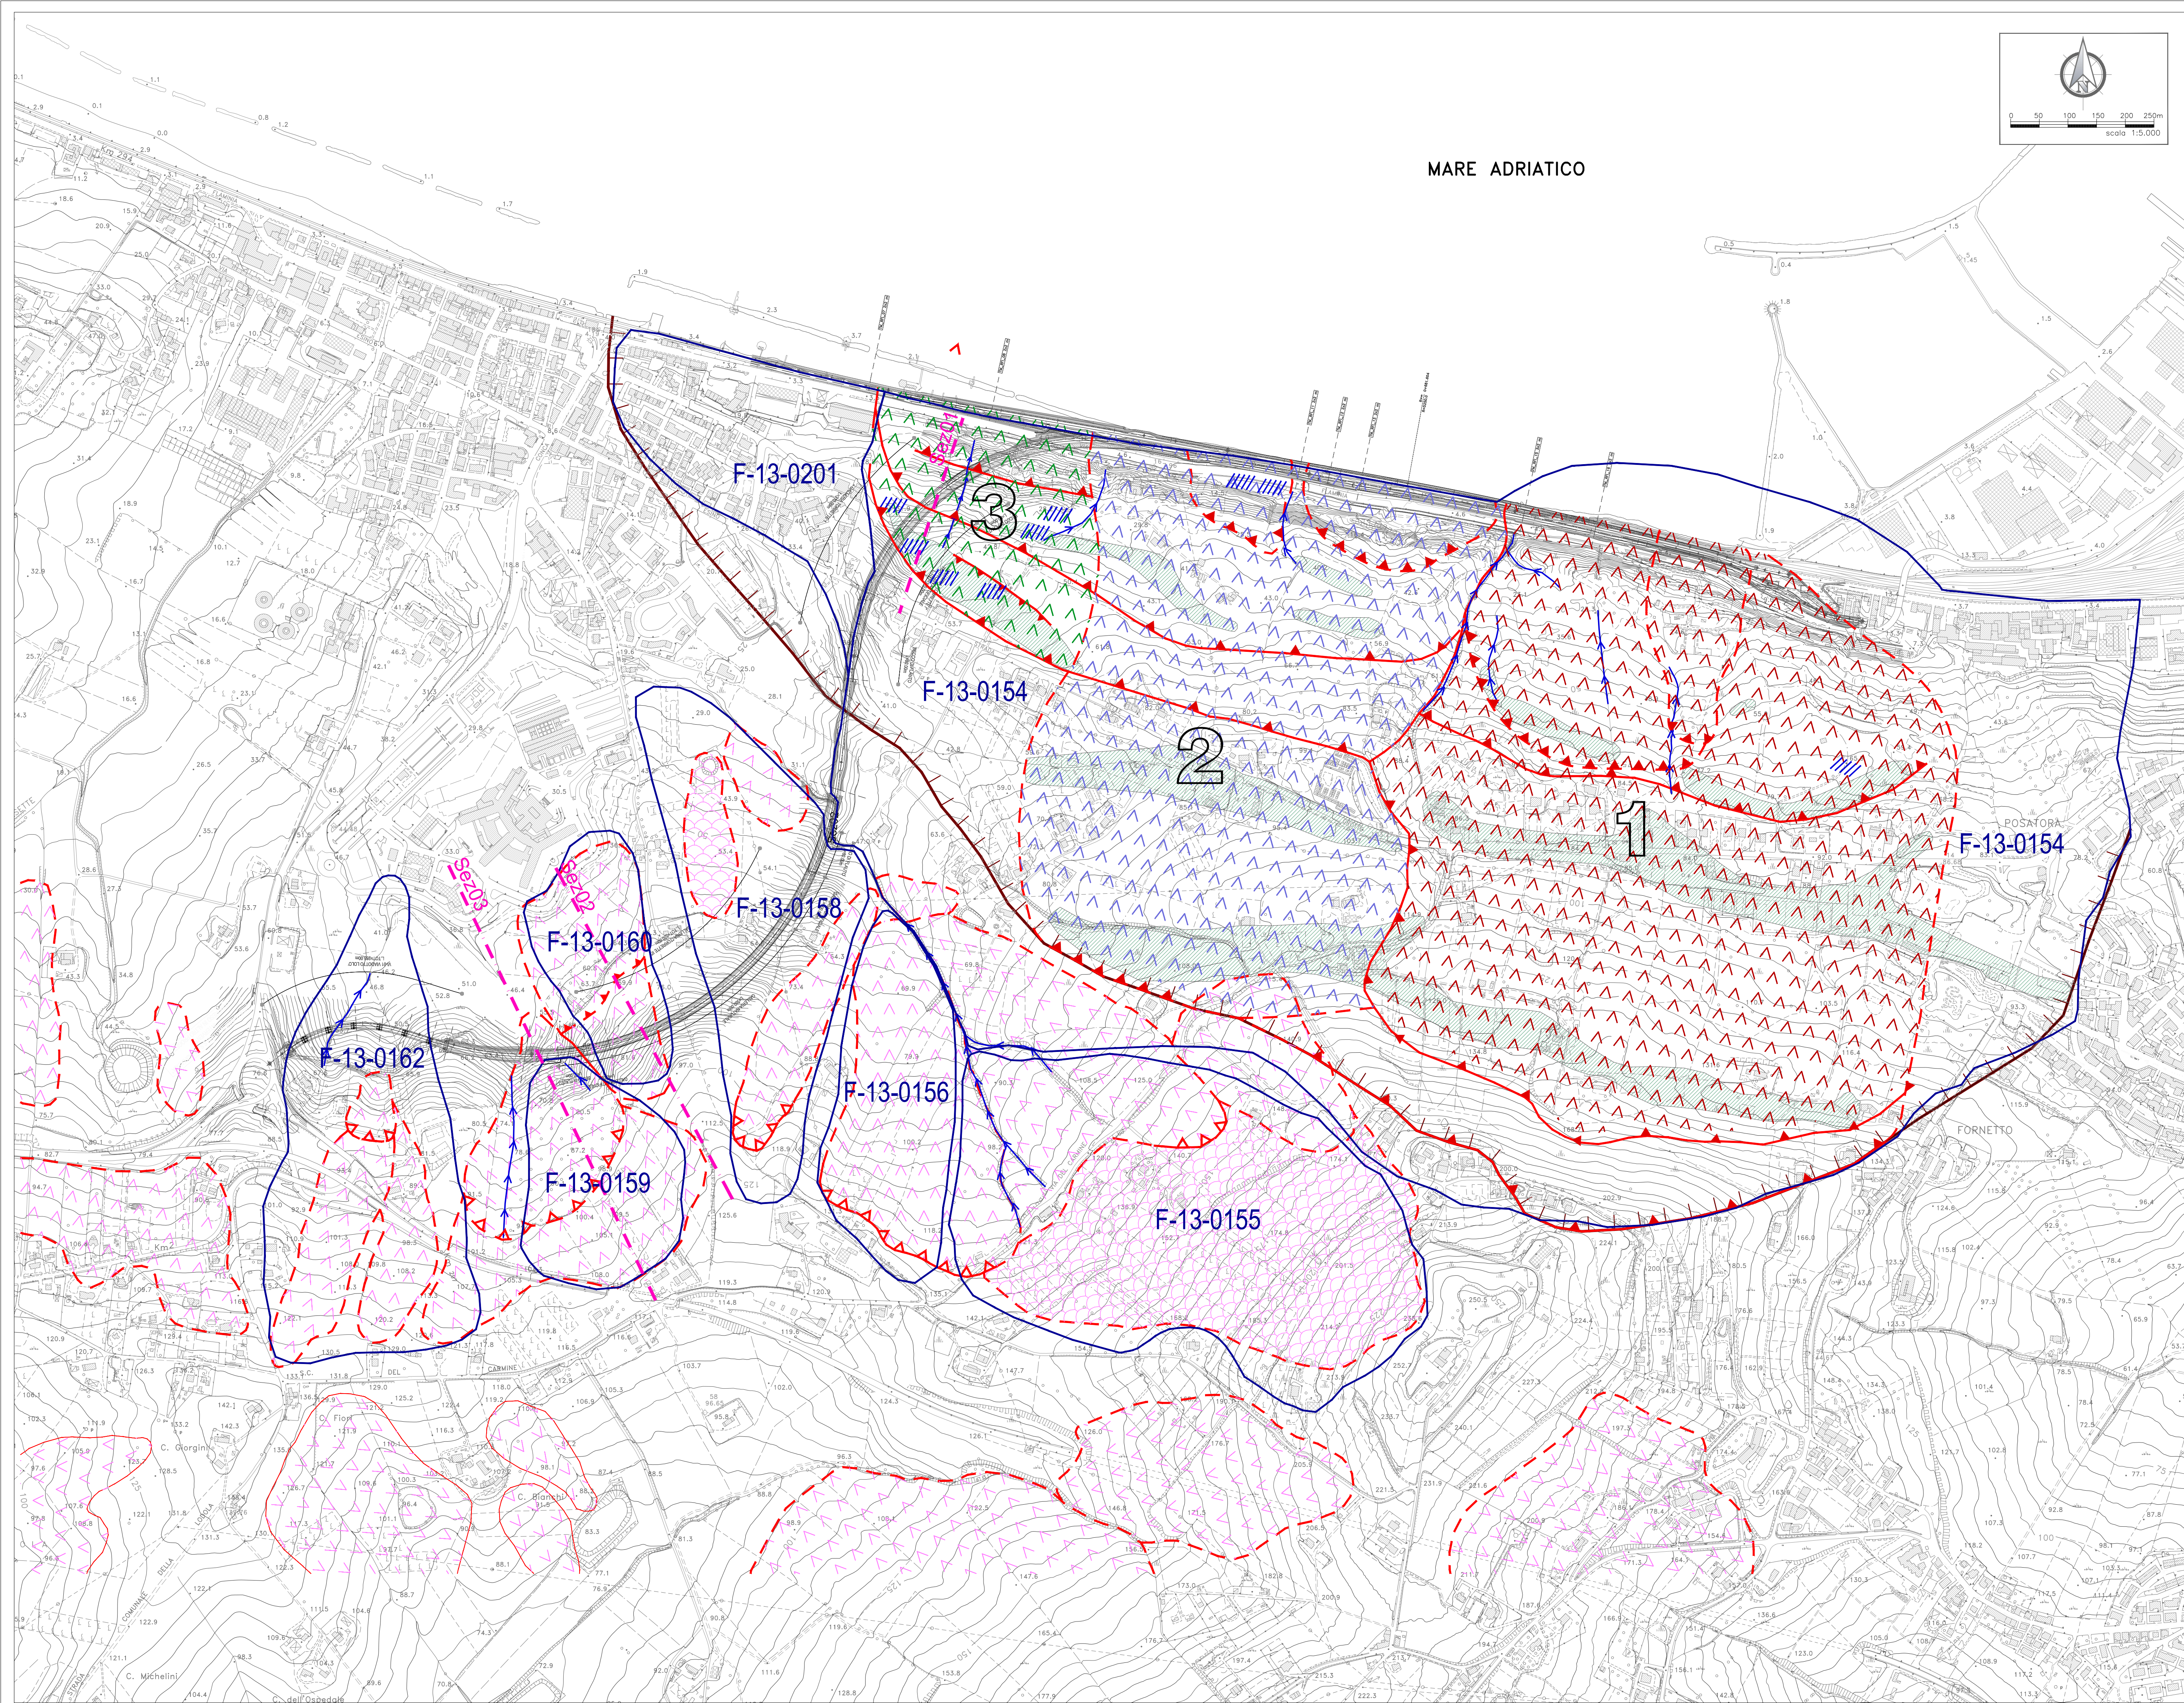

LEGENDA

- SCARPATA DI FRANA
- FRANA DI SCORRIMENTO, ATTIVA
- FRANA PER COLAMENTO, ATTIVA
- FOSSO DI EROSIONE CONCENTRATA
- EMERGENZE DIFFUSE / RISTAGNI D'ACQUA
- LIMITE AREE PAI

ELEMENTI "GRANDE FRANA DI ANCONA"

- SCARPATA DI FRANA
- TRINCEA
- CORPI DI FRANA PROFONDI PRINCIPALI
- DEFORMAZIONE GRAVITATIVA PROFONDA



Struttura Territoriale Marche

S.S.16 "Adriatica"
Nuovo collegamento viario della S.S. 16 "Adriatica"
con il Porto di Ancona

Opera commissariata ai sensi dell'art.4 della Legge 55/2019

PROGETTO DEFINITIVO

COD. AN255

PROGETTAZIONE: VIA INGEGNERIA S.R.L.

PROGETTISTA E RESPONSABILE DELL'INTEGRAZIONE DELLE PRESTAZIONI SPECIALISTICHE:
Dott. Ing. Giulio Filippucci (Ord. Ing. Prov. Roma 14711)
RESPONSABILI D'AREA:
Responsabile Tracciato stradale: Dott. Ing. Massimo Capasso (Ord. Ing. Prov. Roma 26031)
Responsabile Strutture: Dott. Ing. Giovanni Piazza (Ord. Ing. Prov. Roma 27296)

GEOLOGO:

Dott. Geol. Maurizio Longini (Ord. Geo. Regione Lazio 385)

COORDINATORE SICUREZZA IN FASE DI PROGETTAZIONE:

Dott. Ing. Matteo Di Girolamo (Ord. Ing. Prov. Roma 15138)

RESPONSABILE SIA:

Dott. Ing. Francesco Nicciarelli (Ord. Ing. Prov. Roma 14711)

VISTO: IL RESPONSABILE DEL PROCEDIMENTO:

Dott. Ing. Vincenzo Catone



GEOLOGIA, GEOTECNICA E SISMICA
Carta GEOMORFOLOGICA

CODICE PROGETTO		NOME FILE		REVISIONE	SCALA:
PROGETTO		T00GE00GEOCG01A_geomorfologica			
LIV. PROC. ANNO		CODICE ELAB.			
C0A0N0099	D 22	T00GE00GEOCG02		A	1:5.000
D			-	-	-
C			-	-	-
B			-	-	-
A	EMISSIONE	APR. 2022	F.PONTONI	M.LANZINI	G. FILIPPUCCI
REV.	DESCRIZIONE	DATA	REDATTO	VERIFICATO	APPROVATO