


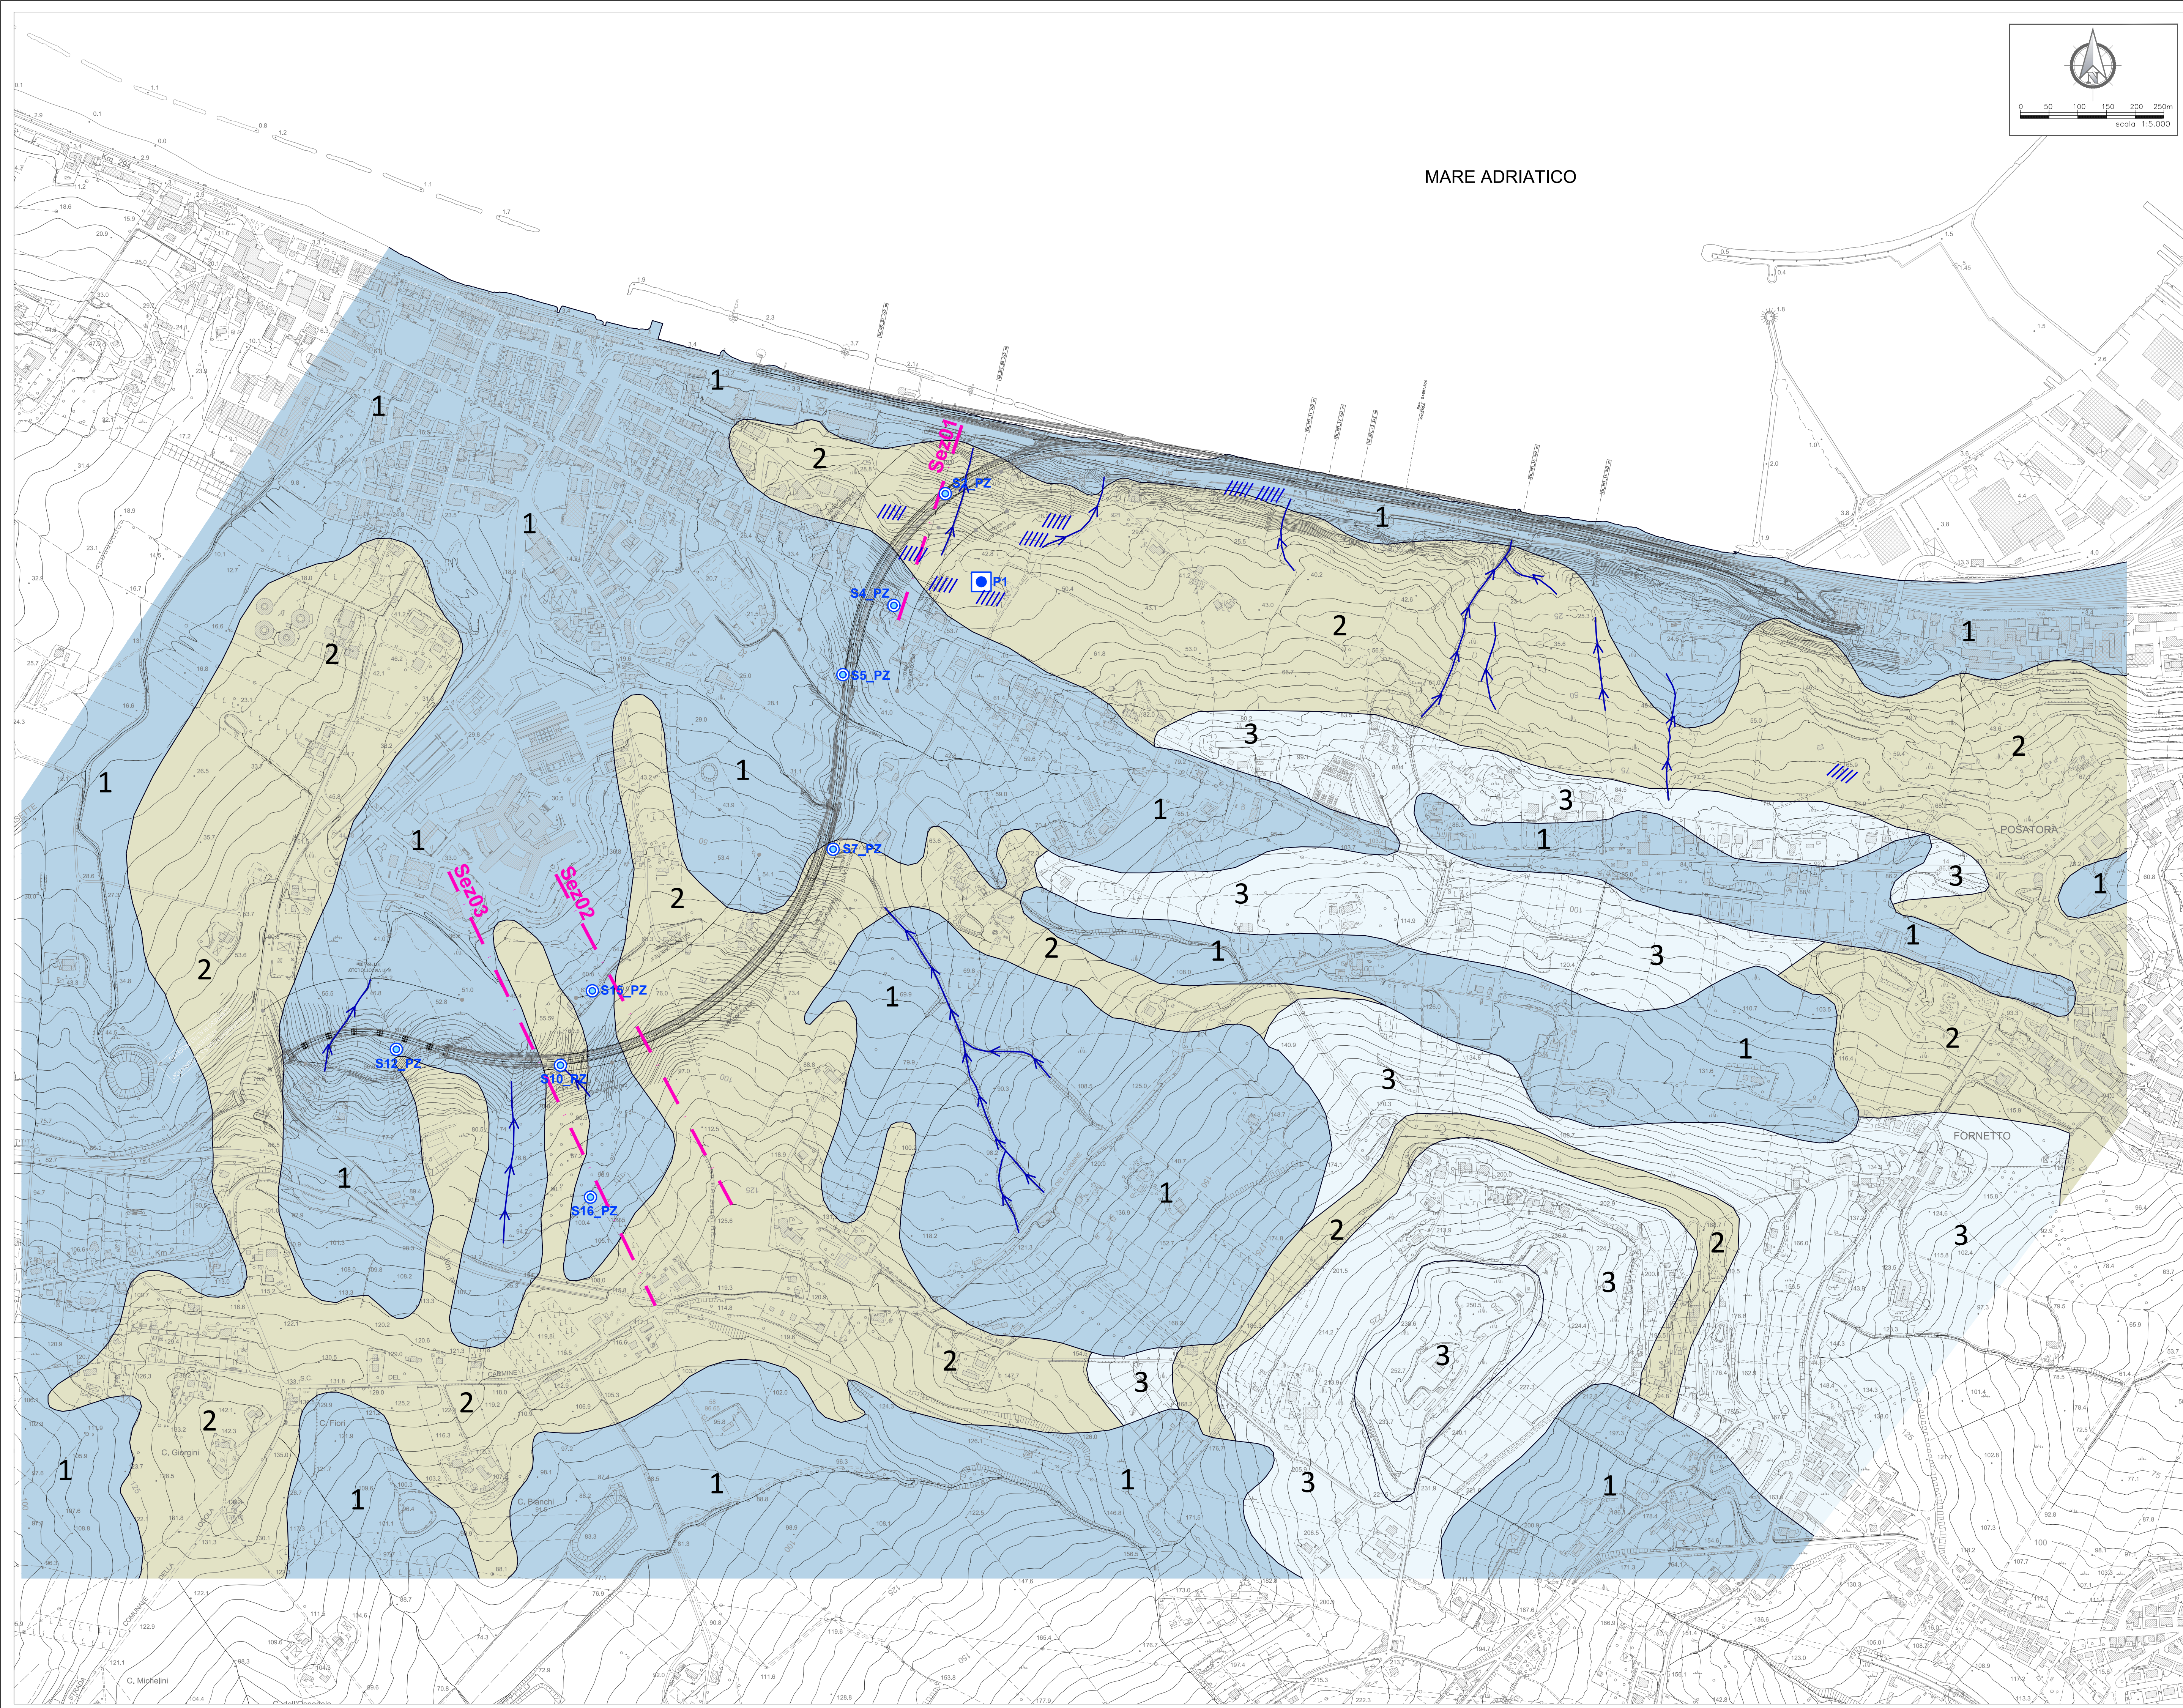

COMPLESSI IDROGEOLOGICI	PERMEABILITA'						POROSITA'	
	GRADO			TIPO			P	S
A	M	B	MB	P	F	C	P	S
1								
2								
3								

Grado di permeabilità: (A) alto $K > 10^{-3} \text{ m/s}$; (M) medio $10^{-3} > K > 10^{-4} \text{ m/s}$; (B) basso $10^{-4} > K > 10^{-5} \text{ m/s}$; (MB) molto basso $K < 10^{-4} \text{ m/s}$.
Tipo di permeabilità: (P) per porosità; (F) per fratturazione; (C) per fratturazione e carsismo.
Tipo di porosità: (P) primaria; (S) secondaria.

LEGENDA

- 1

2

3
- COMPLESSI IDROGEOLOGICI
- Ss_PZ

P1
- PIEZOMETRO
POZZO PRIVATO
- EMERGENZE IDRICHE DIFFUSE

FOSSO DI EROSIONE CONCENTRATA

CONTATTO STRATIGRAFICO



Struttura Territoriale Marche

S.S.16 "Adriatica"
Nuovo collegamento viario della S.S. 16 "Adriatica"
con il Porto di Ancona

Opera commissariata ai sensi dell'art.4 della Legge 55/2019

PROGETTO DEFINITIVO

COD. AN255

PROGETTAZIONE: VIA INGEGNERIA S.R.L.

PROGETTISTA E RESPONSABILE DELL'INTEGRAZIONE DELLE PRESTAZIONI SPECIALISTICHE: GRUPPO DI PROGETTAZIONE

Dott. Ing. Giulio Filippucci (Ord. Ing. Prov. Roma 14711)
Responsabile Tracciato Stradale: Dott. Ing. Massimo Capasso (Ord. Ing. Prov. Roma 26031)
Responsabile Strutture: Dott. Ing. Giovanni Piazza (Ord. Ing. Prov. Roma 27296)



GEOLOGO:

Dott. Geol. Maurizio Lanzini (Ord. Geo. Regione Lazio 385)
COORDINATORE SICUREZZA IN FASE DI PROGETTAZIONE:
Dott. Ing. Matteo Di Girolamo (Ord. Ing. Prov. Roma 15138)

RESPONSABILE SIA:

Dott. Ing. Francesco Nicchiarelli (Ord. Ing. Prov. Roma 14711)

VISTO: IL RESPONSABILE DEL PROCEDIMENTO:

Dott. Ing. Vincenzo Catone

GEOLOGIA, GEOTECNICA E SISMICA
Carta idrogeologica

CODICE PROGETTO		NOME FILE				REVISIONE	SCALA:
PROG. LIV. PROG. ANNO		TO0GE00GEOCI01A_idrogeologica					
COAN0099 D 22		CODICE ELAB. TO0GE00GEOCI01				A	1:5.000
D						--	--
C						--	--
B						--	--
A	EMISSIONE					APR. 2022	F.PONTONI M.LANZINI G.FILIPPUCI
REV.	DESCRIZIONE					DATA	REDATTO VERIFICATO APPROVATO