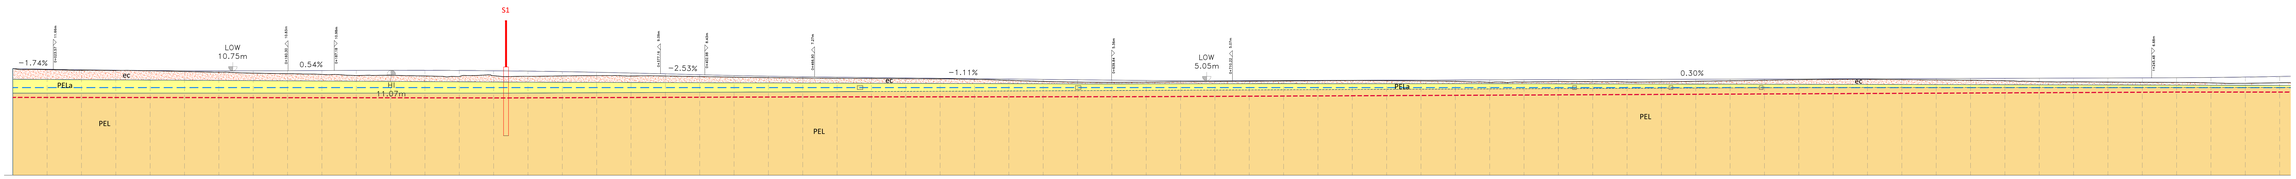

NUMERO SEZIONE	01 02 03 04 05 06 07 08 09 10 11 12 13 14 15 16 17 18 19 20 21 22 23 24 25 26 27 28 29 30 31 32 33 34 35 36 37 38 39 40 41 42 43 44 45 46 47 48 49 50 51 52 53 54 55 56 57 58 59 60 61 62 63 64 65 66 67
DISTANZE PARZIALI	20.00
DISTANZE PROGRESSIVE	0+000.00 0+020.00 0+040.00 0+060.00 0+080.00 0+100.00 0+120.00 0+140.00 0+160.00 0+180.00 0+200.00 0+220.00 0+240.00 0+260.00 0+280.00 0+300.00 0+320.00 0+340.00 0+360.00 0+380.00 0+400.00 0+420.00 0+440.00 0+460.00 0+480.00 0+500.00 0+520.00 0+540.00 0+560.00 0+580.00 0+600.00 0+620.00 0+640.00 0+660.00 0+680.00 0+700.00 0+720.00 0+740.00 0+760.00 0+780.00 0+800.00 0+820.00 0+840.00 0+860.00 0+880.00 0+900.00 0+920.00 0+940.00 0+960.00 0+980.00 1+000.00 1+020.00 1+040.00 1+060.00 1+080.00 1+100.00 1+120.00 1+140.00 1+160.00 1+180.00 1+200.00 1+220.00 1+240.00 1+260.00 1+280.00 1+300.00 1+320.00
QUOTE PROGETTO	12.07 11.72 11.40 11.14 10.94 10.81 10.75 10.76 10.83 10.94 11.03 11.07 11.04 10.94 10.78 10.56 10.27 9.92 9.50 9.02 8.51 8.04 7.65 7.35 7.13 6.91 6.88 6.46 6.24 6.02 5.80 5.58 5.36 5.17 5.07 5.05 5.10 4.88 4.69 4.58 4.74 4.88 5.04 5.22 5.28 5.34 5.40 5.46 5.52 5.58 5.64 5.70 5.76 5.82 5.88 5.94 6.00 6.06 6.12 6.18 6.24 6.30 6.36 6.42 6.48 6.54 6.60 6.66 6.75 6.91 7.17 7.52
QUOTE TERRENO	12.04 11.47 11.09 10.99 10.82 10.38 10.00 9.45 9.09 8.27 8.03 8.17 7.79 7.49 7.95 7.60 7.81 7.98 7.77 7.76 7.43 7.09 6.82 6.60 6.45 6.33 6.19 6.10 5.80 5.22 4.61 4.20 4.07 4.18 4.41 4.58 4.74 4.88 5.16 5.04 5.17 5.07 4.94 4.69 4.67 4.24 4.54 4.39 4.24 4.39 4.70 4.99 5.30 5.62 5.82 5.83 5.69 5.47 5.30 4.98 4.47 4.37 4.22 4.11 4.04 3.75 3.50 3.80

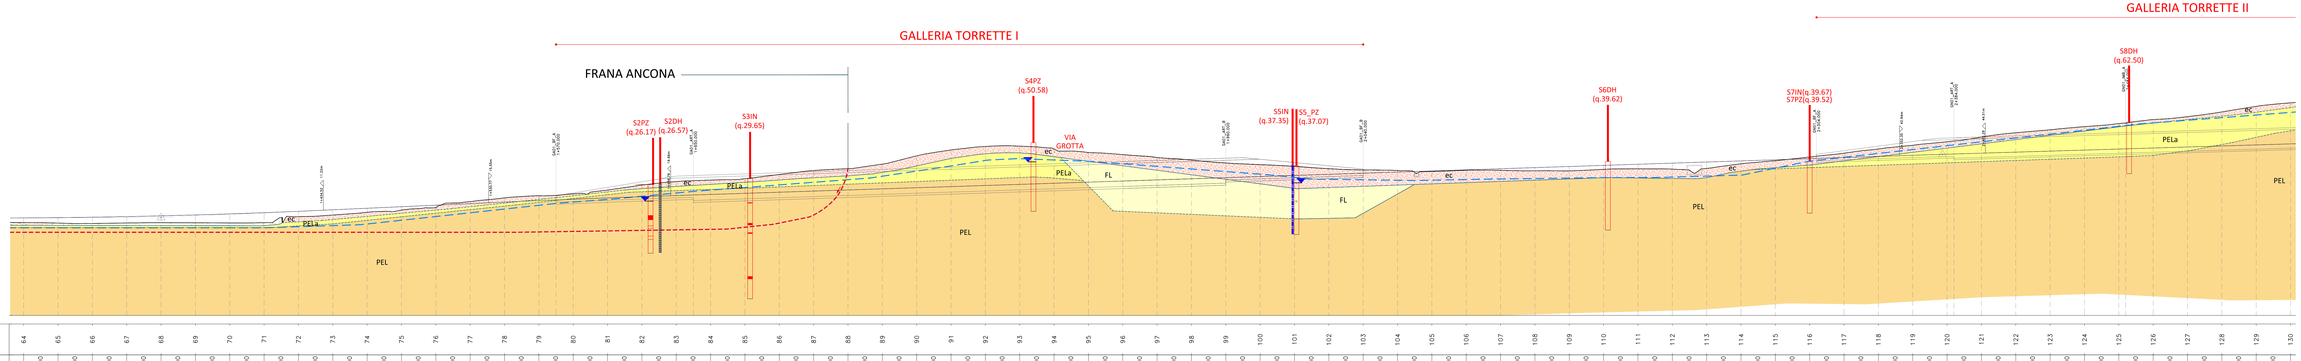

NUMERO SEZIONE	64 65 66 67 68 69 70 71 72 73 74 75 76 77 78 79 80 81 82 83 84 85 86 87 88 89 90 91 92 93 94 95 96 97 98 99 100 101 102 103 104 105 106 107 108 109 110 111 112 113 114 115 116 117 118 119 120 121 122 123 124 125 126 127 128 129 130
DISTANZE PARZIALI	20.00
DISTANZE PROGRESSIVE	2+260.00 2+280.00 2+300.00 2+320.00 2+340.00 2+360.00 2+380.00 2+400.00 2+420.00 2+440.00 2+460.00 2+480.00 2+500.00 2+520.00 2+540.00 2+560.00 2+580.00 2+600.00 2+620.00 2+640.00 2+660.00 2+680.00 2+700.00 2+720.00 2+740.00 2+760.00 2+780.00 2+800.00 2+820.00 2+840.00 2+860.00 2+880.00 2+900.00 2+920.00 2+940.00 2+960.00 2+980.00 3+000.00 3+020.00 3+040.00 3+060.00 3+080.00 3+100.00 3+120.00 3+140.00 3+160.00 3+180.00 3+200.00 3+220.00 3+240.00 3+260.00 3+280.00 3+300.00 3+320.00 3+340.00 3+360.00 3+380.00 3+400.00 3+420.00 3+440.00 3+460.00 3+480.00
QUOTE PROGETTO	6.75 6.91 7.17 7.52 7.95 8.48 9.09 9.80 10.59 11.46 12.36 13.26 14.16 15.06 15.96 16.81 17.62 18.38 19.10 19.76 20.41 21.07 21.72 22.37 23.02 23.67 24.32 24.97 25.62 26.27 26.92 27.57 28.22 28.88 29.53 30.18 30.83 31.48 32.13 32.78 33.43 34.08 34.73 35.38 36.03 36.69 37.34 37.99 38.64 39.29 39.94 40.59 41.24 41.89 42.54 43.19 43.84 44.49 45.14 45.79 46.44 47.04 47.64 48.04 48.64 48.45
QUOTE TERRENO	4.04 3.73 3.50 3.80 3.96 3.92 3.82 3.98 7.46 8.42 10.01 11.35 12.78 16.25 18.42 19.67 20.78 22.97 25.91 27.91 28.76 29.57 32.04 34.34 35.41 38.06 42.86 46.30 48.34 48.52 46.86 44.82 43.60 41.90 40.44 38.73 37.75 36.75 35.41 34.66 34.36 33.83 34.52 34.46 34.17 34.11 35.01 35.33 35.14 35.55 38.25 40.05 42.18 44.43 46.90 49.03 51.09 53.84 56.32 58.05 59.90 61.67 64.02 65.70 68.45 71.69 73.74 75.26

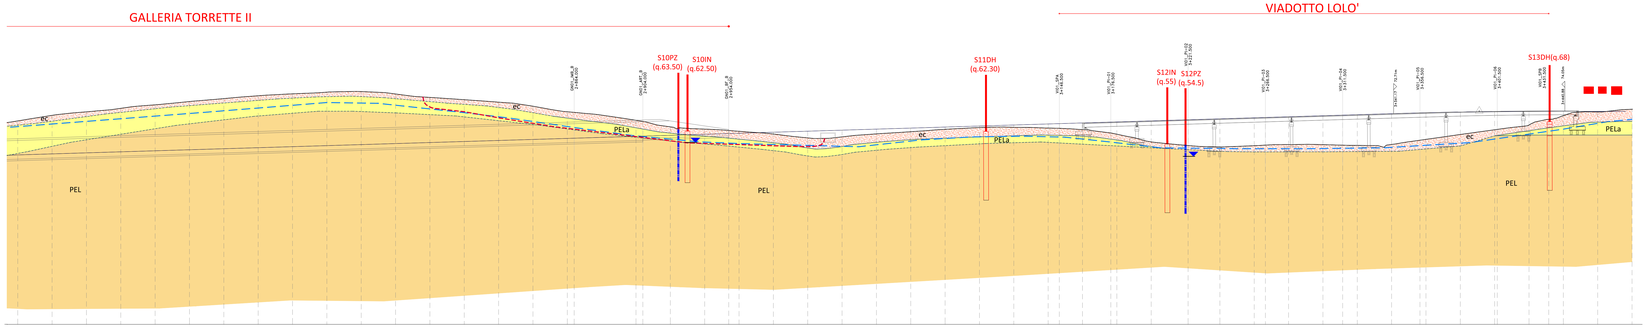

NUMERO SEZIONE	128 129 130 131 132 133 134 135 136 137 138 139 140 141 142 143 144 145 146 147 148 149 150 151 152 153 154 155 156 157 158 159 160 161 162 163 164 165 166 167 168 169 170 171 172 173 174 175
DISTANZE PARZIALI	20.00
DISTANZE PROGRESSIVE	3+440.00 3+460.00 3+480.00 3+500.00 3+520.00 3+540.00 3+560.00 3+580.00 3+600.00 3+620.00 3+640.00 3+660.00 3+680.00 3+700.00 3+720.00 3+740.00 3+760.00 3+780.00 3+800.00 3+820.00 3+840.00 3+860.00 3+880.00 3+900.00 3+920.00 3+940.00 3+960.00 3+980.00 4+000.00 4+020.00 4+040.00 4+060.00 4+080.00 4+100.00 4+120.00 4+140.00 4+160.00 4+180.00 4+200.00 4+220.00 4+240.00 4+260.00 4+280.00 4+300.00 4+320.00 4+340.00 4+360.00 4+380.00 4+400.00 4+420.00 4+440.00 4+460.00 4+480.00
QUOTE PROGETTO	48.64 49.25 49.85 50.45 51.05 51.65 52.25 52.85 53.45 54.05 54.65 55.25 55.85 56.46 57.06 57.66 58.26 58.86 59.46 60.06 60.66 61.26 61.86 62.46 63.07 63.67 64.27 64.87 65.47 66.07 66.67 67.27 67.87 68.47 69.07 69.67 70.28 70.88 71.48 72.08 72.68 73.22 73.63 73.91 74.05 74.66 75.19 75.73 76.25

LEGENDA

- ec — Depositi di copertura, riporti ed eluvio-colluviali
- FL — Depositi fluvio-lacustri–FL: argille limose debolmente sabbiose con abbondante materiale organico (Pleistocene?)
- SUCCESSIONE MARINA PLIO-PLEISTOCENICA MARCHIGIANA ESTERNA
- PELa — Argille Azzurre (Associazione pelitica)–PEL: argille e argille marnose stratificate e sottilmente laminate e sottili interstrati siltoso-sabbiosi con facies neritiche ed epibatiali con evidenti tratti di alterazione. (Pliocene inferiore – Pleistocene inferiore? – medio)
- PEL — Argille Azzurre (Associazione pelitica)–PEL: argille e argille marnose stratificate e sottilmente laminate e sottili interstrati siltoso-sabbiosi con facies neritiche ed epibatiali (Pliocene inferiore – Pleistocene inferiore? – medio)
- Frana: superficie di scorrimento ipotizzata
- Livelli plastici e/o coatici
- Livello di falda ipotizzato
- Livello di falda misurato

anas
GRUPPO FS ITALIANE
Struttura Territoriale Marche

S.S.16 "Adriatica"
Nuovo collegamento viario della S.S. 16 "Adriatica" con il Porto di Ancona

Opera commissariata ai sensi dell'art.4 della Legge 55/2019

PROGETTO DEFINITIVO — COD. AN255

PROGETTAZIONE: VIA INGEGNERIA S.R.L.

PROGETTISTA E RESPONSABILE DELL'INTEGRAZIONE DELLE PRESTAZIONI SPECIALISTICHE:
Dott. Ing. Mario Zepponi (Ord. Ing. Prov. Roma 14711)
RESPONSABILE TI AMC:
Responsabile Tracciato stradale: Dott. Ing. Massimo Capasso (Ord. Ing. Prov. Roma 29251)
Responsabile Strutture: Dott. Ing. Giovanni Piazza (Ord. Ing. Prov. Roma 21298)

GRUPPO DI PROGETTAZIONE

GEOLOGO:
Dott. Geol. Maurizio Lorenzi (Ord. Geo. Regione Lazio 385)
COORDINATORE SICUREZZA IN FASE DI PROGETTAZIONE:
Dott. Ing. Matteo Di Girolamo (Ord. Ing. Prov. Roma 19138)
RESPONSABILE SIA:
Dott. Ing. Francesco Mochirelli (Ord. Ing. Prov. Roma 14711)
VISTO: IL RESPONSABILE DEL PROCEDIMENTO:
Dott. Ing. Vincenzo Catone

GEOLOGIA, GEOTECNICA E SISMICA
Profilo Geologico

CODICE PROGETTO		NOME FILE		REVISIONE	SCALA:
PROGETTO	LIV. PROG. ANNO	T00GEOGEOFG01A_profilo			
CODICE ELAB.	COAN0099 D 22	T00GE00GEOFG01		A	1:1.000
D			- -	-	-
C			- -	-	-
B			- -	-	-
A	EMISSIONE		APR. 2022	FERRITTI	FILIPPUCCI
REV.	DESCRIZIONE		DATA	REDATTO	VERIFICATO	APPROVATO