


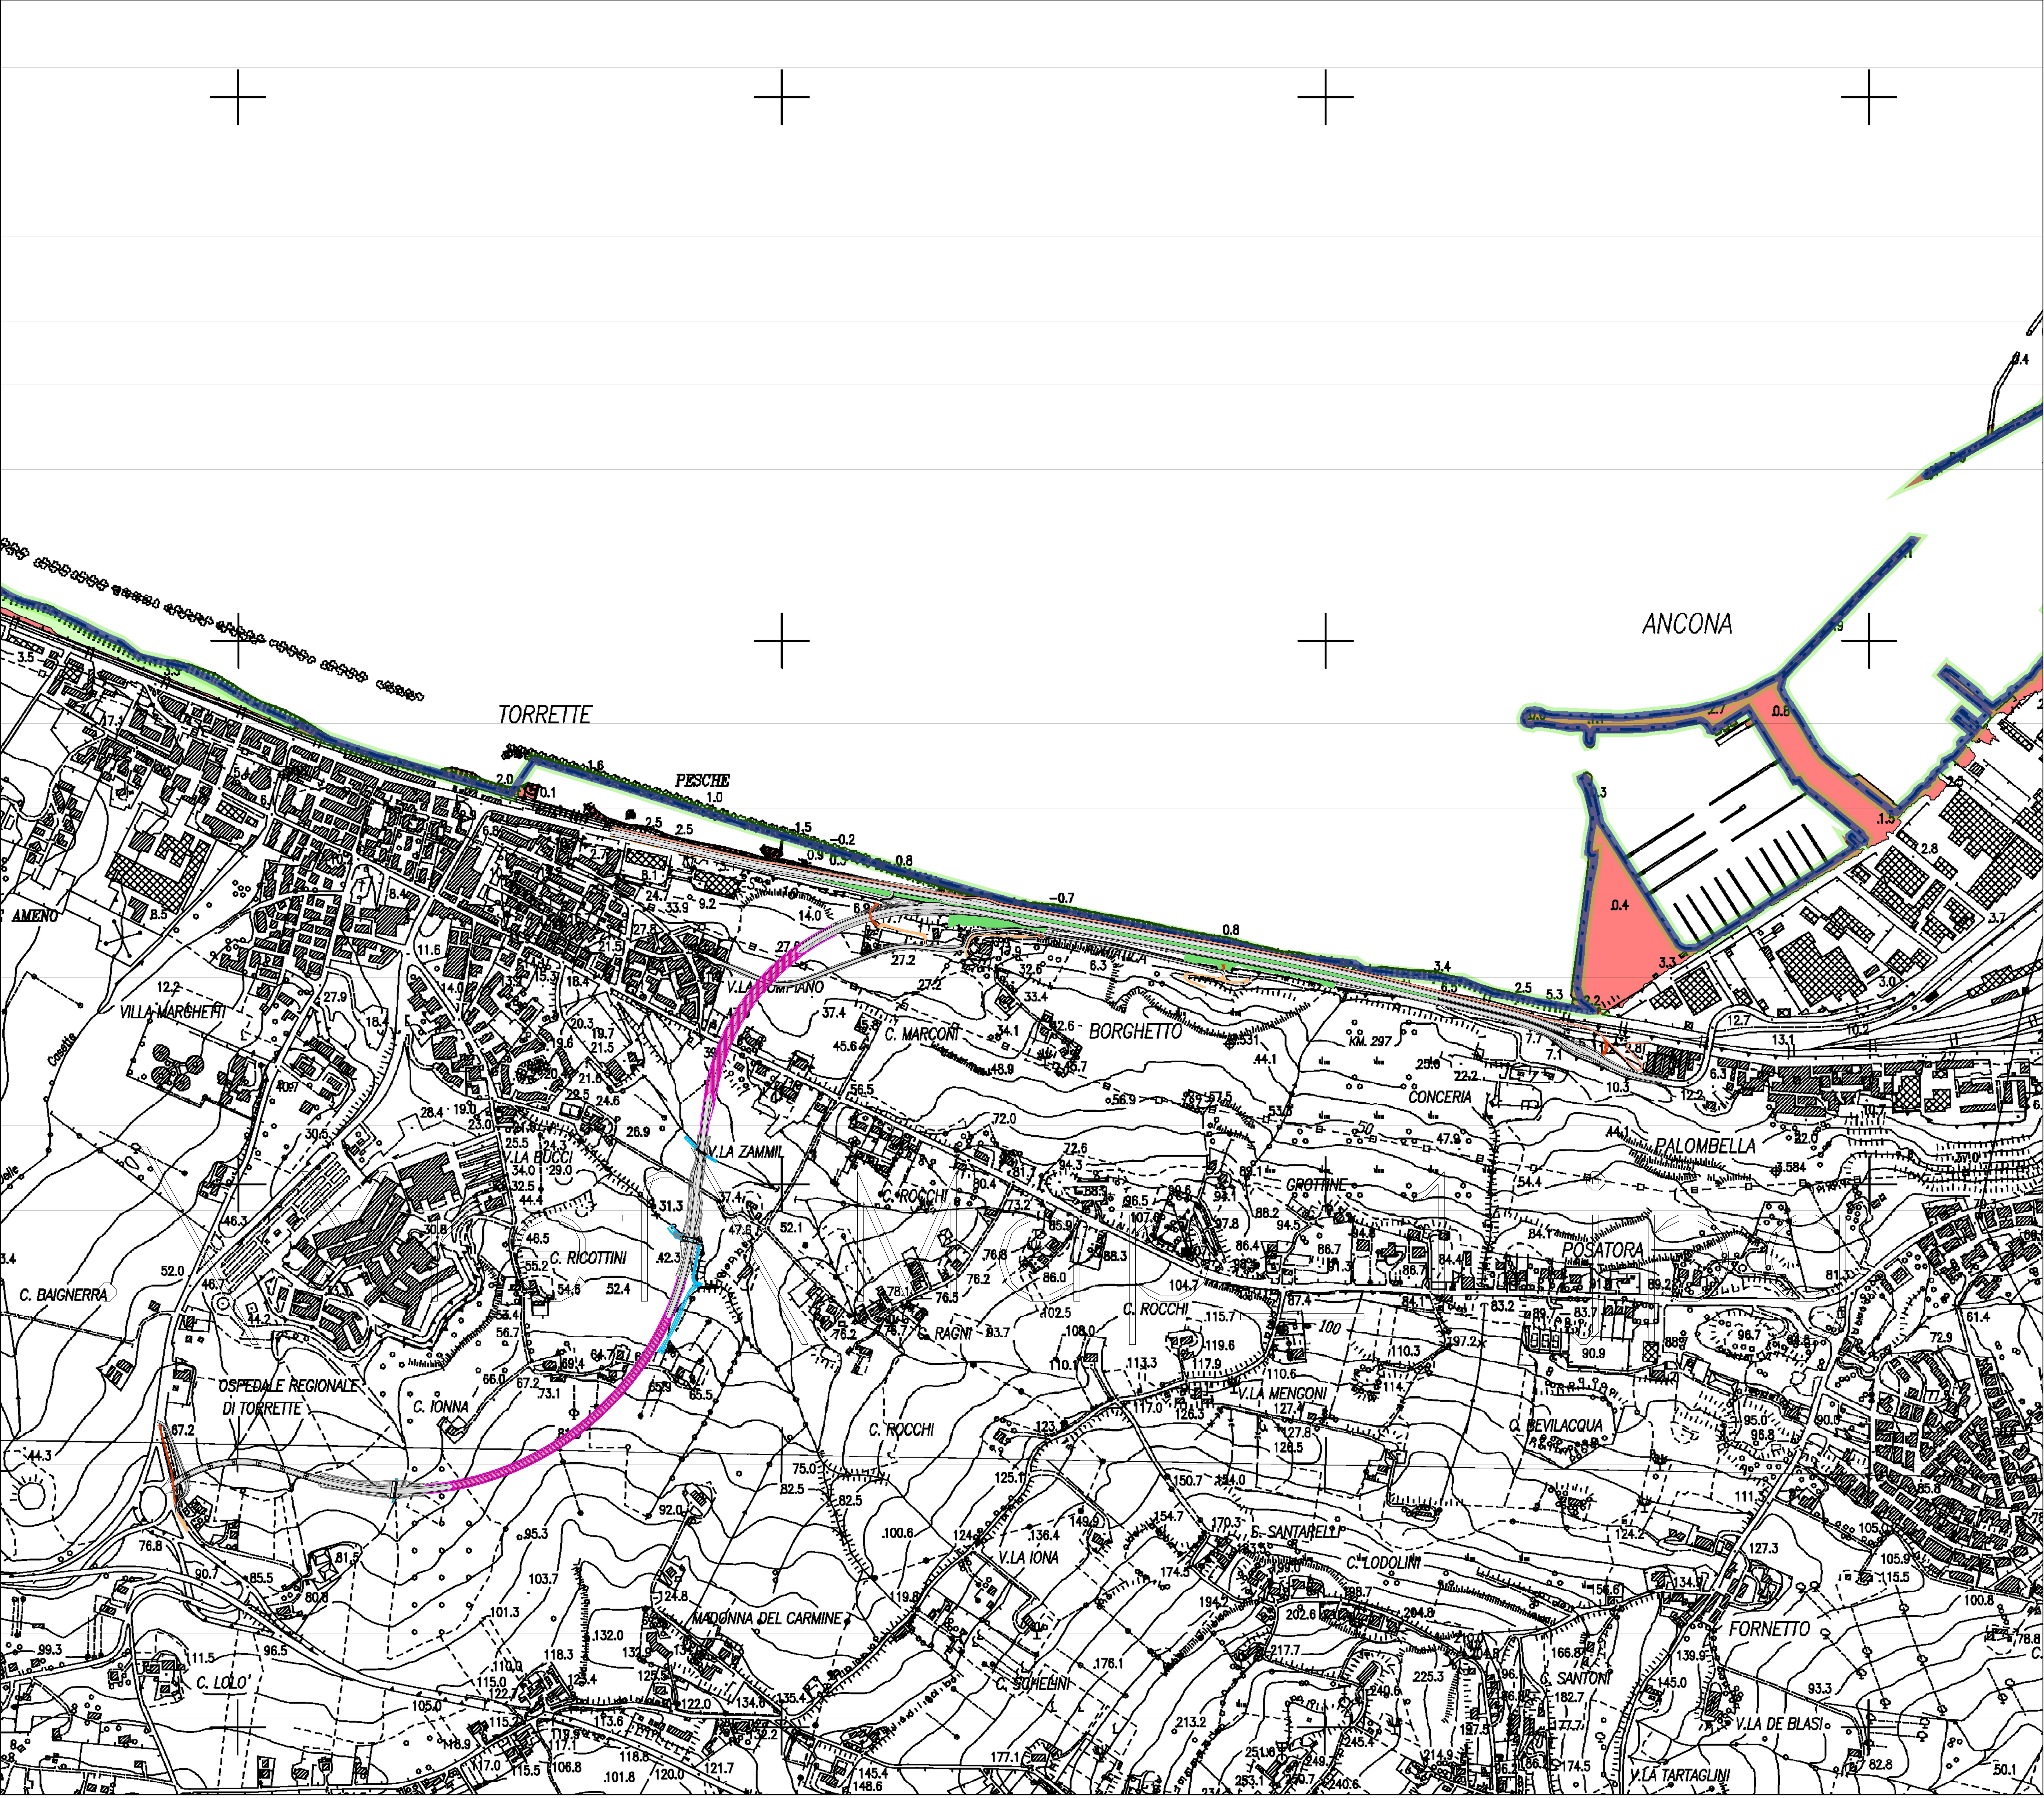

Legenda

Classe di Rischio

R4 - Rischio molto elevato

R3 - Rischio elevato

R2 - Rischio medio

R1 - Rischio moderato o nullo

Simbologia

Scuole

Dighe

Impianti Direttiva IED

Ospedali

Stazioni e centrali della rete elettrica

Rete dell'energia elettrica (linee aeree e cavi)

Rete stradale

Rete ferroviaria

Stima degli abitanti in zone a rischio

10 >= abitanti < 100

100 >= abitanti < 1000

1000 >= abitanti < 5000

abitanti >= 5000

Limiti amministrativi (Fonte: ISTAT 2019)

Limiti regionali

Limiti provinciali

Limiti comunali

Limiti delle Units Of Management

anas
GRUPPO FS ITALIANE

Struttura Territoriale Marche

S.S.16 "Adriatica"

Nuovo collegamento viario della S.S. 16 "Adriatica" con il Porto di Ancona

Opera commissariata ai sensi dell'art.4 della Legge 55/2019

PROGETTO DEFINITIVO

COD. AN255

PROGETTAZIONE: VIA INGENNERIA S.R.L.

PROGETTISTA E RESPONSABILE DELL'INTEGRAZIONE DELLE PRESTAZIONI SPECIALISTICHE: GRUPPO DI PROGETTAZIONE

RESPONSABILI D'AREA:
Responsabile Topografia: Dott. Ing. Massimo Cipressi
Responsabile Strutture: Dott. Ing. Giovanni Piazza
Dati: Ing. Massimo Cipressi

RESPONSABILI STRUTTURE:
Responsabile Strutture: Dott. Ing. Massimo Cipressi
Dati: Ing. Massimo Cipressi

GEOLOGO:
Dati: Ing. Massimo Cipressi
COORDINATORE SICUREZZA IN FASE DI PROGETTAZIONE:
Dati: Ing. Massimo Cipressi
RESPONSABILE SIA:
Dati: Ing. Massimo Cipressi
VISTO E RESPONSABILE DEL PROCEDIMENTO:
Dati: Ing. Massimo Cipressi

PROGETTO STRADALE
IDROLOGIA E IDRAULICA
Planimetria aree rischio esondazione

CODICE PROGETTO	NOME FILE	REVISIONE	SCALA
PROGETTO	TOO000IDRPL05_A		
COANO099	TOO000IDRPL05	A	1:5000
D			
C			
B			
A	EMISSIONE	APR. 2022	0.000000
REV.	DESCRIZIONE	DATA	REDAITTO
		VERIFICATO	APPROVATO