



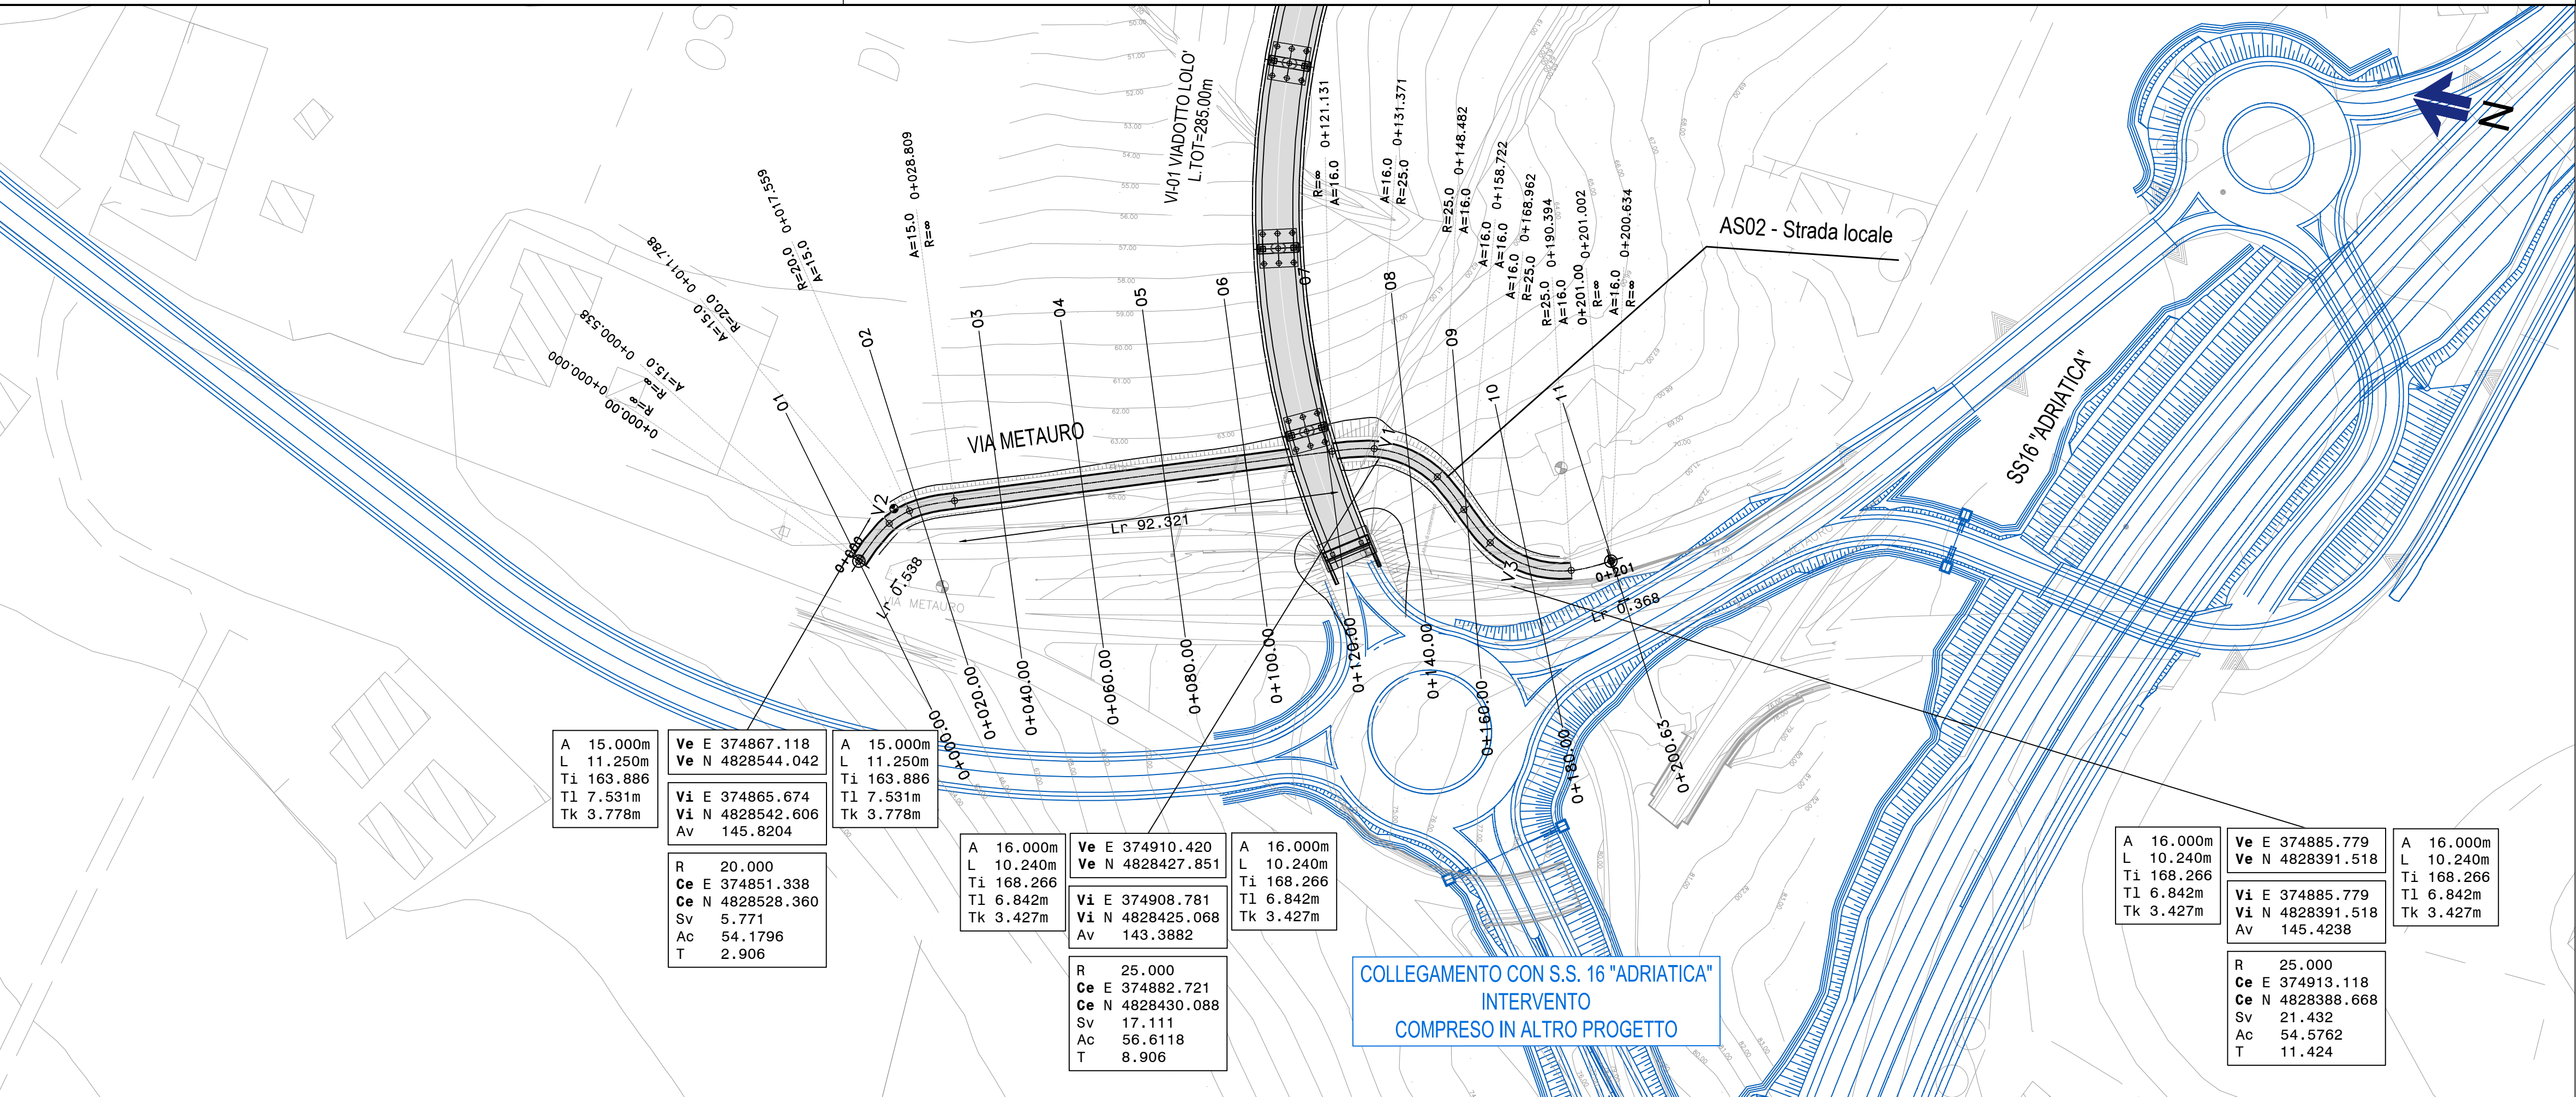

LIVELLETTA				
	L=6.98m i=1.57% Δh=0.11m	L=49.43m i=-2.06% Δh=-1.02m	L=48.45m i=10.00% Δh=4.85m	L=3.95m i=1.34% Δh=0.05m

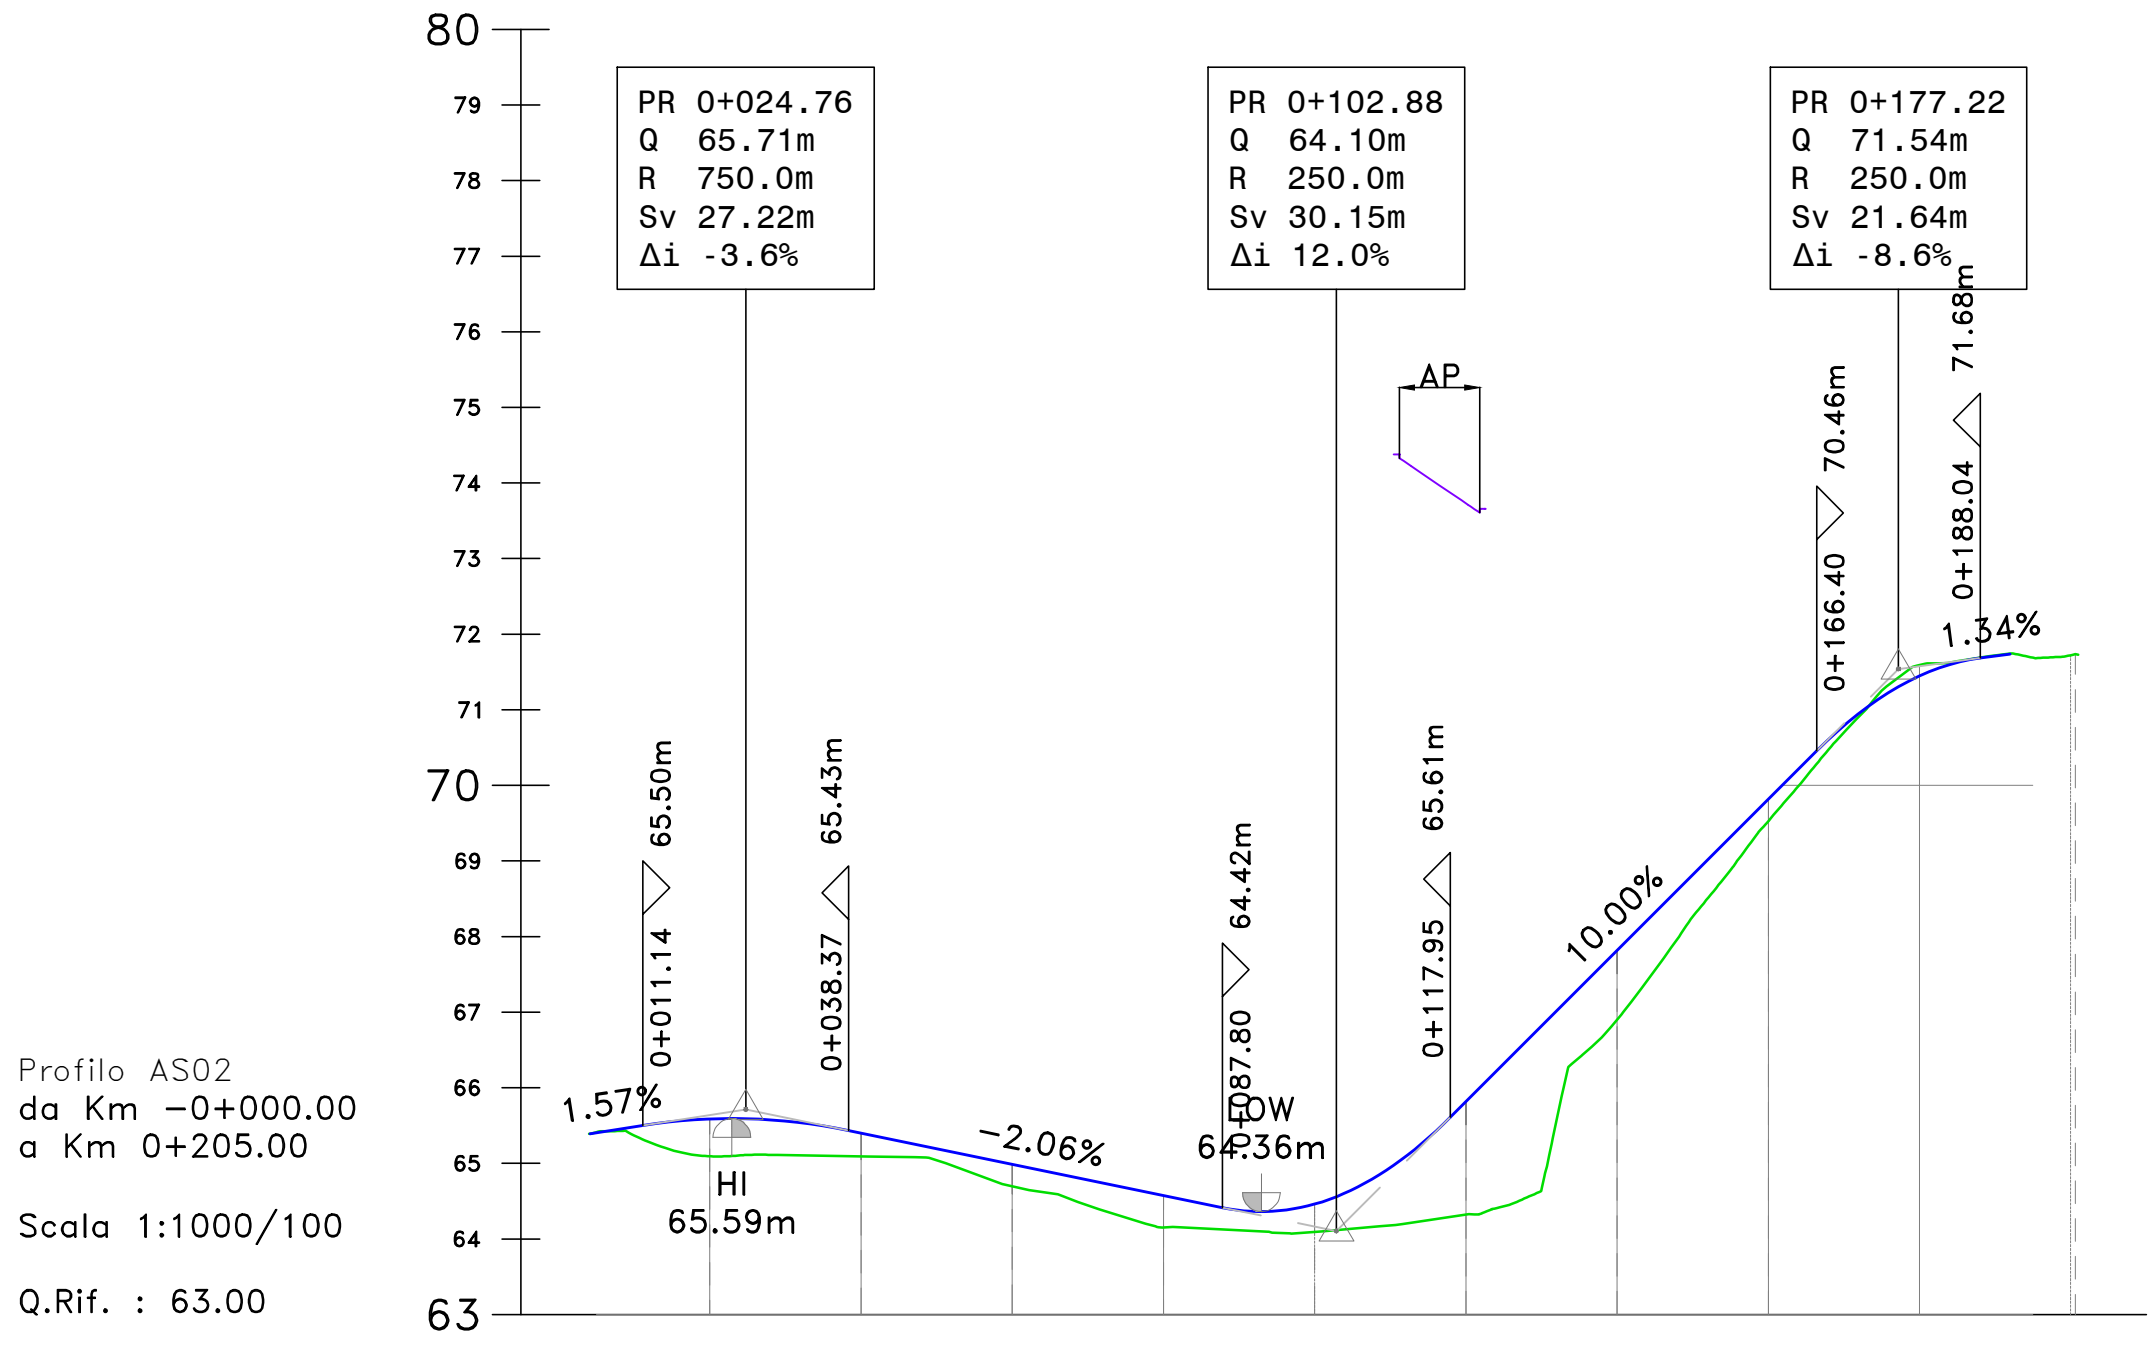

NUMERO SEZIONE	01	02	03	04	05	06	07	08	09	10	11
DISTANZE PARZIALI	20,00	20,00	20,00	20,00	20,00	20,00	20,00	20,00	20,00	20,00	20,63
DISTANZE PROGRESSIVE	0+000.00	0+020.00	0+040.00	0+060.00	0+080.00	0+100.00	0+120.00	0+140.00	0+160.00	0+180.00	0+200.63
QUOTE PROGETTO		65.09	65.40	64.99	64.58	64.46	65.82	67.82	69.82	71.45	
QUOTE TERRENO		65.09	65.09	64.70	64.15	64.09	64.32	66.90	69.53	71.59	71.74
DIFFERENZA QUOTE		0.49	0.31	0.29	0.42	0.37	1.49	0.92	0.29	-0.15	
ANDAM. PLANIMETRICO	L=10.24m A=16.00m	L=92.32m	L=10.24m A=16.00m	L=10.24m A=16.00m	L=10.24m A=16.00m	L=10.24m A=16.00m	L=10.24m A=16.00m	L=10.24m A=16.00m	L=10.24m A=16.00m	L=10.24m A=16.00m	L=10.24m A=16.00m



Struttura Territoriale Marche

S.S.16 “Adriatica”
Nuovo collegamento viario della S.S. 16 “Adriatica”
con il Porto di Ancona

Opera commissariata ai sensi dell’art.4 della Legge 55/2019

PROGETTO DEFINITIVO

COD. AN255

PROGETTAZIONE: VIA INGEGNERIA S.R.L.

PROGETTISTA E RESPONSABILE DELL’INTEGRAZIONE DELLE PRESTAZIONI SPECIALISTICHE:
Dott. Ing. Giulio Filippucci (Ord. Ing. Prov. Roma 14711)

RESPONSABILI D’AREA:
Responsabile Tracciato stradale: Dott. Ing. Massimo Capasso (Ord. Ing. Prov. Roma 26031)
Responsabile Strutture: Dott. Ing. Giovanni Piazza (Ord. Ing. Prov. Roma 27296)

GEOLOGO:
Dott. Geol. Maurizio Lanzini (Ord. Geo. Regione Lazio 385)

COORDINATORE SICUREZZA IN FASE DI PROGETTAZIONE:
Dott. Ing. Matteo Di Girolamo (Ord. Ing. Prov. Roma 15138)

RESPONSABILE SIA:
Dott. Ing. Francesco Nicchiarelli (Ord. Ing. Prov. Roma 14711)

VISTO: IL RESPONSABILE DEL PROCEDIMENTO:
Dott. Ing. Vincenzo Catone



PROGETTO STRADALE
STRADE SECONDARIE
AS02
Planimetria, tracciamento e profilo

CODICE PROGETTO	NOME FILE	REVISIONE	SCALA:
PROGETTO AN255_S02PS00TRAPF01_A			
COANO099 D 22	CODICE ELAB. S02PS00TRAPF01	A	1:1000/100
D	-	-	-
C	-	-	-
B	-	-	-
A	EMISSIONE	APR. 2022	D.MORARU L.MARCANO G. FILIPPUCI
REV.	DESCRIZIONE	DATA	REDATTO VERIFICATO APPROVATO