



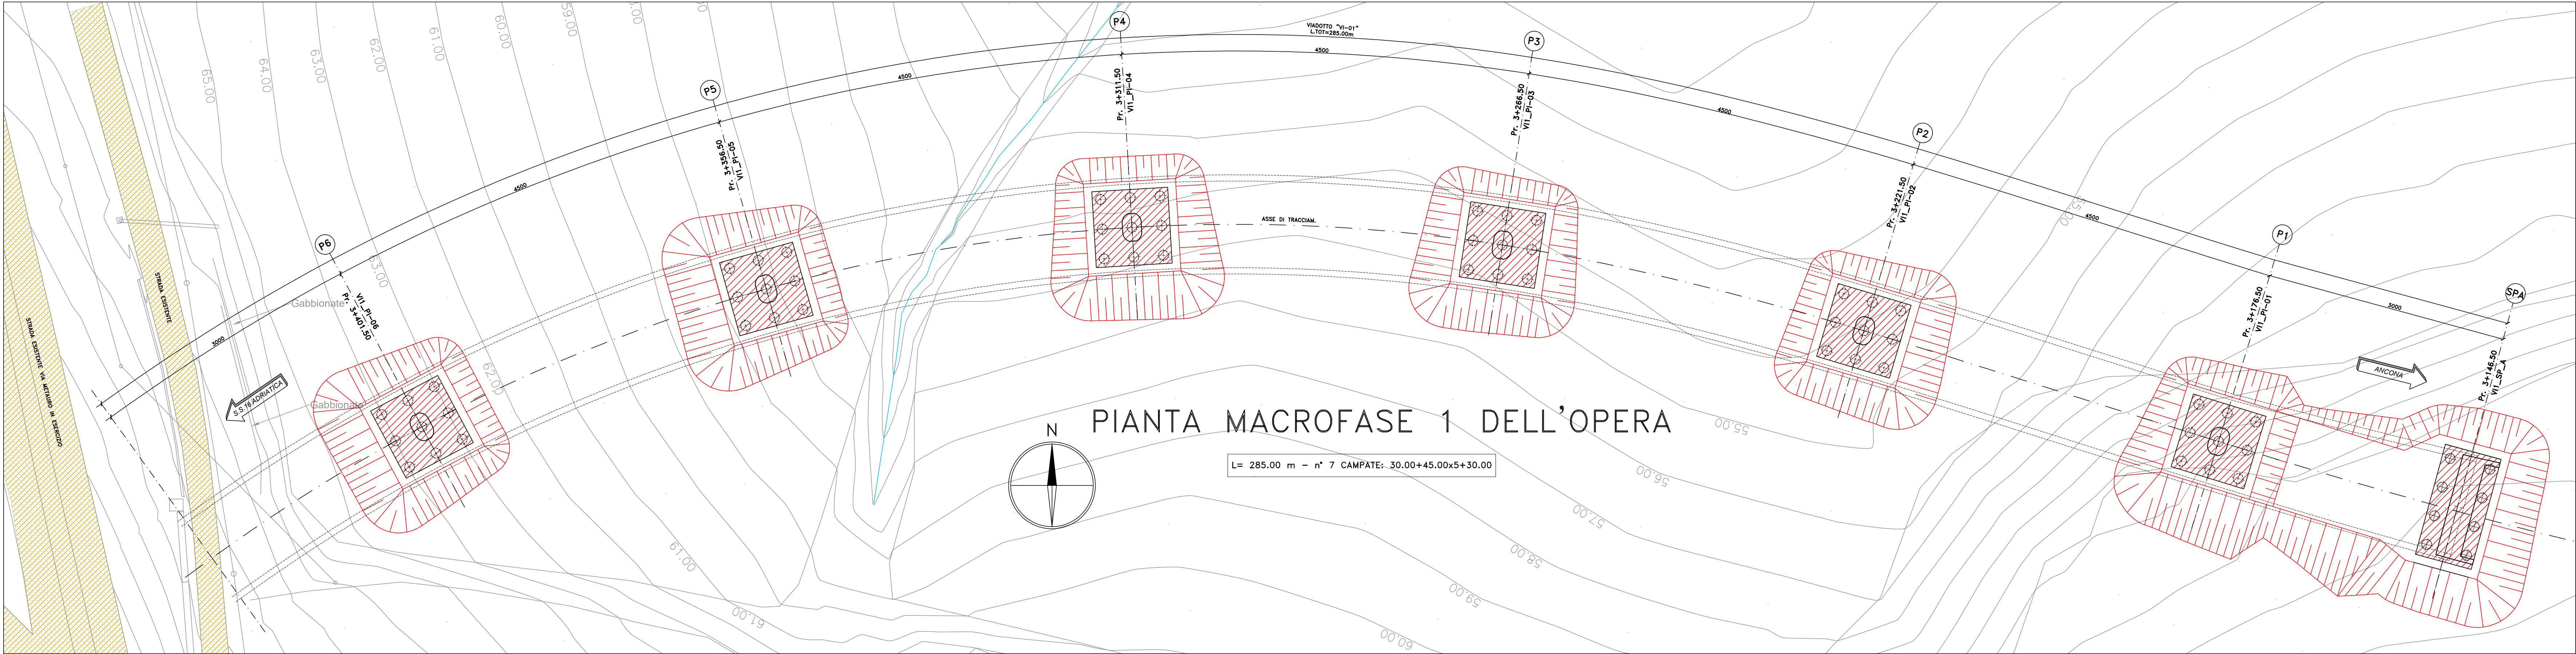


PIANTA MACROFASE 1 DELL'OPERA

L= 285.00 m - n° 7 CAMPATE: 30.00+45.00+5+30.00

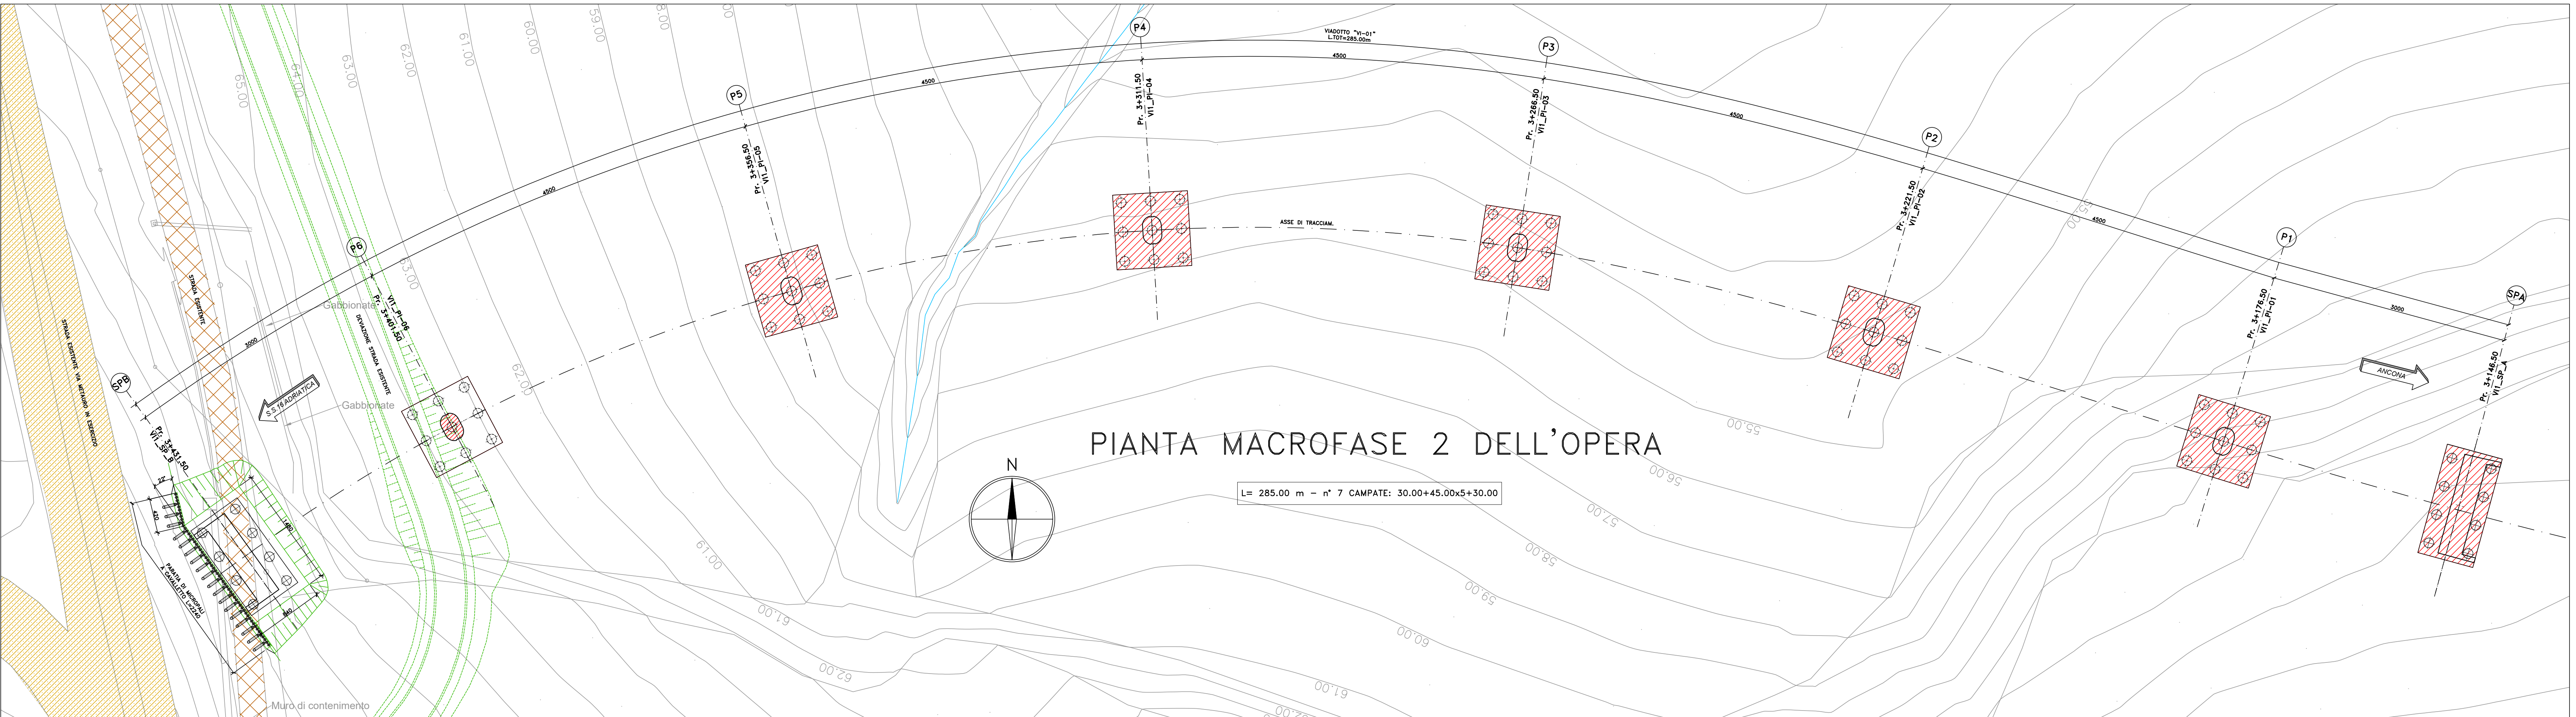

PIANTA MACROFASE 2 DELL'OPERA

L= 285.00 m - n° 7 CAMPATE: 30.00+45.00+5+30.00

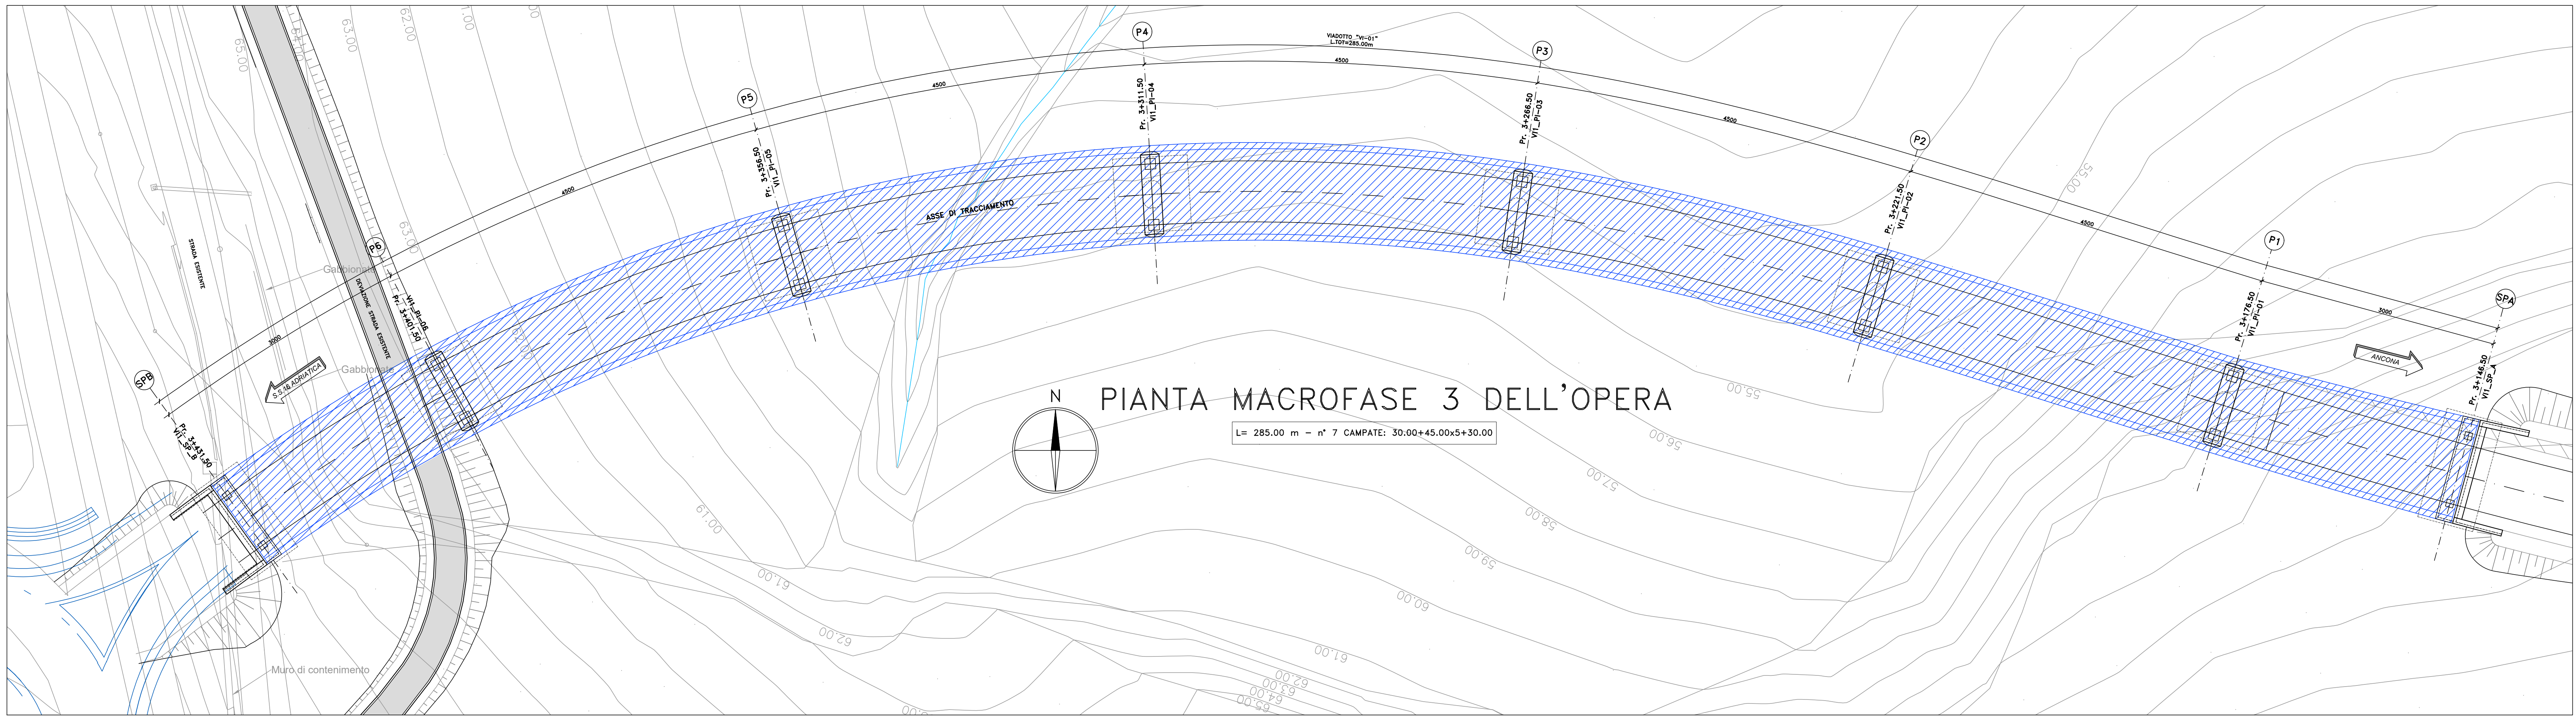

PIANTA MACROFASE 3 DELL'OPERA

L= 285.00 m - n° 7 CAMPATE: 30.00+45.00+5+30.00

MACROFASE 1

- 1.a - REALIZZAZIONE SCAVO PER LA SPALLA SPA E LE PILE DA P1 A P6 AD ECCEZIONE DELLA SPALLA SPB. (VEDI SCHEMA)
1.b - REALIZZAZIONE SOTTOSTRUTTURE: SPALLA SPA E LE PILE DA P1 A P6

MACROFASE 2

- 2.a - REALIZZAZIONE DEVIAZIONE STRADA SECONDARIA DA VIA METAURO IN CORRISPONDENZA DELLA PILA 6 E CHIUSURA AL TRAFFICO DEL TRACCIATO SULLA CARREGGIATA ORIGINALE.
2.b - APERTURA AL TRAFFICO STRADA SECONDARIA SU NUOVO TRACCIATO.
2.c - REALIZZAZIONE OPERE PROVVISORIE IN CORRISPONDENZA DELLA SPALLA SPB.
2.d - SCAVO FONDAZIONI SPALLA SPB.
2.e - REALIZZAZIONE SOTTOSTRUTTURE SPALLA SPB.

MACROFASE 3

- 3.a - REALIZZAZIONE IMPALCATO (CARP. METALLICA E SOLETTA)
3.b - COMPLETAMENTO CORPO STRADALE
- APERTURA AL TRAFFICO SULLA CARREGGIATA

LEGENDA

	OPERE REALIZZATE MACROFASE 1
	OPERE REALIZZATE MACROFASE 2
	OPERE REALIZZATE MACROFASE 3

NOTA:
LA SUCCESSIONE DELLE FASI DI REALIZZAZIONE E MONTAGGIO DELLE SINGOLE MEMBRATURE STRUTTURALI ALL'INTERNO DI CIASCUNA MACROFASE, E' DETTAGLIATA NELL'LABORATO: OPERE D'ARTE MAGGIORI/METODI COSTRUTTIVI.

Sanas
GRUPPO FS ITALIANE

Struttura Territoriale Marche

S.S.16 "Adriatica"
Nuovo collegamento viario della S.S. 16 "Adriatica" con il Porto di Ancona

Opera commissariata ai sensi dell'art.4 della Legge 55/2019

PROGETTO DEFINITIVO

COD. AN255

PROGETTAZIONE: VIA INGEGNERIA S.R.L.

PROGETTISTA E RESPONSABILE DELL'INTEGRAZIONE DELLE PRESTAZIONI SPECIALISTICHE:

RESPONSABILI D'AREA:
(Dati: Ing. Paolo, Roma 2021)
(Dati: Ing. Paolo, Roma 2021)
(Dati: Ing. Paolo, Roma 2021)

COORDINATORE SICUREZZA IN FASE DI PROGETTAZIONE:

RESPONSABILE SIA:

VISTO: IL RESPONSABILE DEL PROCEDIMENTO:



OPERE D'ARTE MAGGIORI
VIADOTTO VI01 LOLO'
Fasi di costruzione

CODICE PROGETTO		NOME FILE		REVISIONE	SCALA
PROGETTO		AN255_P00V01STRPE01_A			
C		CODICE		A	-
D		Emissione			
B		Emissione			
A		Emissione			
REV.	DESCRIZIONE	DATA	REDATTO	VERIFICATO	APPROVATO