




TESTATA DI IMBOCCO DEL TOMBINO SCATOLARE DI ALTEZZA B=100cm

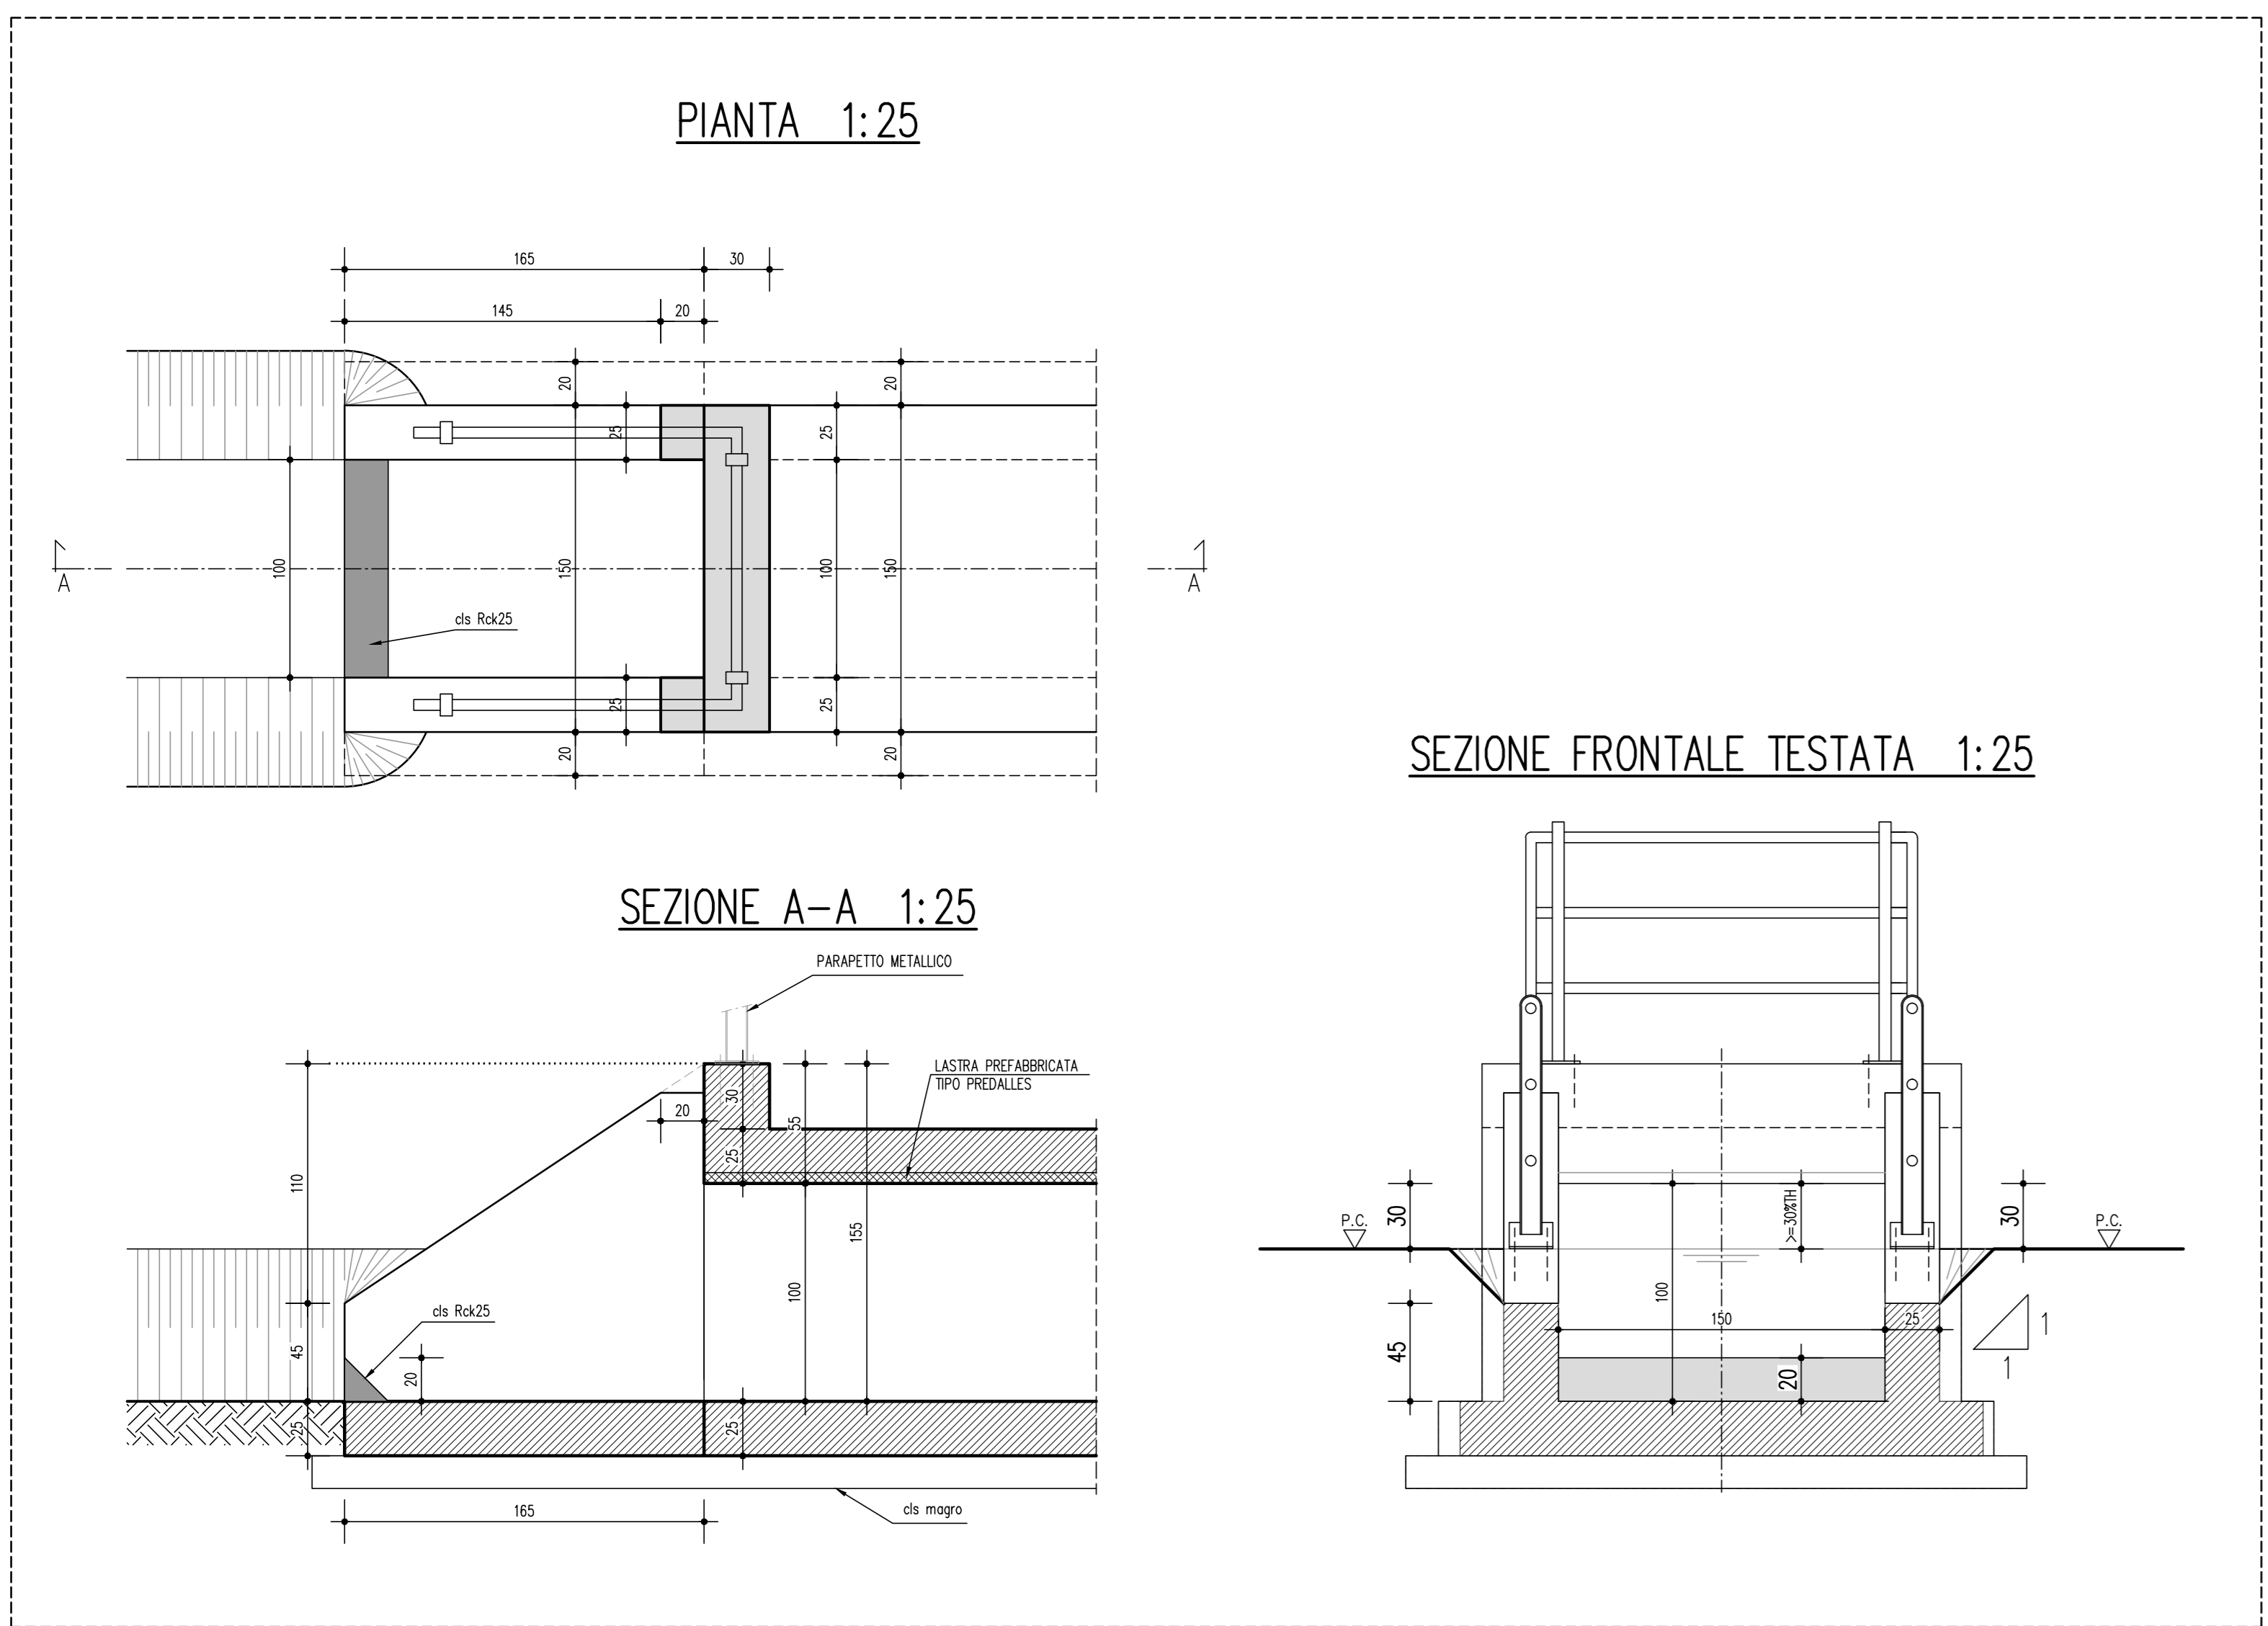


TESTATA DI IMBOCCO DEL TOMBINO SCATOLARE DI ALTEZZA B=150cm

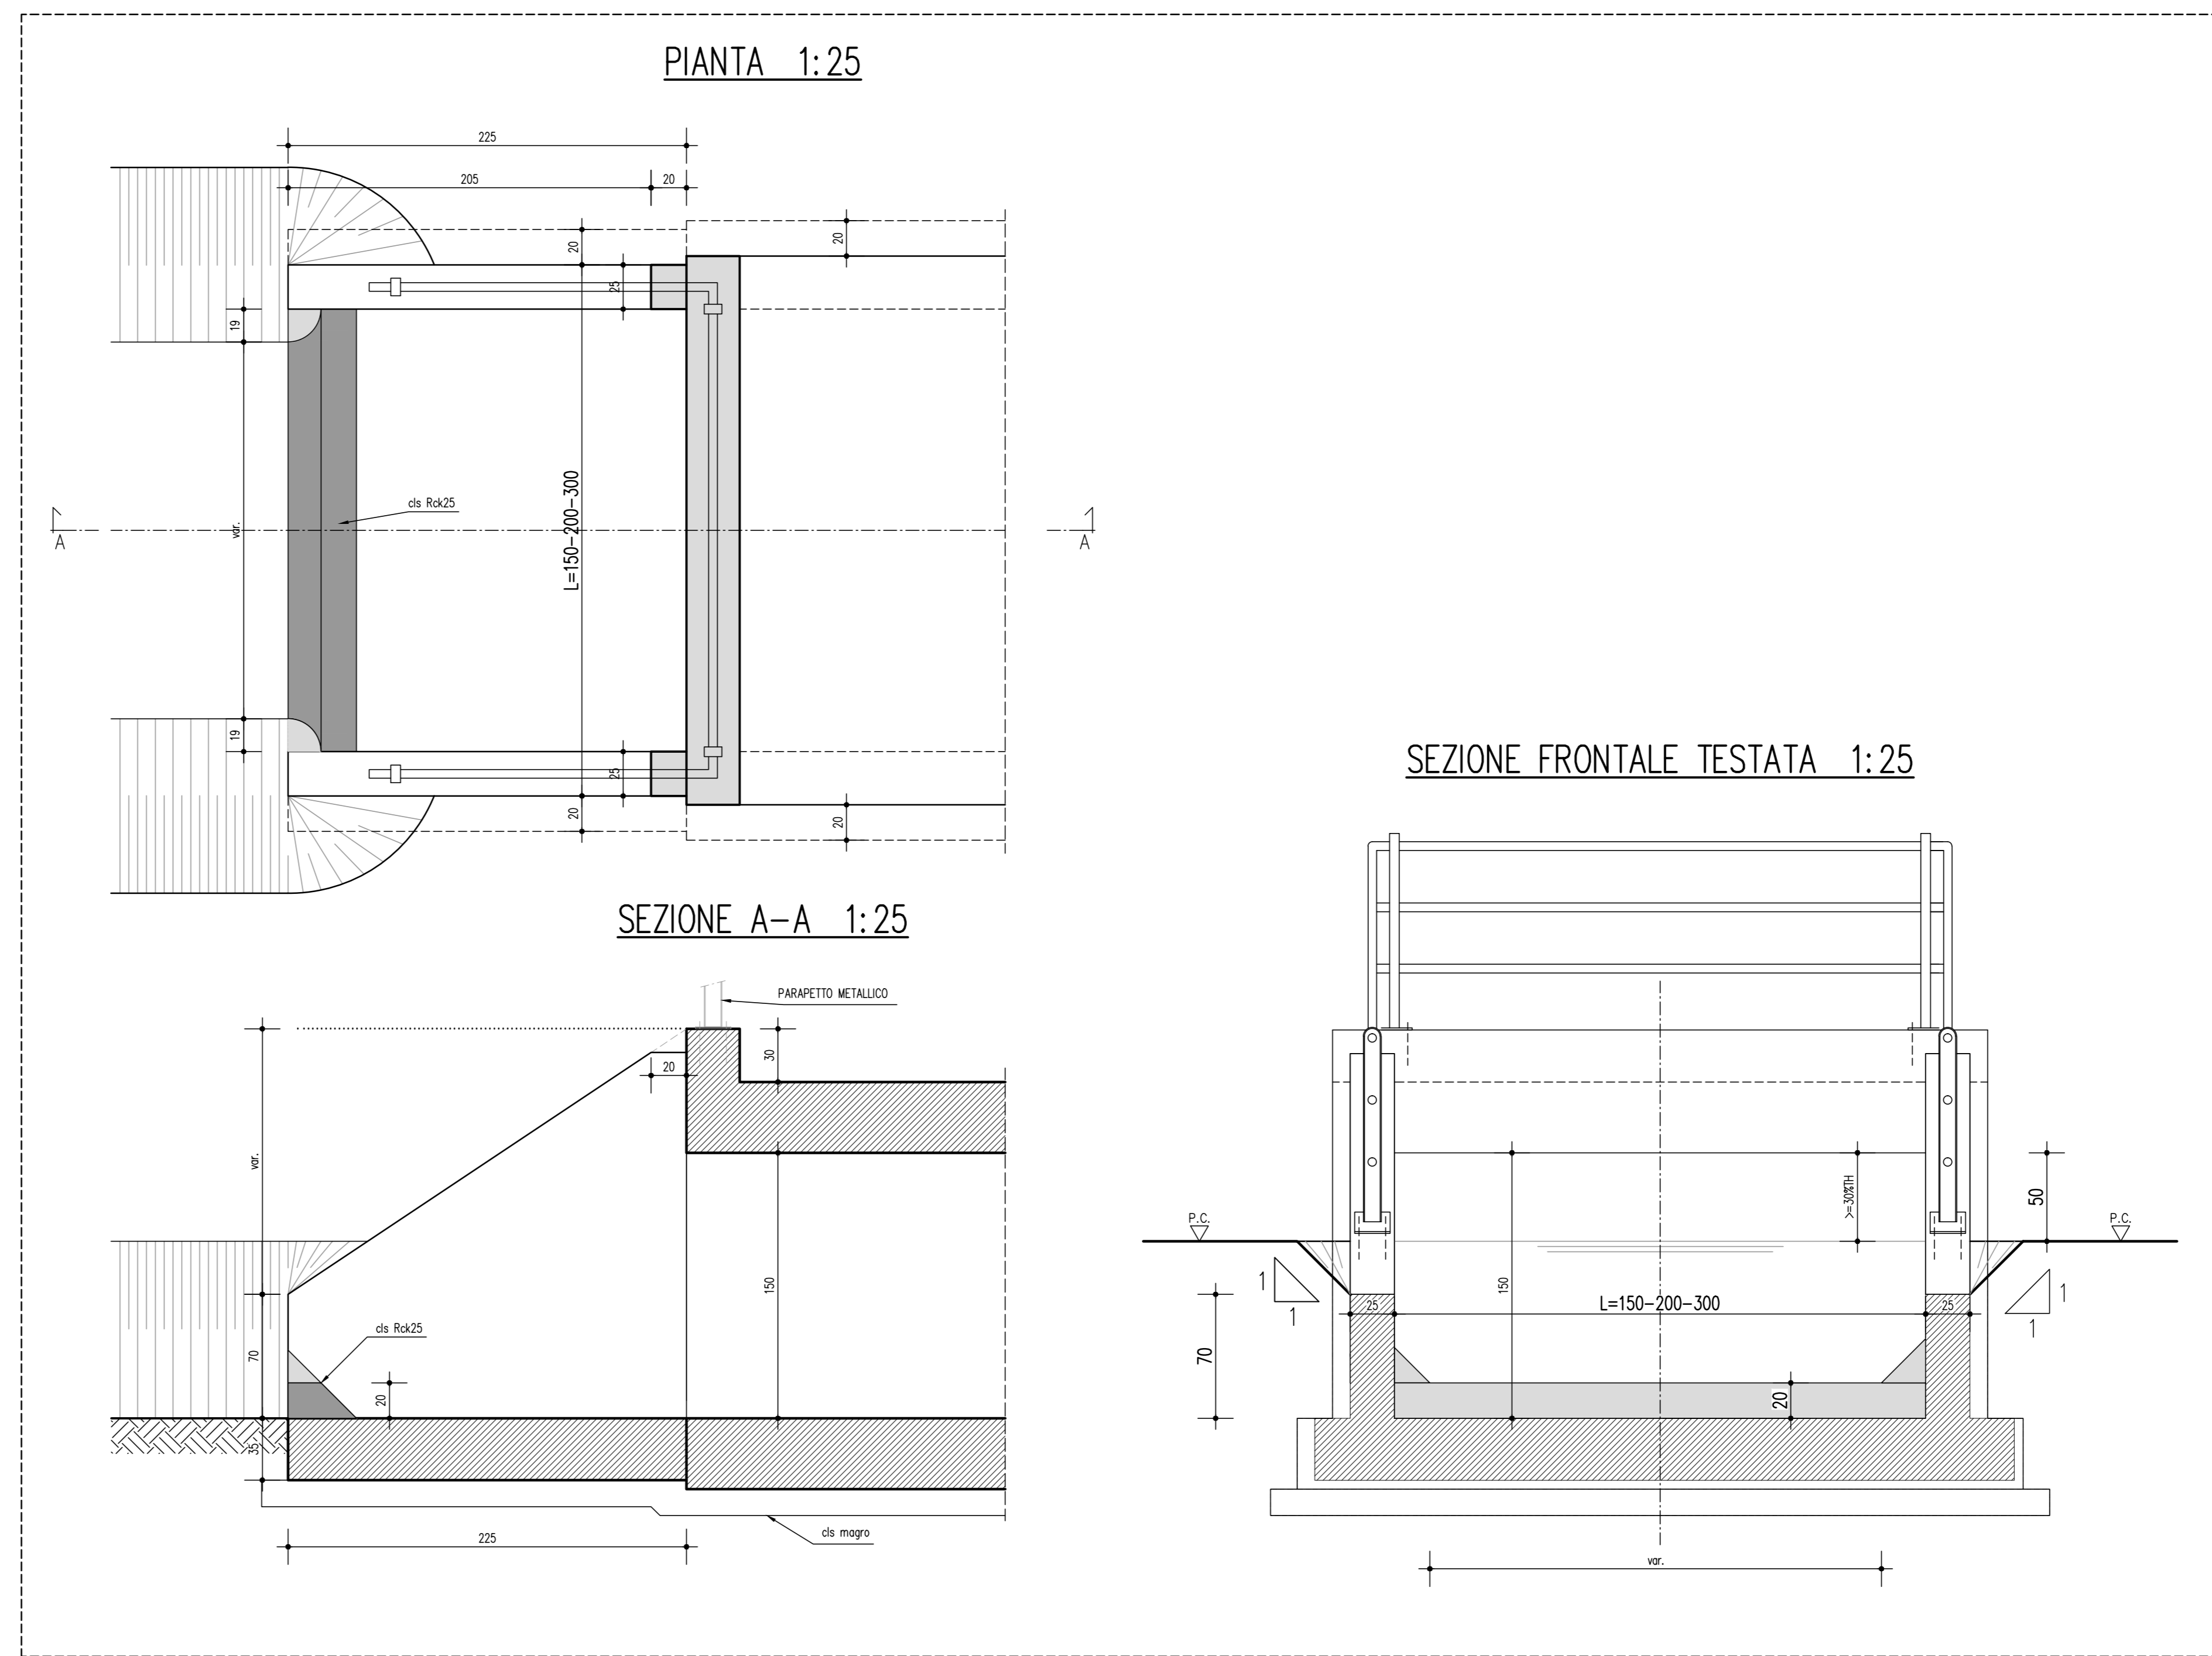

TESTATA DI IMBOCCO DEL TOMBINO SCATOLARE DI ALTEZZA B=200cm

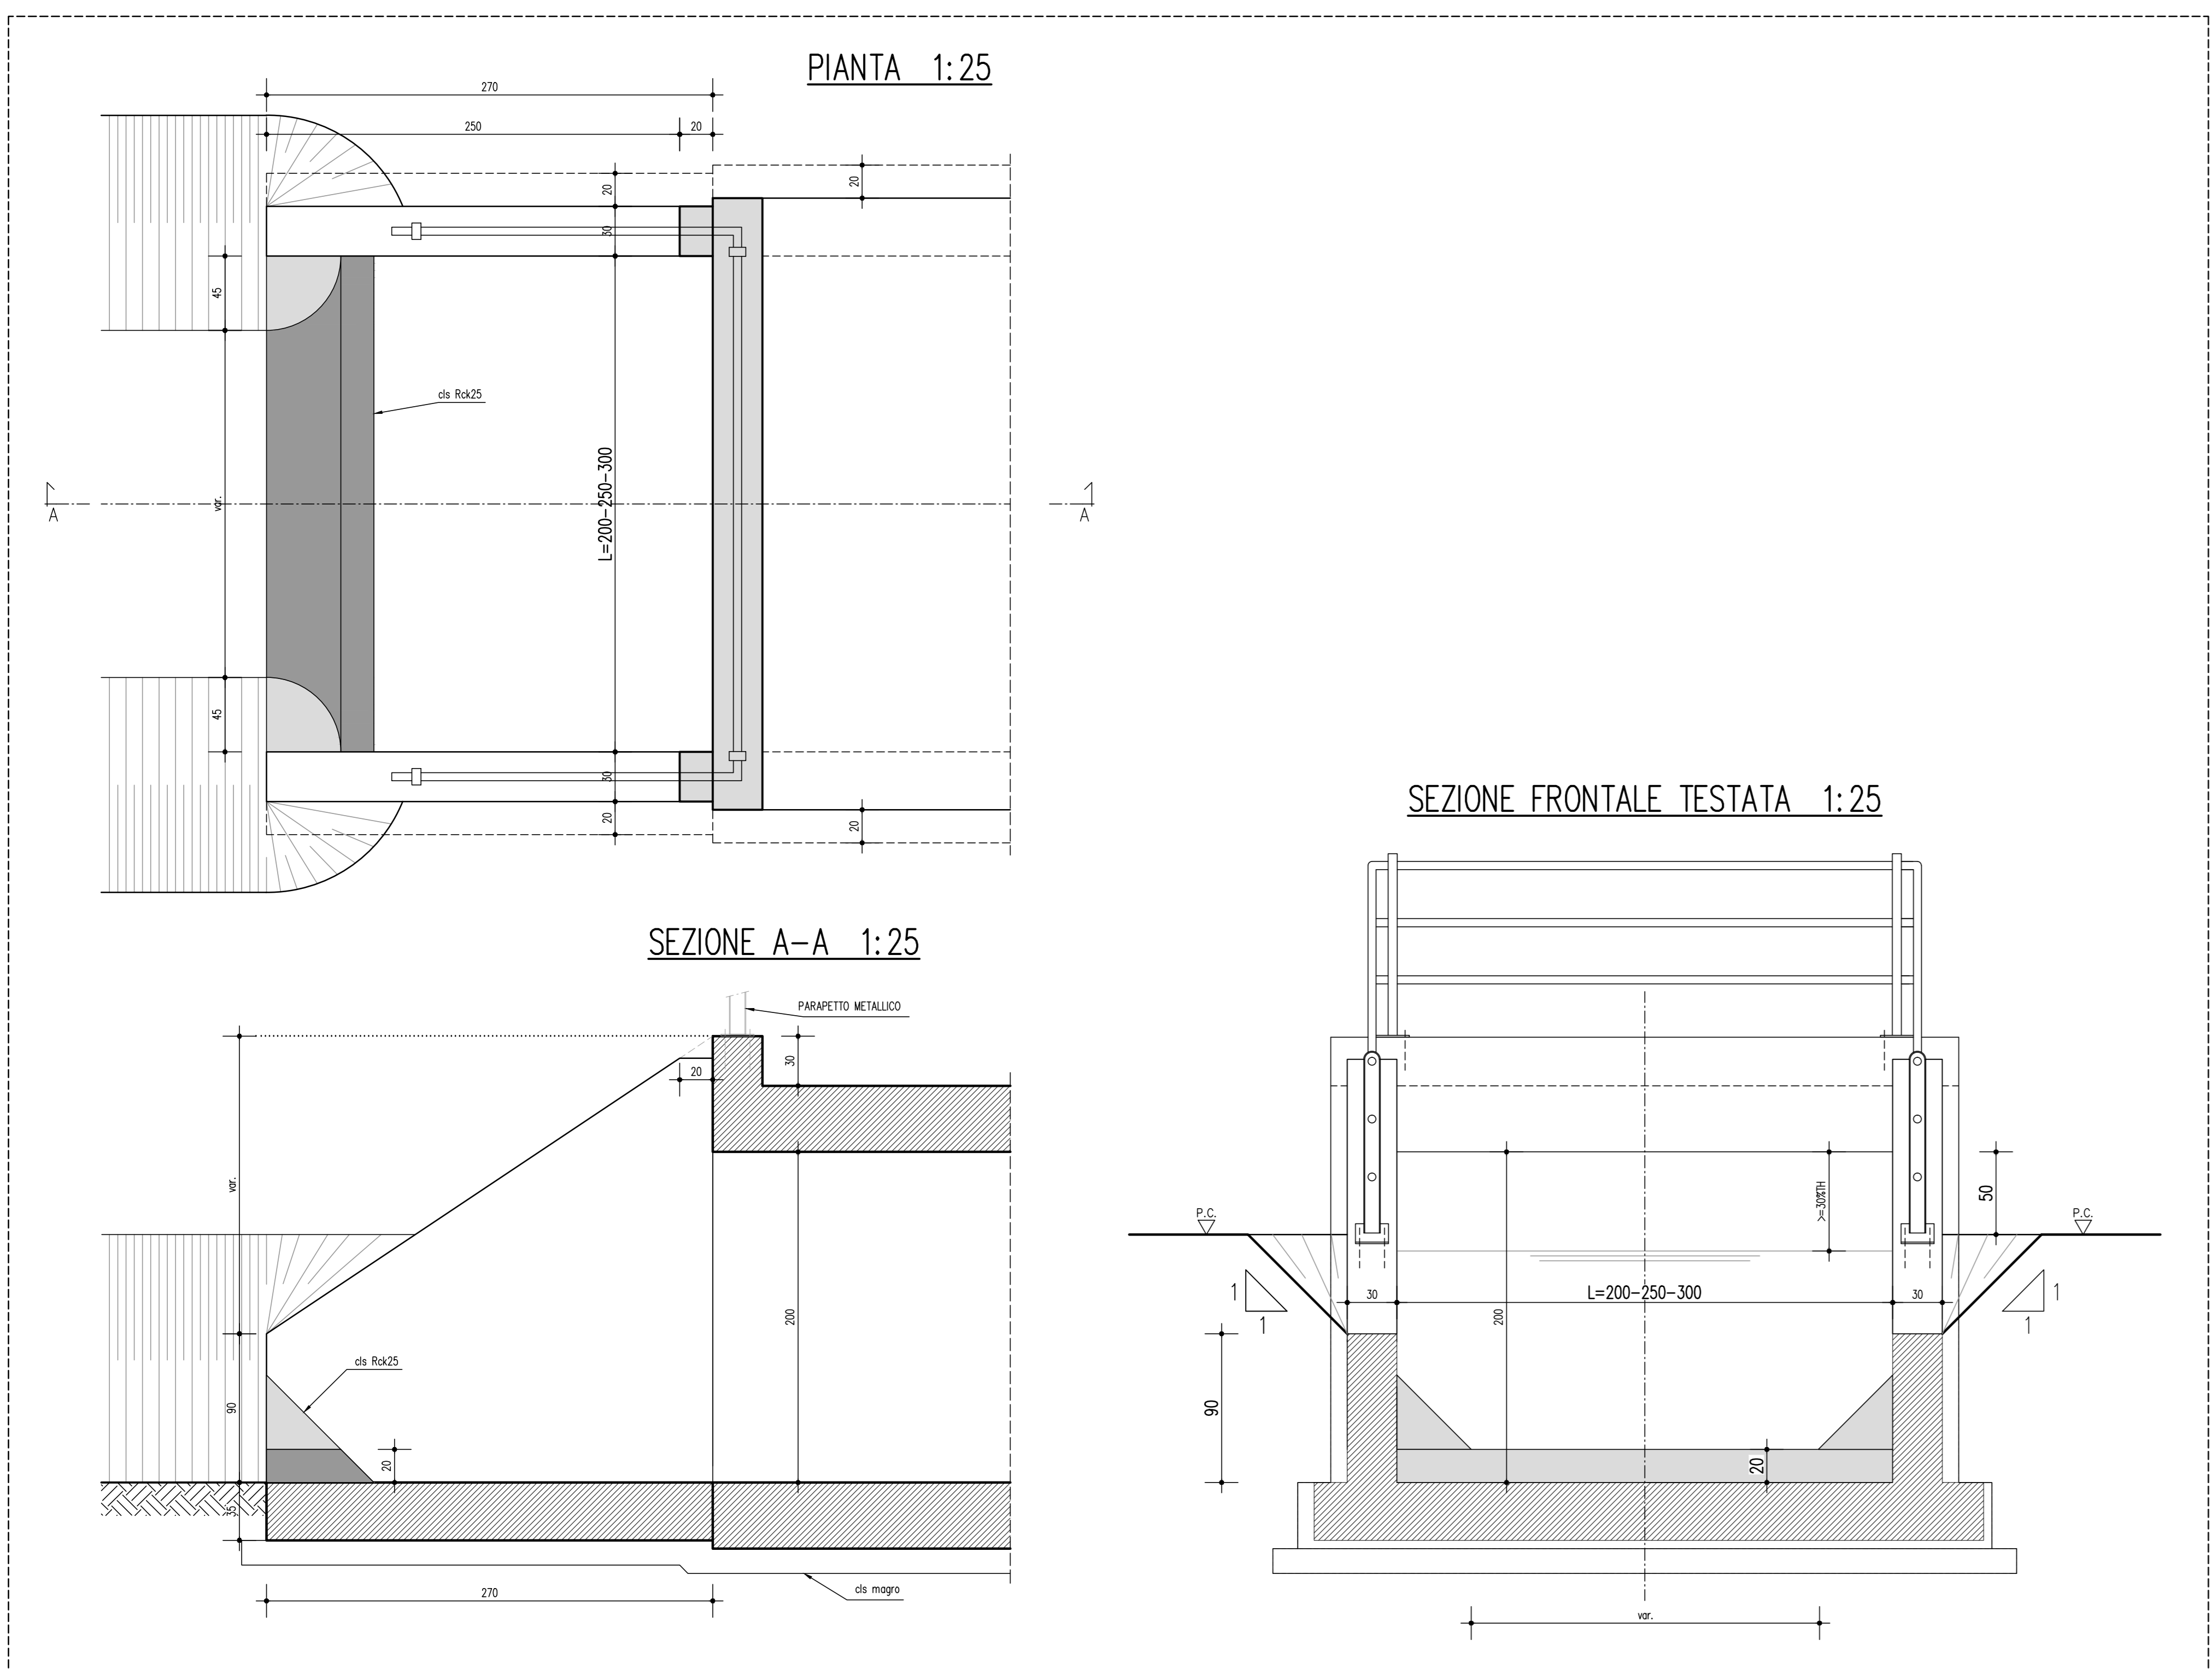

TESTATA DI IMBOCCO DEL TOMBINO SCATOLARE DI ALTEZZA B=225cm

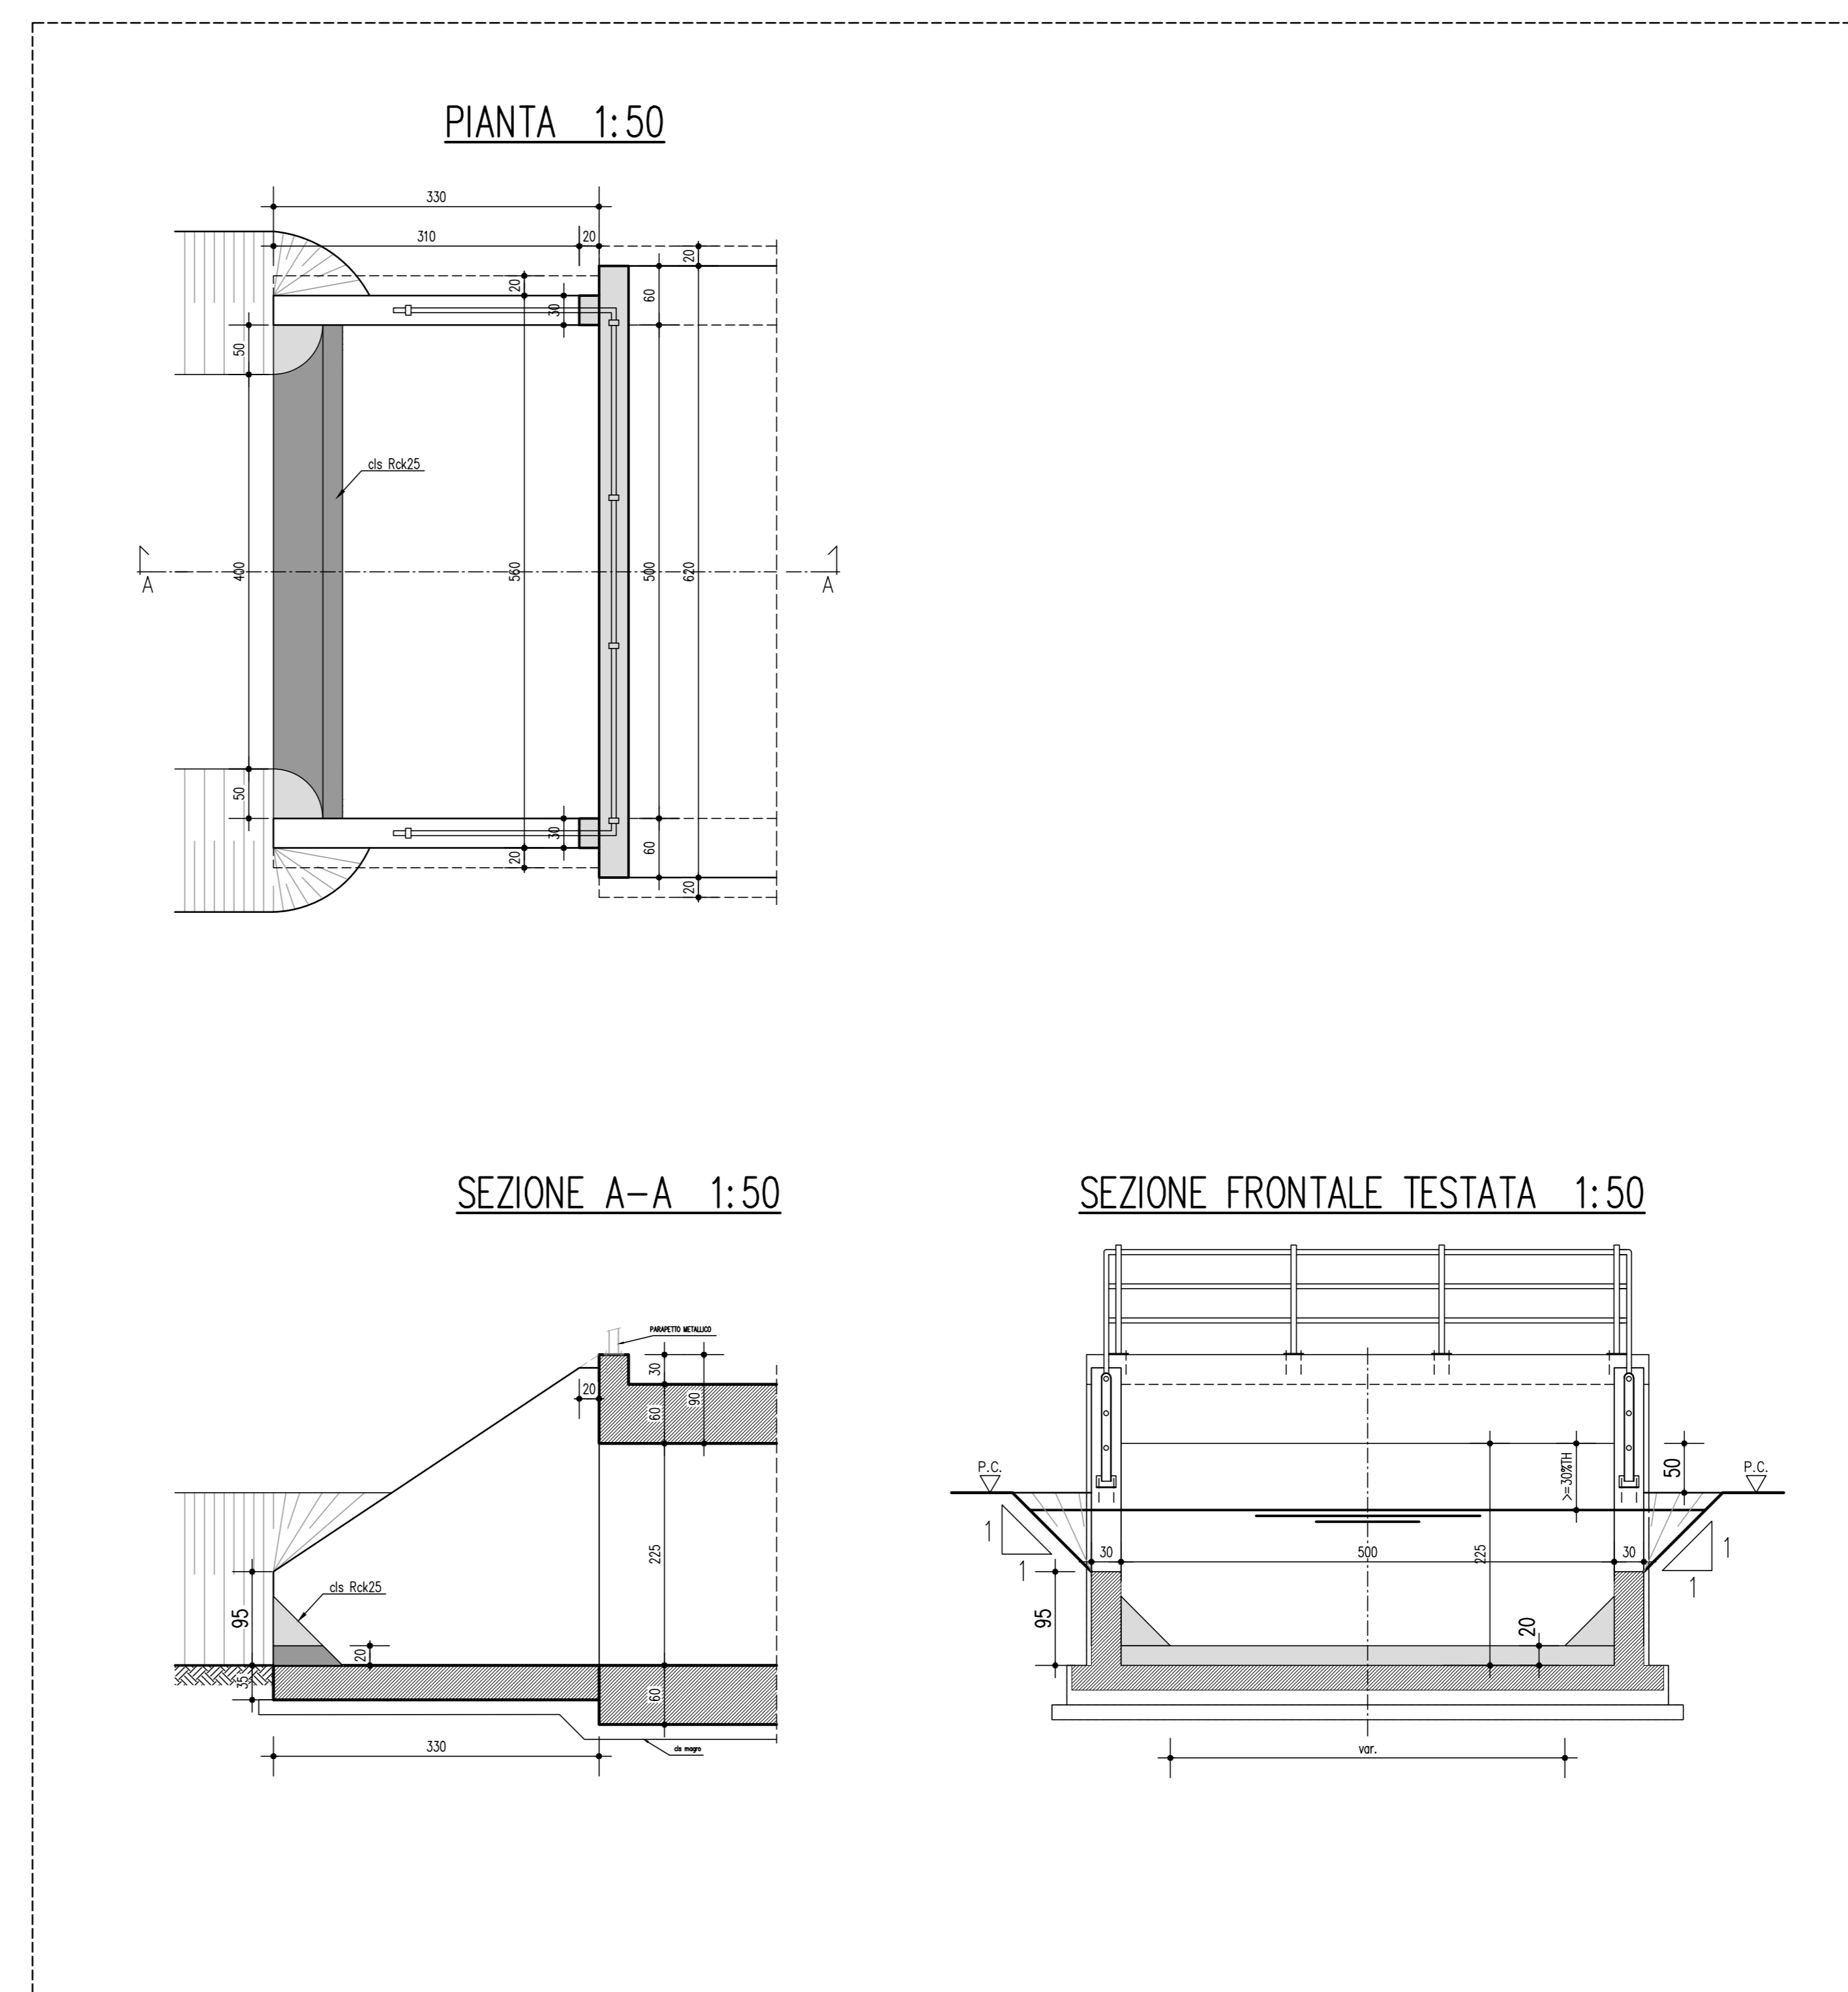

ELABORATI DI RIFERIMENTO
 PD_0_000_0000_0_GE_KT_01 - ELENCO NORMATIVE DI RIFERIMENTO
 PD_0_000_0000_0_GE_KT_02 - VITA UTILE E CLASSI D'USO DELLE OPERE
 PD_0_000_0000_0_ON_TP_10 - PARTICOLARI

CARATTERISTICHE DEI MATERIALI
 PER CARATTERISTICHE DEI MATERIALI VEDERE ELABORATO:
 PD_0_000_0000_0_GE_TB_01 - TABELLA MATERIALI E CLASSI DI ESPOSIZIONE CALCESTRUZZO

NOTE
 LA PISTA DI TRANSITO VA PREVISTA SOLO NEI CASI DI CANALI CONSORZIALI
 O PER I FOSSI PRIVATI CHE PREVEDONO IL PASSAGGIO DI UNA PODERALE

IL CONCEDENTE
Regione Emilia-Romagna

IL CONCESSIONARIO
ARC AUTOSTRADA REGIONALE CISPADANA

AUTOSTRADA REGIONALE CISPADANA DAL CASELLO DI REGGIOLO-ROLO SULLA A22 AL CASELLO DI FERRARA SUD SULLA A13
 CODICE C.U.P. E8180800060009

PROGETTO DEFINITIVO

ASSE AUTOSTRADALE
 OPERE STRUTTURALI
 OPERE D'ARTE MINORI: OPERE IDRAULICHE, OPERE DI SOSTEGNO
 TIPOLOGICI TOMBINI SCATOLARI
 TOMBINI SCATOLARI - TESTATE DI IMBOCCO A MURI PARALLELI - TAVOLA 1 di 2

IL PROGETTISTA
PICENTINI INGEGNERI S.r.l.
 Via Lancia Picentini
 41013 Salsomaggiore (BO) - BOLOGNA
 ALBO ING. BOLOGNA n° 4152

RESPONSABILE INTEGRAZIONI PRESTAZIONI SPECIALISTICHE
Ing. Emilio Salsi
 ALBO ING. REGGIOLO-ROLO n° 545

IL CONCESSIONARIO
Autosole Regionale
 Caspalese S.p.A.
 IL PRESIDENTE
 Giovanni Pizzetti

G									
F									
E									
D									
C									
B									
A	17.04.2012	Emissione		Marzari	Picentini	Salsi			
IDENTIFICAZIONE ELABORATO		DESCRIZIONE	REDAZIONE	CONTROLLI	APPROVAZIONE				
NUM. PROSP.	FILE	DATA	GRUPPO	COND. OPER. REG.	DATA SPED.	MAPPA	PRO. CANTIERI	PRODOTTORE	SCALE
34118	PD	0	0	0	0	0	0	0	1:50-1:25
									09/05 MAGGIO 2012