



LAYOUT DI CANTIERE
1:500

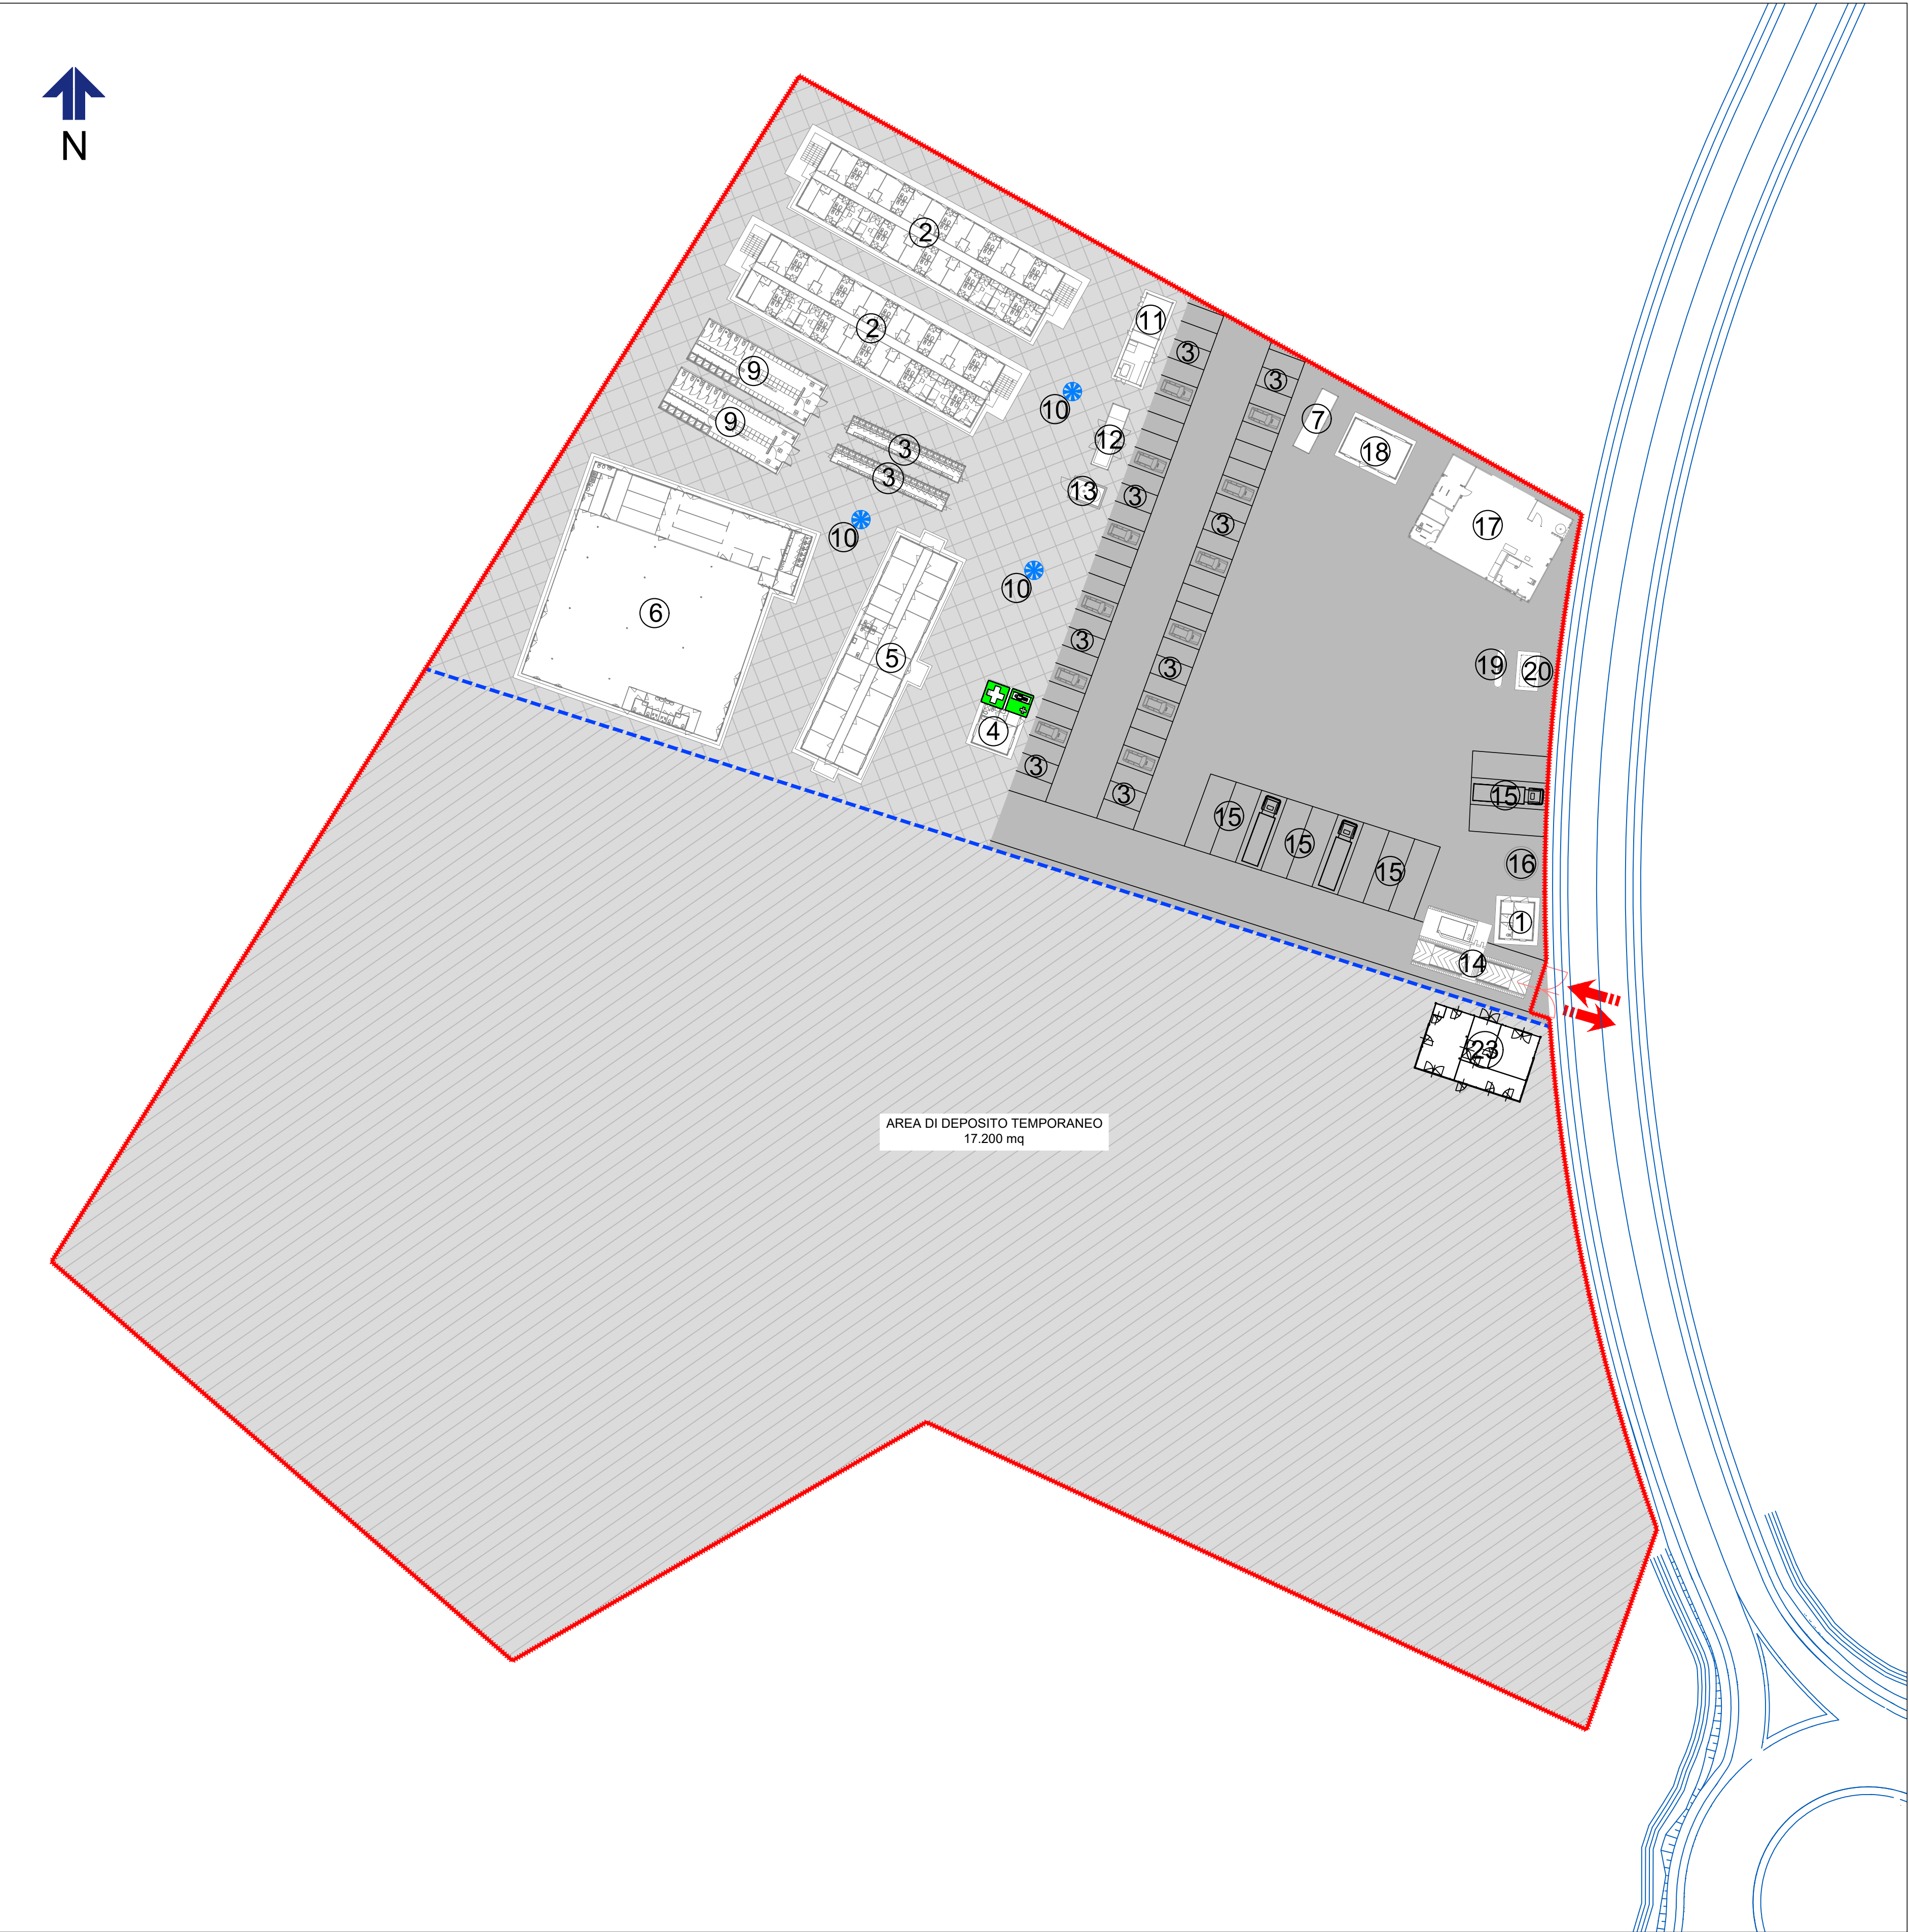

INDIVIDUAZIONE AREA DI CANTIERE
1:5000

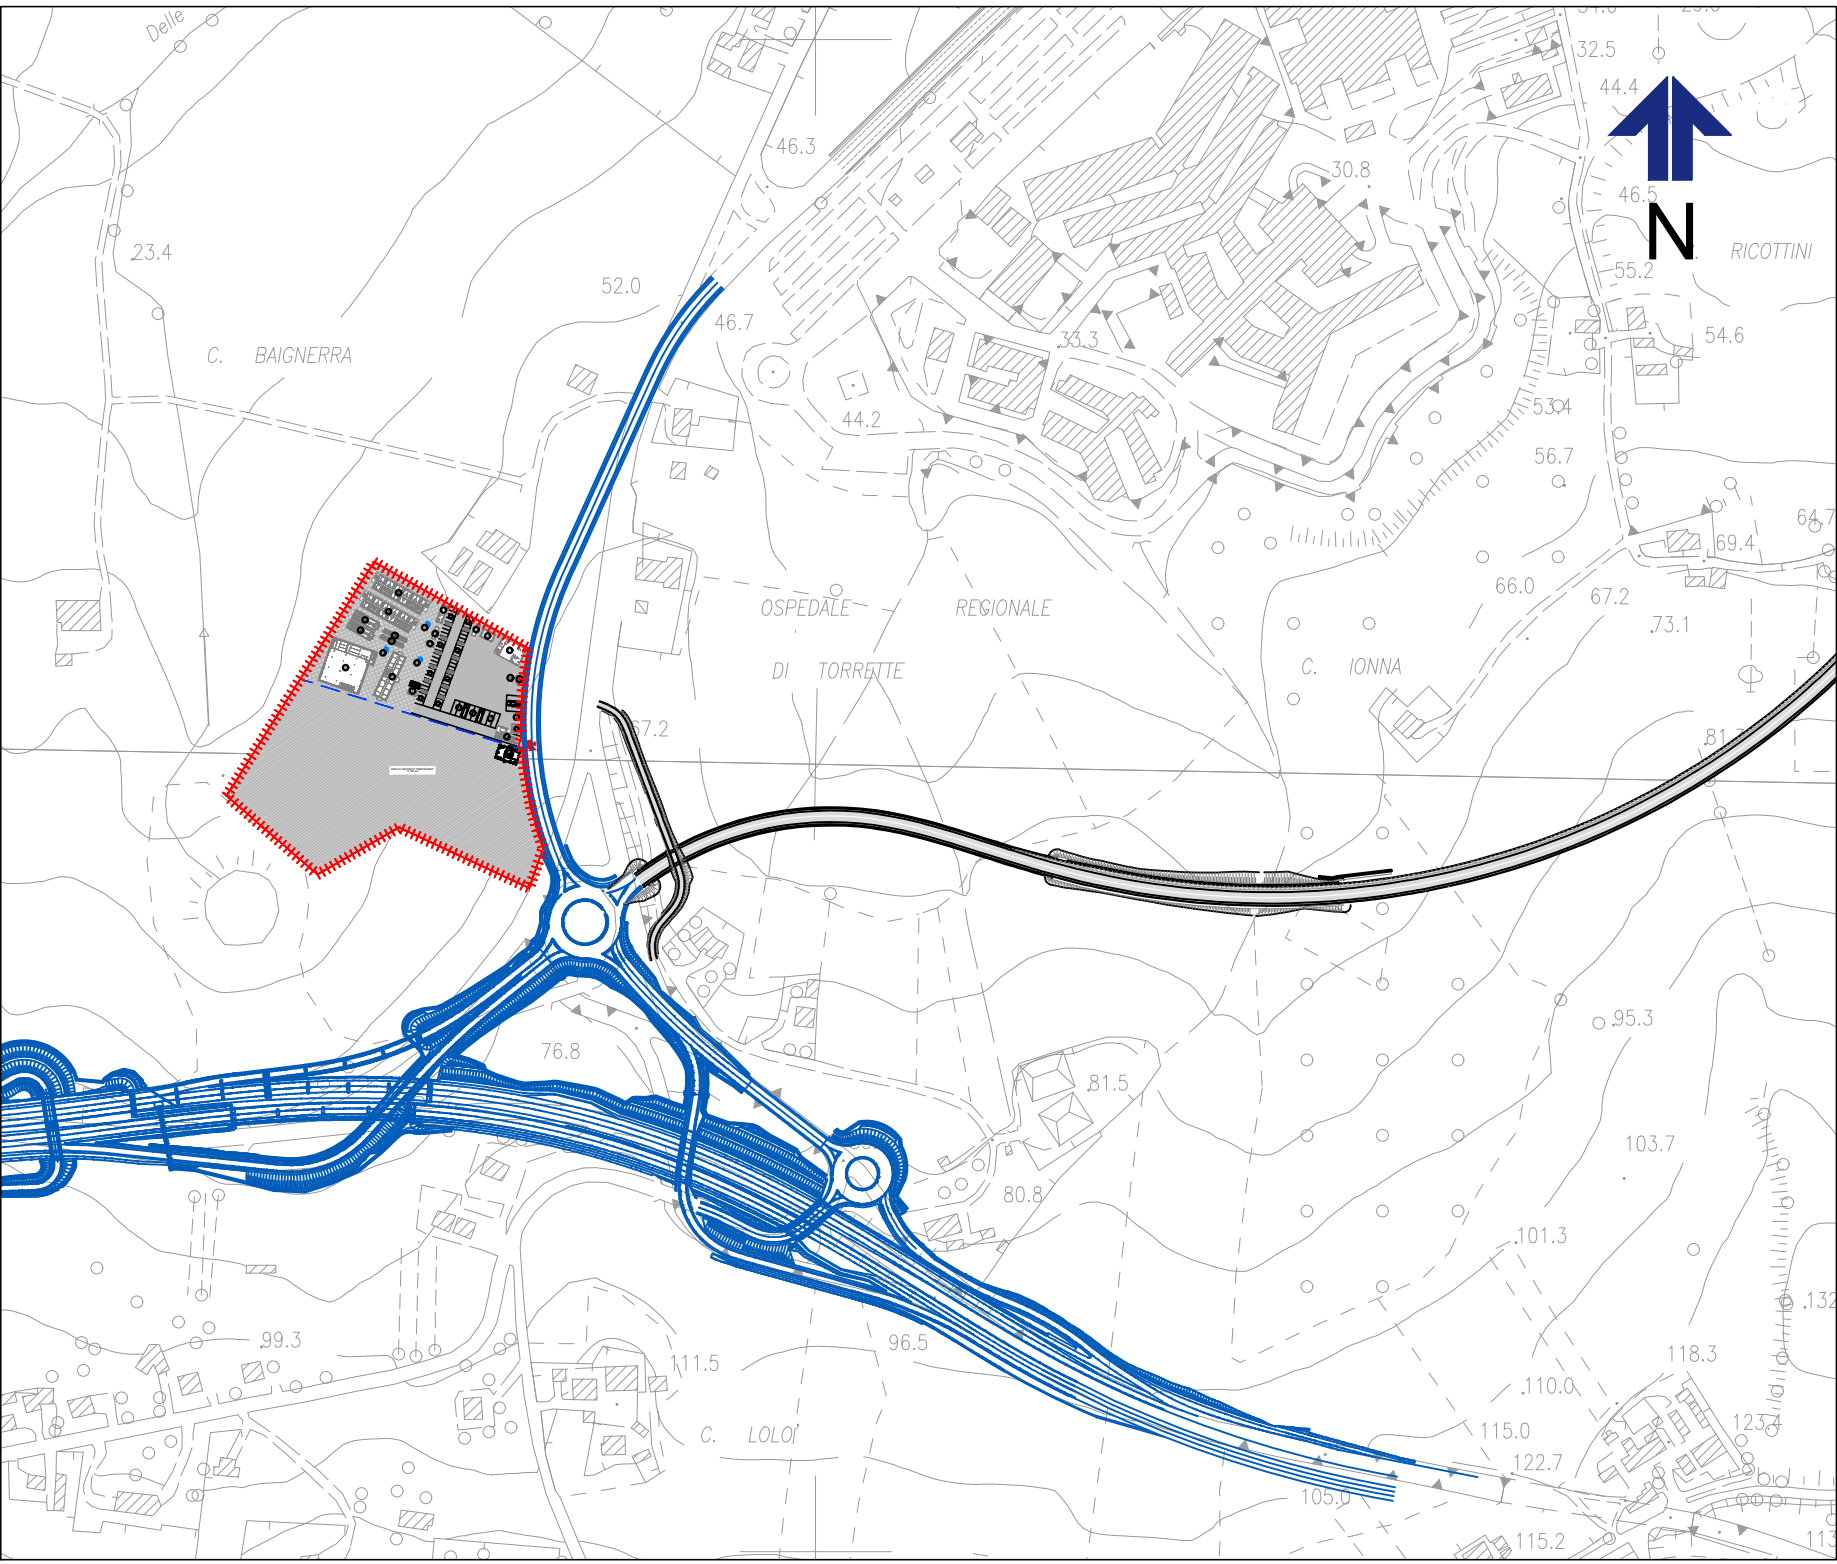

LEGENDA

- 1 GUARDIANIA
- 2 DORMITORIO E SERVIZI IGNIENICI
- 3 PARCHEGGI AUTOVETTURE
- 4 INFERMERIA
- 5 UFFICI
- 6 MENSA
- 7 DEPOSITO RIFIUTI
- 8 SERBATOIO IDRICO
- 9 SPOGLIATOIO
- 10 TORRE FARO
- 11 CENTRALE ELETTRICA
- 12 CENTRALE TERMICA
- 13 CISTERNA GAS
- 14 LAVAGGIO GOMME
- 15 PARCHEGGI MEZZI D'OPERA
- 16 DISOLEATORE
- 17 OFFICINA
- 18 MAGAZZINO
- 19 DISTRIBUTORE
- 20 DEPOSITO DISTRIBUTORE
- 21 PESA
- 22 LABORATORIO PROVINI MATERIALI

- ACCESSO ALLE AREE DI CANTIERE
- RECINZIONE DI CANTIERE
- RECINZIONE IN NEW JERSEY

- PIAZZALE PREPARATO CON MISTO GRANULARE S=10cm
- AREA CON PIAZZALE REPARATO CON MATERIALE DA RILEVATO
- PISTA E AREE PAVIMENTATE IN CONGLOMERATO BITUMINOSO



Struttura Territoriale Marche

S.S.16 "Adriatica"
Nuovo collegamento viario della S.S. 16 "Adriatica"
con il Porto di Ancona

Opera commissariata ai sensi dell'art.4 della Legge 55/2019

PROGETTO DEFINITIVO

COD. AN255

PROGETTAZIONE: VIA INGEGNERIA S.R.L.

PROGETTISTA E RESPONSABILE DELL'INTEGRAZIONE DELLE PRESTAZIONI SPECIALISTICHE: GRUPPO DI PROGETTAZIONE

Dott. Ing. Giulio Filippucci (Ord. Ing. Prov. Roma 14711)
RESPONSABILI D'AREA:
Responsabile Tracciato stradale: Dott. Ing. Massimo Capasso (Ord. Ing. Prov. Roma 26031)
Responsabile Strutture: Dott. Ing. Giovanni Piazza (Ord. Ing. Prov. Roma 27286)

GEOLOGO:
Dott. Geol. Maurizio Lanzini (Ord. Geo. Regione Lazio 385)

COORDINATORE SICUREZZA IN FASE DI PROGETTAZIONE:
Dott. Ing. Matteo Di Girolamo (Ord. Ing. Prov. Roma 15138)

RESPONSABILE SIA:
Dott. Ing. Francesco Nicchiarelli (Ord. Ing. Prov. Roma 14711)

VISTO: IL RESPONSABILE DEL PROCEDIMENTO:
Dott. Ing. Vincenzo Catone



STUDIO DI IMPATTO AMBIENTALE
INQUADRAMENTO PROGETTUALE
Cantiere Base – Layout Area di Cantiere

CODICE PROGETTO			NOME FILE				REVISIONE	SCALA:
PROGETTO			AN255_T00IA00AMBLF01_A					
LIV. PROG. ANNO			CODICE ELAB.					
COAN0099			D22				T00IA00AMBLF01	Varie
D								
C								
B								
A			EMISSIONE					
			APR. 2022				M.COTARDO	D.CARDINALI
REV.			DESCRIZIONE				DATA	REDATTO
							VERIFICATO	APPROVATO