

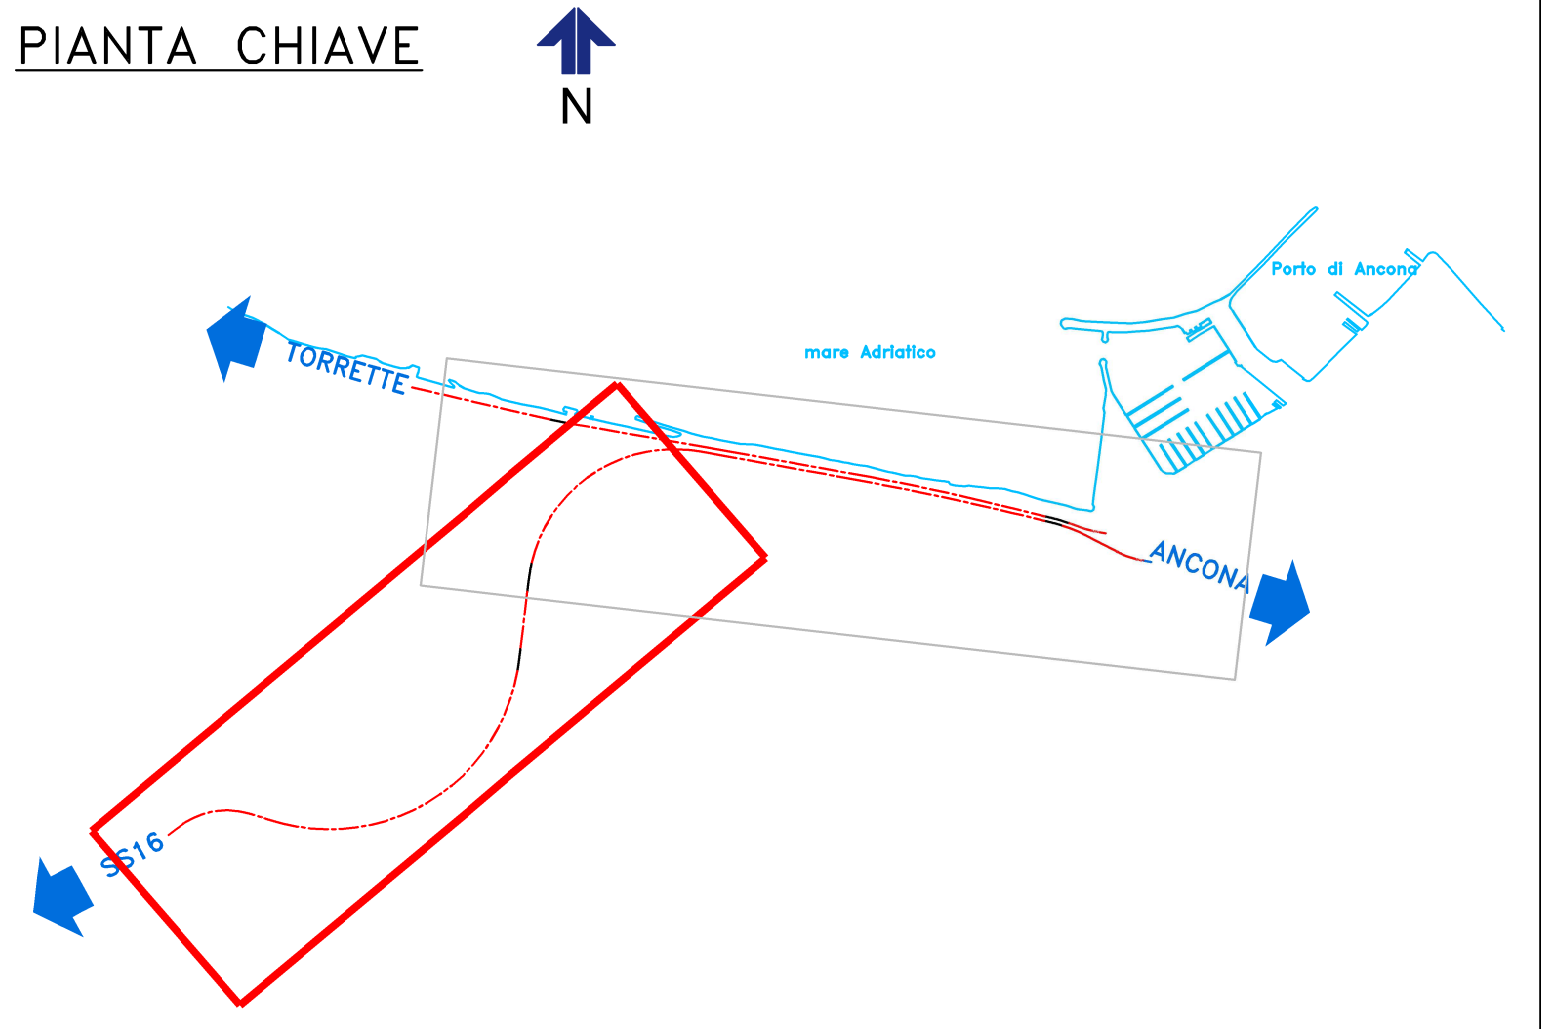


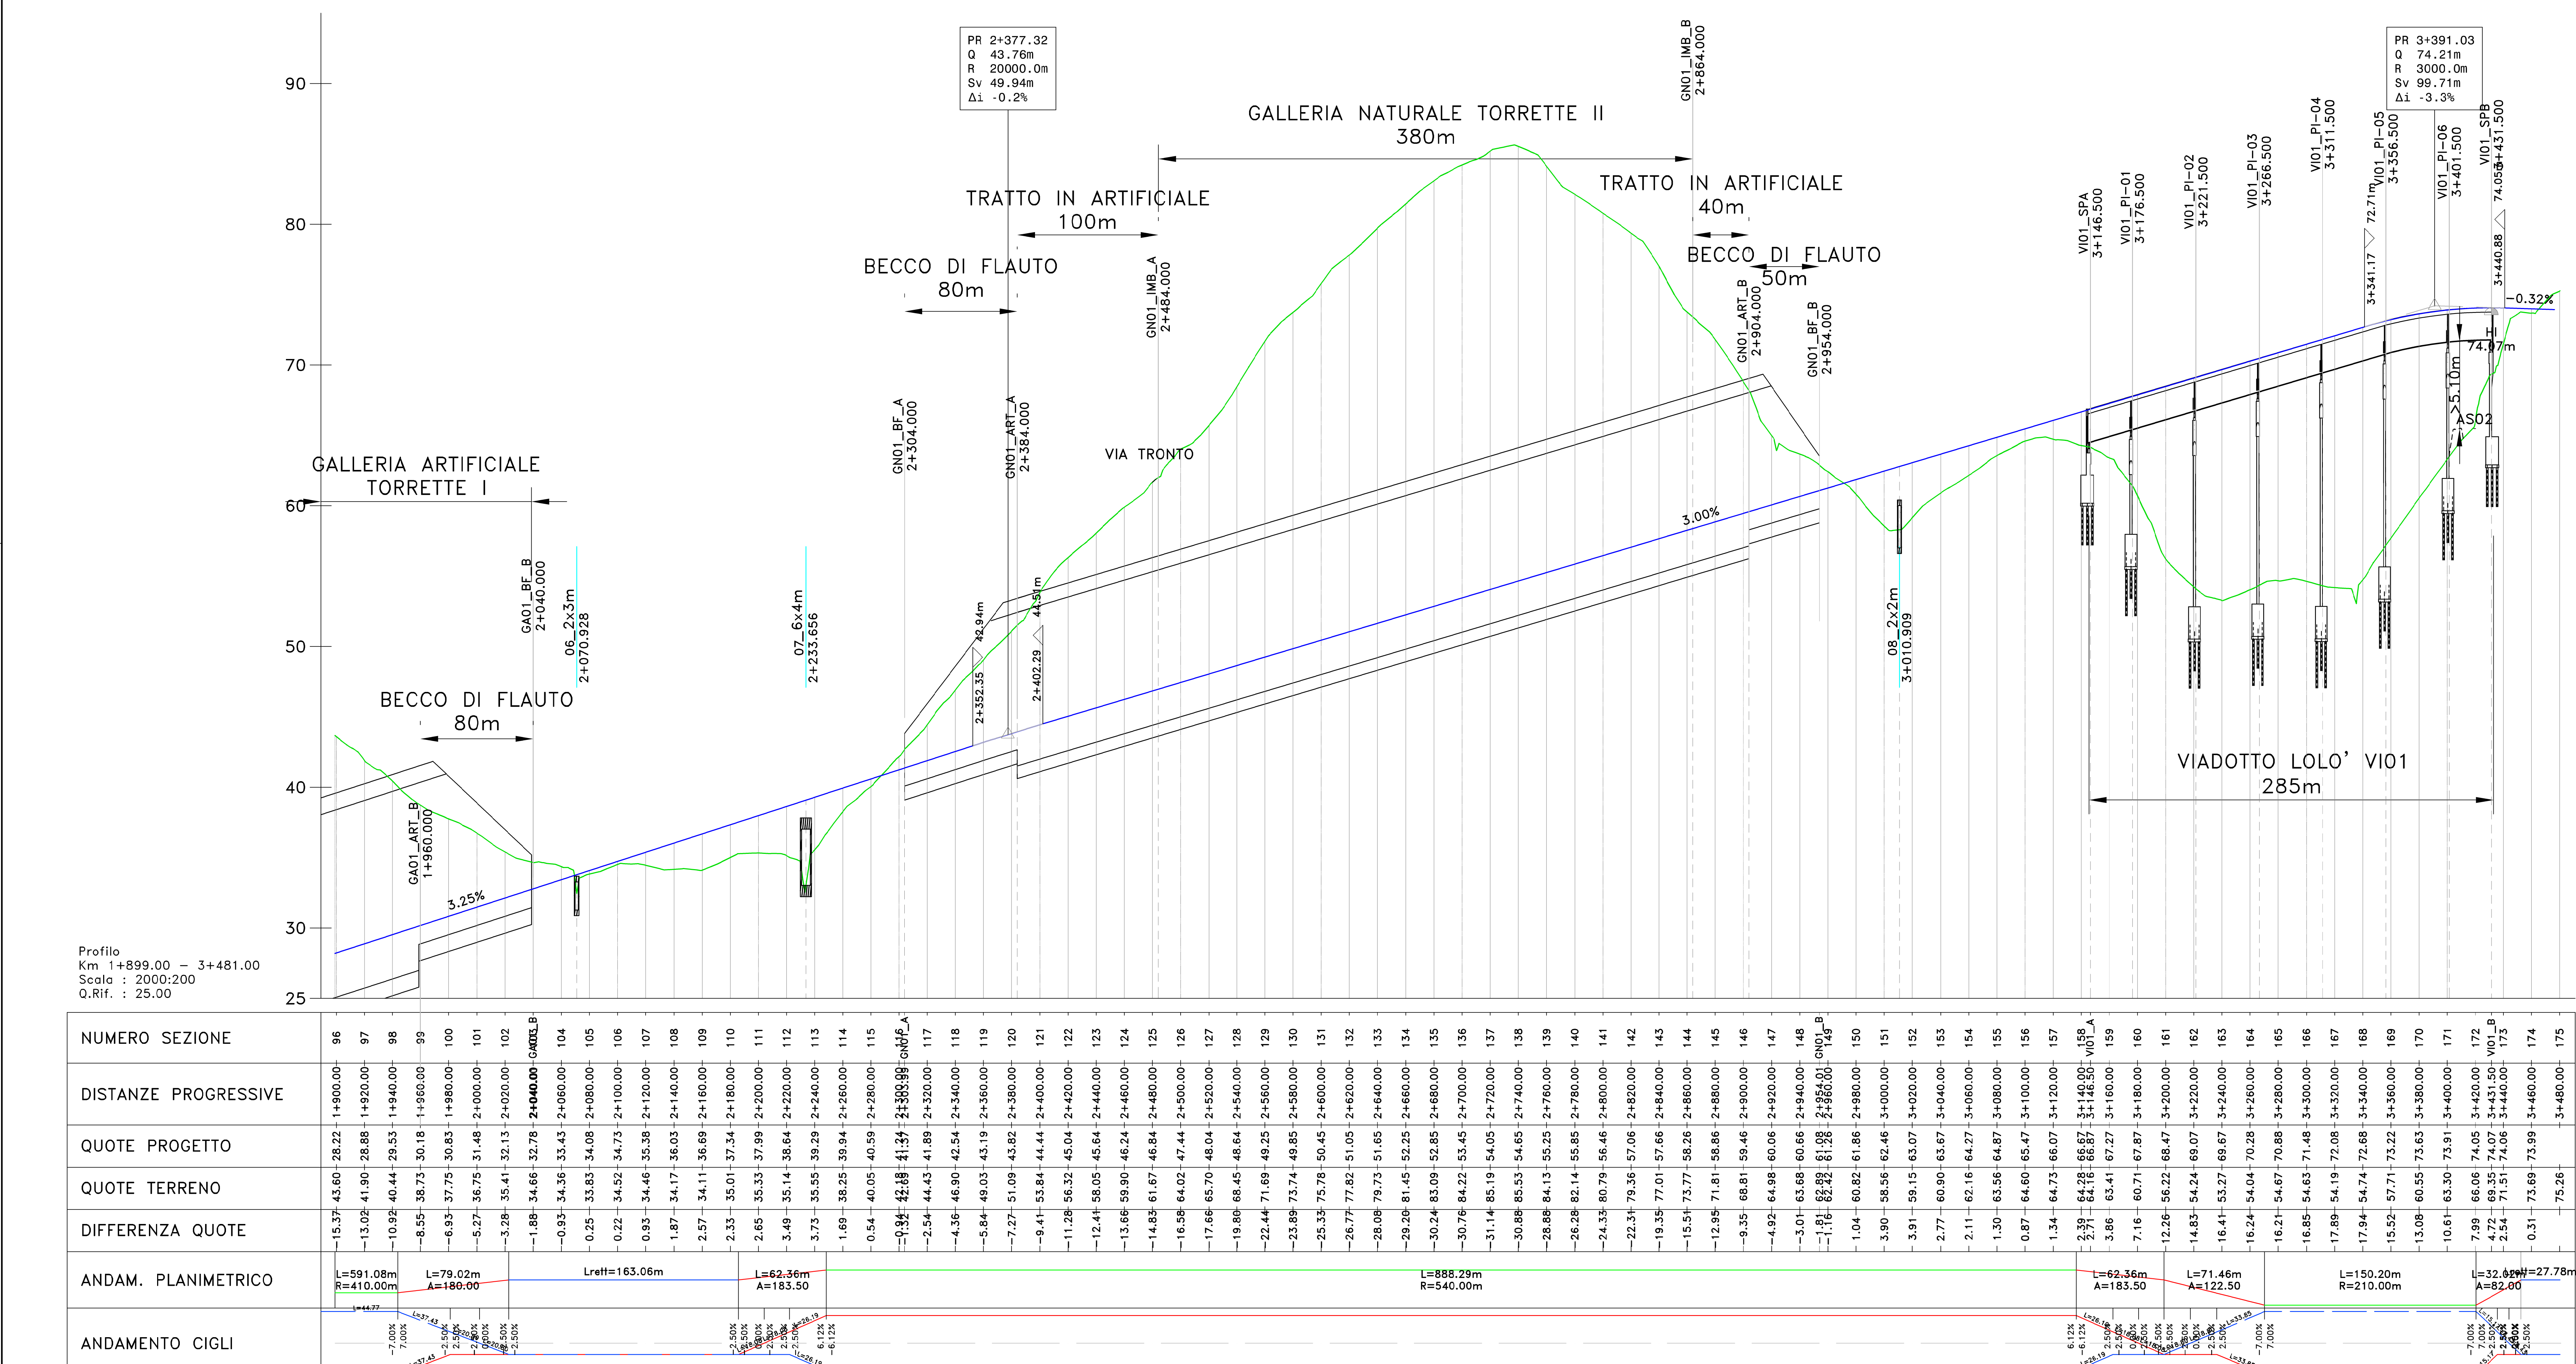

- PROGETTO RFI - COMUNE DI ANCONA - LUNGOMARE NORD
- INTERVENTO COMPRESO IN ALTRO PROGETTO
- PISTA CICLABILE N.B.: POSIZIONAMENTO PROVVISORIO DELLA PISTA CICLOPEDONALE QUALORA NON FOSSE REALIZZATA NEL PROGETTO RFI
- MARCIAPIEDE
- BARRIERE ANTIRUMORE

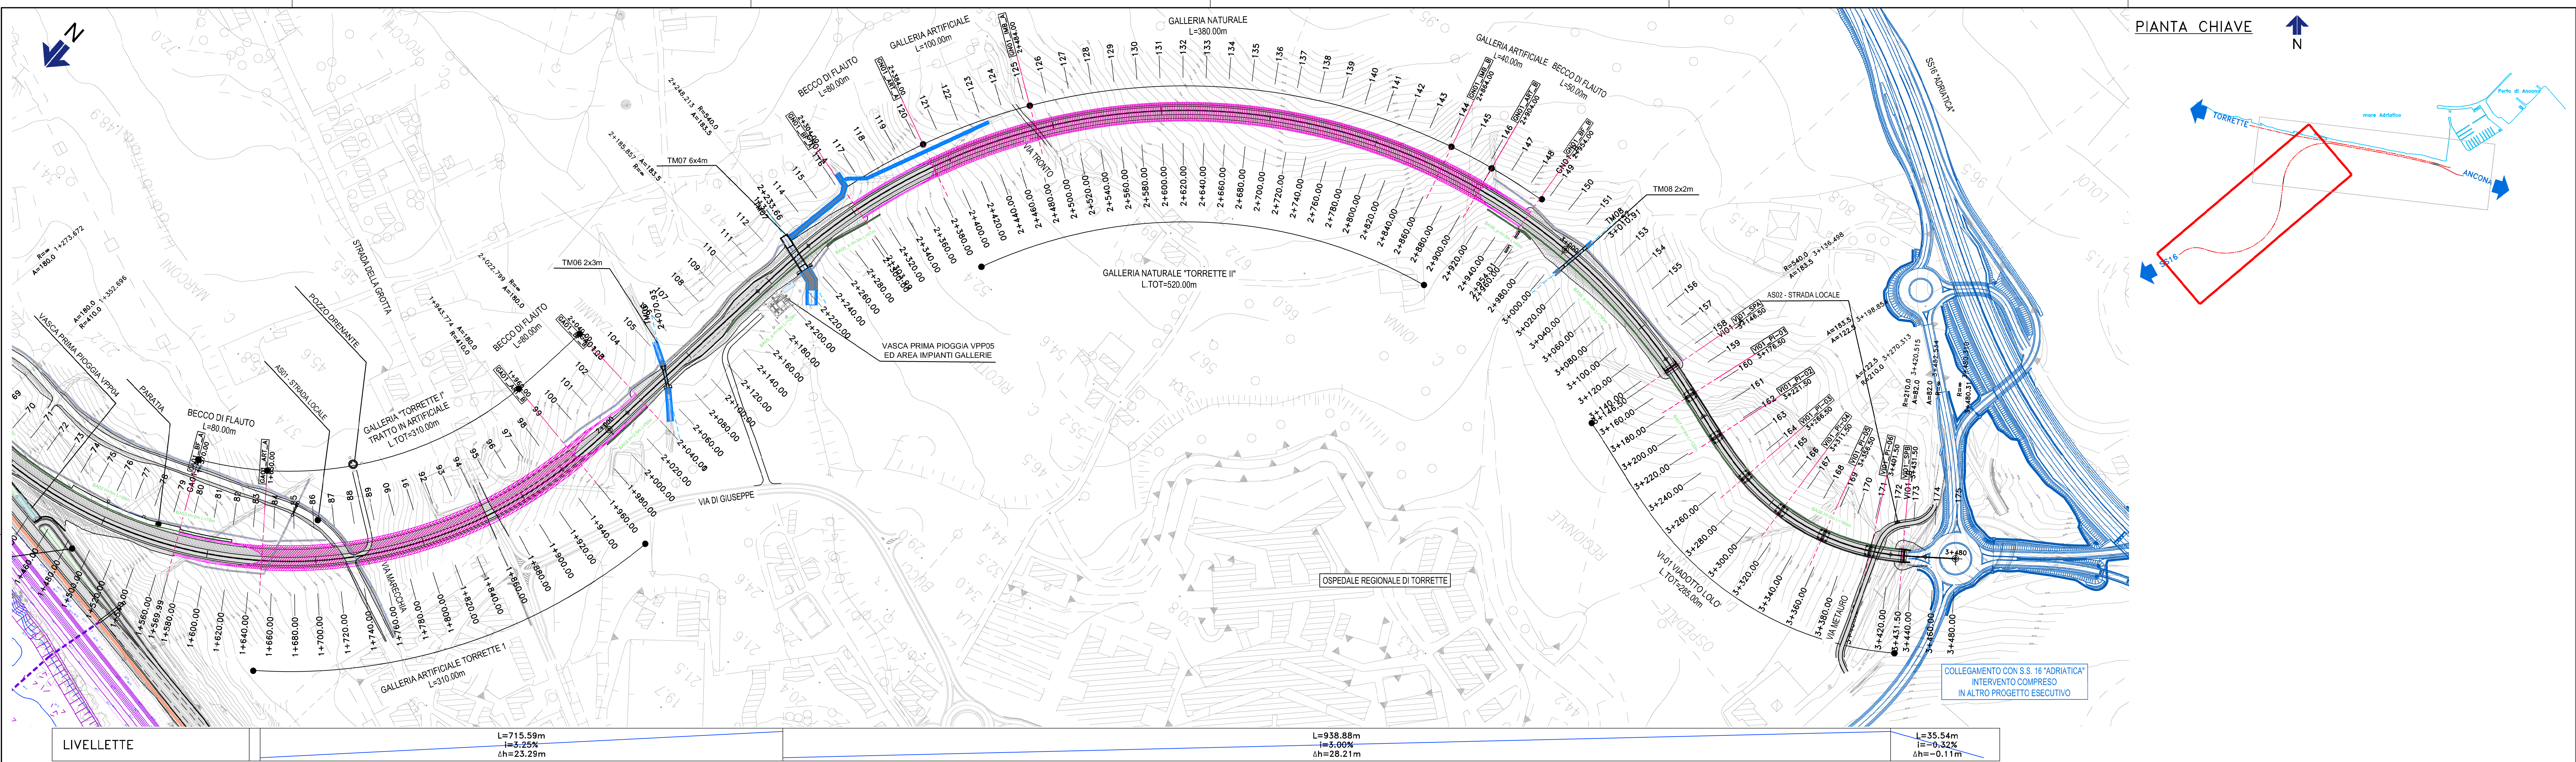

Struttura Territoriale Marche

S.S.16 "Adriatica"

Nuovo collegamento viario della S.S. 16 "Adriatica" con il Porto di Ancona

Opera commissariata ai sensi dell'art.4 della Legge 55/2019

PROGETTO DEFINITIVO

COD. AN255

PROGETTAZIONE: VIA INGEGNERIA S.R.L.

PROGETTISTA E RESPONSABILE DELL'INTEGRAZIONE DELLE PRESTAZIONI GRUPPO DI PROGETTAZIONE SPECIALISTICHE:
Diret. Ing. Carlo Pignatelli (Ord. Ing. Prov. Roma 14711)
RESPONSABILI D'AREA:
Ingegnere: Tiziana Ardiccioni (Ord. Ing. Prov. Roma 15138)
Ingegnere: Stefano (Ord. Ing. Prov. Roma 15138)
Ingegnere: Francesco Nicotri (Ord. Ing. Prov. Roma 14711)
VISTO: IL RESPONSABILE DEL PROCEDIMENTO:
Diret. Ing. Vincenzo Caltore



STUDIO DI IMPATTO AMBIENTALE

INQUADRAMENTO PROGETTUALE

NUOVO COLLEGAMENTO CON IL PORTO DI ANCONA

Planimetria e profilo di progetto - Tav. 02

CODICE PROGETTO	NUM. FILE	NOME FILE	REVISIONE	SCALA:
AN255_T001A30AMBPF01-02_A	22	AN255_T001A30AMBPF01-02_A	A	1:2000
CODICE ELAB.	T001A30AMBPF02			
D				
C				
B				
A	EMISSIONE	APR. 2022	CONDIZIONI	LAVORATO
REV	DESCRIZIONE	DATA	REDATTO	VERIFICATO