
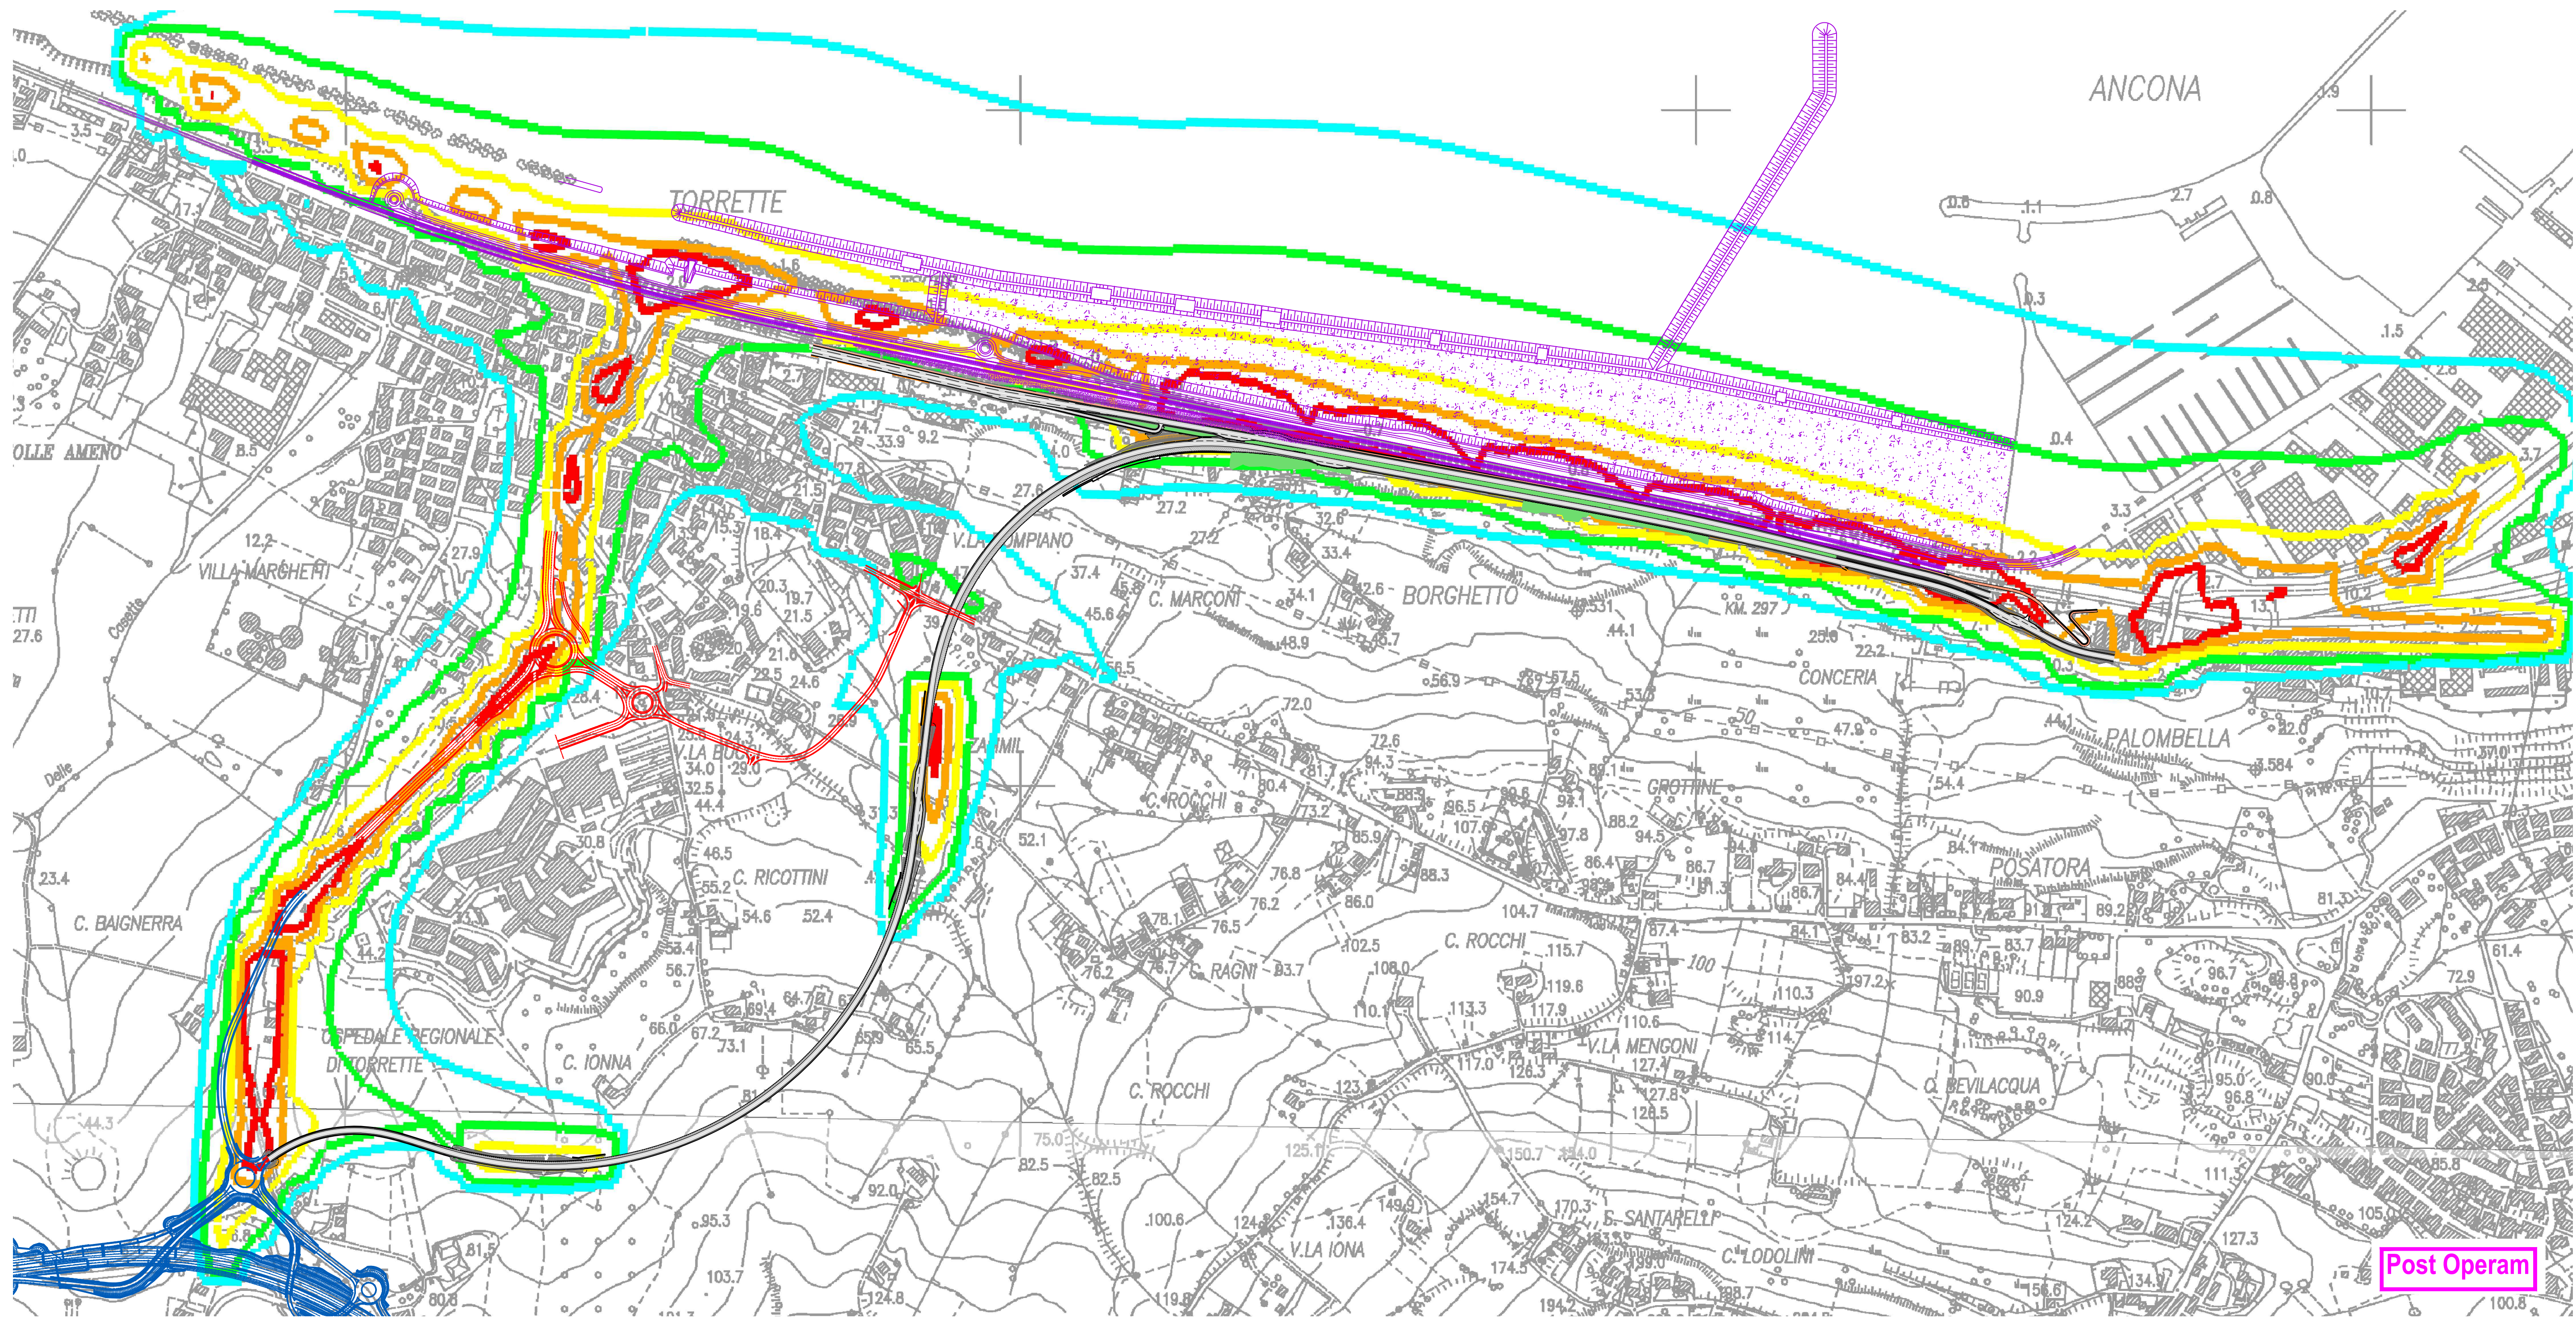


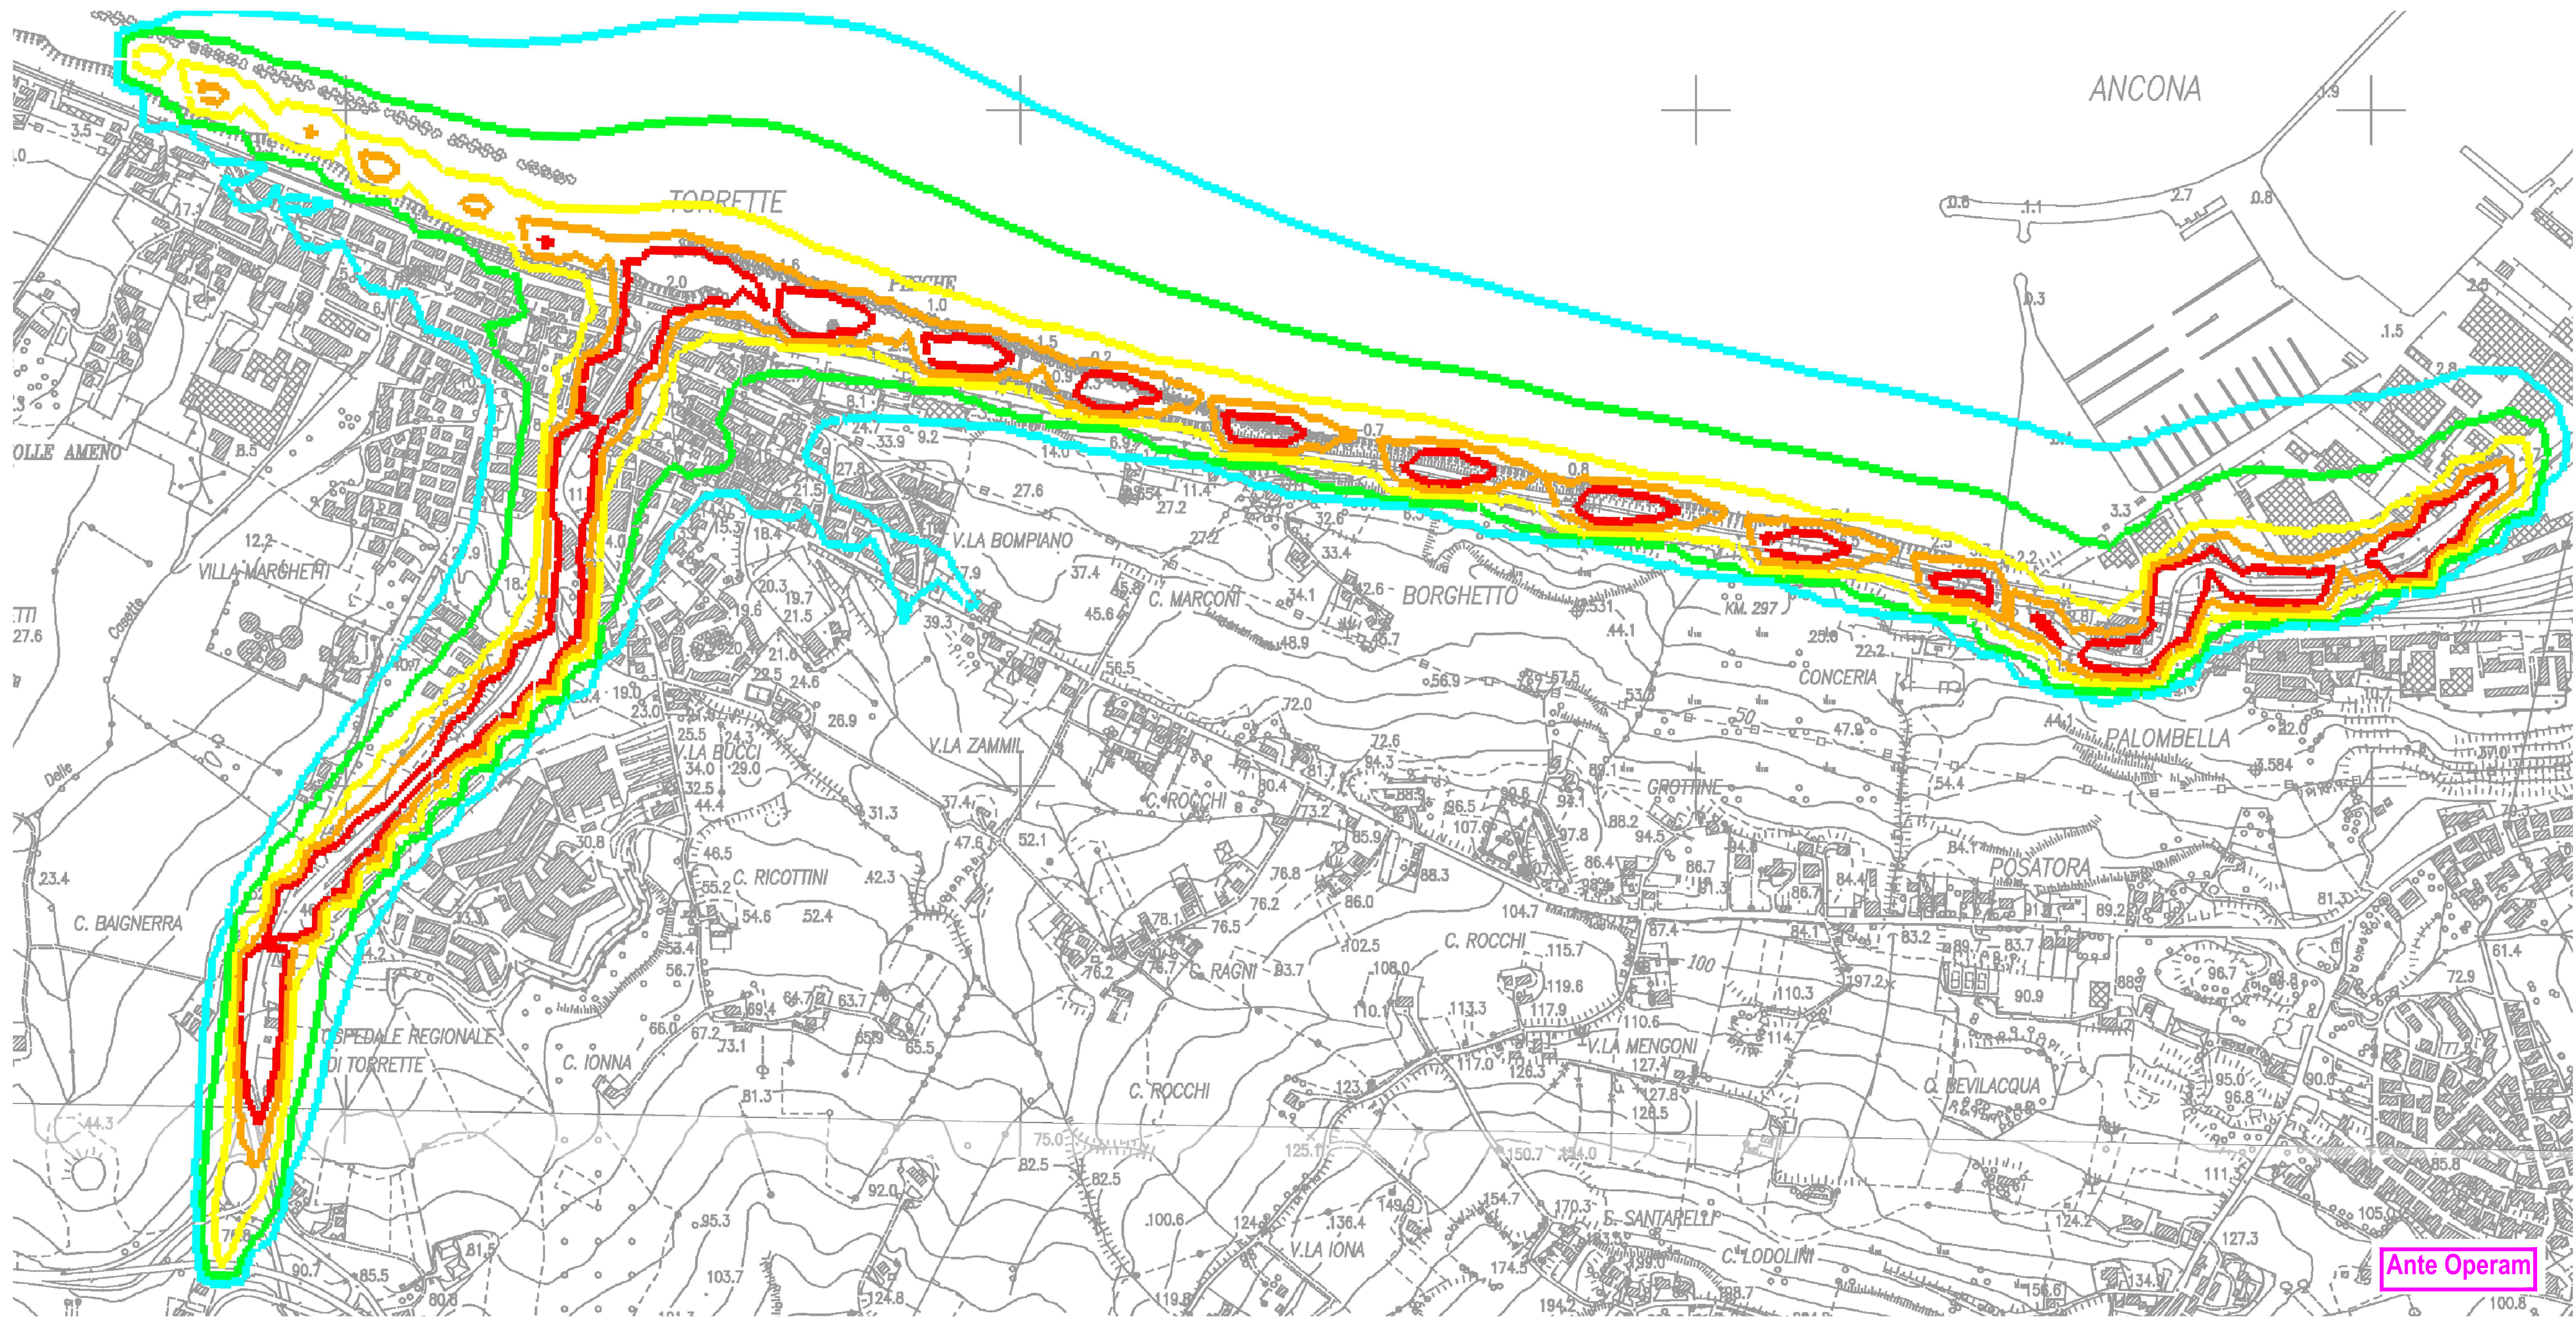

SCALA DI STAMPA: 1:1

Legenda

Elementi progettuali

	Progetto ANAS		Svincolo su SS 16 (escluso)
	Progetto RFI (escluso)		Viabilità accesso ospedale (esclusa)

Concentrazioni

Valori in: ug/m3	
	$\geq 1.0E+000$
	$\geq 8.0E-001$
	$\geq 6.0E-001$
	$\geq 4.0E-001$
	$\geq 3.0E-001$



Struttura Territoriale Marche

S.S.16 "Adriatica"
Nuovo collegamento viario della S.S. 16 "Adriatica"
con il Porto di Ancona

Opera commissariata ai sensi dell'art.4 della Legge 55/2019

PROGETTO DEFINITIVO

COD. AN255

PROGETTAZIONE: VIA INGENNERIA S.R.L.

PROGETTISTA E RESPONSABILE DELL'INTEGRAZIONE DELLE PRESTAZIONI GRUPPO DI PROGETTAZIONE

SPECIFICAZIONE

RESPONSABILI D'AREA:

Responsabile Tracciato stradale: Dott. Ing. Massimo Capasso

Dott. Ing. Prev. Roma 2021

Responsabile Struttura: Dott. Ing. Giovanni Pizzini

Dott. Ing. Prev. Roma 2226



SELOGGIO:

Dott. Ines. Maurizio Lanciai (Ord. Cons. Regione Lazio 385)

COORDINATORE SICUREZZA IN FASE DI PROGETTAZIONE:

Dott. Ing. Antonio Di Giandomenico (Ord. Ing. Prev. Roma 121.58)

RESPONSABILE SA:

Dott. Ing. Francesco Nicolardi (Ord. Ing. Prev. Roma 14211)

VISTO: IL RESPONSABILE DEL PROCEDIMENTO:

Dott. Ing. Giovanni Capasso

STUDIO DI IMPATTO AMBIENTALE

ANALISI AMBIENTALE

Mappa delle concentrazioni di inquinanti da traffico veicolare - PM 2.5 mediazione annua
Stato attuale (2022) e Post-operam (2037)

CODICE PROGETTO		NOME FILE		REVISIONE	SCALA:
PROGETTO	LA. PROJ. ANNO	CODICE ELAB.	TOOIA31AMBCT07_A		
D	01	22	TOOIA31AMBCT07	A	1:5.000
C					
B					
A	EMISSIONE	APR. 2022	A. Nicolardi	F. Nicolardi	E. Pizzini
REV.	DESCRIZIONE	DATA	REDATTO	VERIFICATO	APPROVATO