



LEGENDA


- OPERE IN PROGETTO
- PALUDA FOSSO
- RIPROFILATURA CON SEZIONE TIPO 1
- RIPROFILATURA CON SEZIONE TIPO 2
- RIPROFILATURA CON SEZIONE TIPO 3
- ATTRAVERSAMENTO CON N. 4 TUBI ARABCO

CARATTERISTICHE SEZIONI TIPO

SEZIONI TIPO	a (m)	b (m)	h (m)
1	5,50	8,50	1,50
2	4,00	min 6,00	min 1,00
3	2,00	min 3,00	min 0,50

NOTE

Le dimensioni delle riprofilature variano in funzione del reale stato di fatto.
Eventuali integrazioni/modifiche sulle sistemazioni idrauliche verranno definite in fase di progetto esecutivo.

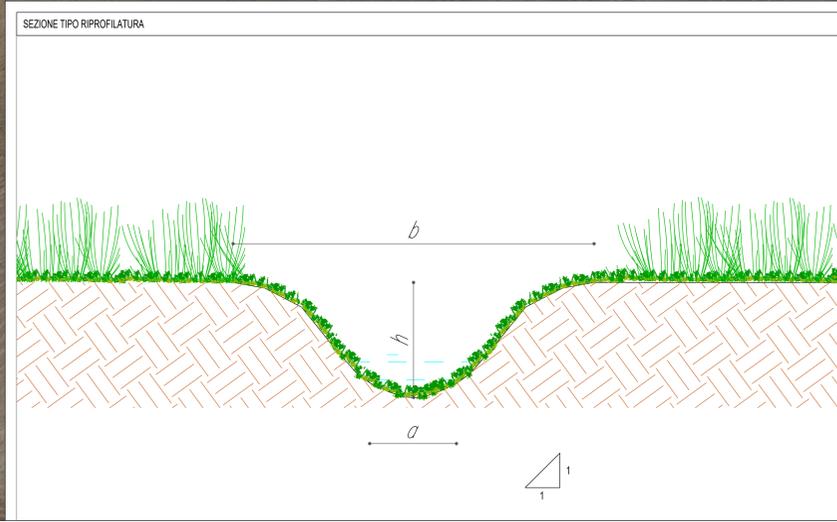

REGIONE BASILICATA

COMUNE DI GENZANO DI LUCANIA
PROVINCIA DI POTENZA

COMUNE DI BIANZI
PROVINCIA DI POTENZA

T23
Trisol 23 S.r.l.

Comittente:
Trisol 23 S.r.l.
Piazza Diego Martelli, 1 - 20127 Milano - P.I.E. 02030300157
Società a partecipazione familiare e controllo di famiglia s.r.l.
Capitale sociale Euro 100000000 - REGISTRO IMPRESI DI MILANO, R.I.A. 02 - 201909 Codice Fiscale e P.IVA 01484670200

Titolo del progetto:
PROGETTO PER LA REALIZZAZIONE E L'ESERCIZIO DI UN IMPIANTO FOTOVOLTAICO E DELLE OPERE STRETTAMENTE NECESSARIE DENOMINATO "SAN PROCOPIO"

Documento: **PROGETTO DEFINITIVO** N° Documento: **A.12.a.12.a**

Elaborato: **INTERVENTI IDRAULICI** SCALA: 1:1.000 Formato: A2

Progettato:

Con il sig. Emanuele Mariani con il sig. Giovanni Galati Frasca con il sig. Roberto Costabile con il sig. Francesco Merlino

Rev.	Data Revisione	Descrizione	Realizzato	Controllato	Approvato
00	05/04/2021	PRIMA EMISSIONE	New Dev.	T23	T23

Progettazione:
NEW DEVELOPMENTS S.r.l.
piazza Europa, 14 - 87100 Coariza (CS)