



Planimetria viabilità interna al parco - Scala 1:1.000

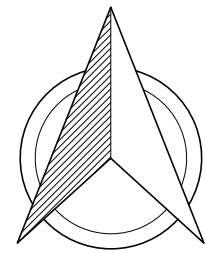

- Legenda
- Delimitazione area impianto
 - Viabilità esistente

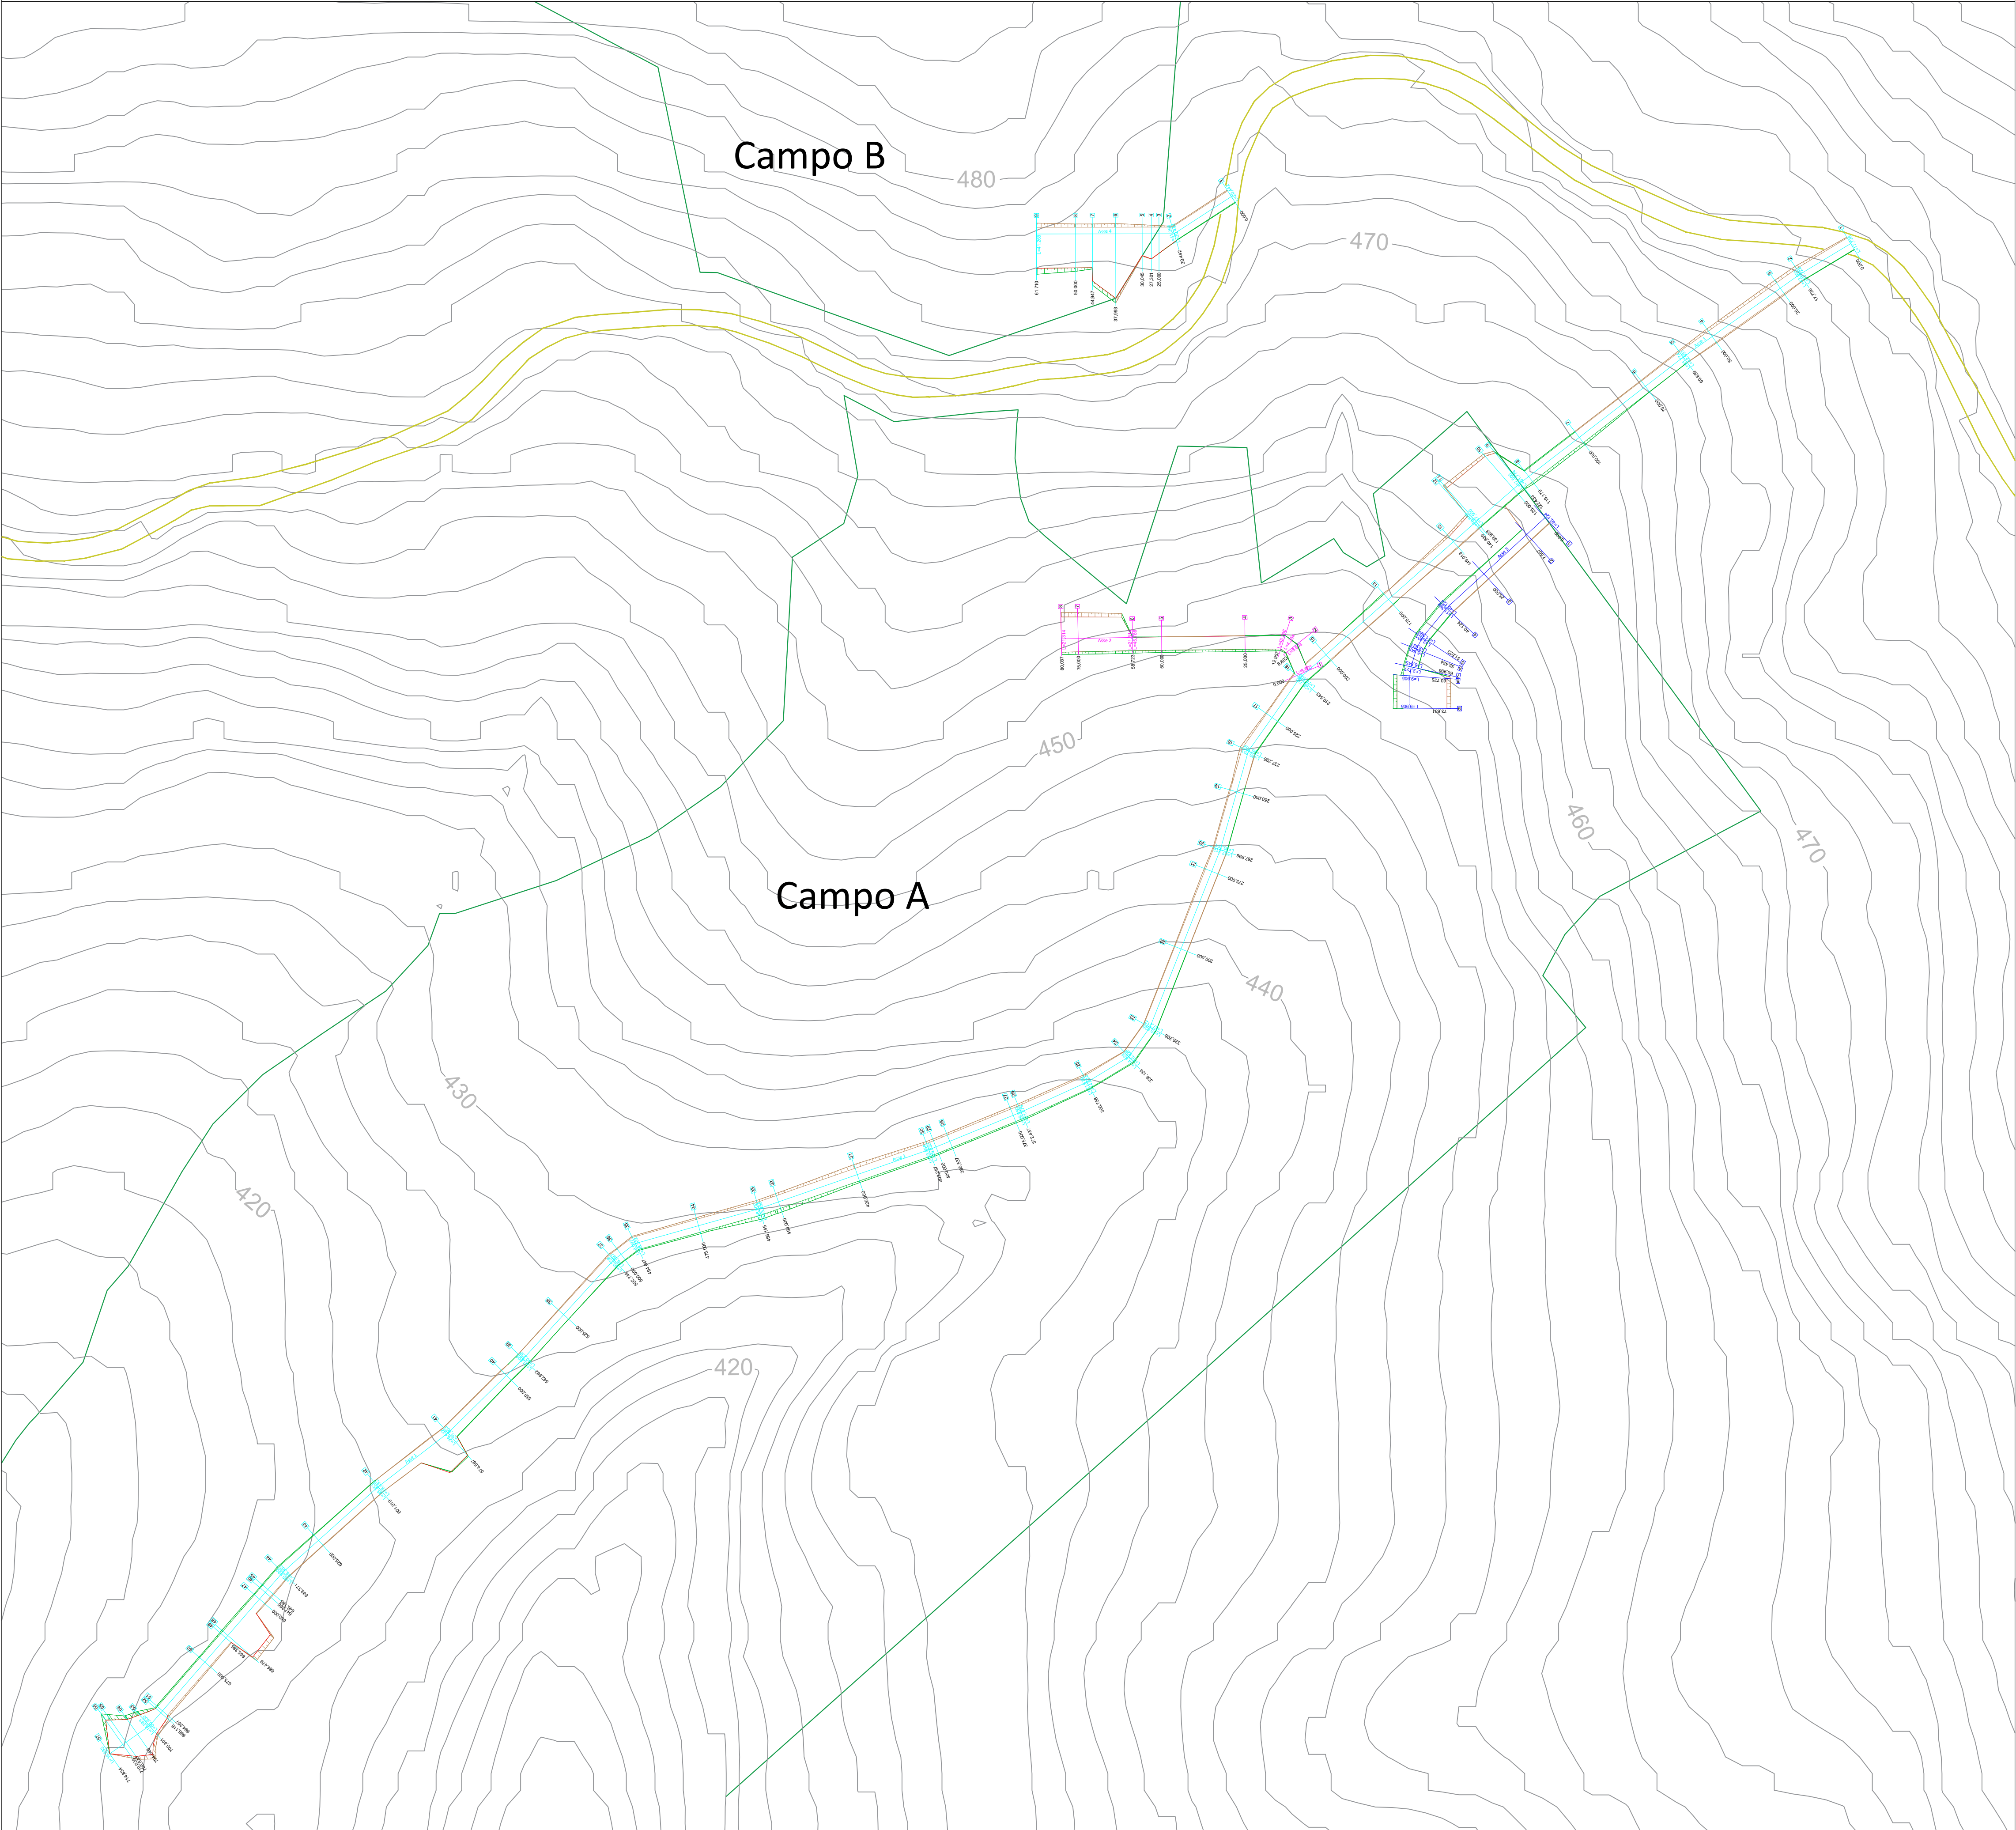

REGIONE BASILICATA



COMUNE DI
GENZANO DI LUCANIA
PROVINCIA DI POTENZA



COMUNE DI
BANZI
PROVINCIA DI POTENZA



Comittente:
Trisol 23 S.r.l
Piazza Cinque Giornate, 3 - 20129 Milano - PEC: trisol23net@logmail.it
Società a socio unico - Coordinamento e controllo di Blueenergy s.r.l.
Capitale sociale Euro 10.000,00 i.v. - REGISTRO IMPRESE: MILANO, REA:
MI - 2663056 Codice Fiscale e Partita IVA: 11446400960

Titolo del progetto:
**PROGETTO PER LA REALIZZAZIONE
E L'ESERCIZIO DI UN IMPIANTO FOTOVOLTAICO
E DELLE OPERE STRETTAMENTE NECESSARIE
DENOMINATO "SAN PROCOPIO"**

Documento:
PROGETTO DEFINITIVO

N° Documento:
A.12.a.13

Elaborato:
PLANIMETRIA VIABILITÀ INTERNA AL PARCO

SCALA: 1:1.000 Formato: A1

Progettisti:

dott. Ing. Giovanni Guzzo Foliano dott. Ing. Amedeo Costabile dott. Ing. Francesco Meringolo dott. Ing. Pierluigi Astorino

Rev.	Data Revisione	Descrizione	Redatto	Controllato	Approvato
00	05/04/2021	PRIMA EMISSIONE	New Dev.	T23	T23

Progettazione:



NEW DEVELOPMENTS S.r.l.
piazza Europa, 14 - 87100 Cosenza (CS)