



VISTA LONGITUDINALE

SCALA 1:100

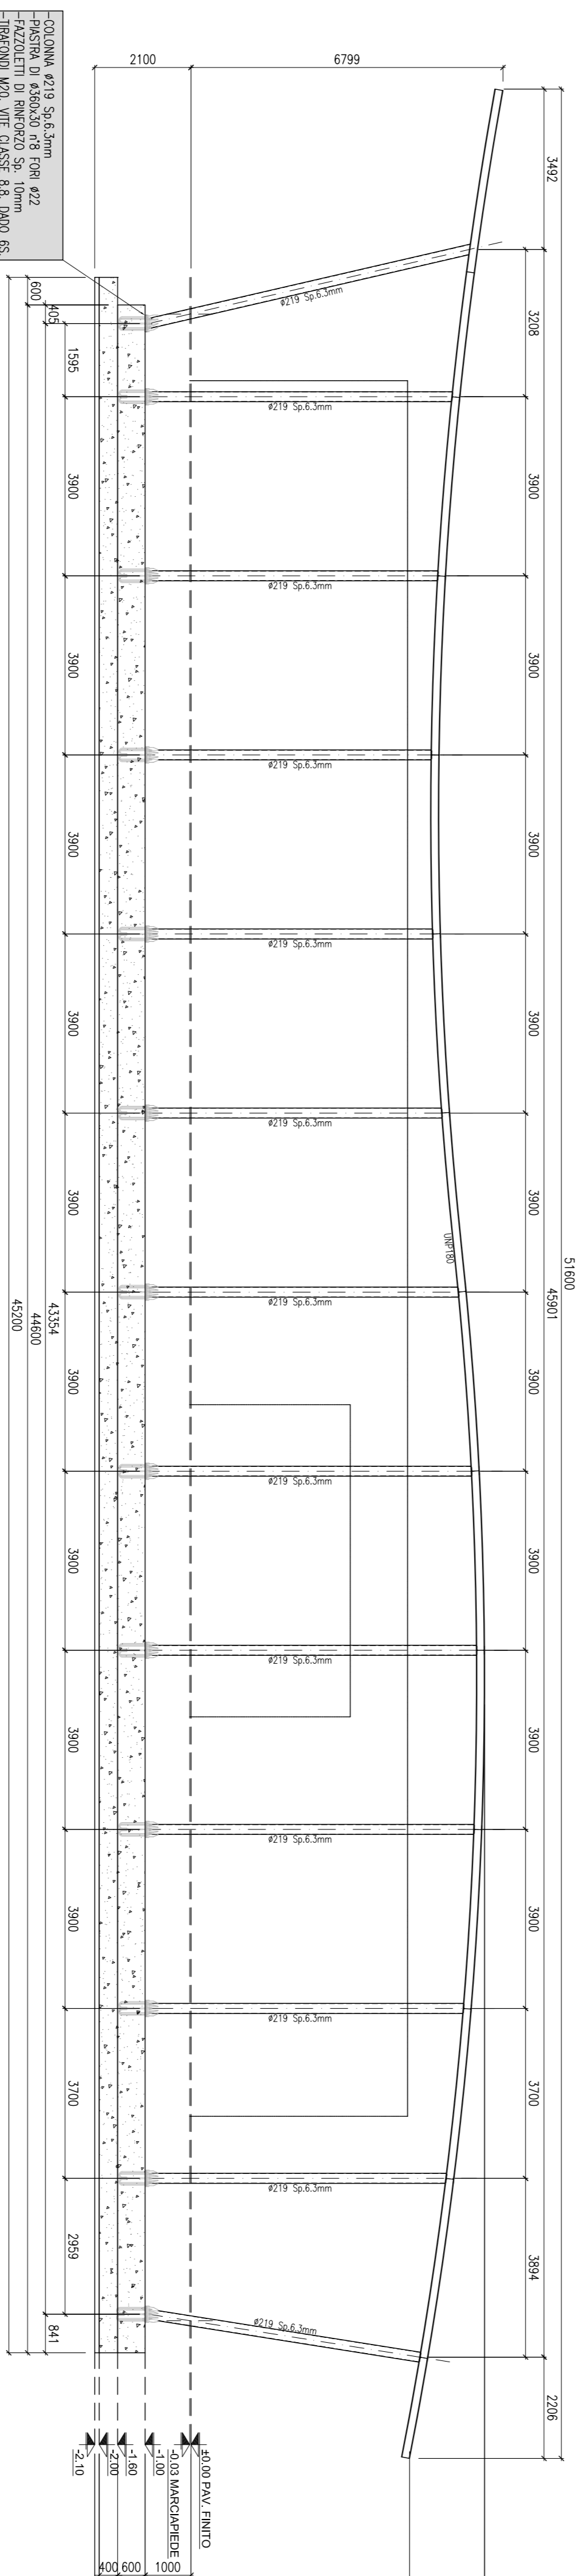


PIASTRA DI BASE COLONNE
IN FONDAZIONE

SCALA 1:10

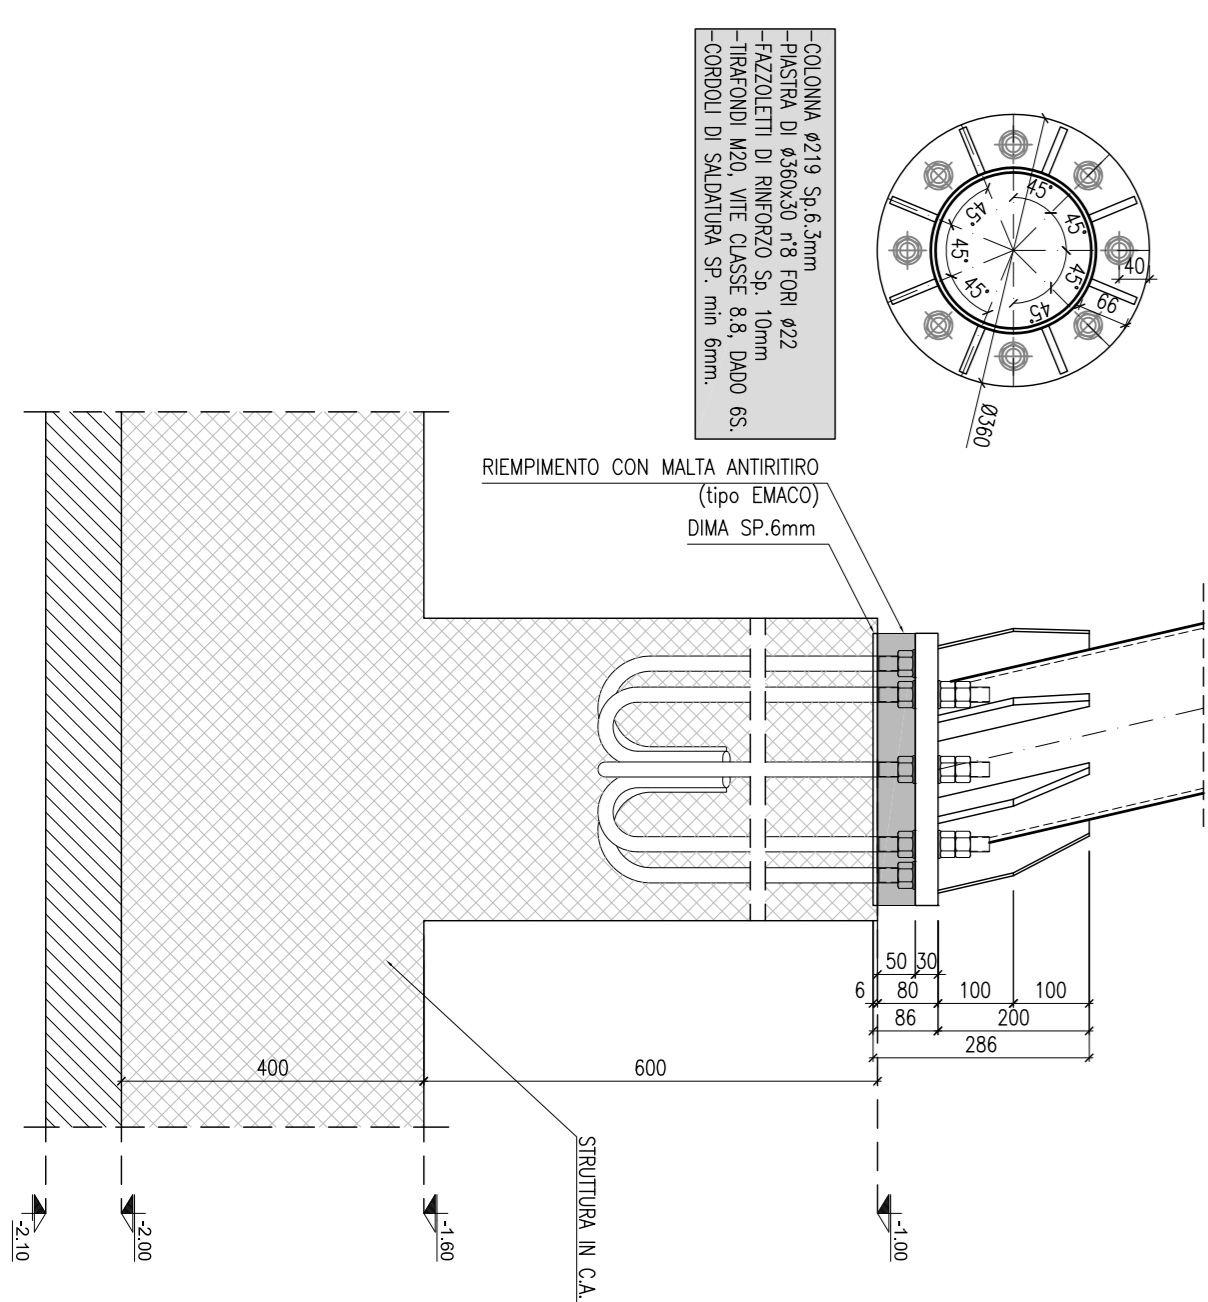


PIASTRA DI BASE COLONNE
IN COPERTURA

SCALA 1:10

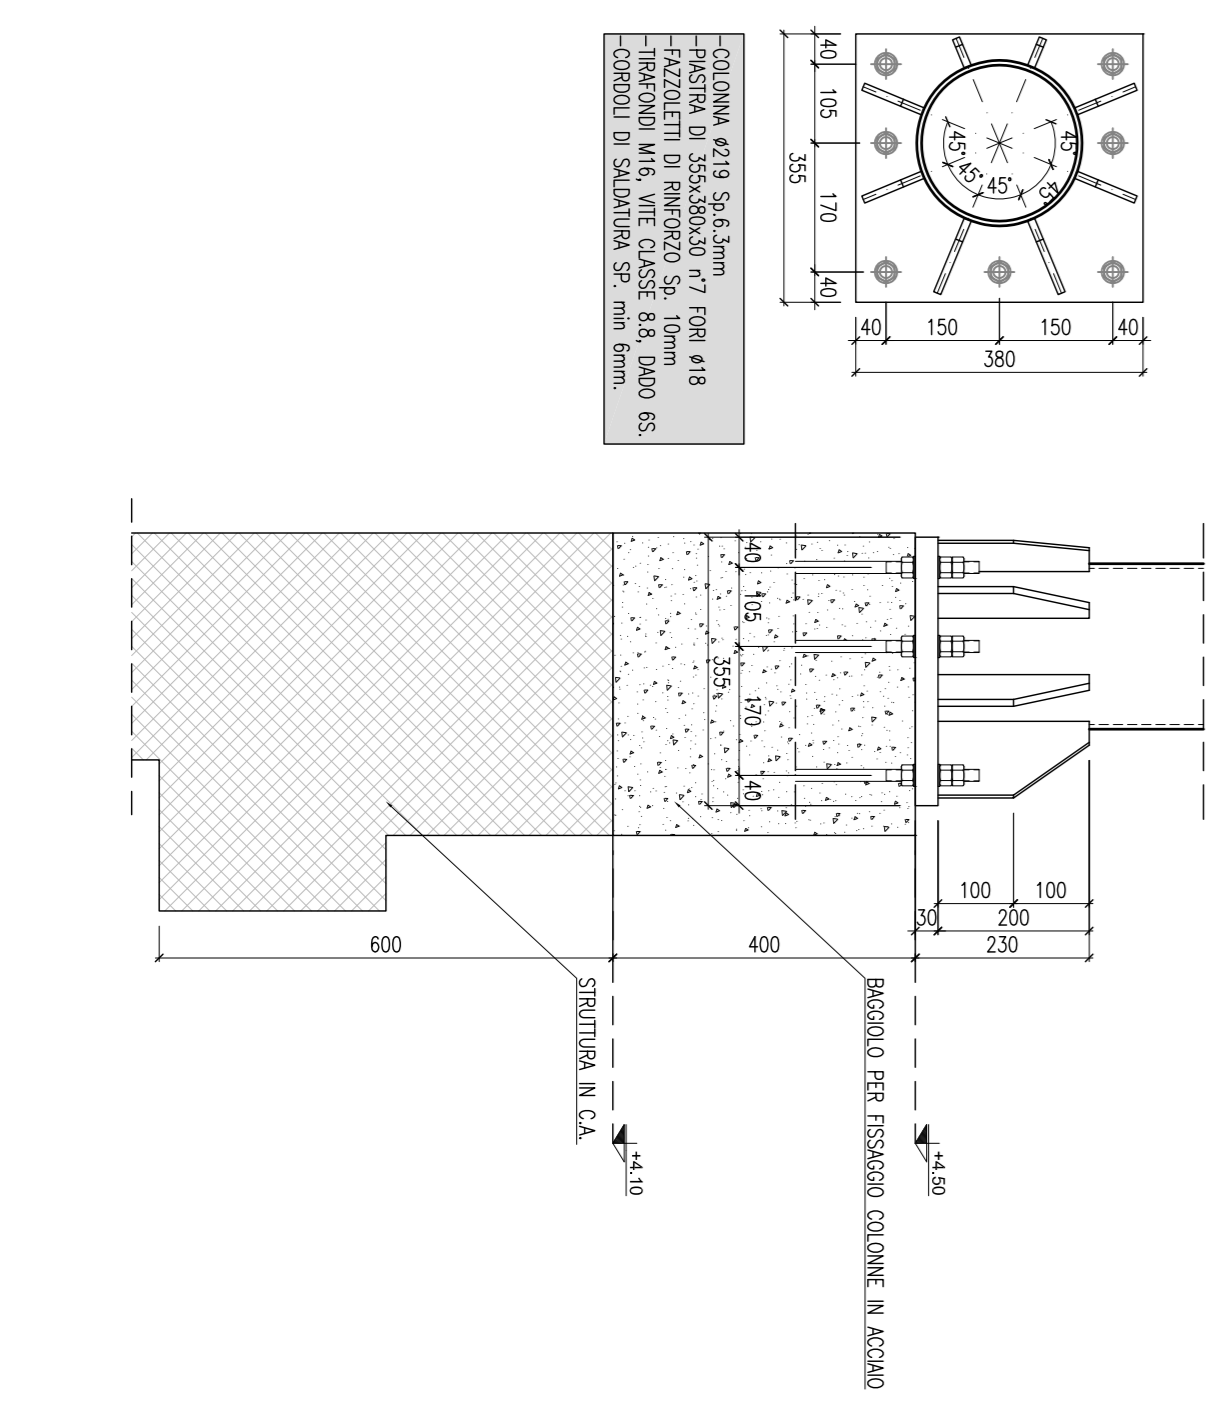



SEZIONE 1 TIPO SU PORTALE

SCALA 1:50

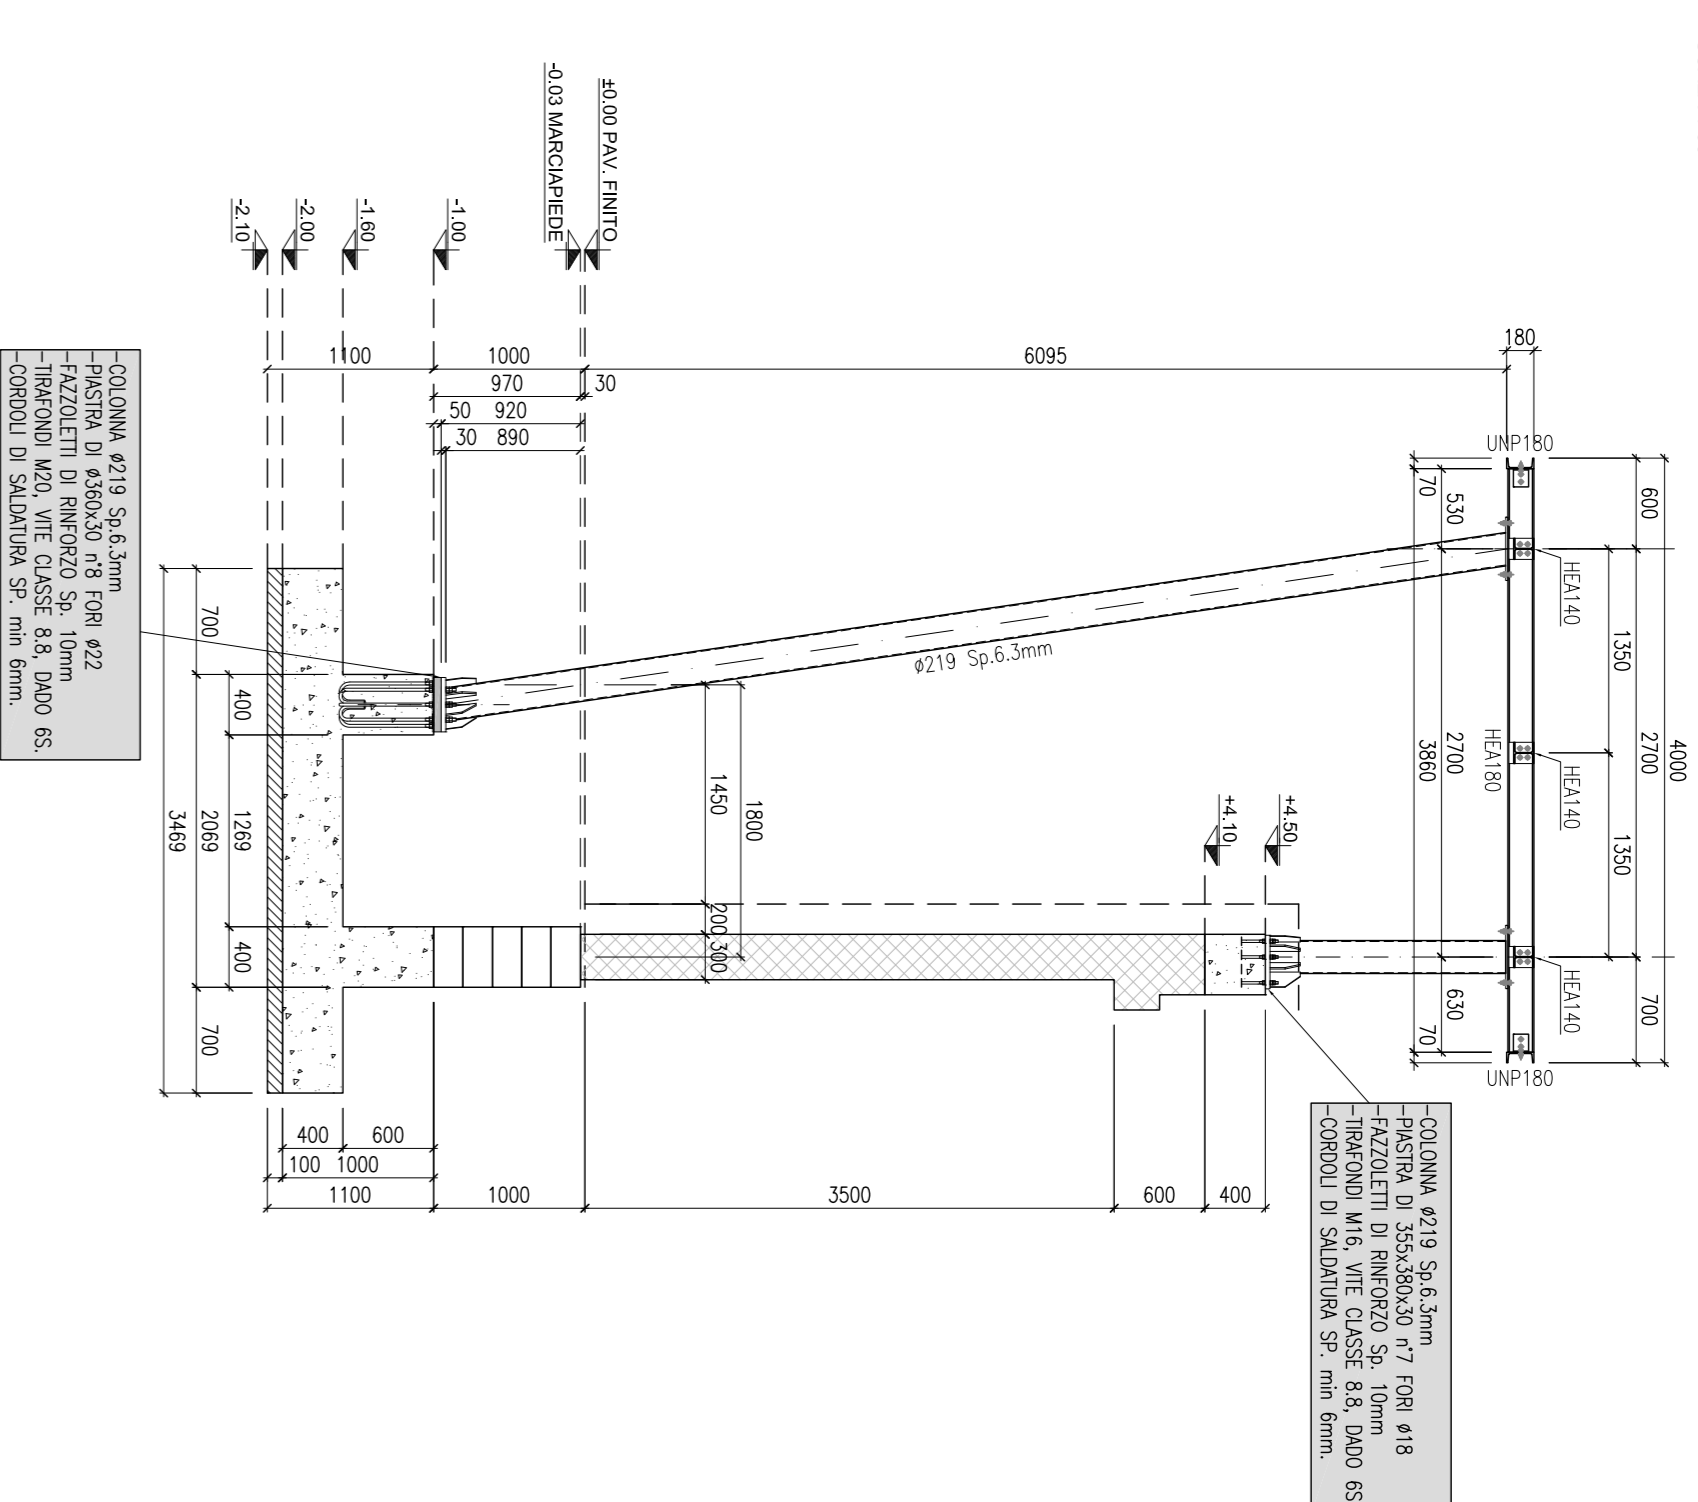

SEZIONE 2 TIPO SU PORTALE

SCALA 1:50

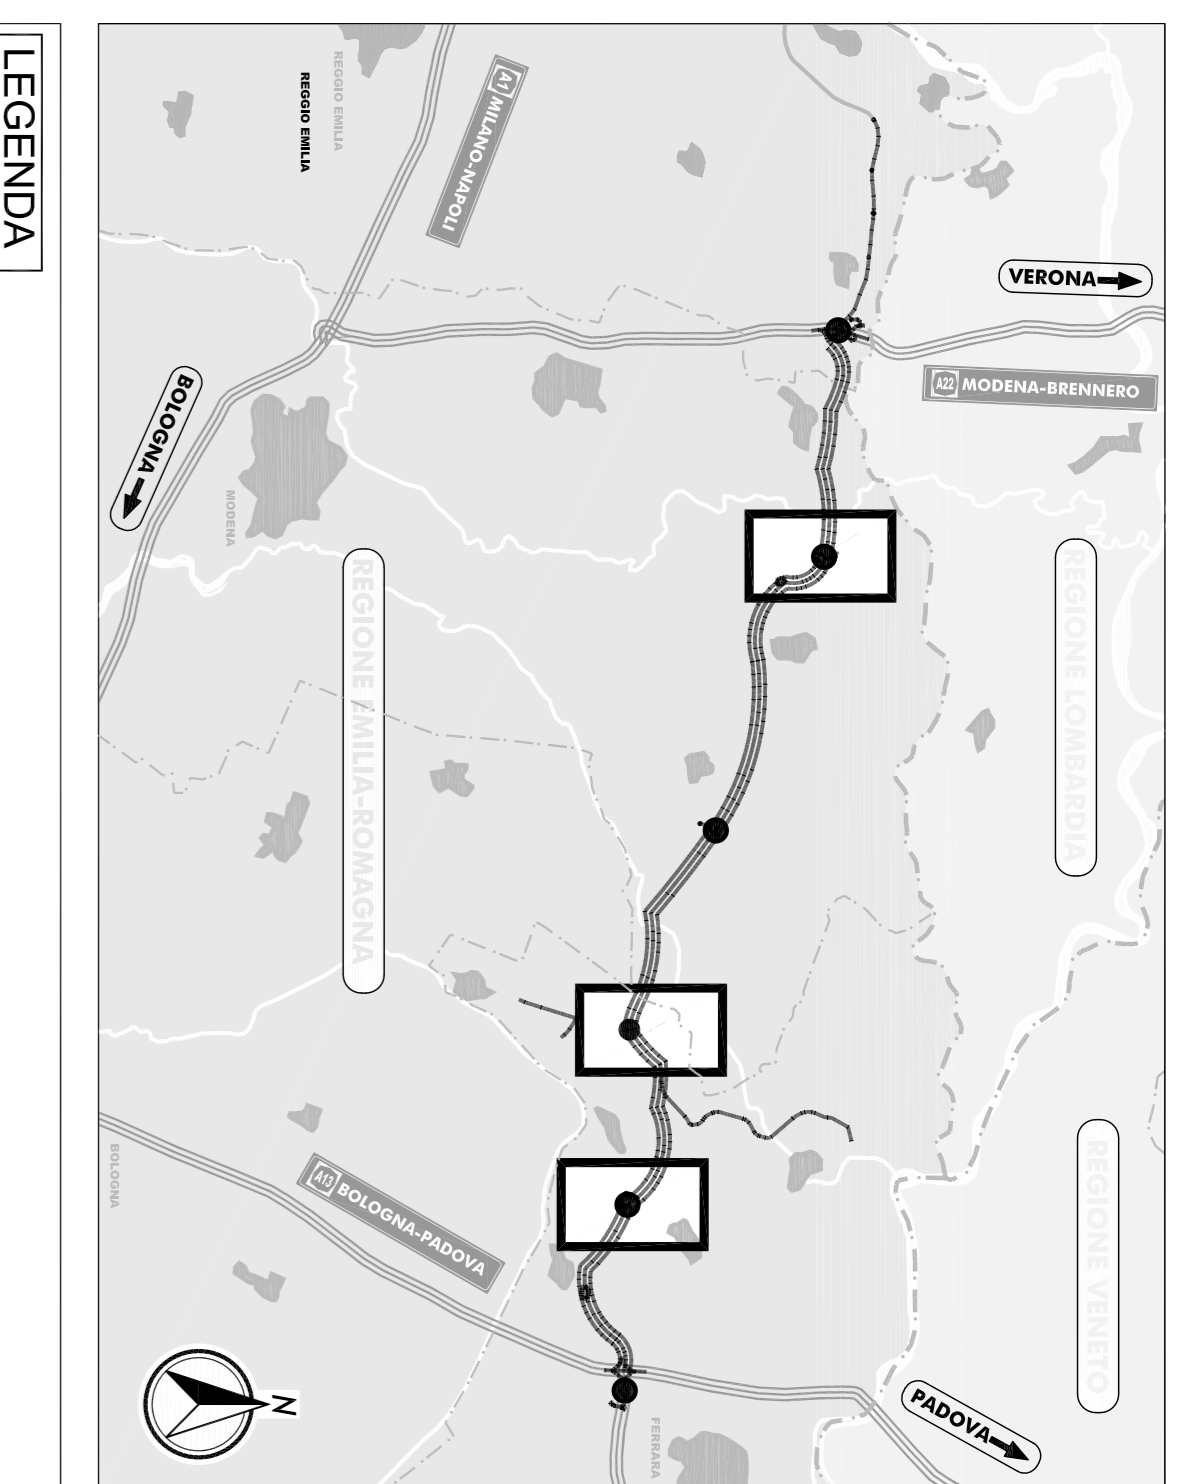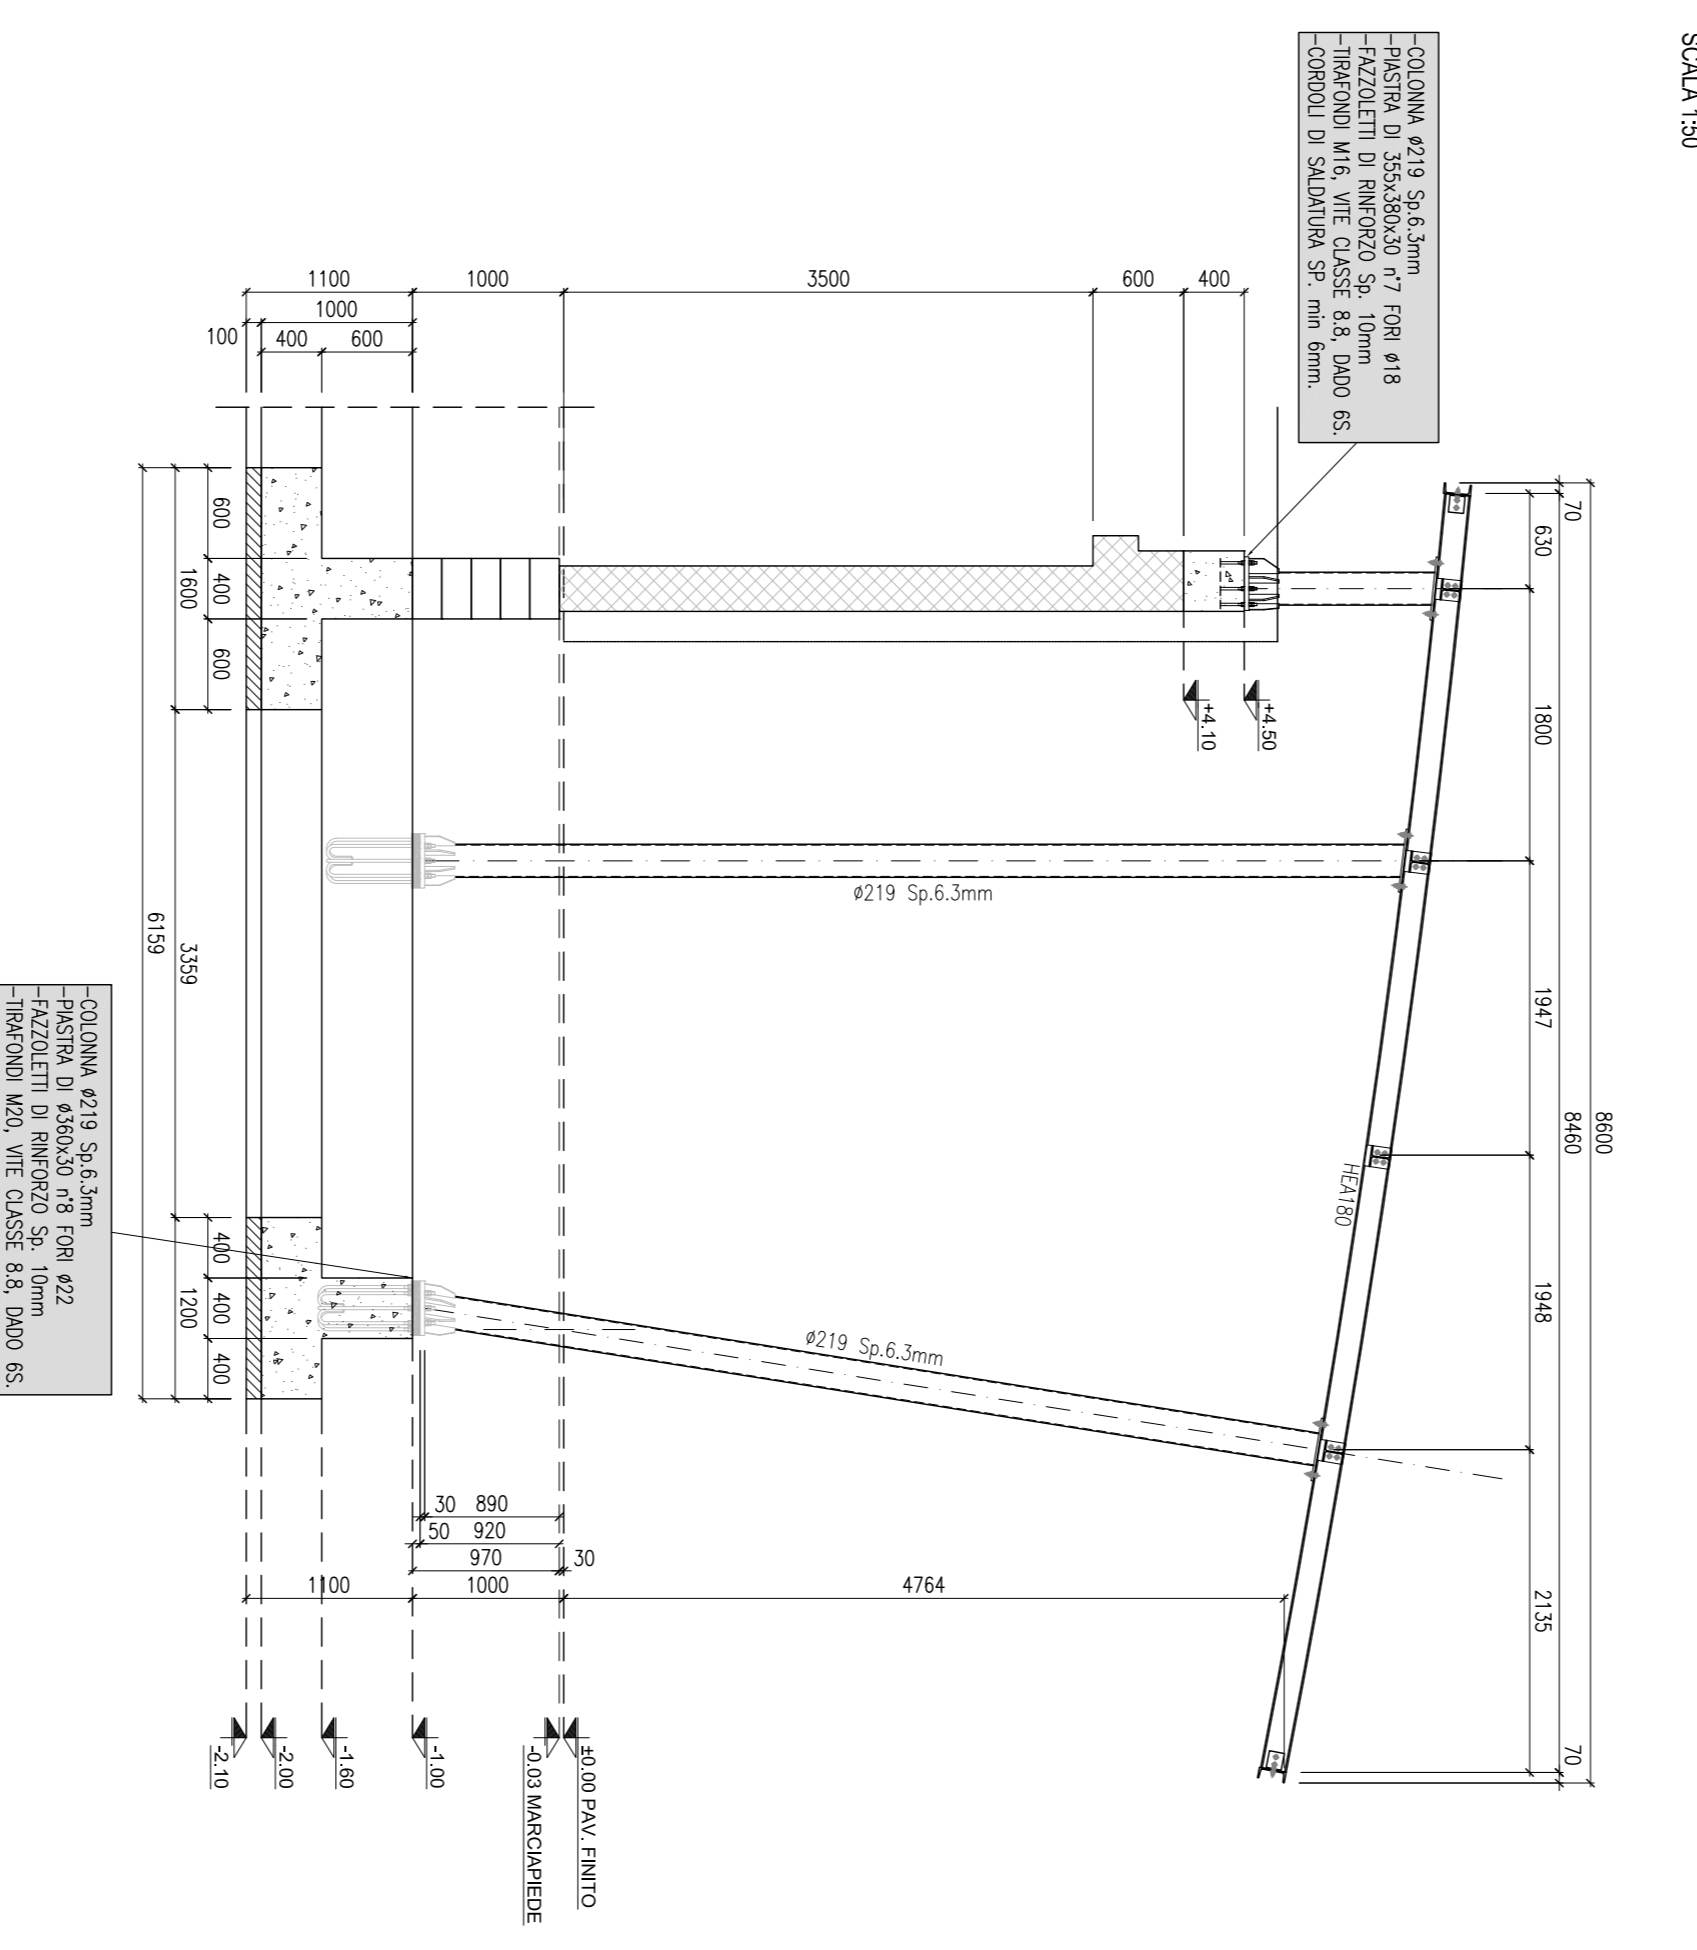

LEGENDA

ELABORATI DI RIFERIMENTO
 PD 0.0000.0000, O. GE. KT. 01, A. Elnovo delle Normative di riferimento
 PD 0.0000.0000, O. GE. KT. 02, A. Via Ulpia e Chiesi fluvia delle opere

CARATTERISTICHE DEI MATERIALI
 PD 0.0000.0000, O. GE. 79, 01, A. Tabella materiali e classi di esposizione edostrutturazione

NOTE
 -Ogni alterazione espressa in metri
 -Ogni linea espressa in mm
 -La quota altimetrica 0,00 del disegno corrisponde a +17,48 s.l.m. nell'autostrada di San Possidoneo/Montebelluna
 -La quota altimetrica 0,00 del disegno corrisponde a +12,37 s.l.m. nell'autostrada di Casale
 -La quota altimetrica 0,00 del disegno corrisponde a +12,58 s.l.m. nell'autostrada di Poggio/Benedetto

AUTOSTRADA REGIONALE CISPADANA
 DAL CASELLO DI REGGIOLO-ROLO SULLA A22
 AL CASELLO DI FERRARA SUD SULLA A13
 CODICE CUP: E81B0000000000

ASSE AUTOSTRADALE
 OPERE STRUTTURALI
 ARCHITETTONICI
 CARPENTERIA METALLICA DELLA PENSIANA DI COPERTURA DEGLI EDIFICI

Il PROGETTISTA
 Ing. Antonio Di Felice
 Auto Ing. Antonio Di Felice, 0946

RESPONSABILI INTERVENZIONE
 PRESTAZIONI SPECIALISTICHE
 Ing. Emilio Sella
 Auto Ing. Emidio Sella, 0945

Il CONCESSIONARIO
 Autostrade Regionali
 Autostrade Regionali
 Autostrade Regionali

17/04/2012	EMISSIONE	ZAD/FR	DR FERRIZIO	SA/LSI	100
17/04/2012	EMISSIONE	ZAD/FR	DR FERRIZIO	SA/LSI	100
