## PIANTA EDIFICIO




## PIANTA FONDAZIONI




## PIANTA COPERTURA

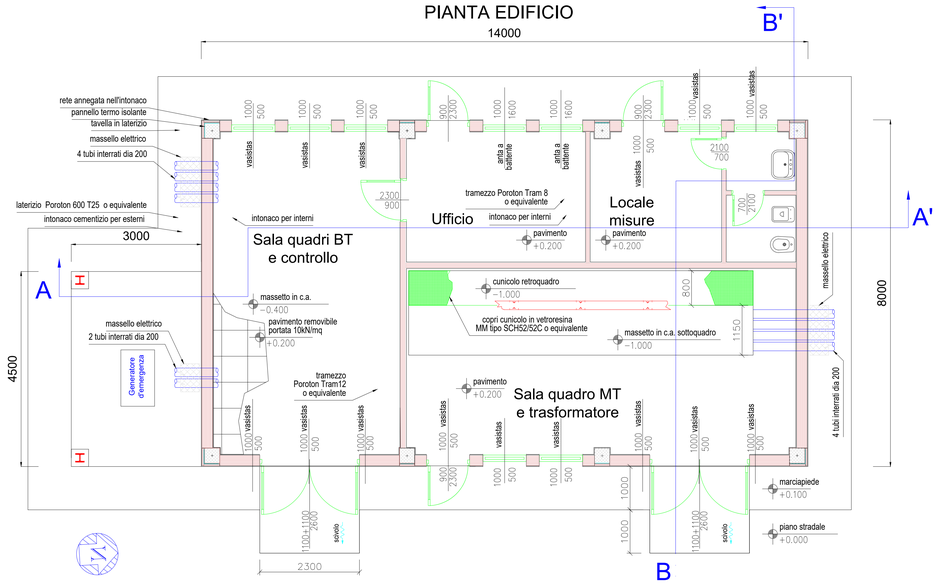


## PROSPETTO EST

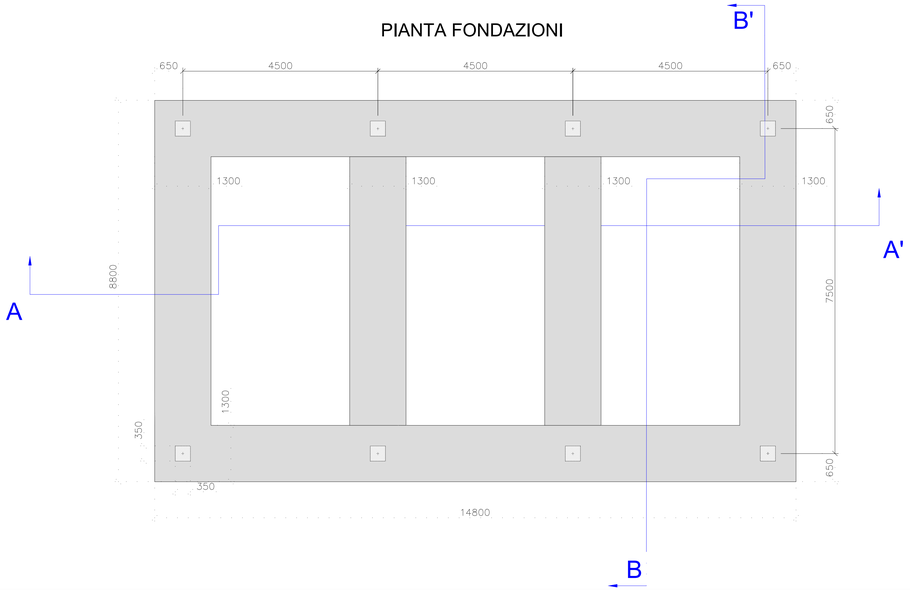


## PROSPETTO OVEST

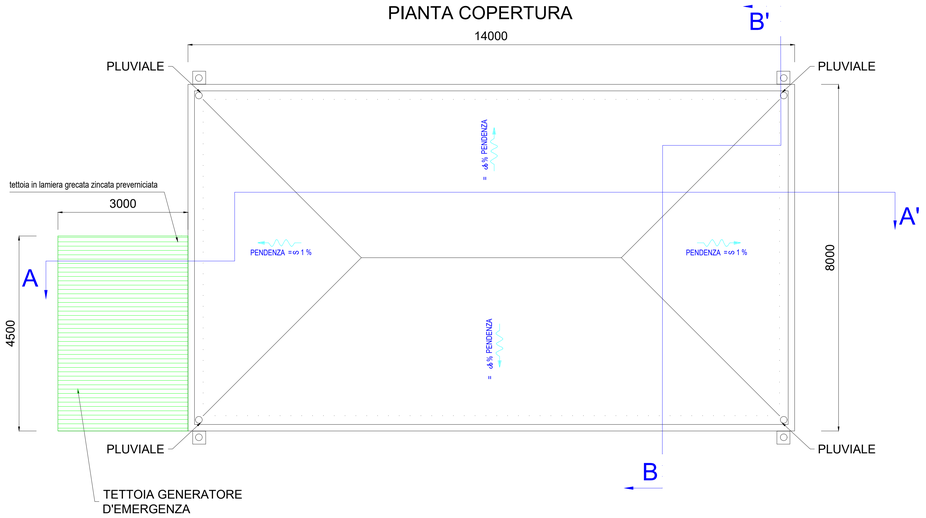


## SEZIONE A-A'

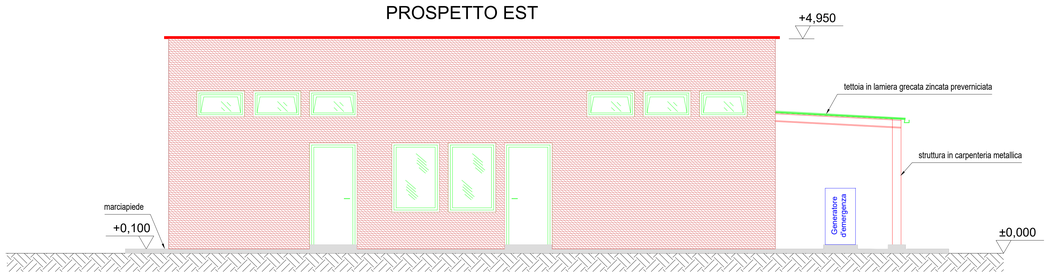


## SEZIONE B-B'

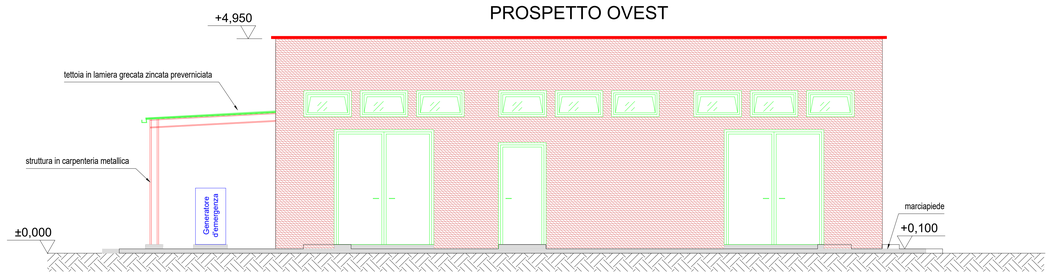


| | | | | | |
|---|---|---|---|---|---|
| 0 | DIC-21 | EMESSO PER ITER AUTORIZZATIVO | DC | VC | RM |
| REV. | DATE | DESCRIPTION | BY | CHD | APP. |

REVISIONS

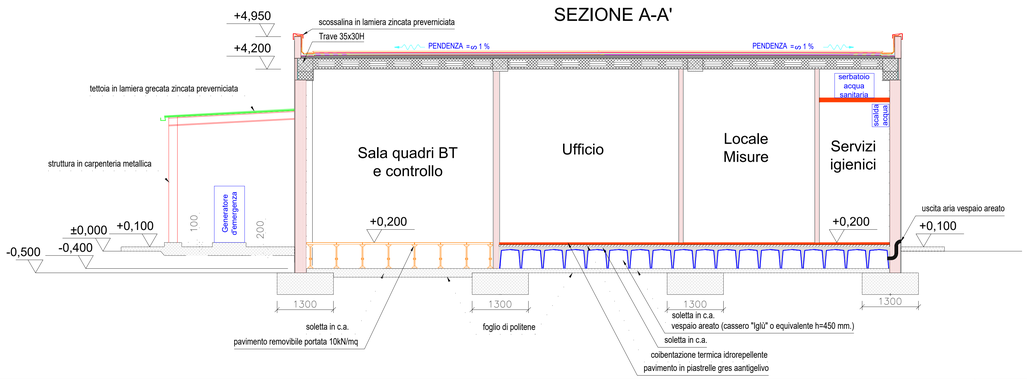**Impianto agro-fotovoltaico "Porto Torres 1" da 59.276,55 kWp e opere connesse**

**Comuni di Porto Torres e Sassari (SS)**

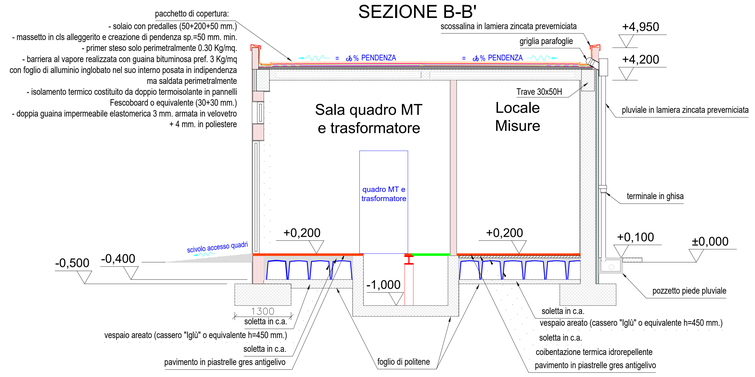**PROGETTO DEFINITIVO IMPIANTO DI UTENZA**

OBJECT:

**TAV. 07**

**Planimetria viste e sezioni Edificio Utente**

Questo documento è di proprietà di HWF S.r.l. e il detentore certifica che il documento è stato ricevuto legalmente.
Ogni utilizzo, riproduzione o divulgazione del documento deve essere oggetto di specifica autorizzazione da parte di HWF S.r.l.

COMMITTENTE

wood.

**HWF S.r.l.**
Via Sebastiano Caboto, 15
20094 Corsico (MI)

ANDREA BELLOLI
Jan 19 2022 11:39 PM
DocuSign

STUDIO DI PROGETTAZIONE

SCM INGEGNERIA

Dott. Ing. Daniele CAVALLO n° 1230

Firmato digitalmente da CAVALLO DANIELE

APPROVED FOR CONSTRUCTION
DWG. REV. DATE
SIGNATURE
ORDER N°
SUPPLIER
CONTRACT N° OBN1011A
SUBPROJECT CODE:
THIS DWG. SUPERSEDED BY
THIS DWG. SUPERSEDES
FIM DWG N°
SHEET OF

SCALE 1:50
REV.

CAD FILE NAME:

A0