PROFILO A-A
SCALA 1:500

PROFILO C-C
SCALA 1:500

AUTOSTAZIONE DI SAN FELICE SUL PANARO
SCALA 1:500

PROFILO B-B
SCALA 1:500

scala di stampa 1:1

KEY-PLAN

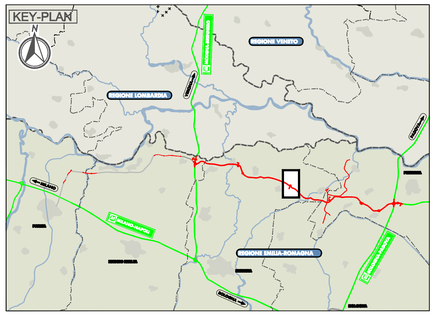

LEGENDA

1	PUNTO BLU
2	LOCALE ESATTORI
3	LOCALI TECNOLOGICI
4	CENTRO ASSISTENZA UTENZA
5	PIAZZALE
6	AREA SILOS
7	PARCHEGGIO COPERTO
8	PARCHEGGIO PUNTO BLU
9	CENTRO SICUREZZA AUTOSTRADALE
10	PORTA DI ESAZIONE
11	PARCHEGGIO INTERSCAMBIO
12	SERVIZI IGIENICI PUBBLICI
13	SEDE DEL CONCESSIONARIO
14	CASERMA DI POLIZIA

- PAVIMENTAZIONE IN AUTOBLOCCANTI
- SUPERFICIE ASFALTATA
- SUPERFICIE IN C.A.
- PRATO

ELABORATI DI RIFERIMENTO

PER I LOCALI 1, 2, 3 VEDI DISEGNI RELATIVI AGLI EDIFICI DI STAZIONEDI SAN FELICE SUL PANARO: ELABORATI PD_0_S03_SFB03_0_FB_PP_01_A, PD_0_S03_SFB03_0_FB_PZ_02_A.
PER L'EDIFICIO 4 VEDI DISEGNI RELATIVI AL CENTRO ASSISTENZA UTENZA: ELABORATO PD_0_S03_SFB03_0_FB_PZ_05_A.
PER GLI EDIFICI 9 VEDI DISEGNI RELATIVI AL CENTRO SICUREZZA AUTOSTRADALE: ELABORATI PD_0_S03_SFB03_0_FB_PP_06_A, PD_0_S03_SFB03_0_FB_PZ_09_A.
PER LA PORTA DI ESAZIONE 10 VEDI DISEGNI RELATIVI ALLA PORTA DI ESAZIONE A 9 PISTE: ELABORATI PD_0_S00_SFB00_0_FB_PP_02_A, PD_0_S00_SFB00_0_FB_PZ_04_A.
PER L'EDIFICIO 13 VEDI DISEGNI RELATIVI ALLA SEDE DEL CONCESSIONARIO: ELABORATI PD_0_S03_SFB03_0_FB_PP_12_A,PD_0_S03_SFB03_0_FB_PP_13_A, PD_0_S03_SFB03_0_FB_PZ_11_A.
PER L'EDIFICIO 14 VEDI DISEGNI RELATIVI ALLA CASERMA DI POLIZIA: ELABORATI PD_0_S03_SFB03_0_FB_PP_03_A, PD_0_S03_SFB03_0_FB_PZ_07_A.

CARATTERISTICHE DEI MATERIALI

NOTE

- Quote altimetriche espresse in metri s.l.m.
- Quote lineari espresse in cm
- Come elemento ombreggiante degli stalli per la sosta degli automezzi si prevede la messa a dimora alternativamente di specie a "pronto effetto" di farnia e frassino a distanza di 6 m.

IL CONCEDENTE

Regione Emilia-Romagna

IL CONCESSIONARIO

ARC AUTOSTRADA REGIONALE CISPADANA

AUTOSTRADA REGIONALE CISPADANA
DAL CASELLO DI REGGIOLO-ROLO SULLA A22 AL CASELLO DI FERRARA SUD SULLA A13

CODICE C.U.P. E81B08000060009

PROGETTO DEFINITIVO

ASSE AUTOSTRADALE

OPERE STRUTTURALI

ARCHITETTONICI

EDIFICI STAZIONE DI ESAZIONE DI SAN FELICE SUL PANARO
PLANIMETRIA E PROFILI - SAN FELICE SUL PANARO - FINALE EMILIA

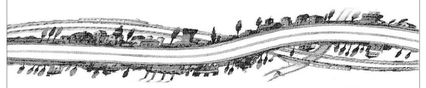

IL PROGETTISTA
Ing. Antonio De Fazio
Albo Ing. Prov. Bologna n°3696

RESPONSABILE INTEGRAZIONE PRESTAZIONI SPECIALISTICHE
Ing. Emilio Solai
Albo Ing. Reggio Emilia n° 945

IL CONCESSIONARIO
Autostrade Regionali Cispadane S.p.A.
IL PRESIDENTE
Giuliano Pasquali

REV.	DATA	DESCRIZIONE	REDAZIONE	CONTROLLO	APPROVAZIONE
G					
F					
E					
D					
C					
B					
A	17.04.2012	EMISSIONE	Zadra	De Fazio	Salsi

IDENTIFICAZIONE ELABORATO

N.RIF. PROGG.	ORD	LOTO	GRUPPO	CODICE OPERA MEC	TRATTO OPERA	AMBITO	TIPO ELABORATO	PROGRESSIVO	REV.
3 4 5 3	P D	0	S 0 3	S F B 0 3	0	F B	P Z	0 1	A

DATA: MAGGIO 2012
SCALA: 1 : 500

IL PRESENTE DOCUMENTO NON POTRA' ESSERE COPIATO, RIPRODOTTO O ALTRIMENTI PUBBLICATO, IN TUTTO O IN PARTE, SENZA IL CONSENSO SCRITTO DEL CONCEDENTE. OGNI UTILIZZO NON AUTORIZZATO SARA' PERSEGUITO A NORMA DI LEGGE
THIS DOCUMENT MAY NOT BE COPIED, REPRODUCED OR PUBLISHED, EITHER IN PART OR IN ITS ENTIRETY, WITHOUT THE WRITTEN PERMISSION OF ARCCISA CONCESSIONAIRE. UNAUTHORIZED USE WILL BE PROSECUTED BY LAW.