Firmato digitalmente da MINORCHIO MASSIMILIANO
C: IT

RILIEVO PLANOALTIMETRICO PRE-INTERVENTO

RILIEVO PLANOALTIMETRICO POST-INTERVENTO

RILIEVO PLANOALTIMETRICO SU MAPPA CATASTALE

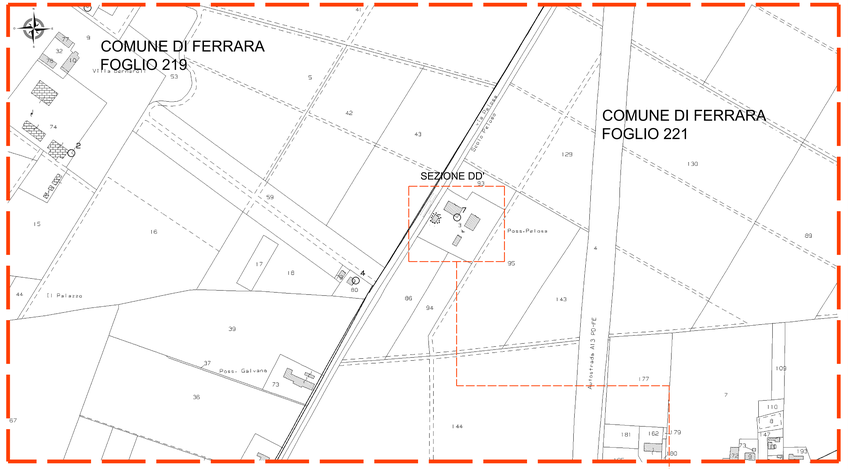

SEZIONE DD' STRATO ATTUALE PROPRIETA' PRIVATA

SEZIONE DD' ATTRAVERSAMENTO SOTTO PROPRIETA' PRIVATA

AREA OGGETTO DI INTERVENTO

SCALA 1:5.000

VISTA PRIMO IMMOBILE PRIVATO

VISTA SECONDO IMMOBILE PRIVATO

VISTA SUD/EST DI VIA PELOSA

VISTA NORD DI VIA PELOSA

SEZIONE LL' DETTAGLIO PARALLELISMO SCOLO CONSORZIALE

SEZIONE HH' SCHEMA POSIZIONAMENTO DOPPIA LINEA MT

LEGENDA

- TRALICCIO
- FOSSO
- N° NUMERO DI QUOTA

COMUNE DI POGGIO RENATICO
PROVINCIA DI FERRARA

REALIZZAZIONE DI IMPIANTO FOTOVOLTAICO A TERRA DI POTENZA 49.2825 KWp

FR SOLAR SRL

PROGETTISTA ARCHITETTONICO: ING. MINORCHIO MASSIMILIANO

INGEGNERIA INTEGRATA Srl SIP
Ing. Minorchio Massimiliano
Cell. 3479129920
Pec massimiliano.minorchio@mail.com
Sede: Via Lugo 8, Nulo, 12 - 42046 Rivolo (RC)
Sede Tecnica: tel. 0542/642425

T.D.P. NUMERO: T20A
T20A SEZIONE CAVIDOTTO - TRATTO DD'

SCALA	REVISIONE	REVISIONE 1
	REGIA 2018 PV	REVISIONE 2
DATA	COMMESSA	REVISIONE 3
25/10/2021	**MM**	REVISIONE 4