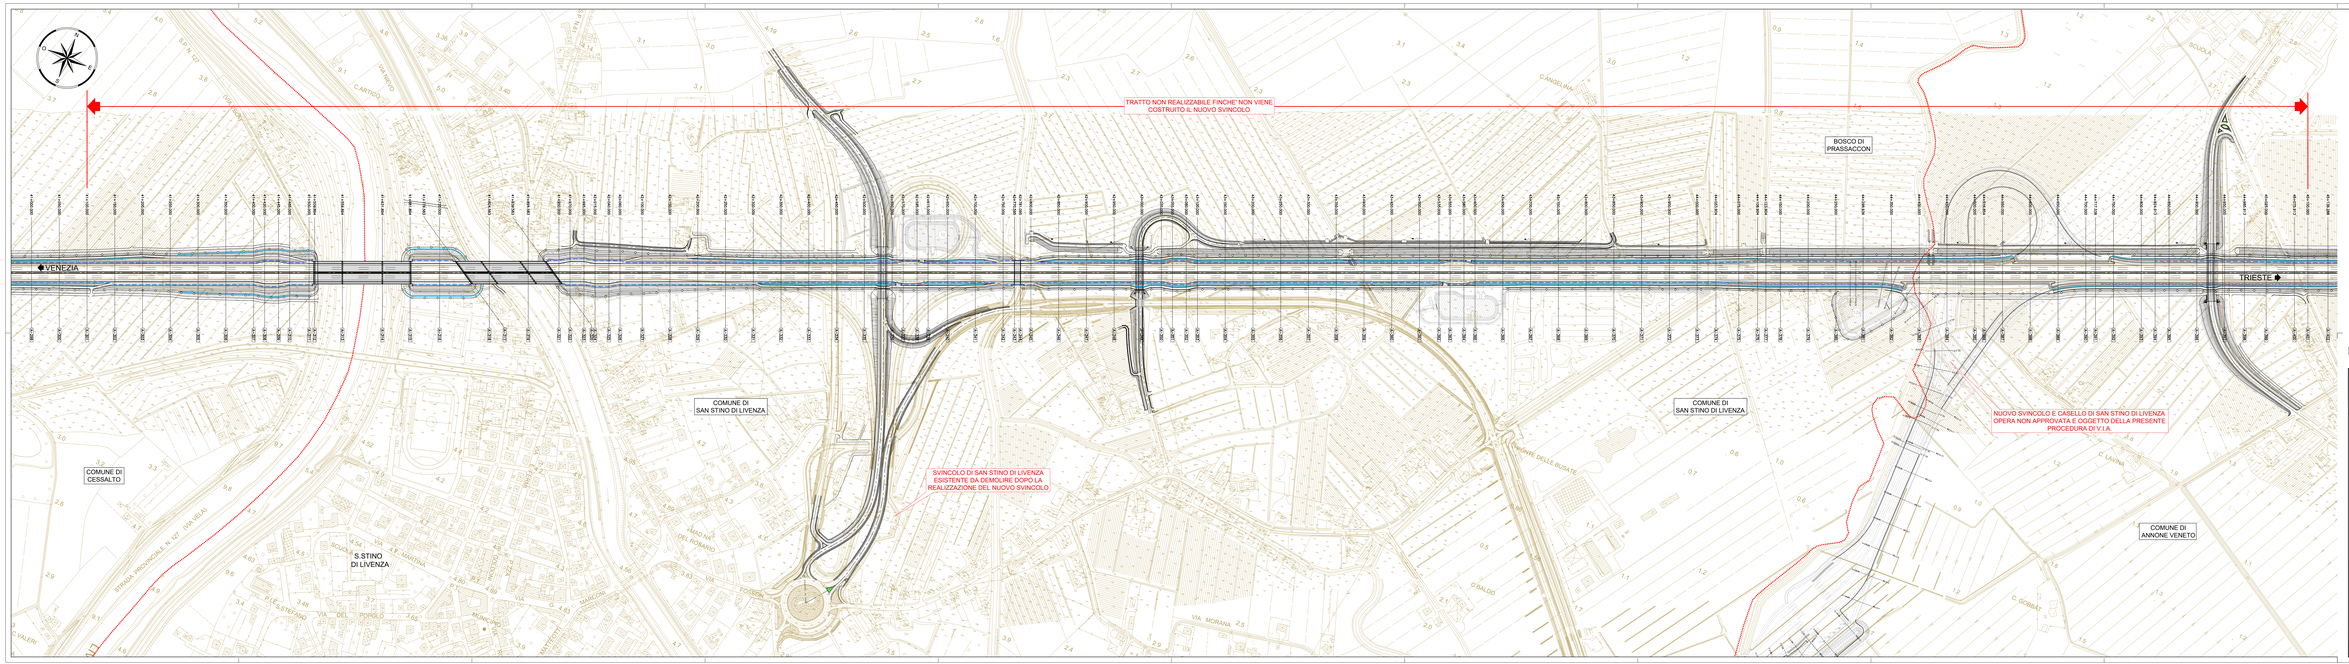
TRATTO NON REALIZZABILE FINCHE' NON VIENE COSTRUITO IL NUOVO SVINCOLO
BOSCO DI PRASSACCON
VENEZIA
TRIESTE
COMUNE DI SAN STINO DI LIVENZA
COMUNE DI SAN STINO DI LIVENZA
COMUNE DI CESSALTO
COMUNE DI ANNONE VENETO
NUOVO SVINCOLO E CASELLO DI SAN STINO DI LIVENZA OPERA NON APPROVATA E OGGETTO DELLA PRESENTE PROCEDURA DI V.I.A.
SVINCOLO DI SAN STINO DI LIVENZA ESISTENTE DA DEMOLIRE DOPO LA REALIZZAZIONE DEL NUOVO SVINCOLO
S.STINO DI LIVENZA
STRADA PROVINCIALE N. 127 (VIA VILLA)
VIA DEL POPOLO
VIA MORANA
C. LAGUNA
C. GORBAT
C. BALDO
C. ANGELMAN
C. VALERI
