
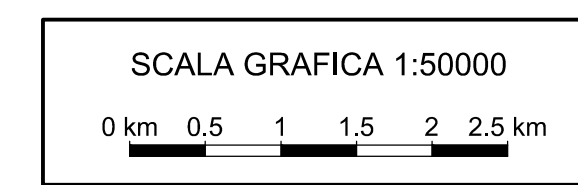


- LEGENDA**
- Area di restituzione aerofotogrammetrica 1° tratto
 - Vertice rete di inquadramento IGM
 - Nuovi punti geodetici (rete principale)
 - Vertice di raffittimento
 - Caposaldo di livellazione
 - Baseline Statico
 - Percorso di livellazione

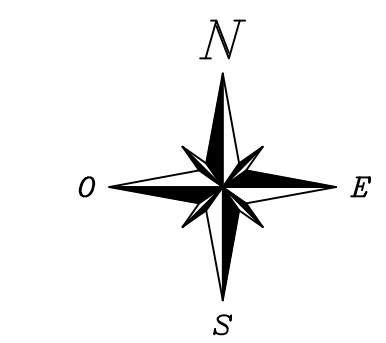

0	Prima emissione	31/03/2010	N. Masin	S. Padoan	T. Finocchietti	C. Rocca	G. Galasso
Rev. Ed.	Rev. It.	Descrizione	Data	Redatto	Verif. Resp. U.O.	Cont. C.T.P.	Apr. Resp. ING.
COMMESSA	LOTTO	OPERA	DOCUMENTO	TAVOLA	REV.	FORMATO	
PT0491D	--	AS0001	B CR	002	1 di 1	0	A1a

C.U.P. I 61 B 07 00036 000 5

P.115

COMMISSARIO DELEGATO PER L'EMERGENZA DELLA MOBILITA' RIGUARDANTE LA A4 (TRATTO VENEZIA - TRIESTE) ED IL RACCORDO VILLESSE - GORIZIA
 Ordinanza del Presidente del Consiglio dei Ministri
 n° 3702 del 05 settembre 2008 e s.m.
 VIA LAZZARETTO VECCHIO, 26 - 34123 TRIESTE
 Tel 040 3189542 - 0432 925542 - Fax 040 3189545
 commissario@autovic.it - commissario@pec.commissariolocalita.com

Legge 21 dicembre 2001 n. 443 (c.d. "Legge Obiettivo")
 Primo Programma Nazionale Infrastrutture Strategiche
 Intesa Generale Quadro Ministero Infrastrutture e Trasporti - Regione Autonoma Friuli-Venezia Giulia
 Intesa Generale Quadro Governo - Regione del Veneto

- CORRIDOI AUTOSTRADALI E STRADALI
- COMPLEMENTO DEL CORRIDOIO STRADALE 5 E DEI VALICHI CONFINARI
- ASSE AUTOSTRADALE
- AMPLIAMENTO DELLA A4 CON LA TERZA CORSIA

TRATTO SAN DONA' DI PIAVE (progr. km 29+500) - SVINCOLO DI ALVISOPOLI (progr. km 63+000)
PROGETTO DEFINITIVO

TOPOGRAFIA E CARTOGRAFIA RILIEVO AEROFOTOGRAMMETRICO COROGRAFIA DEI VERTICI DI INQUADRAMENTO E APPOGGIO TRATTO 1 DAL km 29+500 AL km 46+231	TEMATICA B N. ALLEGATO e SUBALL. 01.00 . 0.2
Scala: 1:50000	

<table border="1"> <tr> <th>REV.</th> <th>DATA</th> <th>DESCRIZIONE DELLA REVISIONE</th> </tr> <tr> <td>1</td> <td>31/03/2010</td> <td>Prima emissione</td> </tr> </table>	REV.	DATA	DESCRIZIONE DELLA REVISIONE	1	31/03/2010	Prima emissione	<p>SUPPORTO TECNICO OPERATIVO LOGISTICO S.p.A. AUTOVIE VENETE 34123 TRIESTE - Via V. Luzzi, 19 - tel. 040/398411 P.le Europa, 1 - tel. 040/398411 CONCESSIONARIA AUTOSTRADE ADI PALMANOVA - LIGONÉ ADI PORTO GUGLIMIANO - CORRIJANO</p>
REV.	DATA	DESCRIZIONE DELLA REVISIONE					
1	31/03/2010	Prima emissione					
<p>MANDATARIA NET ENGINEERING Via Salaria, 12 - 35043 Marostica (PD)</p>	<p>MANDANTI SINA CONCESSIONARIA CORRIDOI STRADALI VENETO PROGETTI S.p.A.</p>						
<p>IL RESPONSABILE DELL'INGEGNERIA PER LE OPERAZIONI SPECIALISTE dott. ing. Enrico RAZZINI</p>	<p>IL DIRETTORE DELL'AREA OPERATIVA dott. ing. Enrico RAZZINI</p>						
<p>IL RESPONSABILE DELL'INGEGNERIA PER L'EMERGENZA N. 023</p>	<p>IL DIRETTORE DELL'AREA SVILUPPO dott. ing. Giancarlo CHERMELLI</p>						
<p>IL CAPO PROGETTO: dott. ing. Edoardo PELLA</p>	<p>IL RESPONSABILE UNICO DEL PROCEDIMENTO dott. ing. Enrico RAZZINI</p>						
<p>NOME FILE: 2011800002_COROGRAFIA_VERTICI_IGM</p>	<p>DATA PROGETTO: 31/03/2009</p>						
<p>21A099</p>	<p>07/22/0</p>						

Elaborato tratto dal progetto definitivo dell'Ampliamento della A4 con la terza corsia, tratto San Donà di Piave - Alvisopolì

C.U.P. I 61 B 07 00036 000 5

P.115C

COMMISSARIO DELEGATO PER L'EMERGENZA DELLA MOBILITA' RIGUARDANTE LA A4 (TRATTO VENEZIA - TRIESTE) ED IL RACCORDO VILLESSE - GORIZIA
 Ordinanza del Presidente del Consiglio dei Ministri
 n° 3702 del 05 settembre 2008 e s.m.
 VIA VITTORIO LUCCHINI, 19 - 34143 TRIESTE
 Tel 040 3189542 - 0432 925542 - Fax 040 3189545
 commissario@autovic.it - commissario@pec.commissariolocalita.com

Legge 21 dicembre 2001 n. 443 (c.d. "Legge Obiettivo")
 Primo Programma Nazionale Infrastrutture Strategiche
 Intesa Generale Quadro Ministero Infrastrutture e Trasporti - Regione Autonoma Friuli Venezia Giulia
 Intesa Generale Quadro Governo - Regione del Veneto

- CORRIDOI AUTOSTRADALI E STRADALI
- COMPLEMENTO DEL CORRIDOIO STRADALE 5 E DEI VALICHI CONFINARI
- ASSE AUTOSTRADALE
- AMPLIAMENTO DELLA A4 CON LA TERZA CORSIA

IL LOTTO: TRATTO SAN DONA' DI PIAVE - SVINCOLO DI ALVISOPOLI
Sub-lotto 3: Asse autostradale
NUOVO SVINCOLO E CASELLO DI SAN STINO DI LIVENZA
PROGETTO DEFINITIVO

TOPOGRAFIA E CARTOGRAFIA Rilievo 2008 (con integrazioni 2009) Rilievo aerofotogrammetrico Corografia dei vertici di inquadramento e appoggio	TEMATICA B N. ALLEGATO e SUBALL. 00.00.2.0
Scala: 1:50.000	

<table border="1"> <tr> <th>REV.</th> <th>DATA</th> <th>DESCRIZIONE DELLA REVISIONE</th> </tr> <tr> <td>1</td> <td>31/03/2010</td> <td>Prima emissione</td> </tr> </table>	REV.	DATA	DESCRIZIONE DELLA REVISIONE	1	31/03/2010	Prima emissione	<p>SUPPORTO TECNICO OPERATIVO LOGISTICO S.p.A. AUTOVIE VENETE 34123 TRIESTE - Via V. Luzzi, 19 - tel. 040/398411 P.le Europa, 1 - tel. 040/398411 CONCESSIONARIA AUTOSTRADE ADI PALMANOVA - LIGONÉ ADI PORTO GUGLIMIANO - CORRIJANO</p>
REV.	DATA	DESCRIZIONE DELLA REVISIONE					
1	31/03/2010	Prima emissione					
<p>MANDATARIA NET ENGINEERING Via Salaria, 12 - 35043 Marostica (PD)</p>	<p>MANDANTI SINA CONCESSIONARIA CORRIDOI STRADALI VENETO PROGETTI S.p.A.</p>						
<p>IL RESPONSABILE DELL'INGEGNERIA PER LE OPERAZIONI SPECIALISTE dott. ing. Enrico RAZZINI</p>	<p>IL DIRETTORE DELL'AREA OPERATIVA dott. ing. Enrico RAZZINI</p>						
<p>IL RESPONSABILE DELL'INGEGNERIA PER L'EMERGENZA N. 023</p>	<p>IL DIRETTORE DELL'AREA SVILUPPO dott. ing. Giancarlo CHERMELLI</p>						
<p>IL CAPO PROGETTO: dott. ing. Edoardo PELLA</p>	<p>IL RESPONSABILE UNICO DEL PROCEDIMENTO dott. ing. Enrico RAZZINI</p>						
<p>NOME FILE: 2011800002_COROGRAFIA_VERTICI_IGM</p>	<p>DATA PROGETTO: 31/03/2009</p>						
<p>21A09K</p>	<p>20/11/1</p>						