

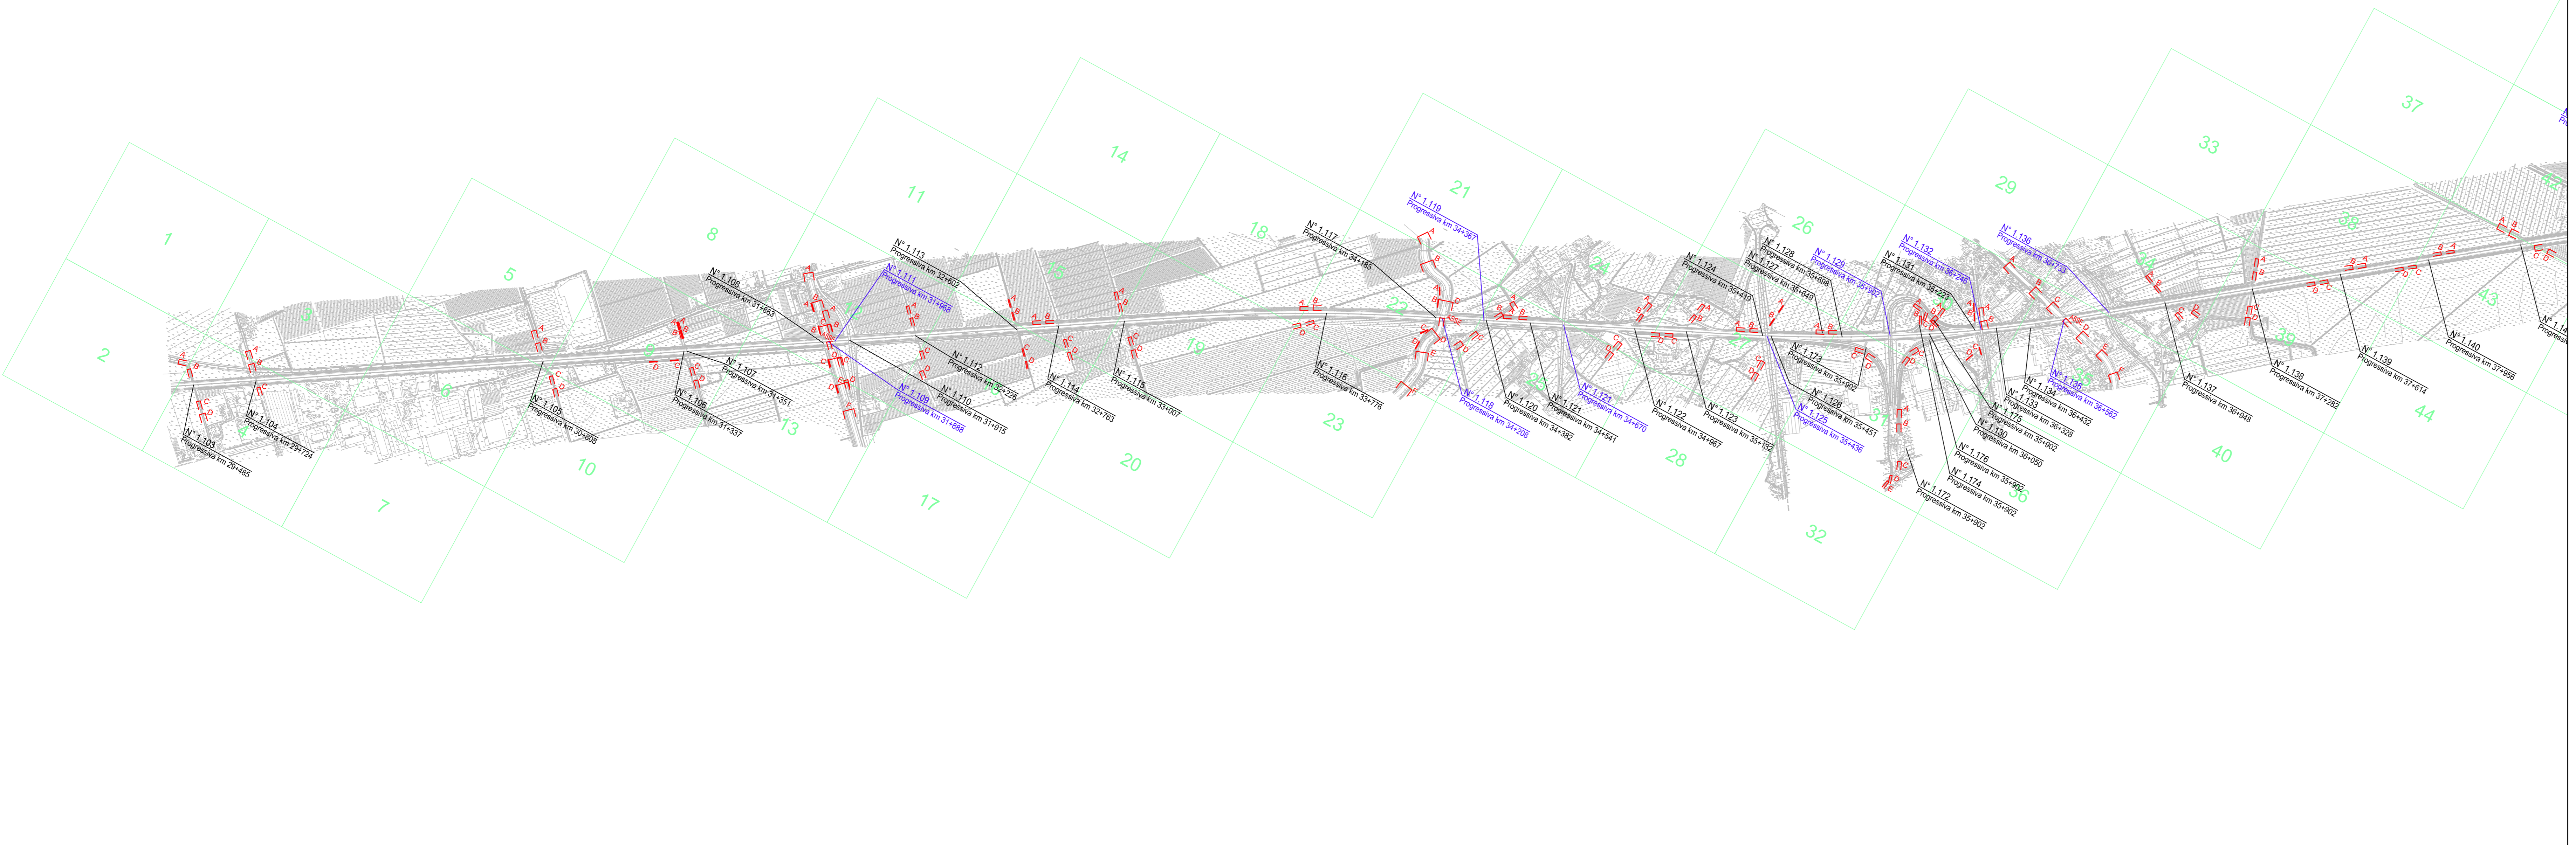




1

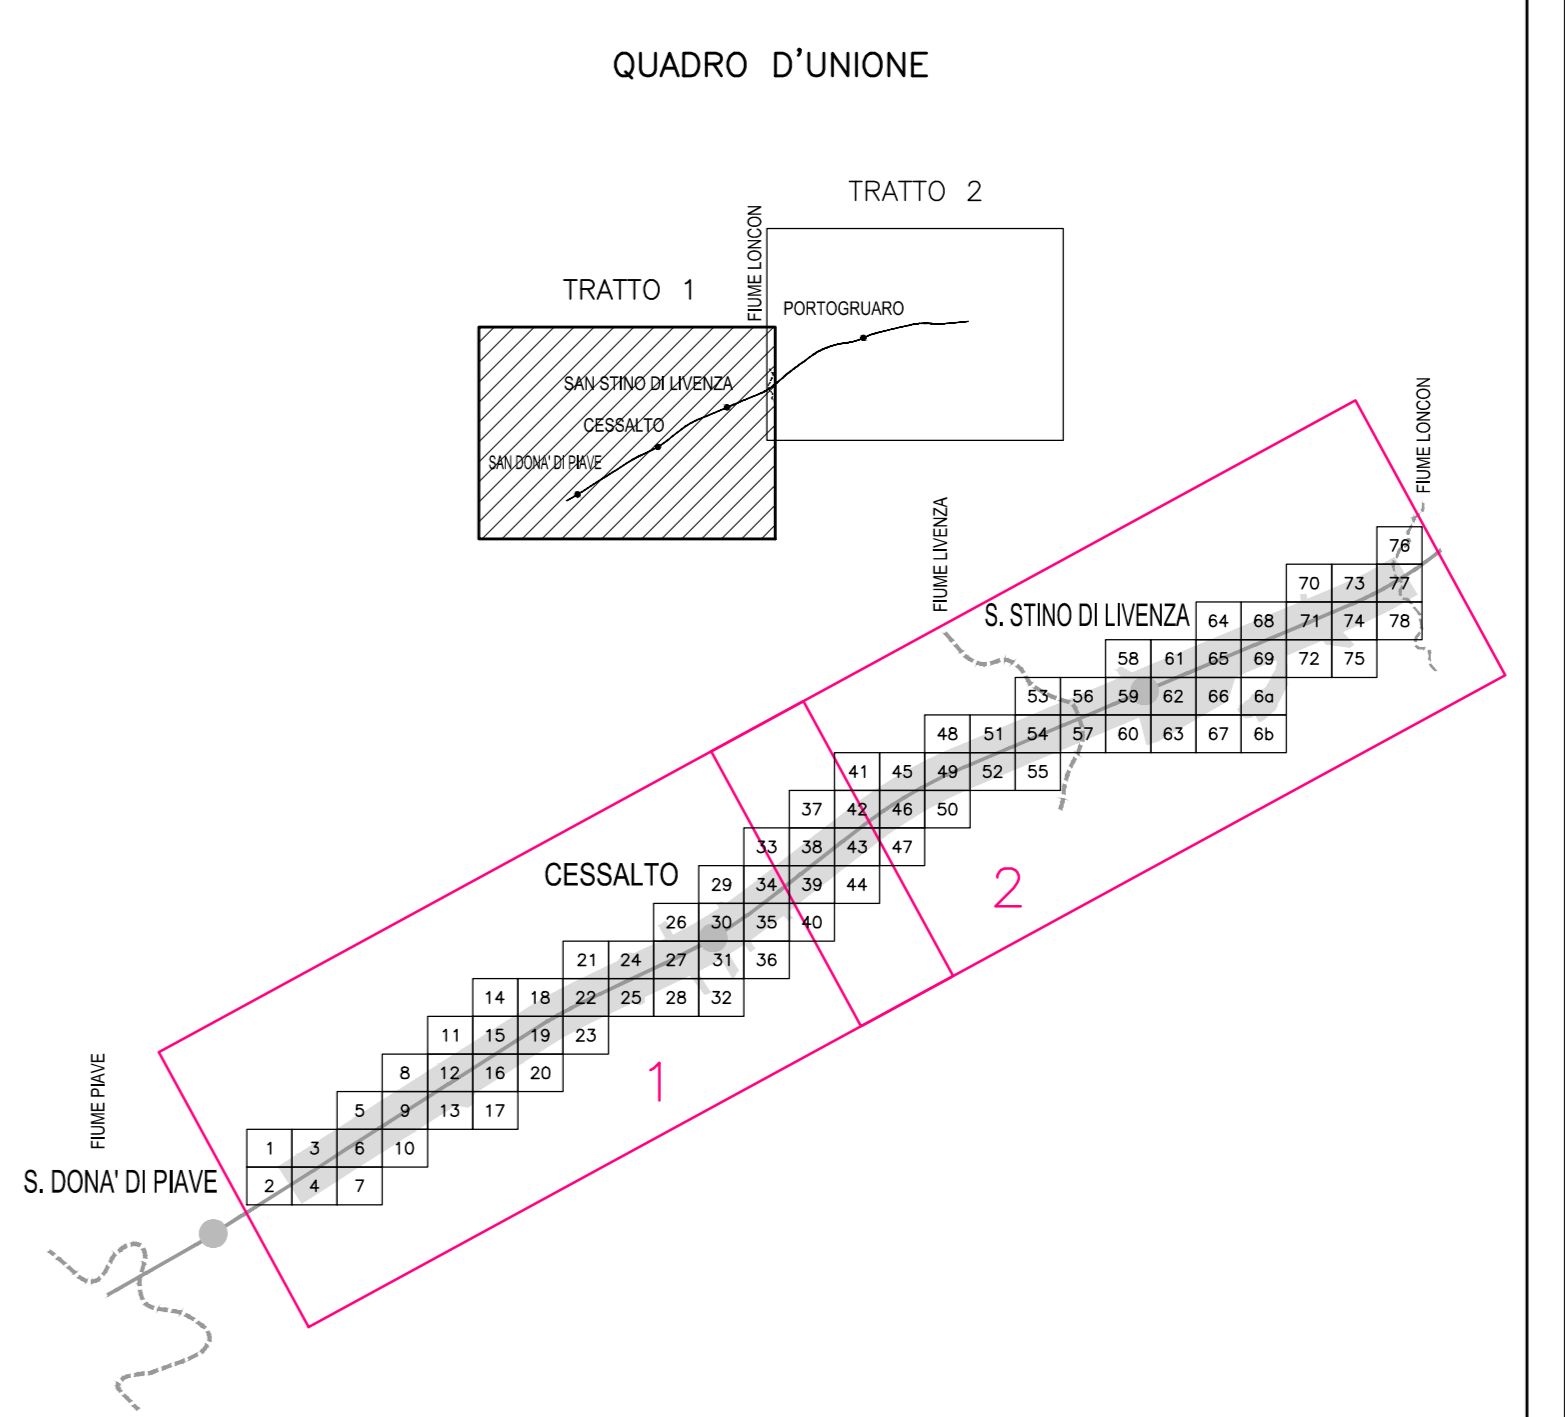

2

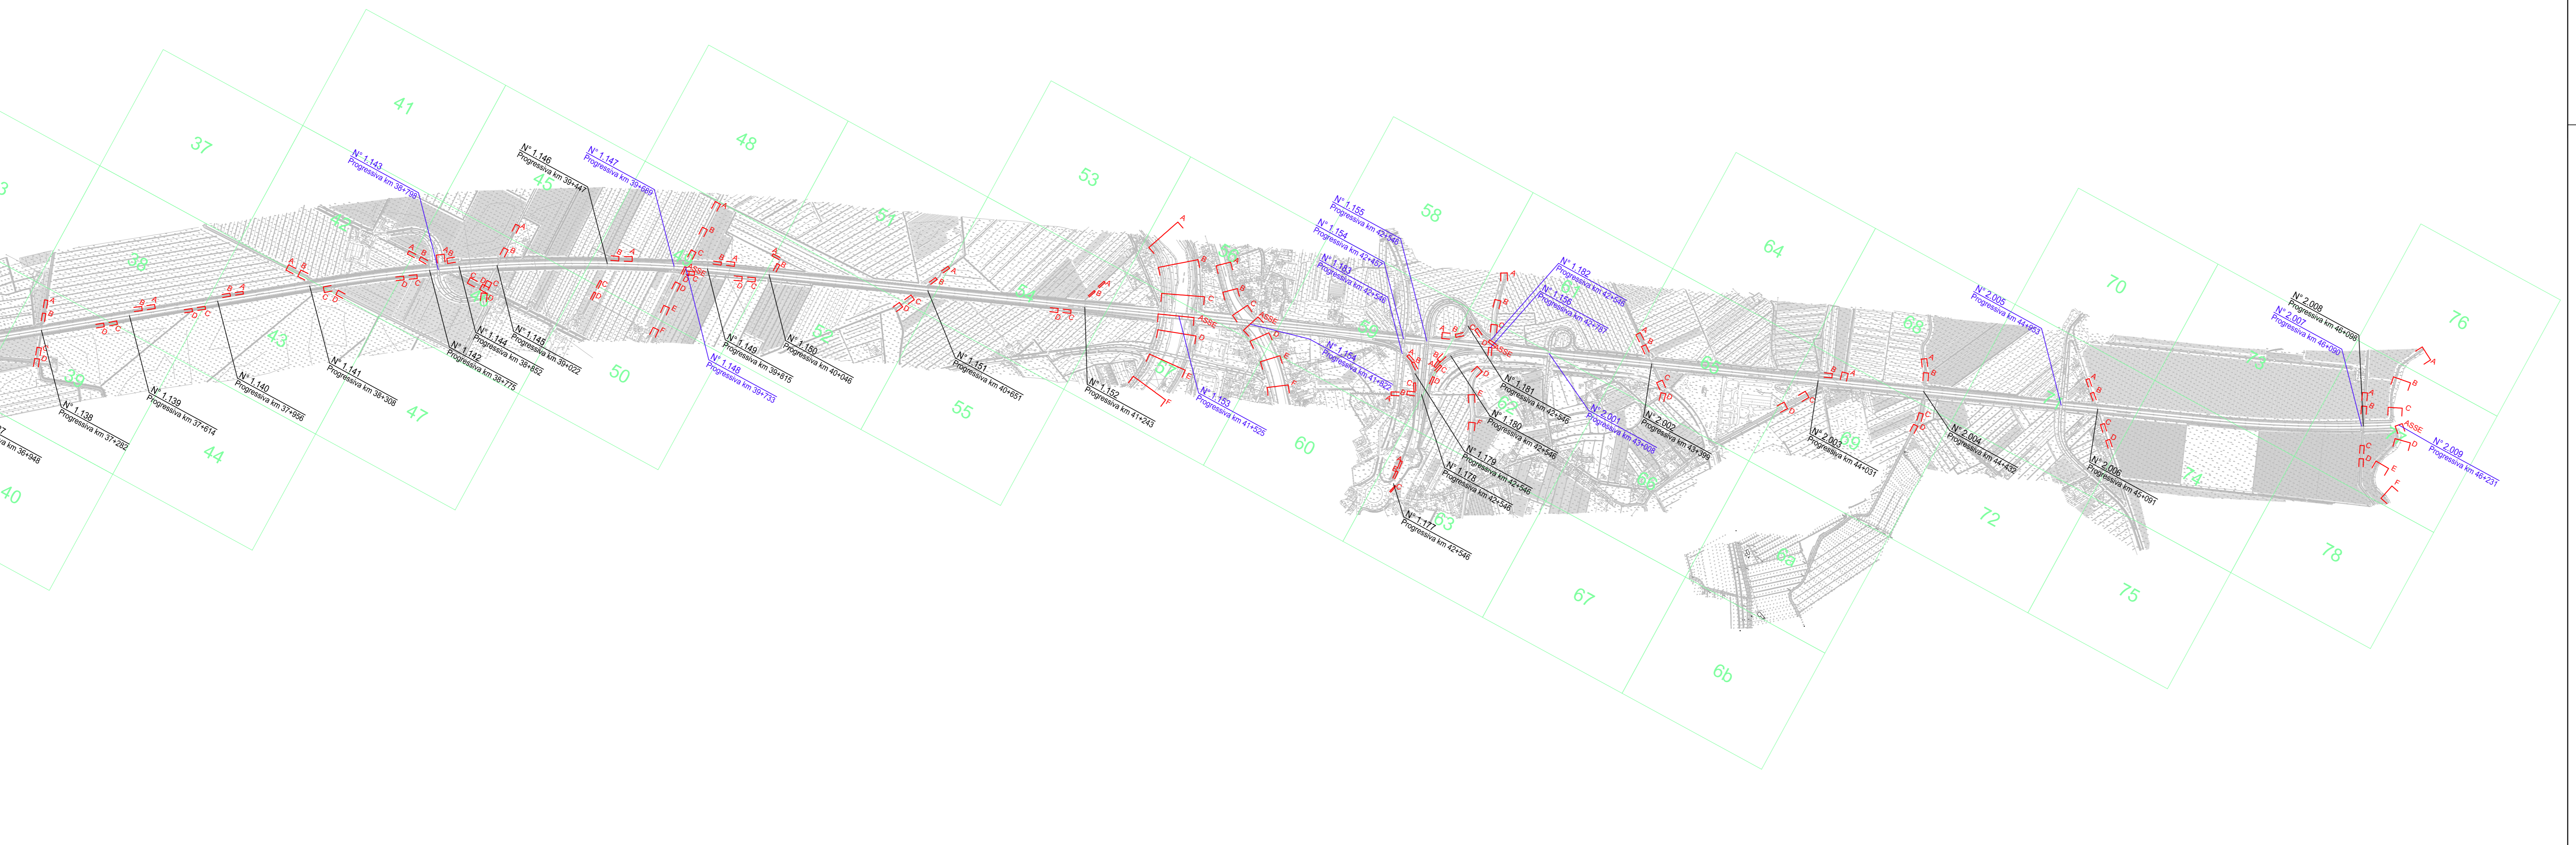

- LEGENDA**
- N° 2.088 Numero e progressiva opere maggiori
 - N° 2.089 Numero e progressiva tombini e canne armate
 - Sezioni idrauliche
 - 149 Numero foglio aerofotogrammetria

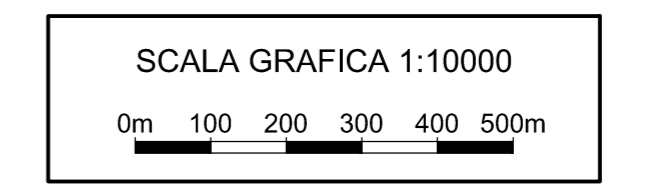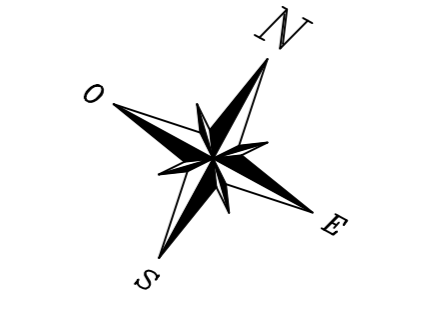

PT0491D	AS0001	B	CR	004	1	1	0	AO
---------	--------	---	----	-----	---	---	---	----

C.U.P. T61 B 07 00036 000 5

P.115

COMMISSARIO DELEGATO PER L'EMERGENZA DELLA MOBILITA' RIGUARDANTE LA A4 (TRATTO VENEZIA - TRIESTE) ED IL RACCORDO VILLESSE - GORIZIA

Legge 21 dicembre 2001 n. 443 (c.d. "Legge Obiettivo")
 Primo Programma Nazionale Infrastrutture Strategiche
 Intesa Generale Quadro Ministero Infrastrutture e Trasporti - Regione Autonoma Friuli-Venezia Giulia
 Intesa Generale Quadro Governo - Regione del Veneto
 CORRIDOI AUTOSTRADALI E STRADALI
 - CORRIDOI AUTOSTRADALI E STRADALI
 - COMPLETAMENTO DEL CORRIDOIO STRADALE 5 E DEI VALICHI CONFINARI
 - ASSE AUTOSTRALE
 - AMPLIAMENTO DELLA A4 CON LA TERZA CORSIA

TRATTO SAN DONA' DI PIAVE (progr. km 29+500) - SVINCOLO DI ALVISOPOLI (progr. km 63+000)

PROGETTO DEFINITIVO

TOPOGRAFIA E CARTOGRAFIA
 RILIEVO CELERIMETRICO
 OPERE D'ARTE E SEZIONI IDRAULICHE
 COROGRAFIA DI INQUADRAMENTO
 TRATTO 1 DAL km 29+500 AL km 46+231

TEMA
B
 N. ALLEGATO e SUBAL.
02.00 . 0.1

Scale: 1:10000

REPORT TECNICO OPERATIVO LOGISTICO
 S.p.A. AUTOPON VENEZIA

IL DIRETTORE GENERALE
 dott.ing. ENZO RAZZINI

IL DIRETTORE DELLA REGIONE
 dott.ing. GIUSEPPE CHERUBINI

IL DIRETTORE DELLA REGIONE
 dott.ing. EDUARDO PELLA

IL PROGETTISTA
 S.p.A. AUTOPON VENEZIA

COMMISSARIO DELEGATO PER L'EMERGENZA E RESPONSABILE UNICO DEL PROCEDIMENTO
 dott.ing. ENZO RAZZINI

NET INGENIERING SINA GEODATA

21A099 07 22 0

Elaborato tratto dal progetto definitivo dell'Ampliamento della A4 con la terza corsia, tratto San Donà di Piave - Alvisopoli

C.U.P. T61 B 07 00036 000 5

P.115C

COMMISSARIO DELEGATO PER L'EMERGENZA DELLA MOBILITA' RIGUARDANTE LA A4 (TRATTO VENEZIA - TRIESTE) ED IL RACCORDO VILLESSE - GORIZIA

Legge 21 dicembre 2001 n. 443 (c.d. "Legge Obiettivo")
 Primo Programma Nazionale Infrastrutture Strategiche
 Intesa Generale Quadro Ministero Infrastrutture e Trasporti - Regione Autonoma Friuli-Venezia Giulia
 Intesa Generale Quadro Governo - Regione del Veneto
 CORRIDOI AUTOSTRADALI E STRADALI
 - CORRIDOI AUTOSTRADALI E STRADALI
 - AMPLIAMENTO DELLA A4 CON LA TERZA CORSIA

IL LOTTO: TRATTO SAN DONA' DI PIAVE - SVINCOLO DI ALVISOPOLI
 Sub-lotto 3: Asse autostradale
NUOVO SVINCOLO E CASELLO DI SAN STINO DI LIVENZA

PROGETTO DEFINITIVO

TOPOGRAFIA E CARTOGRAFIA
 RILIEVO 2008 (con integrazioni 2009)
 Rilevo celerimetrico opere d'arte
 Corografia di inquadramento

TEMA
B
 N. ALLEGATO e SUBAL.
00.01.0.0

Scale: 1:10000

REPORT TECNICO OPERATIVO LOGISTICO
 S.p.A. AUTOPON VENEZIA

IL DIRETTORE GENERALE
 dott.ing. ENZO RAZZINI

IL DIRETTORE DELLA REGIONE
 dott.ing. GIUSEPPE CHERUBINI

IL DIRETTORE DELLA REGIONE
 dott.ing. EDUARDO PELLA

IL PROGETTISTA
 S.p.A. AUTOPON VENEZIA

COMMISSARIO DELEGATO PER L'EMERGENZA E RESPONSABILE UNICO DEL PROCEDIMENTO
 dott.ing. ENZO RAZZINI

NET INGENIERING SINA GEODATA

21A09K 20 11 1