Opera n° 2.002 - Progressiva km 43+399

Sezione **A**

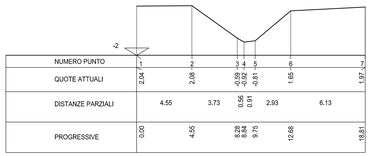

NUMERO PUNTO	1	2	3	4	5	6	7
QUOTE ATTUALI	2.04	2.08	-0.09	-0.02	-0.01	1.65	1.97
DISTANZE PARZIALI		4.55	3.73	0.56	0.91	2.93	6.13
PROGRESSIVE	0.00	4.55	8.28	8.84	9.75	12.68	18.81

Sezione **B**

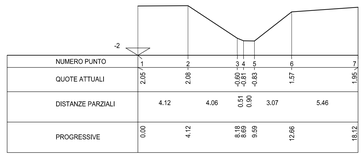

NUMERO PUNTO	1	2	3	4	5	6	7
QUOTE ATTUALI	2.65	2.08	-0.01	-0.05	-0.83	1.57	1.95
DISTANZE PARZIALI		4.12	4.06	0.51	0.80	3.07	5.46
PROGRESSIVE	0.00	4.12	8.18	8.69	9.49	12.56	18.02

Sezione **C**

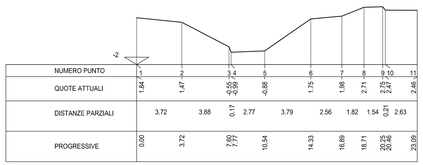

NUMERO PUNTO	1	2	3	4	5	6	7	8	9	10	11
QUOTE ATTUALI	1.84	1.47	-0.55	-0.99	-0.88	1.75	1.98	2.71	2.75	2.47	2.45
DISTANZE PARZIALI		3.72	3.88	0.17	2.77	3.79	2.56	1.82	1.54	0.21	2.63
PROGRESSIVE	0.00	3.72	7.60	7.77	10.54	14.33	16.89	18.71	20.25	20.46	23.09

Sezione **D**

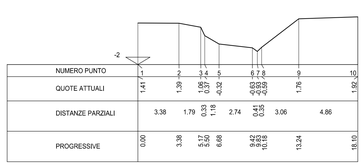

NUMERO PUNTO	1	2	3	4	5	6	7	8	9	10
QUOTE ATTUALI	1.41	1.39	1.06	0.97	-0.32	-0.63	-0.63	-0.59	1.76	1.92
DISTANZE PARZIALI		3.38	1.78	0.33	1.18	2.74	0.41	0.33	3.06	4.86
PROGRESSIVE	0.00	3.38	5.17	5.50	6.68	9.42	9.83	10.16	13.24	18.10

Opera n° 2.003 - Progressiva km 44+031

Sezione **A**

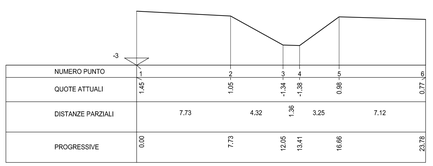

NUMERO PUNTO	1	2	3	4	5	6
QUOTE ATTUALI	1.45	1.05	-1.34	-1.38	0.98	0.77
DISTANZE PARZIALI		7.73	4.32	1.36	3.25	7.12
PROGRESSIVE	0.00	7.73	12.05	13.41	16.66	23.78

Sezione **B**

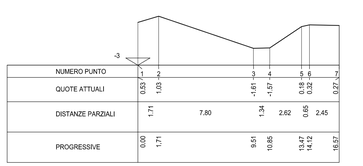

NUMERO PUNTO	1	2	3	4	5	6	7
QUOTE ATTUALI	0.53	1.03	-1.61	-1.57	0.18	0.32	0.27
DISTANZE PARZIALI	1.71	7.80	1.34	2.62	0.65	2.45	
PROGRESSIVE	0.00	1.71	9.51	10.85	13.47	14.12	16.57

Sezione **C**

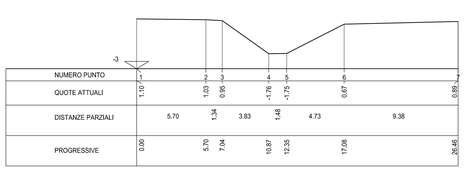

NUMERO PUNTO	1	2	3	4	5	6	7
QUOTE ATTUALI	1.10	1.03	0.95	-1.76	-1.75	0.67	0.69
DISTANZE PARZIALI		5.70	3.83	4.73	9.38		
PROGRESSIVE	0.00	5.70	7.04	10.87	12.35	17.08	26.46

Sezione **D**

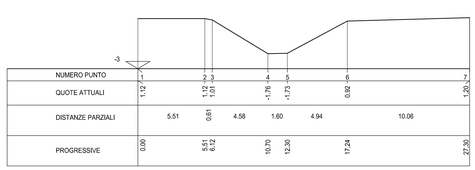

NUMERO PUNTO	1	2	3	4	5	6	7
QUOTE ATTUALI	1.12	1.12	1.01	-1.76	-1.73	0.92	1.20
DISTANZE PARZIALI		5.51	4.58	1.60	4.94	10.06	
PROGRESSIVE	0.00	5.51	6.12	10.70	12.30	17.24	27.30

SCALA GRAFICA 1:200

0m 2 4 6 8 10m

0		Prima emissione	31/03/2010	N. Masin	S. Padoan	T. Finocchietti	C. Rocca	G. Galasso
Rev. Est.	Rev. Int.	Descrizione	Data	Redatto	Verif.Resp. U.O.	Contr. CTP	Appr.Resp. ING	Visto PM

COMMESSA	LOTTO	OPERA	DOCUMENTO	TAVOLA	REV.	FORMATO
PT0491D	--	AS0001	B SZ 033	1 di 1	0	A1

Elaborato tratto dal
progetto definitivo dell'Ampliamento della A4 con la terza corsia,
tratto San Donà di Piave - Alvisopoli

C.U.P. I 61 B 07 00036 000 5

P.115

COMMISSARIO DELEGATO PER L'EMERGENZA DELLA MOBILITA' RIGUARDANTE LA A4 (TRATTO VENEZIA - TRIESTE) ED IL RACCORDO VILLESSE - GORIZIA
Ordinanza del Presidente del Consiglio dei Ministri
n° 3702 del 05 settembre 2008
VIA LAZZARETTO VECCHIO, 26 - 34123 TRIESTE
Tel 040 3189542 - 0432 925542 - Fax 040 3189545 commissario@autovie.it

Legge 21 dicembre 2001 n. 443 (c.d. "Legge Obiettivo")
Primo Programma Nazionale Infrastrutture Strategiche
Intesa Generale Quadro Ministero Infrastrutture e Trasporti - Regione Autonoma Friuli-Venezia Giulia
Intesa Generale Quadro Governo - Regione del Veneto

- CORRIDOI AUTOSTRADALI E STRADALI
- COMPLEMENTO DEL CORRIDOIO STRADALE 5 E DEI VALICHI CONFINARI
- ASSE AUTOSTRADALE
- AMPLIAMENTO DELLA A4 CON LA TERZA CORSIA

TRATTO SAN DONA' DI PIAVE (progr. km 29+500) - SVINCOLO DI ALVISOPOLI (progr. km 63+000)

PROGETTO DEFINITIVO

TOPOGRAFIA E CARTOGRAFIA
RILIEVO CELERIMETRICO
SEZIONI IDRAULICHE
OPERA N° 2.002 E N° 2.003

Scala: 1:200

TEMATICA: **B**
N. ALLEGATO e SUB.ALL.: 04.00 . 3.3

3	
2	
1	
0	31/03/2010 Prima emissione
REV.	DESCRIZIONE DELLA REVISIONE

MANDATARIA: NET ENGINEERING — Via Squero, 12 - 35043 Monselice (PD)
MANDANTI: SINA; GEODATA GEOINGEGNERIA CONSULTANTS; VENETO PROGETTI S.C.

Il responsabile dell'integrazione tra le varie prestazioni specialistiche
ORDINE DEGLI INGEGNERI DELLA PROVINCIA DI VERONA — dott. ing. MARCO MARCELLO — N. 1223

IL PROGETTISTA
NET ENGINEERING — Via Squero, 12 - 35043 Monselice (PD)
ORDINE DEGLI INGEGNERI DELLA PROVINCIA DI VERONA — dott. ing. MARCO MARCELLO — N. 1223

SUPPORTO TECNICO OPERATIVO LOGISTICO
s.p.a. AUTOVIE VENETE
34123 TRIESTE - Via V. Locchi, 19 - tel. 040/3189111
Società soggetta all'attività di direzione e coordinamento da parte di Friulia S.p.A. - Finanziaria Regionale Friuli-Venezia Giulia
CONCESSIONARIA AUTOSTRADE A4 VENEZIA - TRIESTE
A23 PALMANOVA - CONEGLIANO
A28 PORTOGRUARO - CONEGLIANO

IL DIRETTORE DELL'AREA OPERATIVA: dott.ing. Enrico RAZZINI
IL DIRETTORE DELL'AREA SVILUPPO: dott.ing. Giancarlo CHERMETZ
IL CAPO PROGETTO: dott.ing. Edoardo PELLA

COMMISSARIO DELEGATO PER L'EMERGENZA
IL RESPONSABILE UNICO DEL PROCEDIMENTO
dott.ing. Enrico RAZZINI

NOME FILE:	DATA PROGETTO:	CODICE MACRO	ANNO	N.PROGETTO	REVISIONE
20118000130_SEZIONI 2002-2003.DWG 20118000130_SEZIONI 2002-2003.PLT	31.03.2009	21A099	07	22	0

C.U.P. I 61 B 07 00036 000 5

P.115C

COMMISSARIO DELEGATO PER L'EMERGENZA DELLA MOBILITA' RIGUARDANTE LA A4 (TRATTO VENEZIA - TRIESTE) ED IL RACCORDO VILLESSE - GORIZIA
Ordinanza del Presidente del Consiglio dei Ministri
n° 3702 del 05 settembre 2008 e s.m.i.
VIA VITTORIO LOCCHI N. 19 - 34143 - TRIESTE
Tel 040 3189542 - 0432 925542 - Fax 040 3189545
commissario@autovie.it - commissario@pec.commissarioterzacorsia.it

Legge 21 dicembre 2001 n. 443 (c.d. "Legge Obiettivo")
Primo Programma Nazionale Infrastrutture Strategiche
Intesa Generale Quadro Ministero Infrastrutture e Trasporti - Regione Autonoma Friuli Venezia Giulia
Intesa Generale Quadro Governo - Regione del Veneto
CORRIDOI AUTOSTRADALI E STRADALI
COMPLEMENTO DEL CORRIDOIO STRADALE 5 E DEI VALICHI CONFINARI
ASSE AUTOSTRADALE
AMPLIAMENTO DELLA A4 CON LA TERZA CORSIA
Il LOTTO: TRATTO SAN DONA' DI PIAVE - SVINCOLO DI ALVISOPOLI
Sub-lotto 3: Asse autostradale
NUOVO SVINCOLO E CASELLO DI SAN STINO DI LIVENZA

PROGETTO DEFINITIVO

TOPOGRAFIA E CARTOGRAFIA
Rilievo 2008 (con integrazioni 2009)
Rilievo celerimetrico opere d'arte
Sezioni idrauliche opera n. 2.002 e n. 2.003

Scala 1 : 200

TEMATICA: **B**
N. ALLEGATO e SUB.ALL.: 00.01.3.0

4					
3					
2					
1	27.05.2022	Prima emissione	LN	MR	EP
REV.	DATA	DESCRIZIONE DELLA REVISIONE	REDATTO	VERIFICATO	APPROVATO

COORDINAMENTO E PROGETTAZIONE GENERALE:
S.p.A. AUTOVIE VENETE :
Firmato digitalmente ai sensi dell'art. 24 del D.Lgs. 82/2005 e s.m.i. da:
dott. ing. Matteo RIVERANI
dott. ing. Edoardo PELLA

ORDINE DEGLI INGEGNERI DELLA PROVINCIA DI TRIESTE — dott. ing. EDOARDO PELLA — n.2173A
Dott. Ing. MATTEO RIVERANI N. 1551 A 2374

PROGETTAZIONE SPECIALISTICA:
Firmato digitalmente ai sensi dell'art. 24 del D.Lgs. 82/2005 e s.m.i. da:

SUPPORTO TECNICO OPERATIVO LOGISTICO
s.p.a. AUTOVIE VENETE
34143 TRIESTE - Via V. Locchi, 19 - tel. 040/3189111
Società soggetta all'attività di direzione e coordinamento da parte di Friulia S.p.A. - Finanziaria Regionale Friuli-Venezia Giulia
CONCESSIONARIA AUTOSTRADE A4 VENEZIA - TRIESTE
A23 PALMANOVA - CODROIPO
A28 PORTOGRUARO - CONEGLIANO
A57 VILLESSE - GORIZIA
A57 TANGENZIALE DI MESTRE

DIREZIONE TECNICA:
IL DIRETTORE
dott. ing. Paolo PERCO

IL CAPO COMMESSA:
Firmato digitalmente ai sensi dell'art. 24 del D.Lgs. 82/2005 e s.m.i. da:
dott. ing. Edoardo PELLA

COMMISSARIO DELEGATO PER L'EMERGENZA
IL RESPONSABILE UNICO DEL PROCEDIMENTO
dott. ing. Paolo PERCO

NOME FILE:	DATA PROGETTO:	CODICE MACRO	ANNO	N.PROGETTO	REVISIONE
20118000130.dwg 20118000130.pdf	31.05.2022	21A09K	20	11	1

Il presente elaborato è stato redatto dall'ATI NET Engineering s.p.a. - SINA s.p.a. - Geodata s.p.a. e Veneto Progetti s.c. La proprietà e l'uso di esso sono limitate e consentiti unicamente in forza di contratto scritto e nei limiti da questo fissati.