

C.U.P. I 61 B 07 00036 000 5

P.115

COMMISSARIO DELEGATO PER L'EMERGENZA DELLA MOBILITA' RIGUARDANTE LA A4 (TRATTO VENEZIA - TRIESTE) ED IL RACCORDO VILLESSE - GORIZIA

Ordinanza del Presidente del Consiglio dei Ministri n° 3702 del 05 settembre 2008  
VIA LAZZARETTO VECCHIO, 26 - 34123 TRIESTE  
Tel 040 3189542 - 0432 925542 - Fax 040 3189545 commissario@autovie.it

Legge 21 dicembre 2001 n. 443 (c.d. "Legge Obiettivo")

Primo Programma Nazionale Infrastrutture Strategiche  
Intesa Generale Quadro Ministero Infrastrutture e Trasporti - Regione Autonoma Friuli Venezia Giulia  
Intesa Generale Quadro Governo - Regione del Veneto

CORRIDOI AUTOSTRADALI E STRADALI  
CORRIDOIO STRADALE 5 E DEI VALICHI CONFINARI  
ASSE AUTOSTRADALE

AMPLIAMENTO DELLA A4 CON LA TERZA CORSIA

II LOTTO: TRATTO SAN DONA' DI PIAVE - SVINCOLO DI ALVISOPOLI  
Sub-lotto 1: Asse autostradale dalla progr. km 451+021 (ex 54+545) alla progr. km 459+776 (ex 63+300) e Canale di gronda Fosson-Loncon

PROGETTO ESECUTIVO

TOPOGRAFIA E CARTOGRAFIA  
RILIEVI TOPOGRAFICI INTEGRATIVI  
CANALE DI GRONDA 3 LONCON-FOSSON  
PLANIMETRIA DI DETTAGLIO  
PLANIMETRIA 04

TEMATICA  
**B**  
N. ALLEGATO e SUB.ALL.  
02.05.2.d

Scala 1 : 200

3					
2					
1					
0	30.09.2016	Prima emissione		CD	CD EP
REV	DATA	DESCRIZIONE DELLA MODIFICA	REDAZIONE	VERIFICATO	APPROVATO

COORDINAMENTO E PROGETTAZIONE GENERALE:  
S.p.A. AUTOVIE VENETE:  
dott. ing. Edoardo PELLA  
dott. ing. Stefano DI SANTOLO



PROGETTAZIONE SPECIALISTICA:  
TOPOGRAFIA E CARTOGRAFIA  
STUDIO TECNICO D'OGNORICO  
geom. Claudio D'OGNORICO




SUPPORTO TECNICO OPERATIVO LOGISTICO  
**S.p.A. AUTOVIE VENETE**  
34143 TRIESTE - Via V. Locchi, 19 - tel. 0403189111  
Società specializzata nell'attività di direzione e coordinamento del gruppo di  
Fosson S.p.A. - Finanziaria Regionale Friuli-Venezia Giulia

IL CAPO COMMESSA:  
dott. ing. Edoardo PELLA  
IL DIRETTORE AREA OPERATIVA:  
dott. ing. Enrico RAZZINI

COMMISSARIO DELEGATO PER L'EMERGENZA  
IL RESPONSABILE UNICO DEL PROCEDIMENTO  
dott. ing. Enrico RAZZINI

NOME FILE:  
140180202040.dwg  
140180202040.pdf  
DATA PROGETTO:  
30.09.2016  
CODICE MISTRO:  
21A099  
ANNO:  
14  
Mese:  
01  
Giorno:  
0

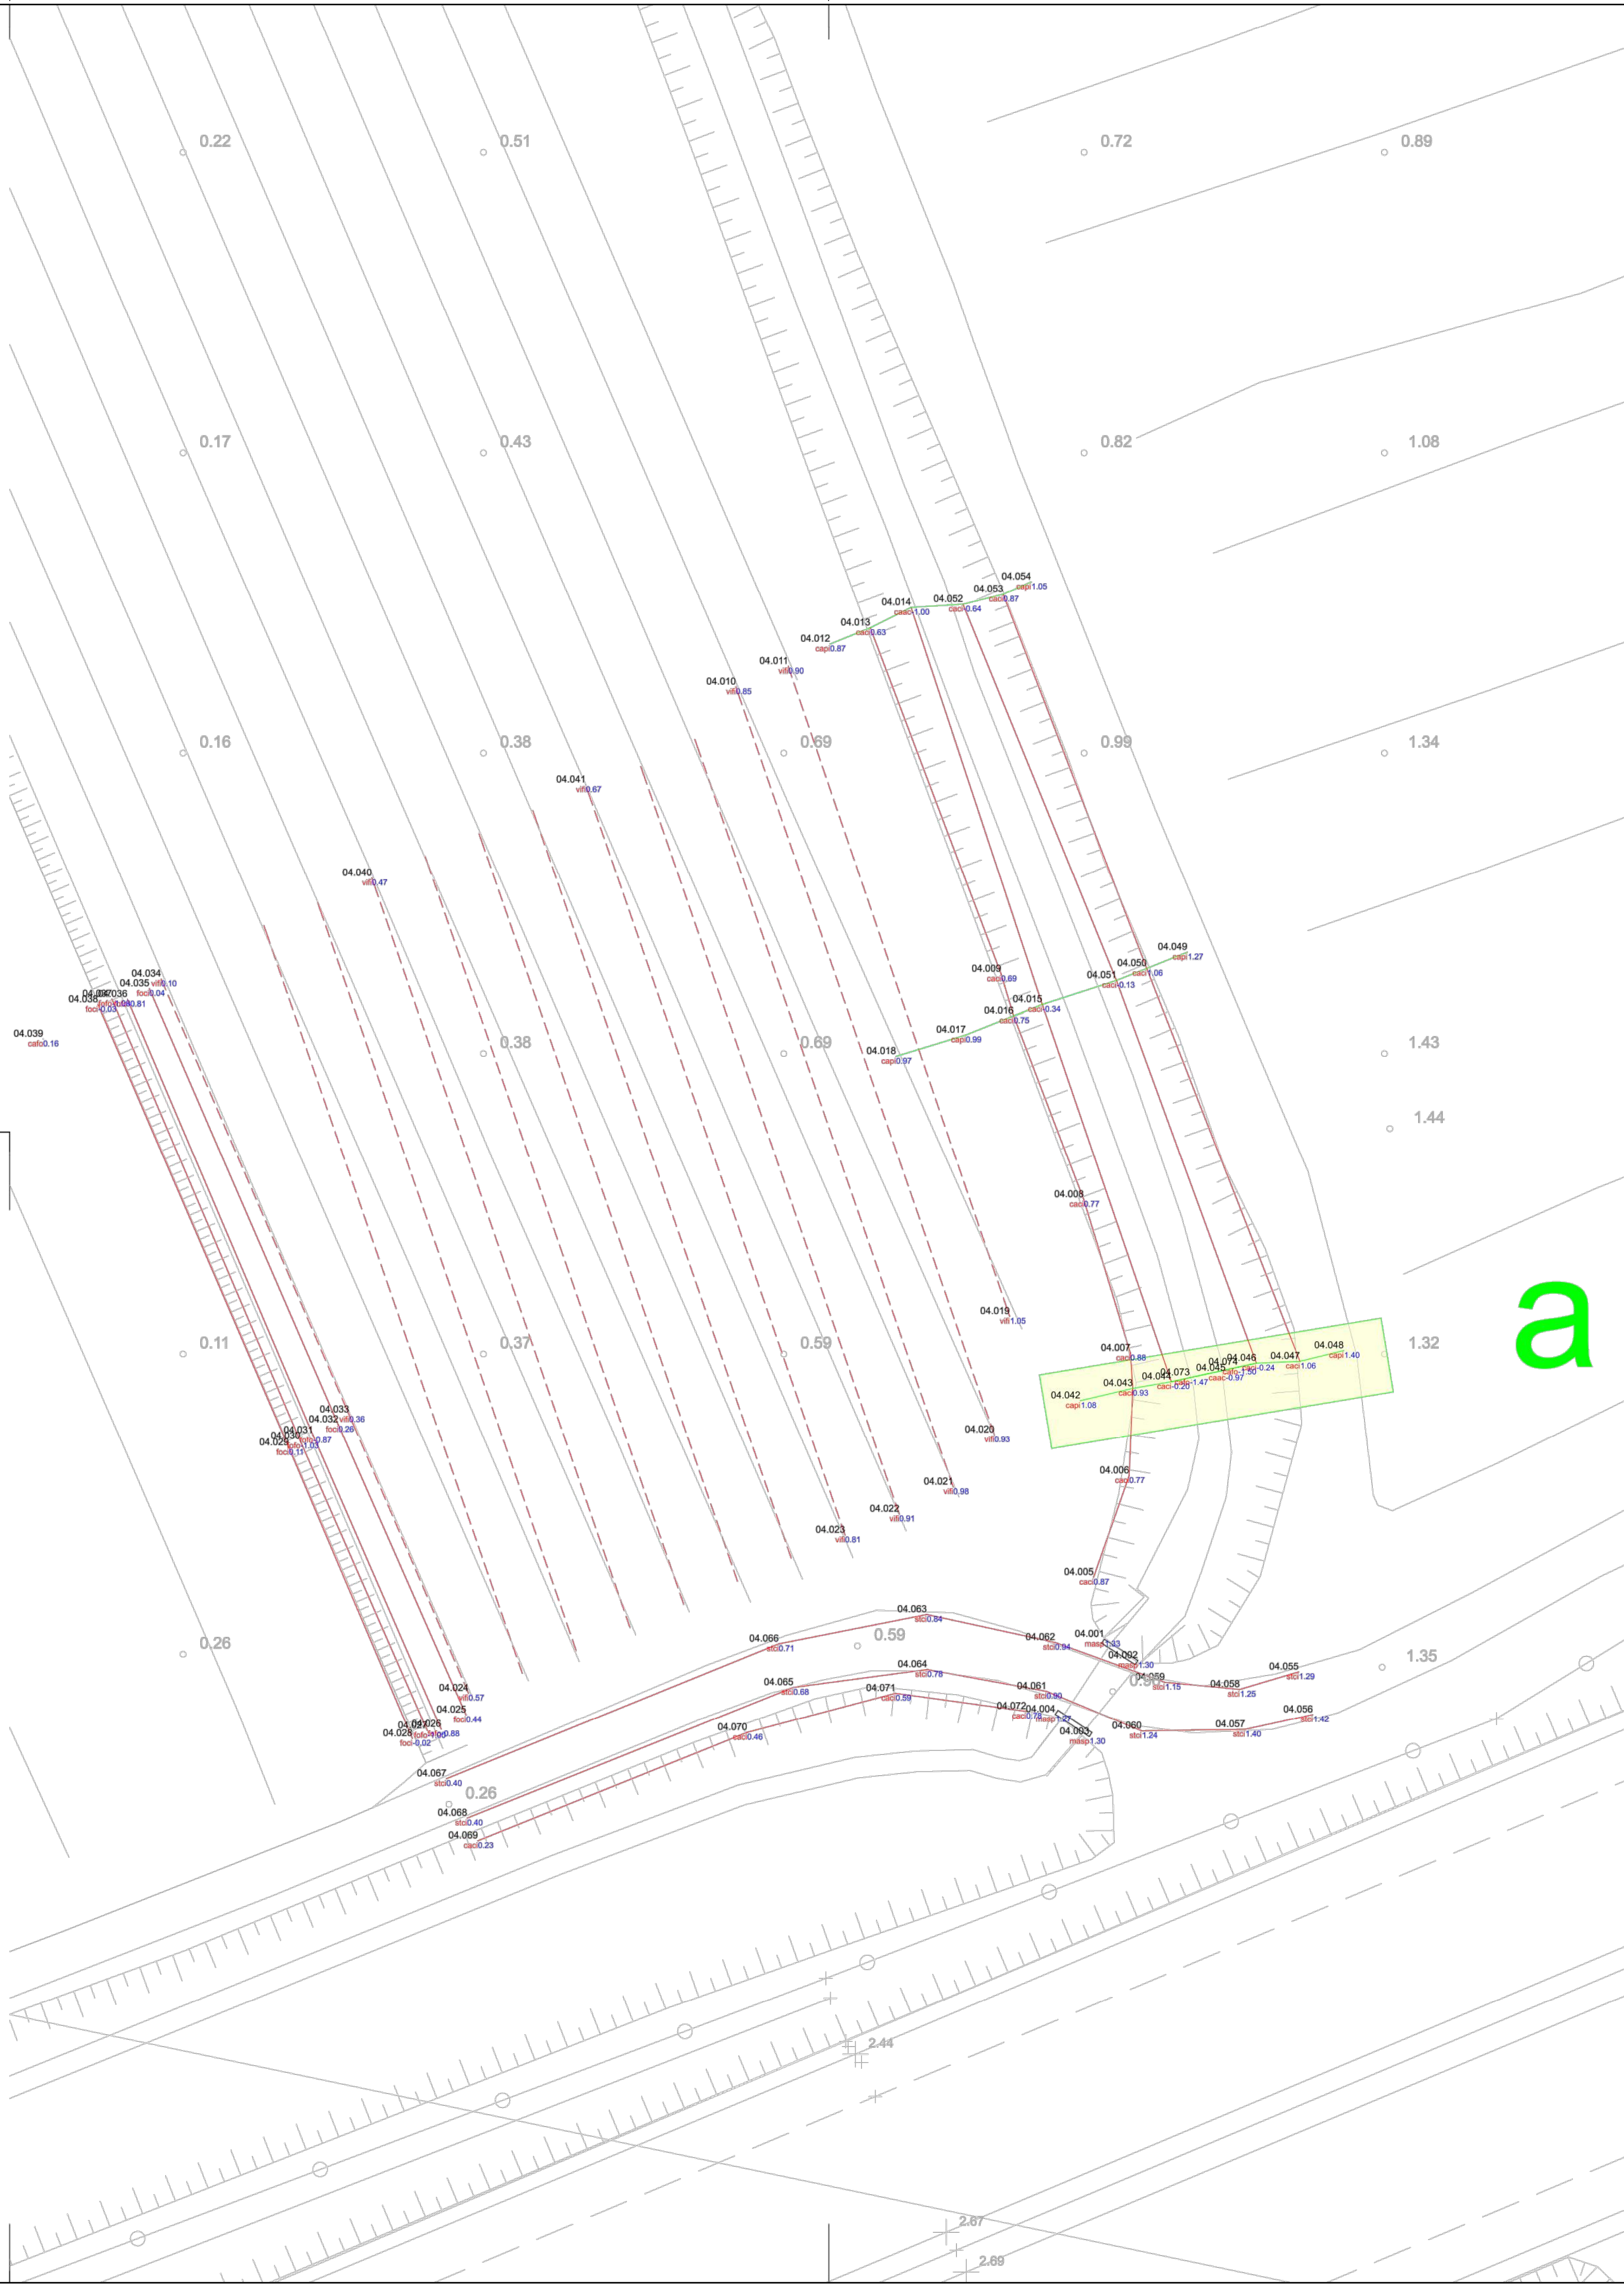

Elaborato tratto dal progetto esecutivo dell'Ampliamento della A4 con la terza corsia, Il Lotto - Tratto San Donà di Piave - Alvisopoli Sub lotto 1 - Canale di gronda Fosson-Loncon

C.U.P. I 61 B 07 00036 000 5

P.115C

COMMISSARIO DELEGATO PER L'EMERGENZA DELLA MOBILITA' RIGUARDANTE LA A4 (TRATTO VENEZIA - TRIESTE) ED IL RACCORDO VILLESSE - GORIZIA

Ordinanza del Presidente del Consiglio dei Ministri n° 3702 del 05 settembre 2008 e s.m.i.  
VIA VITTORIO LOCCHI N. 19 - 34143 - TRIESTE  
Tel 040 3189542 - 0432 925542 - Fax 040 3189545  
commissario@autovie.it - commissario@pcc.commissarioterzacoscia.it

Legge 21 dicembre 2001 n. 443 (c.d. "Legge Obiettivo")  
Primo Programma Nazionale Infrastrutture Strategiche  
Intesa Generale Quadro Ministero Infrastrutture e Trasporti - Regione Autonoma Friuli Venezia Giulia  
Intesa Generale Quadro Governo - Regione del Veneto

CORRIDOI AUTOSTRADALI E STRADALI  
CORRIDOIO STRADALE 5 E DEI VALICHI CONFINARI  
ASSE AUTOSTRADALE

AMPLIAMENTO DELLA A4 CON LA TERZA CORSIA  
II LOTTO: TRATTO SAN DONA' DI PIAVE - SVINCOLO DI ALVISOPOLI  
Sub-lotto 3: Asse autostradale


NUOVO SVINCOLO E CASELLO DI SAN STINO DI LIVENZA  
PROGETTO DEFINITIVO

TOPOGRAFIA E CARTOGRAFIA  
Rilievo integrativo canale gronda 2016  
Planimetria di dettaglio 04

TEMATICA  
**B**  
N. ALLEGATO e SUB.ALL.  
02.04.0.0  
Scala 1 : 200

4					
3					
2					
1					
0	27.05.2022	Prima emissione		LN	MR EP
REV	DATA	DESCRIZIONE DELLA MODIFICA	REDAZIONE	VERIFICATO	APPROVATO

COORDINAMENTO E PROGETTAZIONE GENERALE:  
S.p.A. AUTOVIE VENETE:  
Firmato digitalmente ai sensi dell'art. 24 del D.Lgs. 82/2005 e s.m.i. da:  
dott. ing. Edoardo PELLA  
dott. ing. Matteo RIVERANI  
dott. ing. Edoardo PELLA

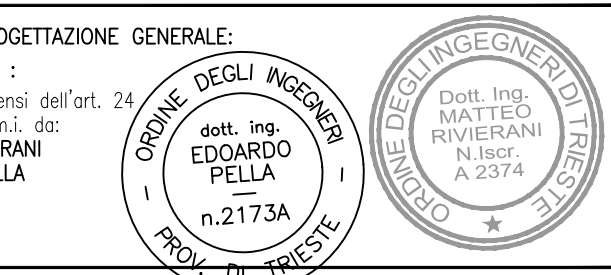

PROGETTAZIONE SPECIALISTICA:  
Firmato digitalmente ai sensi dell'art. 24 del D.Lgs. 82/2005 e s.m.i. da:  
dott. ing. Edoardo PELLA

COMMISSARIO DELEGATO PER L'EMERGENZA  
IL RESPONSABILE UNICO DEL PROCEDIMENTO  
dott. ing. Paolo PERCO

NOME FILE:  
2011802040.dwg  
2011802040.pdf  
DATA PROGETTO:  
31.05.2022  
CODICE MISTRO:  
21A09K  
ANNO:  
20  
Mese:  
11  
Giorno:  
1

SUPPORTO TECNICO OPERATIVO LOGISTICO  
**S.p.A. AUTOVIE VENETE**  
34143 TRIESTE - Via V. Locchi, 19 - tel. 0403189111  
Società specializzata nell'attività di direzione e coordinamento del gruppo di  
Fosson S.p.A. - Finanziaria Regionale Friuli-Venezia Giulia  
CONCESSIONARIA AUTOSTRADALE  
A4 VENEZIA - TRIESTE  
A20 PORTOGRILLANO - CORTICELLANO  
ASV VILLESSE - GORIZIA  
ASV FANGEGNANZA DI MESTRE

IL CAPO COMMESSA:  
dott. ing. Paolo PERCO  
IL DIRETTORE:  
dott. ing. Edoardo PELLA

COMMISSARIO DELEGATO PER L'EMERGENZA  
IL RESPONSABILE UNICO DEL PROCEDIMENTO  
dott. ing. Paolo PERCO