

C.U.P. | 61 B 07 00036 000 5

P.115

**COMMISSARIO DELEGATO PER L'EMERGENZA DELLA MOBILITA' RIGUARDANTE LA A4 (TRATTO VENEZIA - TRIESTE) ED IL RACCORDO VILLESSE - GORIZIA**

Ordinanza del Presidente del Consiglio dei Ministri n° 3702 del 05 settembre 2008

VIA LAZZARETTO VECCHIO, 26 - 34123 TRIESTE  
Tel 040 3189542 - 0432 925542 - Fax 040 3189545 commissario@autovie.it

Legge 21 dicembre 2001 n. 443 (c.d. "Legge Obiettivo")  
Primo Programma Nazionale Infrastrutture Strategiche  
Intesa Generale Quadro Ministero Infrastrutture e Trasporti - Regione Autonoma Friuli Venezia Giulia  
Intesa Generale Quadro Governo - Regione del Veneto  
CORRIDOI AUTOSTRADALI E STRADALI  
COMPLEMENTO DEL CORRIDOIO STRADALE 5 E DEI VALICHI CONFINARI  
ASSE AUTOSTRADALE  
AMPLIAMENTO DELLA A4 CON LA TERZA CORSIA

**II LOTTO: TRATTO SAN DONA' DI PIAVE - SVINCOLO DI ALVISOPOLI**  
Sub-lotto 1: Asse autostradale dalla progr. km 451+021 (ex 54+545) alla progr. km 459+776 (ex 63+300) e Canale di gronda Fosson-Loncon

**PROGETTO ESECUTIVO**

TOPOGRAFIA E CARTOGRAFIA  
RILIEVI TOPOGRAFICI INTEGRATIVI  
CANALE DI GRONDA 3 LONCON-FOSSON  
PLANIMETRIA DI DETTAGLIO  
PLANIMETRIA 12

TEMATICA  
**B**  
N. ALLEGATO e SUB.ALL.  
**02.05.2.n**

Scala 1 : 200

3						
2						
1						
0	30.09.2016	Prima emissione		CD	CD	EP

**COORDINAMENTO E PROGETTAZIONE GENERALE:**  
S.p.A. AUTOVIE VENETE:  
dott. ing. Edoardo PELLA  
dott. ing. Stefano DI SANTOLO

**ORDINE DEGLI INGEGNERI**  
dott. ing. STEFANO DI SANTOLO  
Albo n.456  
PROV. DI GORIZIA

**ORDINE DEGLI INGEGNERI**  
dott. ing. EDOARDO PELLA  
n.2173A  
PROV. DI TRIESTE

**SUPPORTO TECNICO OPERATIVO LOGISTICO**  
S.p.A. AUTOVIE VENETE  
34143 TRIESTE - Via V. Locchi, 19 - tel. 0403189111  
Società soggetta all'attività di direzione e coordinamento da parte di Friula S.p.A. - Finanziaria Regionale Friuli-Venezia Giulia

CONCESSIONARIA AUTOSTRADE  
A4 VENEZIA - TRIESTE  
A23 PALMANOVA - UDINE  
A28 PORTOGRUARO - CONEGLIANO

IL CAPO COMMESSA:  
dott.ing. Edoardo PELLA

IL DIRETTORE AREA OPERATIVA:  
dott.ing. Enrico RAZZINI

**COMMISSARIO DELEGATO PER L'EMERGENZA**  
IL RESPONSABILE UNICO DEL PROCEDIMENTO  
dott.ing. Enrico RAZZINI


PROGETTAZIONE SPECIALISTICA:  
TOPOGRAFIA E CARTOGRAFIA  
STUDIO TECNICO D'ODORICO  
geom. Claudio D'ODORICO

COLLEGIO DEI GEOMETRI  
1413  
VENEZIA

NOME FILE:  
1401B02052r0.dwg  
1401B02052r0.pdf

DATA PROGETTO:  
30.09.2016

21A099 | 14 | 01 | 0  
CODICE MASTRO ANNO N.PROGETTO REVISIONE

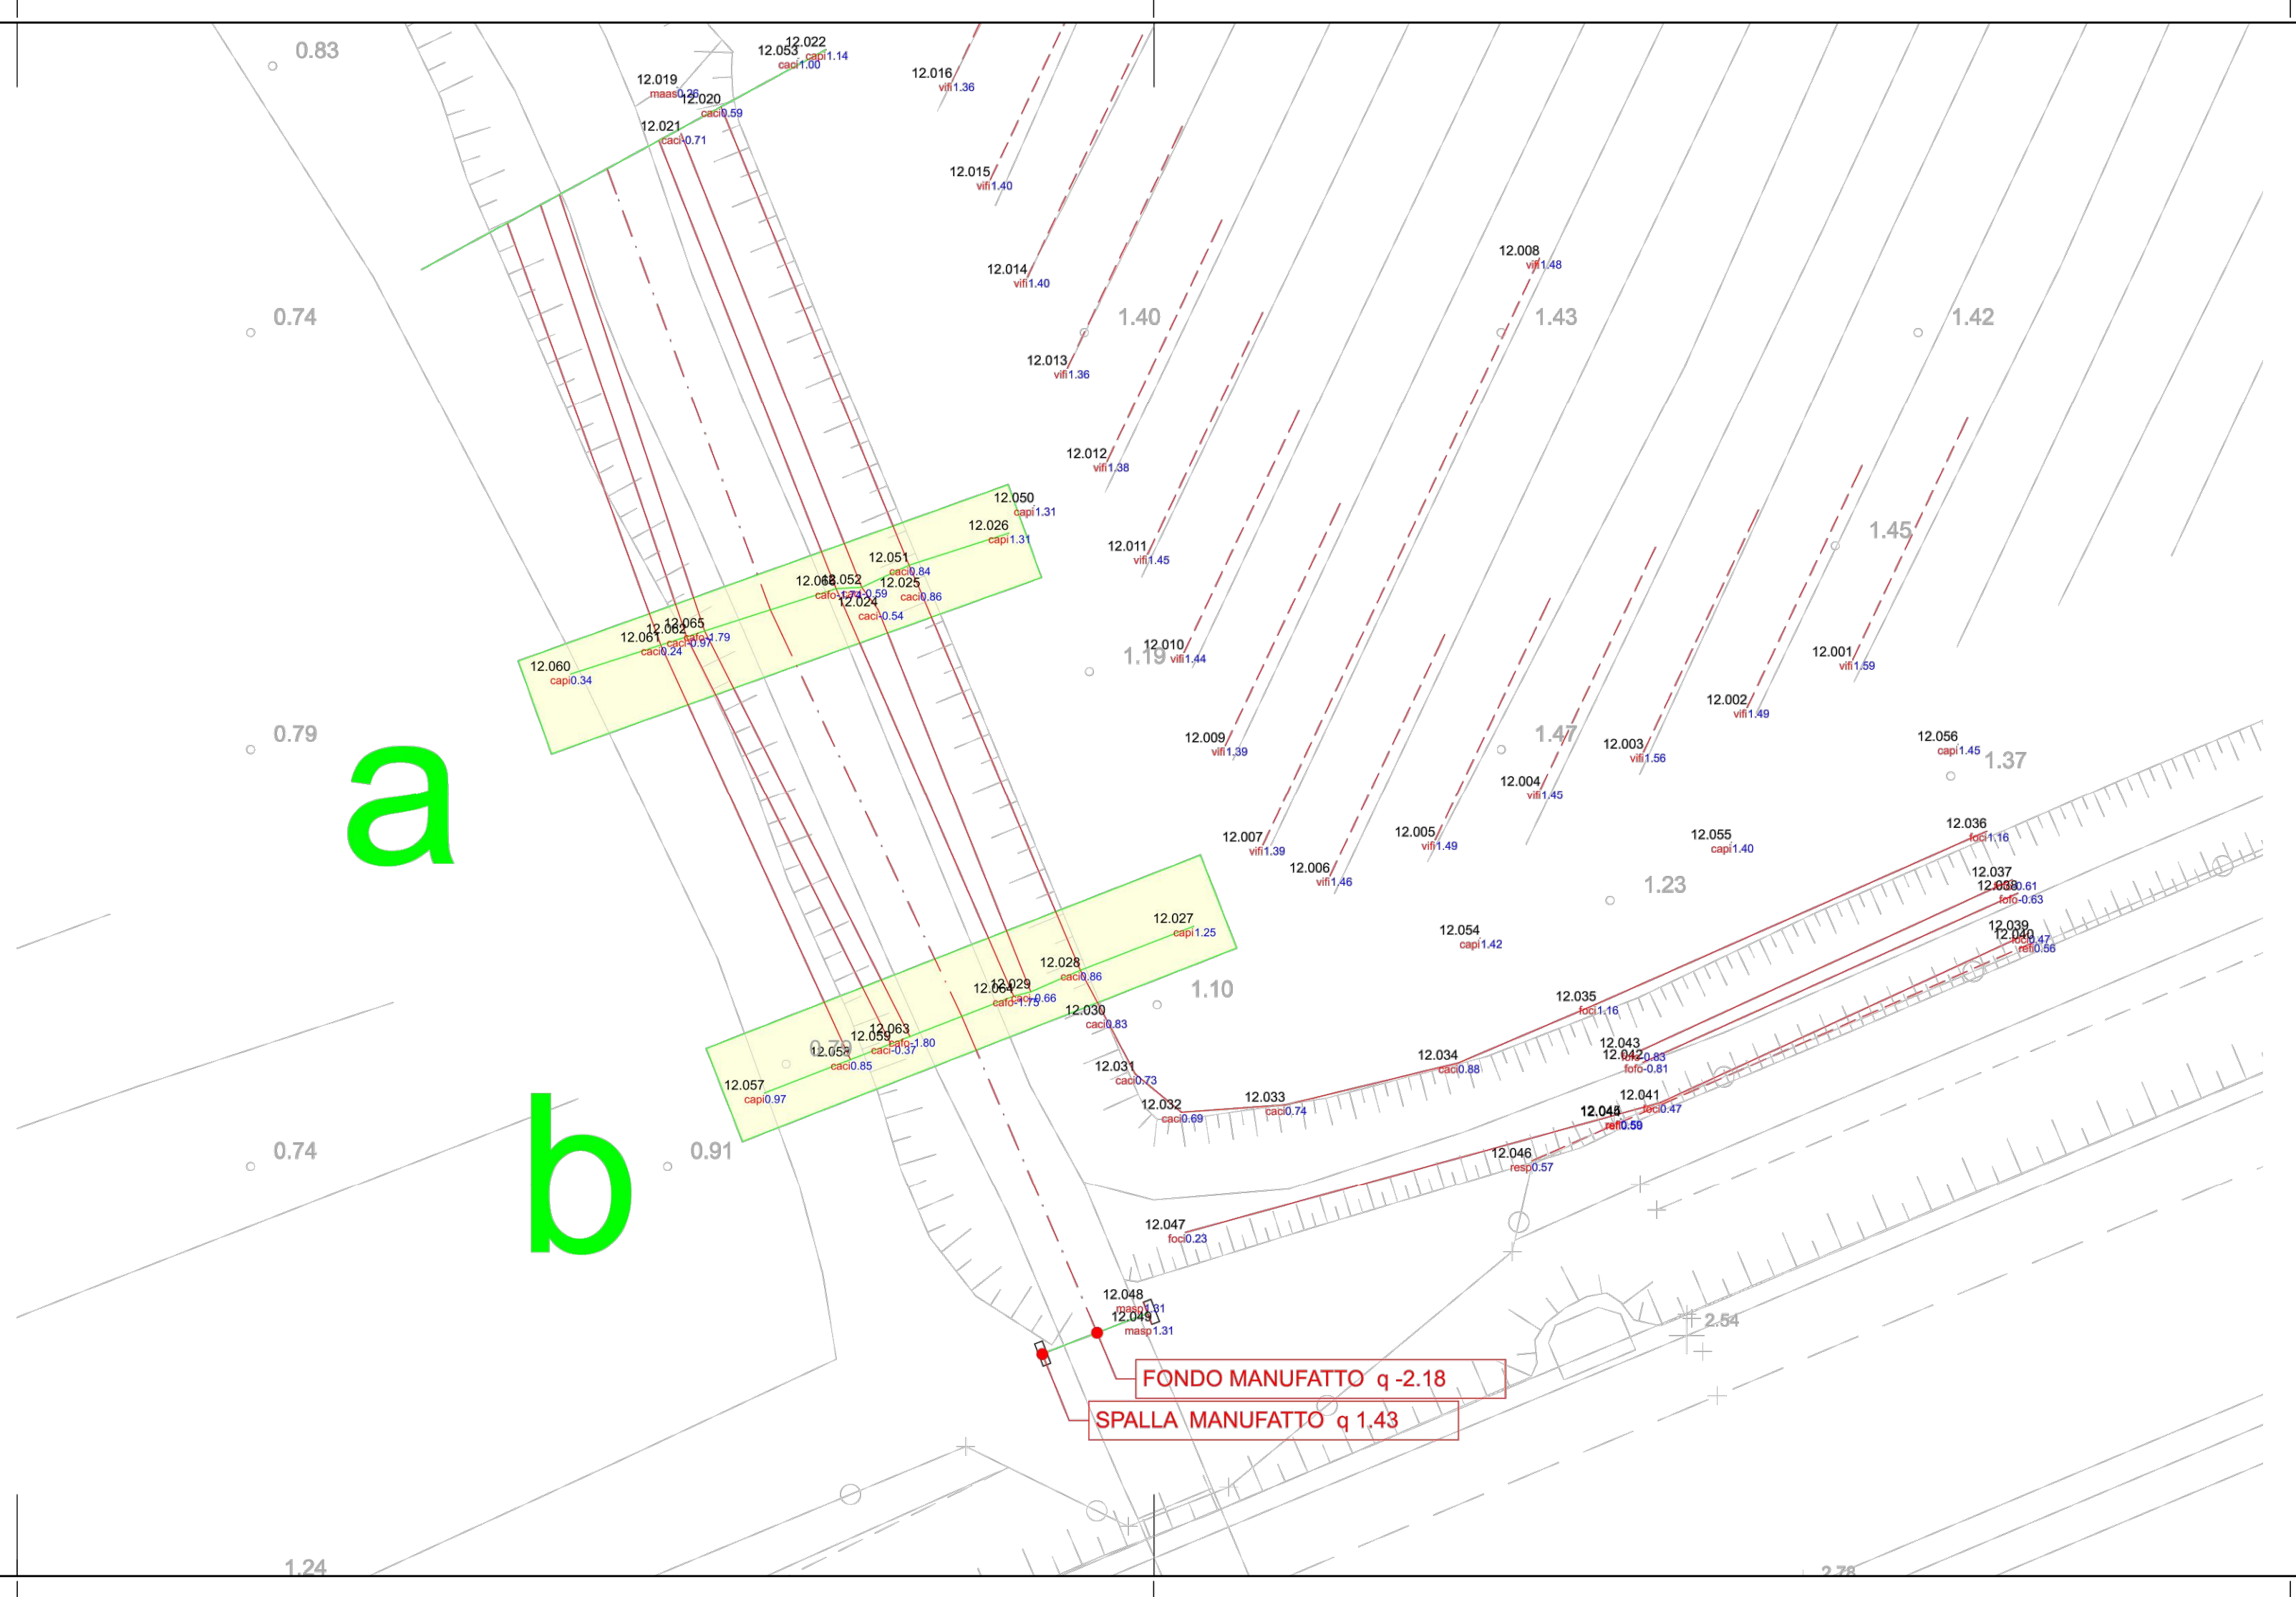

Elaborato tratto dal progetto esecutivo dell'Ampliamento della A4 con la terza corsia, Il Lotto - Tratto San Donà di Piave - Alvisopoli Sub lotto 1 - Canale di gronda Fosson-Loncon

C.U.P. | 61 B 07 00036 000 5

P.115C

**COMMISSARIO DELEGATO PER L'EMERGENZA DELLA MOBILITA' RIGUARDANTE LA A4 (TRATTO VENEZIA - TRIESTE) ED IL RACCORDO VILLESSE - GORIZIA**

Ordinanza del Presidente del Consiglio dei Ministri n° 3702 del 05 settembre 2008 e s.m.i.

VIA VITTORIO LOCCHI N. 19 - 34143 - TRIESTE  
Tel 040 3189542 - 0432 925542 - Fax 040 3189545  
commissario@autovie.it - commissario@pec.commissarioterz corsia.it

Legge 21 dicembre 2001 n. 443 (c.d. "Legge Obiettivo")  
Primo Programma Nazionale Infrastrutture Strategiche  
Intesa Generale Quadro Ministero Infrastrutture e Trasporti - Regione Autonoma Friuli Venezia Giulia  
Intesa Generale Quadro Governo - Regione del Veneto  
CORRIDOI AUTOSTRADALI E STRADALI  
COMPLEMENTO DEL CORRIDOIO STRADALE 5 E DEI VALICHI CONFINARI  
ASSE AUTOSTRADALE  
AMPLIAMENTO DELLA A4 CON LA TERZA CORSIA

**II LOTTO: TRATTO SAN DONA' DI PIAVE - SVINCOLO DI ALVISOPOLI**  
Sub-lotto 3: Asse autostradale  
NUOVO SVINCOLO E CASELLO DI SAN STINO DI LIVENZA

**PROGETTO DEFINITIVO**

TOPOGRAFIA E CARTOGRAFIA  
Rilievo integrativo canale gronda 2016  
Planimetria di dettaglio 12

TEMATICA  
**B**  
N. ALLEGATO e SUB.ALL.  
**02.07.0.0**

Scala 1 : 200

4						
3						
2						
1						
0	27.05.2022	Prima emissione		LN	MR	EP

**COORDINAMENTO E PROGETTAZIONE GENERALE:**  
S.p.A. AUTOVIE VENETE:  
Firmato digitalmente ai sensi dell'art. 24 del D.Lgs. 82/2005 e s.m.i. da:  
dott. ing. Matteo RIVIERANI  
dott. ing. Edoardo PELLA

**ORDINE DEGLI INGEGNERI**  
dott. ing. EDOARDO PELLA  
n.2173A  
PROV. DI TRIESTE

**ORDINE DEGLI INGEGNERI DI TRIESTE**  
dott. ing. MATTEO RIVIERANI  
N. Iscr. A 2374

**SUPPORTO TECNICO OPERATIVO LOGISTICO**  
S.p.A. AUTOVIE VENETE  
34143 TRIESTE - Via V. Locchi, 19 - tel. 0403189111  
Società soggetta all'attività di direzione e coordinamento da parte di Friula S.p.A. - Finanziaria Regionale Friuli-Venezia Giulia

CONCESSIONARIA AUTOSTRADE  
A4 VENEZIA - TRIESTE  
A23 PALMANOVA - UDINE  
A28 PORTOGRUARO - CONEGLIANO  
A51 VILLESSE - GORIZIA  
A57 TANGENZIALE DI MESTRE

DIREZIONE TECNICA:  
IL DIRETTORE  
dott. ing. Paolo PERCO

IL CAPO COMMESSA:  
Firmato digitalmente ai sensi dell'art. 24 del D.Lgs. 82/2005 e s.m.i. da:  
dott. ing. Edoardo PELLA

**COMMISSARIO DELEGATO PER L'EMERGENZA**  
IL RESPONSABILE UNICO DEL PROCEDIMENTO  
dott. ing. Paolo PERCO

NOME FILE:  
2011B020700.dwg  
2011B020700.pdf

DATA PROGETTO:  
31.05.2022

21A09K | 20 | 11 | 1  
CODICE MASTRO ANNO N.PROGETTO REVISIONE