


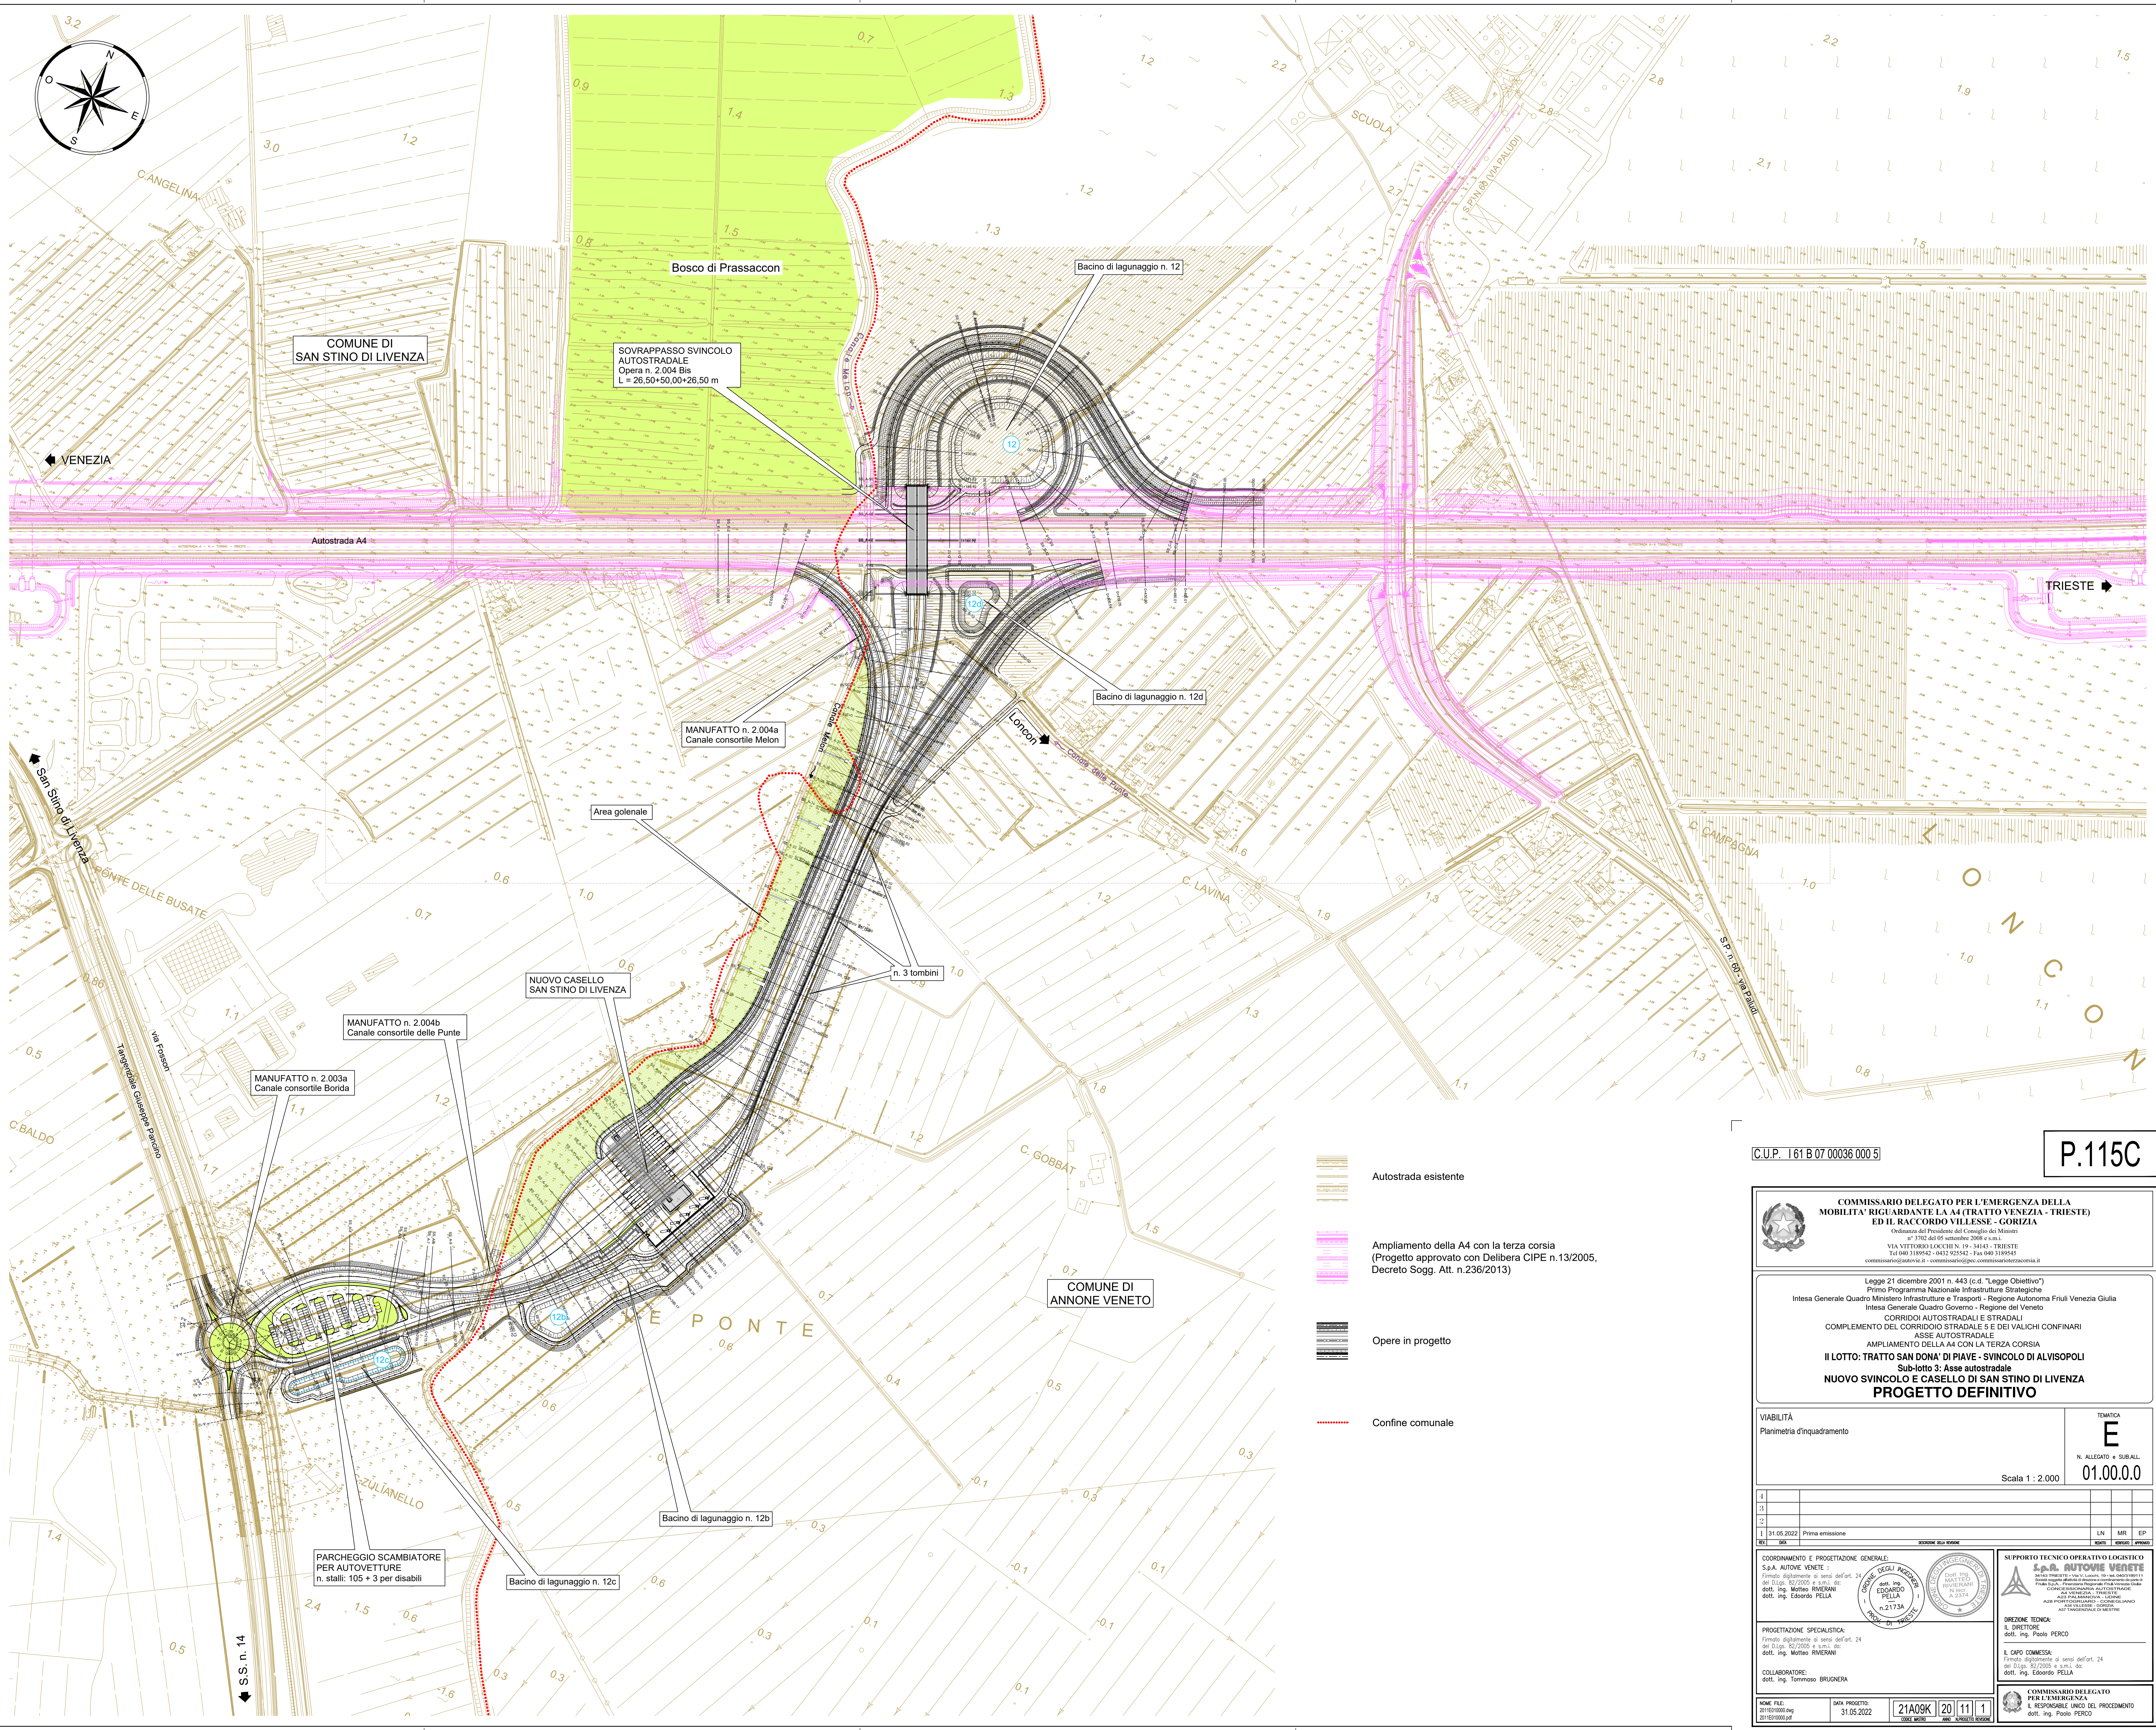

P.115C



**COMMISSARIO DELEGATO PER L'EMERGENZA DELLA
MOBILITA' RIGUARDANTE LA A4 (TRATTO VENEZIA - TRIESTE)
ED IL RACCORDO VILLESSE - GORIZIA**

Ordinatore del Presidente del Consiglio dei Ministri
n° 3702 del 05 settembre 2008 e s.m.

VIA VITTORIO LUCCHI N. 19 - 34141 - TRIESTE
Tel.040.139542 - 0402.525542 - Fax.040.139545

commissario@autovie.it - commissario@pec.commissariatrazzocaccia.it

Legge 21 dicembre 2001 n. 443 (c.d. "Legge Obiettivo")
Primo Programma Nazionale Infrastrutture e Trasporti - Regione Autonoma Friuli Venezia Giulia
Intesa Generale Quadro Regionale - Governo del Veneto
CORRIDOII AUTOSTRADALI E STRADALI
COMPLEMENTO DEL CORRIDOIO STRADALE E DEI VALICHI CONFINARI
ASSE AUTOSTRADALE
AMPLIAMENTO DELLA A4 CON LA TERZA CORSIA

IL LOTTO: TRATTO SAN DONA' DI PIAVE - SVINCOLO DI ALVISOPOLI
Sub-lotto: ASSE autostadale
NUOVO SINCULO E CASELLO DI SAN STINO DI LIVENZA
PROGETTO DEFINITIVO

VIABILITA'
Planimetria d'inquadramento

TEMATICA

E

N. ALLEGATO E SUBALL.


01.00.00

Scala 1 : 2.000

I					
II					
III					
IV					
13.01.2022	Prima emissione				
REV.	DATA				

REVISIONE DELLA REVISIONE		
DATA	REVISIONI	APPROVA

COORDINAMENTO E PROGETTAZIONE GENERALE:
S.p.A. AUTOVE VEINETE :
 Primo dirigente ai sensi dell'art. 24
 del D.lgs. 92/2005 e s.m.i. do:
 dott. ing. Matteo RIVERANI
 dott. ing. Edoardo PELLA

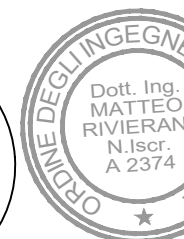

PROGETTAZIONE SPECIALISTICA:
 Primo dirigente ai sensi dell'art. 24
 del D.lgs. 92/2005 e s.m.i. do:
 dott. ing. Matteo RIVERANI



COLLABORATORE:
 dott. ing. Tommaso BRUGNERA




CAPO COMMISSARIO
 Primo dirigente ai sensi dell'art. 24
 del D.lgs. 92/2005 e s.m.i. do:
 dott. ing. Edoardo PELLA



CAPO COMMISSARIO
 Primo dirigente ai sensi dell'art. 24
 del D.lgs. 92/2005 e s.m.i. do:
 dott. ing. Edoardo PELLA



CAPO COMMISSARIO
 Primo dirigente ai sensi dell'art. 24
 del D.lgs. 92/2005 e s.m.i. do:
 dott. ing. Edoardo PELLA

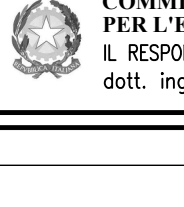

NOTE DEL:
2018/00000000
2018/00000000

DATA PROGETTO:
31.05.2022

21A090R | 20 | 11 | 1

CON MORF | NRO. INVENTARI | REGIONE