TIPO C MACCHIE BOSCATE
SPECIE AMMESSE

ALBERI DI PRIMA GRANDEZZA:
Farnia (Quercus robur), Pioppo bianco (Populus alba), Pioppo nero (Populus nigra), Frassino meridionale (Fraxinus oxycarpa), Tilio (Tilia cordata)

ALBERI DI SECONDA GRANDEZZA:
Carpino bianco (Carpinus betulus), Olmo campestre (Ulmus minor), Acero campestre (Acer campestre), Ontano nero (Alnus glutinosa) Orniello (Fraxinus ornus)

GRANDI ARBUSTI:
Frangola (Frangola alnus), Biancospino (Crataegus monogyna), Nocciolo (Corylus avellana), Pado (Prunus padus), Pero selvatico (Pyrus paraster), Melo selvatico (Malus sylvestris), Prugnolo (Prunus spinosa) Sorbo ciavardello (Sorbus torminalis)

PICCOLI ARBUSTI:
Sanguinella (Cornus sanguinea), Ligustrello (Ligustrum vulgare), Spincervino (Rhamnus cathartica), Pallon di maggio (Viburnum opulus) Rosa canina (Rosa canina)

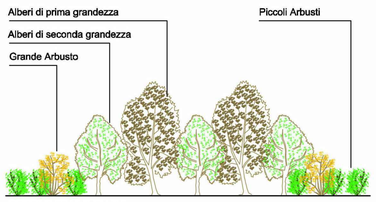

PROFILO TRASVERSALE

TIPO D MACCHIE BOSCATE IGROFILE
SPECIE AMMESSE

ALBERI DI PRIMA GRANDEZZA:
Farnia (Quercus robur), Pioppo bianco (Populus alba), Pioppo nero (Populus nigra), Frassino meridionale (Fraxinus oxycarpa), Platano (Platanus hispanica), Salice bianco (Salix alba)

ALBERI DI SECONDA GRANDEZZA:
Carpino bianco (Carpinus betulus), Olmo campestre (Ulmus minor), Acero campestre (Acer campestre), Ontano nero (Alnus glutinosa) Salix pentandra

GRANDI ARBUSTI:
Frangola (Frangola alnus), Biancospino (Crataegus monogyna), Nocciolo (Corylus avellana), Pado (Prunus padus), Sambuco nero (Sambucus nigra)

PICCOLI ARBUSTI:
Sanguinella (Cornus sanguinea), Ligustrello (Ligustrum vulgare), Spincervino (Rhamnus cathartica), Pallon di maggio (Viburnum opulus)

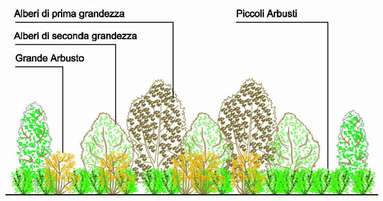

VISTA LATERALE

TIPO E ARREDO ARBOREO PARCHEGGI
SPECIE AMMESSE

ALBERATURE:
Farnia (Quercus robur)
Olmo campestre (Ulmus minor)
Frassino meridionale (Fraxinus oxycarpa)

PICCOLI ARBUSTI:
Sanguinella (Cornus sanguinea)
Ligustrello (Ligustrum vulgare)
Spincervino (Rhamnus cathartica)
Pallon di maggio (Viburnum opulus)

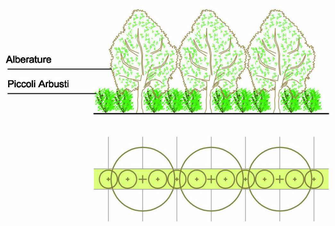

TIPO F ARREDO ARBOREO ROTATORIE VIABILITA' SECONDARIA
SPECIE AMMESSE

ALBERI DI PRIMA GRANDEZZA:
Farnia(Quercus robur)
Pioppo bianco (Populus alba)
Pioppo nero (Populus nigra)
Frassino meridionale (Fraxinus oxycarpa)
Salice bianco (Salix alba)

ALBERI DI SECONDA GRANDEZZA:
Ontano nero(Alnus glutinosa)
Olmo campestre (Ulmus minor)
Acero campestre (Acer campestre)
Carpino bianco(Carpinus betulus)

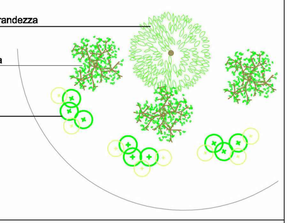

GRANDI ARBUSTI:
Frangola (Frangola alnus)
Biancospino (Crataegus monogyna)
Nocciolo (Corylus avellana)
Pado (Prunus padus)

PICCOLI ARBUSTI:
Sanguinella (Cornus sanguinea)
Ligustrello (Ligustrum vulgare)
Spincervino (Rhamnus cathartica)
Pallon di maggio (Viburnum opulus)

LEGENDA

- TIPO C. Piantumazione di macchie boscate
- TIPO D. Piantumazione di macchie boscate igrofile
- TIPO E. Arredo arboreo dell'area a parcheggio nuovo casello
- TIPO E. Arredo delle rotonde e aree a svincolo della viabilità secondaria
- Inerbimento (compresi rilevati e fossi)
- Autostrada esistente
- Progetto terza corsia
- Opere in progetto
- Confine comunale

COMUNE DI SAN STINO DI LIVENZA
COMUNE DI ANNONE VENETO
Bosco di Bandiziol
VENEZIA
Autostrada A4
SCUOLA
S.P.N.68 (VIA PALUDI)
Canale Melon
Bacino di lagunaggio n. 12
TIPO C
12
12d
Bacino di lagunaggio n. 12d
MANUFATTO n. 2.004a
Canale consortile Melon
Loncon
Canale delle Punte
TIPO C
TIPO D
n. 3 tombini
NUOVO CASELLO
SAN STINO DI LIVENZA
MANUFATTO n. 2.004b
Canale consortile delle Punte
MANUFATTO n. 2.003a
Canale consortile Borida
San Stino di Livenza
Via Fossoni
Tangenziale Giuseppe Pancino
C. BALDO
C. LAVINA
C. GOBBAT
TIPO F
TIPO E
TIPO F
12b
12c
LE PONTE
ZULIANELLO
PENSILINA INTERNA ALLO
SCATOLARE, SU DUE LATI,
PER PASSAGGIO FAUNISTICO
Bacino di lagunaggio n. 12b
PARCHEGGIO SCAMBIATORE
n. stalli: 105 + 3 per disabili
Bacino di lagunaggio n. 12c
S.S. n. 14

C.U.P. I 61 B 07 00036 000 5

P.115C

COMMISSARIO DELEGATO PER L'EMERGENZA DELLA MOBILITA' RIGUARDANTE LA A4 (TRATTO VENEZIA - TRIESTE) ED IL RACCORDO VILLESSE - GORIZIA
Ordinanza del Presidente del Consiglio dei Ministri
n° 3702 del 05 settembre 2008 e s.m.i.
VIA VITTORIO LOCCHI N. 19 - 34143 - TRIESTE
Tel 040 3189542 - 0432 925542 - Fax 040 3189545
commissario@autovie.it - commissario@pec.commissarioterzacorsia.it

Legge 21 dicembre 2001 n. 443 (c.d. "Legge Obiettivo")
Primo Programma Nazionale Infrastrutture Strategiche
Intesa Generale Quadro Ministero Infrastrutture e Trasporti - Regione Autonoma Friuli Venezia Giulia
Intesa Generale Quadro Governo - Regione del Veneto
CORRIDOI AUTOSTRADALI E STRADALI
COMPLEMENTO DEL CORRIDOIO STRADALE 5 E DEI VALICHI CONFINARI
ASSE AUTOSTRADALE
AMPLIAMENTO DELLA A4 CON LA TERZA CORSIA
II LOTTO: TRATTO SAN DONA' DI PIAVE - SVINCOLO DI ALVISOPOLI
Sub-lotto 3: Asse autostradale
NUOVO SVINCOLO E CASELLO DI SAN STINO DI LIVENZA
PROGETTO DEFINITIVO

AMBIENTE
Studio di impatto ambientale
Mitigazioni e compensazioni ambientali
Opere di inserimento ambientale e di protezione della fauna
Scala 1 : 2.000

TEMATICA: S
N. ALLEGATO e SUB.ALL.: 00.04.0.0

REV.	DATA	DESCRIZIONE DELLA REVISIONE	REDATTO	VERIFICATO	APPROVATO
4					
3					
2					
1	31.05.2022	Prima emissione	MV	MV	EP

COORDINAMENTO E PROGETTAZIONE GENERALE:
S.p.A. AUTOVIE VENETE :
Firmato digitalmente ai sensi dell'art. 24 del D.Lgs. 82/2005 e s.m.i. da:
dott. ing. Matteo RIVIERANI
dott. ing. Edoardo PELLA

PROGETTAZIONE SPECIALISTICA:
Firmato digitalmente ai sensi dell'art. 24 del D.Lgs. 82/2005 e s.m.i. da:
Parte generale ed integrazione tra le prestazioni specialistiche:
dott. agr. Marco VECCHIATO

SUPPORTO TECNICO OPERATIVO LOGISTICO
S.p.A. AUTOVIE VENETE
34143 TRIESTE - Via V. Locchi, 19 - tel. 040/3189111
Società soggetta all'attività di direzione e coordinamento da parte di Friulia S.p.A. - Finanziaria Regionale Friuli Venezia Giulia
CONCESSIONARIA AUTOSTRADE
A4 VENEZIA - TRIESTE
A23 PALMANOVA - UDINE
A28 PORTOGRUARO - CONEGLIANO
A34 VILLESSE - GORIZIA
A57 TANGENZIALE DI MESTRE

DIREZIONE TECNICA:
IL DIRETTORE
dott. ing. Paolo PERCO

IL CAPO COMMESSA:
Firmato digitalmente ai sensi dell'art. 24 del D.Lgs. 82/2005 e s.m.i. da:
dott. ing. Edoardo PELLA

COMMISSARIO DELEGATO PER L'EMERGENZA
IL RESPONSABILE UNICO DEL PROCEDIMENTO
dott. ing. Paolo PERCO

NOME FILE:	DATA PROGETTO:	CODICE MACRO	ANNO	N.PROGETTO	REVISIONE
2011S000400.dwg 2011S000400..pdf	31.05.2022	21A09K	20	11	1