
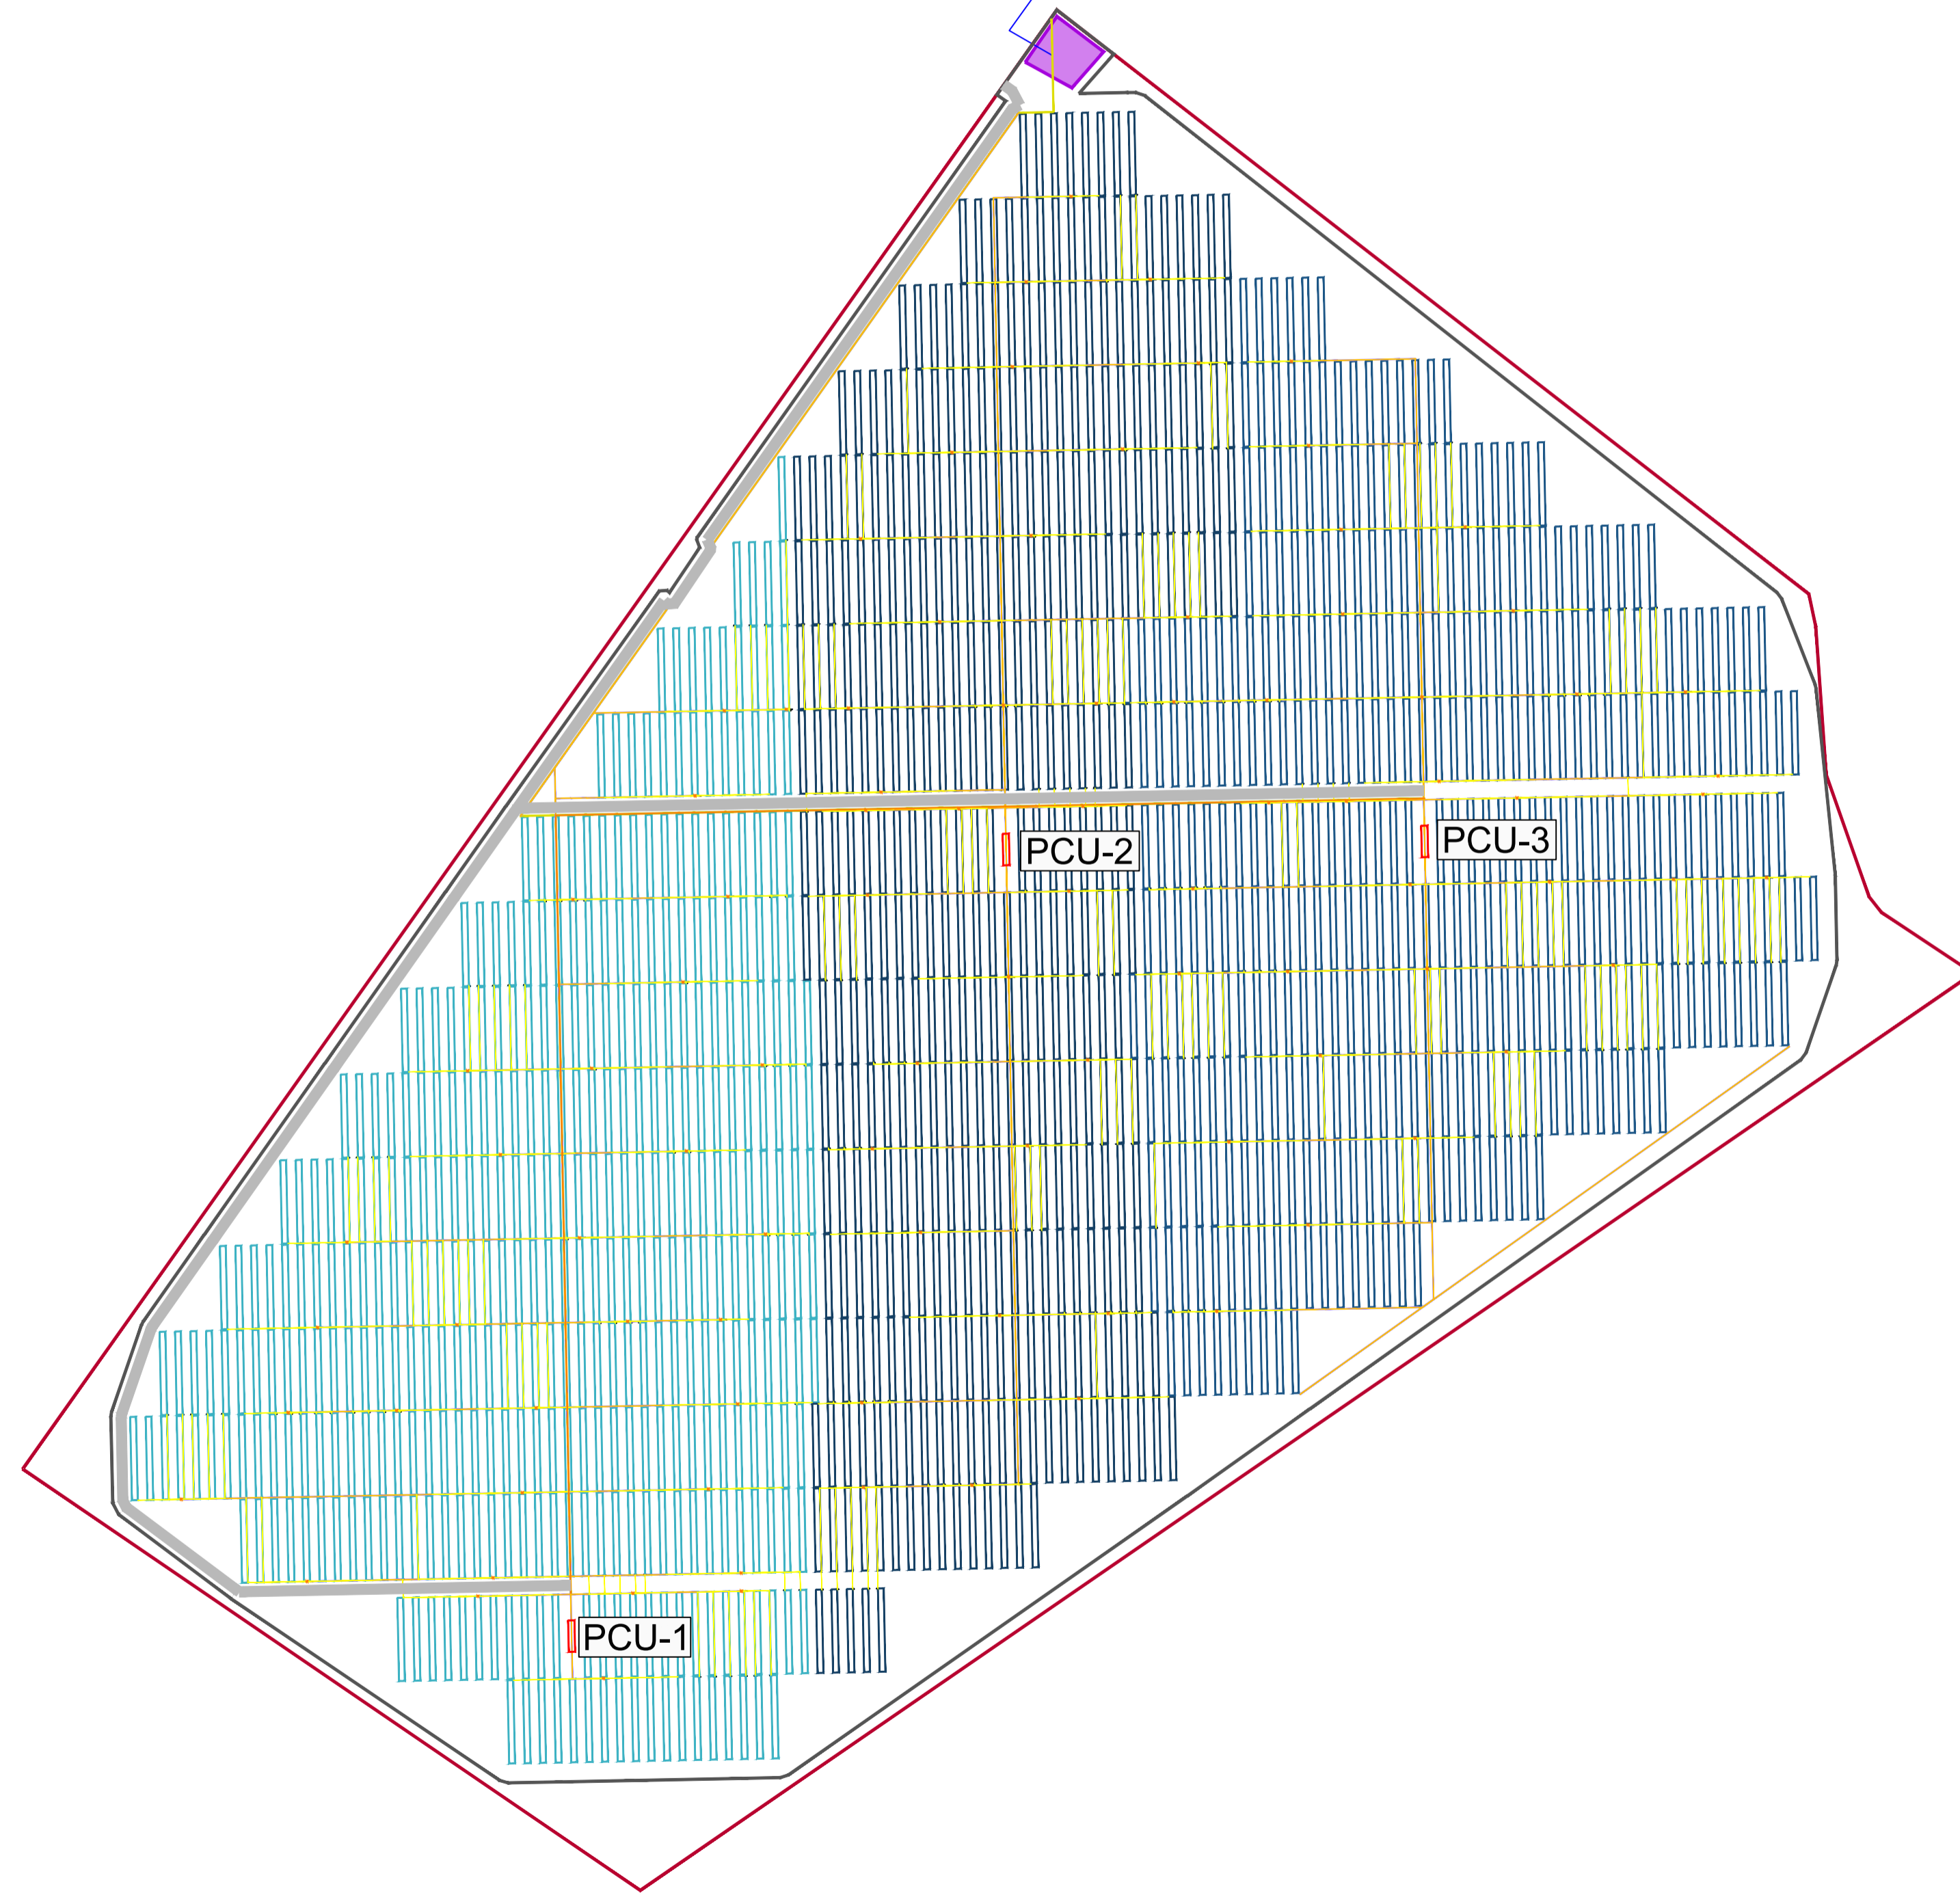


LAYOUT DI IMPIANTO Scala 1:2000

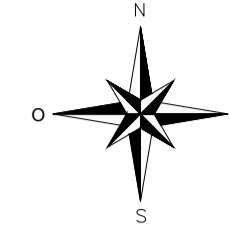

LEGENDA DEI COLORI E SIMBOLI IN CARTA

- Area disponibile
- Cabina di sezionamento
- Cabina di trasformazione MT/BT
- I colori indicano la connessione dell' impianto solare con ogni PCU
- Strutture di montaggio
- Strade
- Trincee di media tensione
- Trincee di bassa tensione
- Recinzione
- Linee di media tensione
- Cavi di stringa
- Cavi dal quadro di stringa all'inverter
- Quadri di stringa
- String box
- Cavidotti MT 30kV
- Collegamenti tracker-string box
- Collegamenti string box-CUX

Progettista:				
Rev.:	Elaborato:	Approvato:	Descrizione:	Data:
00	B.L.D.	L.B.S.	PRIMA EMISSIONE	11/2021
Stato: -				
Proponente:	Progetto:	Progettazione:		
	CSPV MATERA			
Titolo dell'inquadatura: PLANIMETRIA RETI ELETTRICHE				
Proponente:	Progettazione:		Scala:	Data:
Abel Energy Green Italy 1	ABE ENERGY & INFRASTRUCTURE		1:2000	11/2021
Codice:	Foglio:	Dimensione:	Rev.:	
A.12.b.7	01 di 01	A1	00	