




PROSPETTO E SEZIONI RECINZIONE METALLICA 1:25

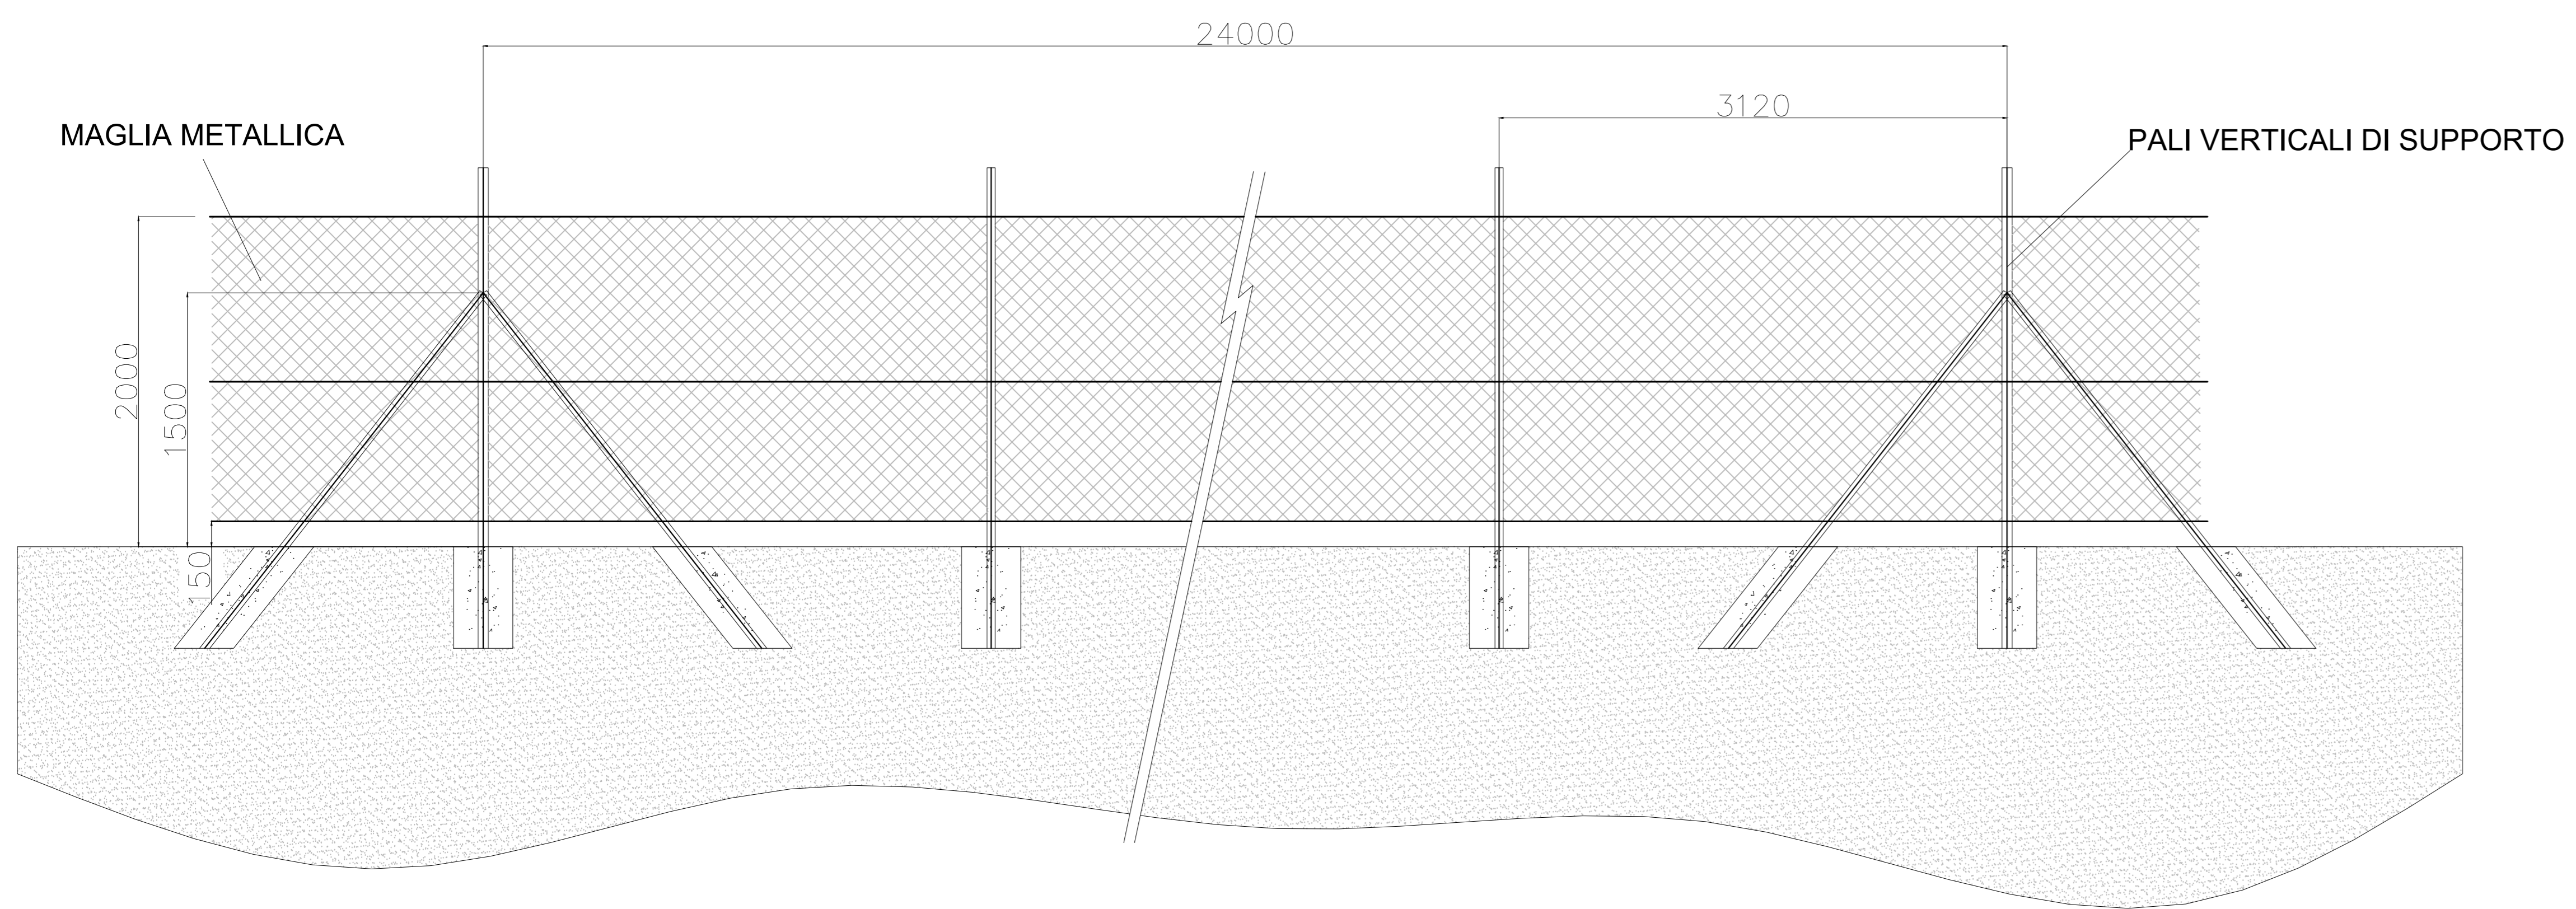


SEZIONE TIPO STRADA 6,0m SCALA 1:15

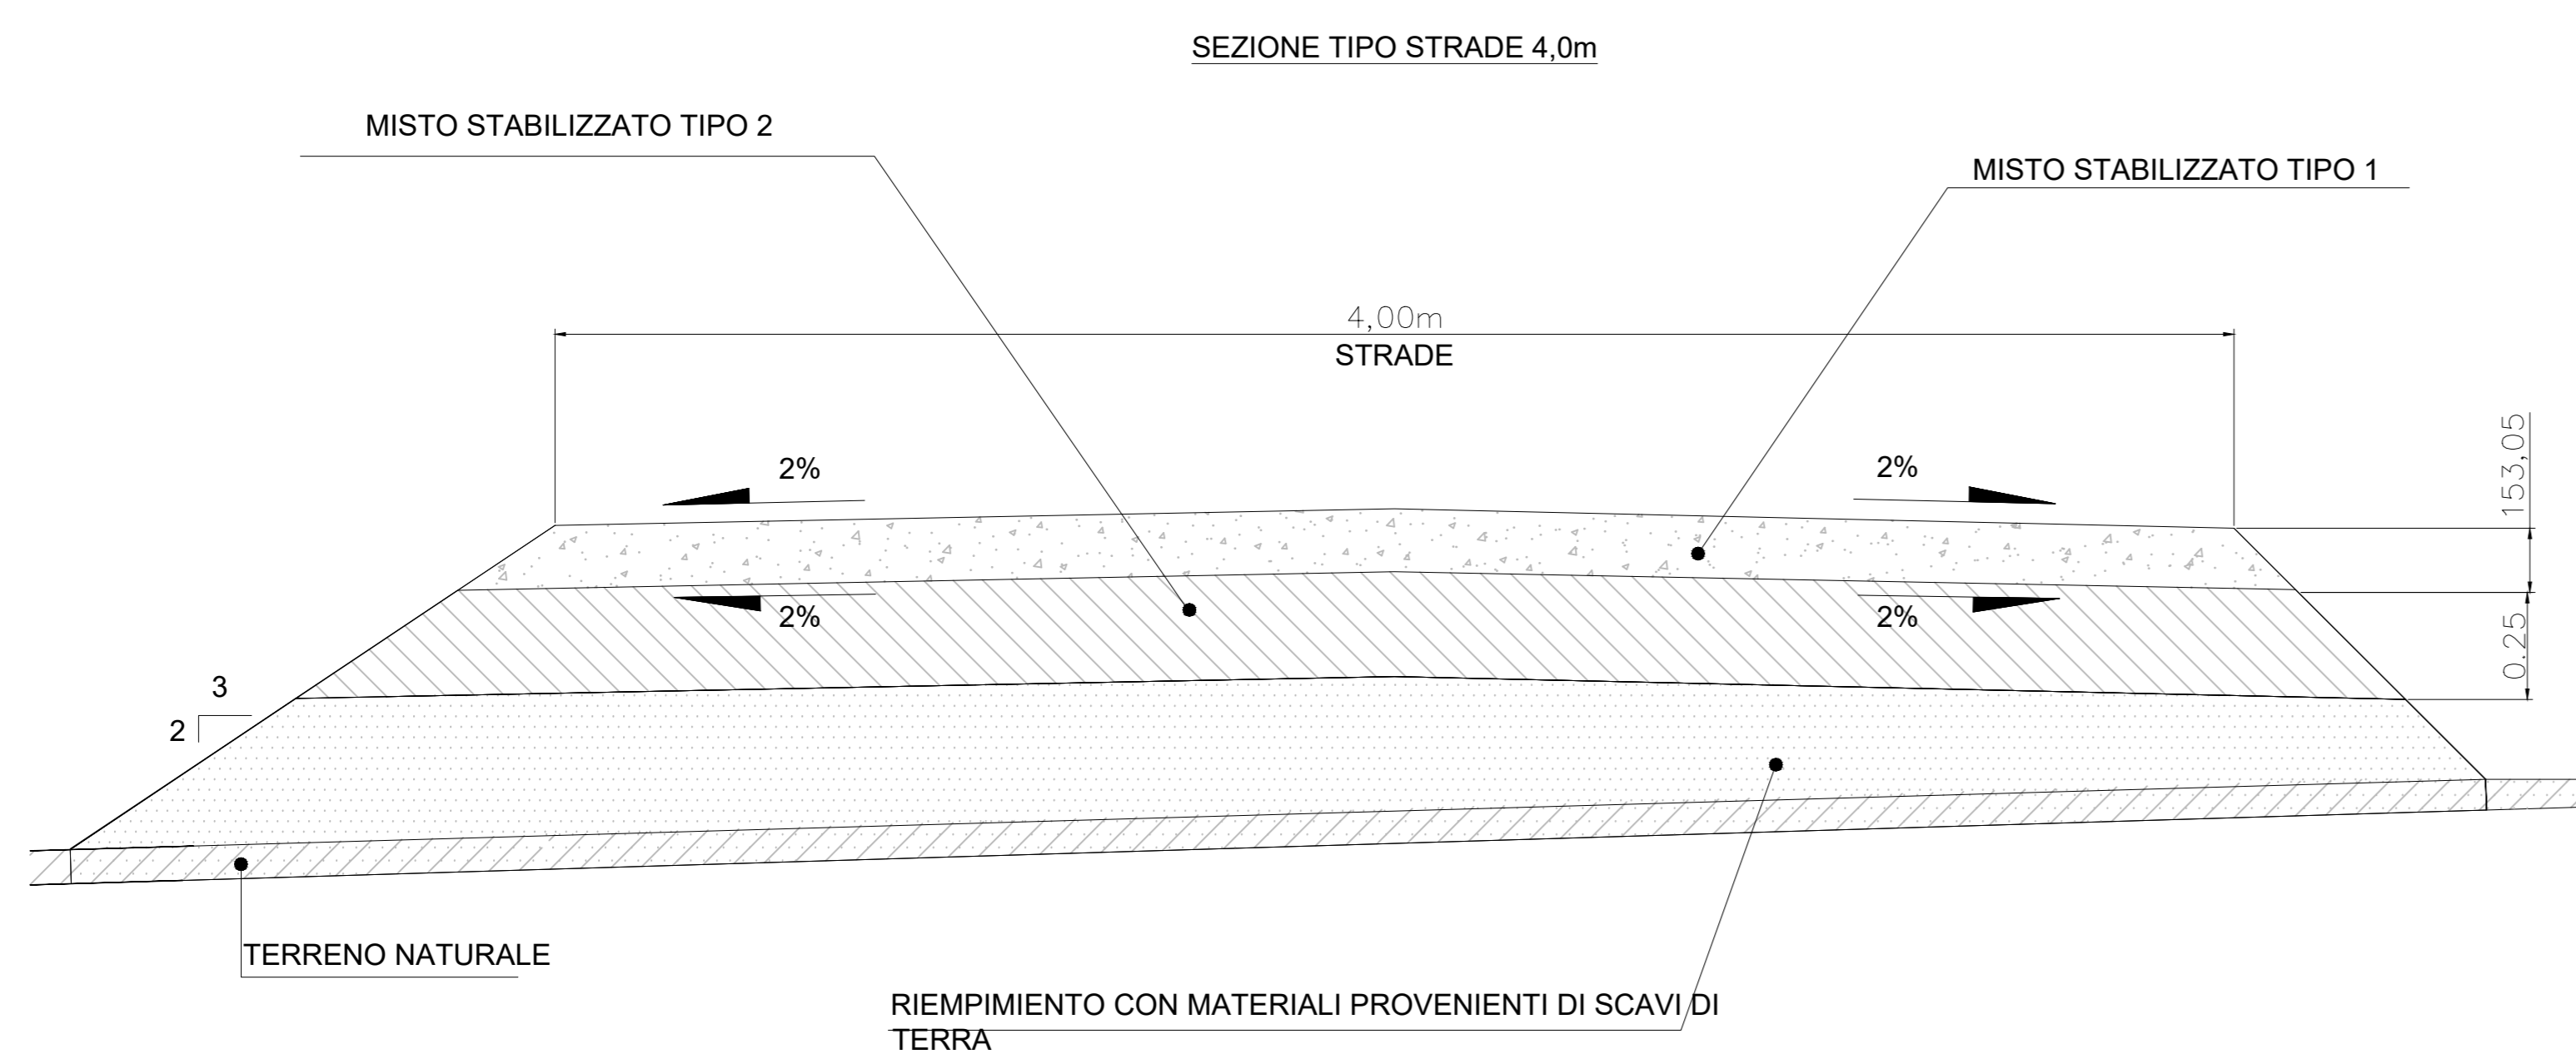

CANCELLO A DOPPIA ANTA A BATTENTE SCALA 1:10

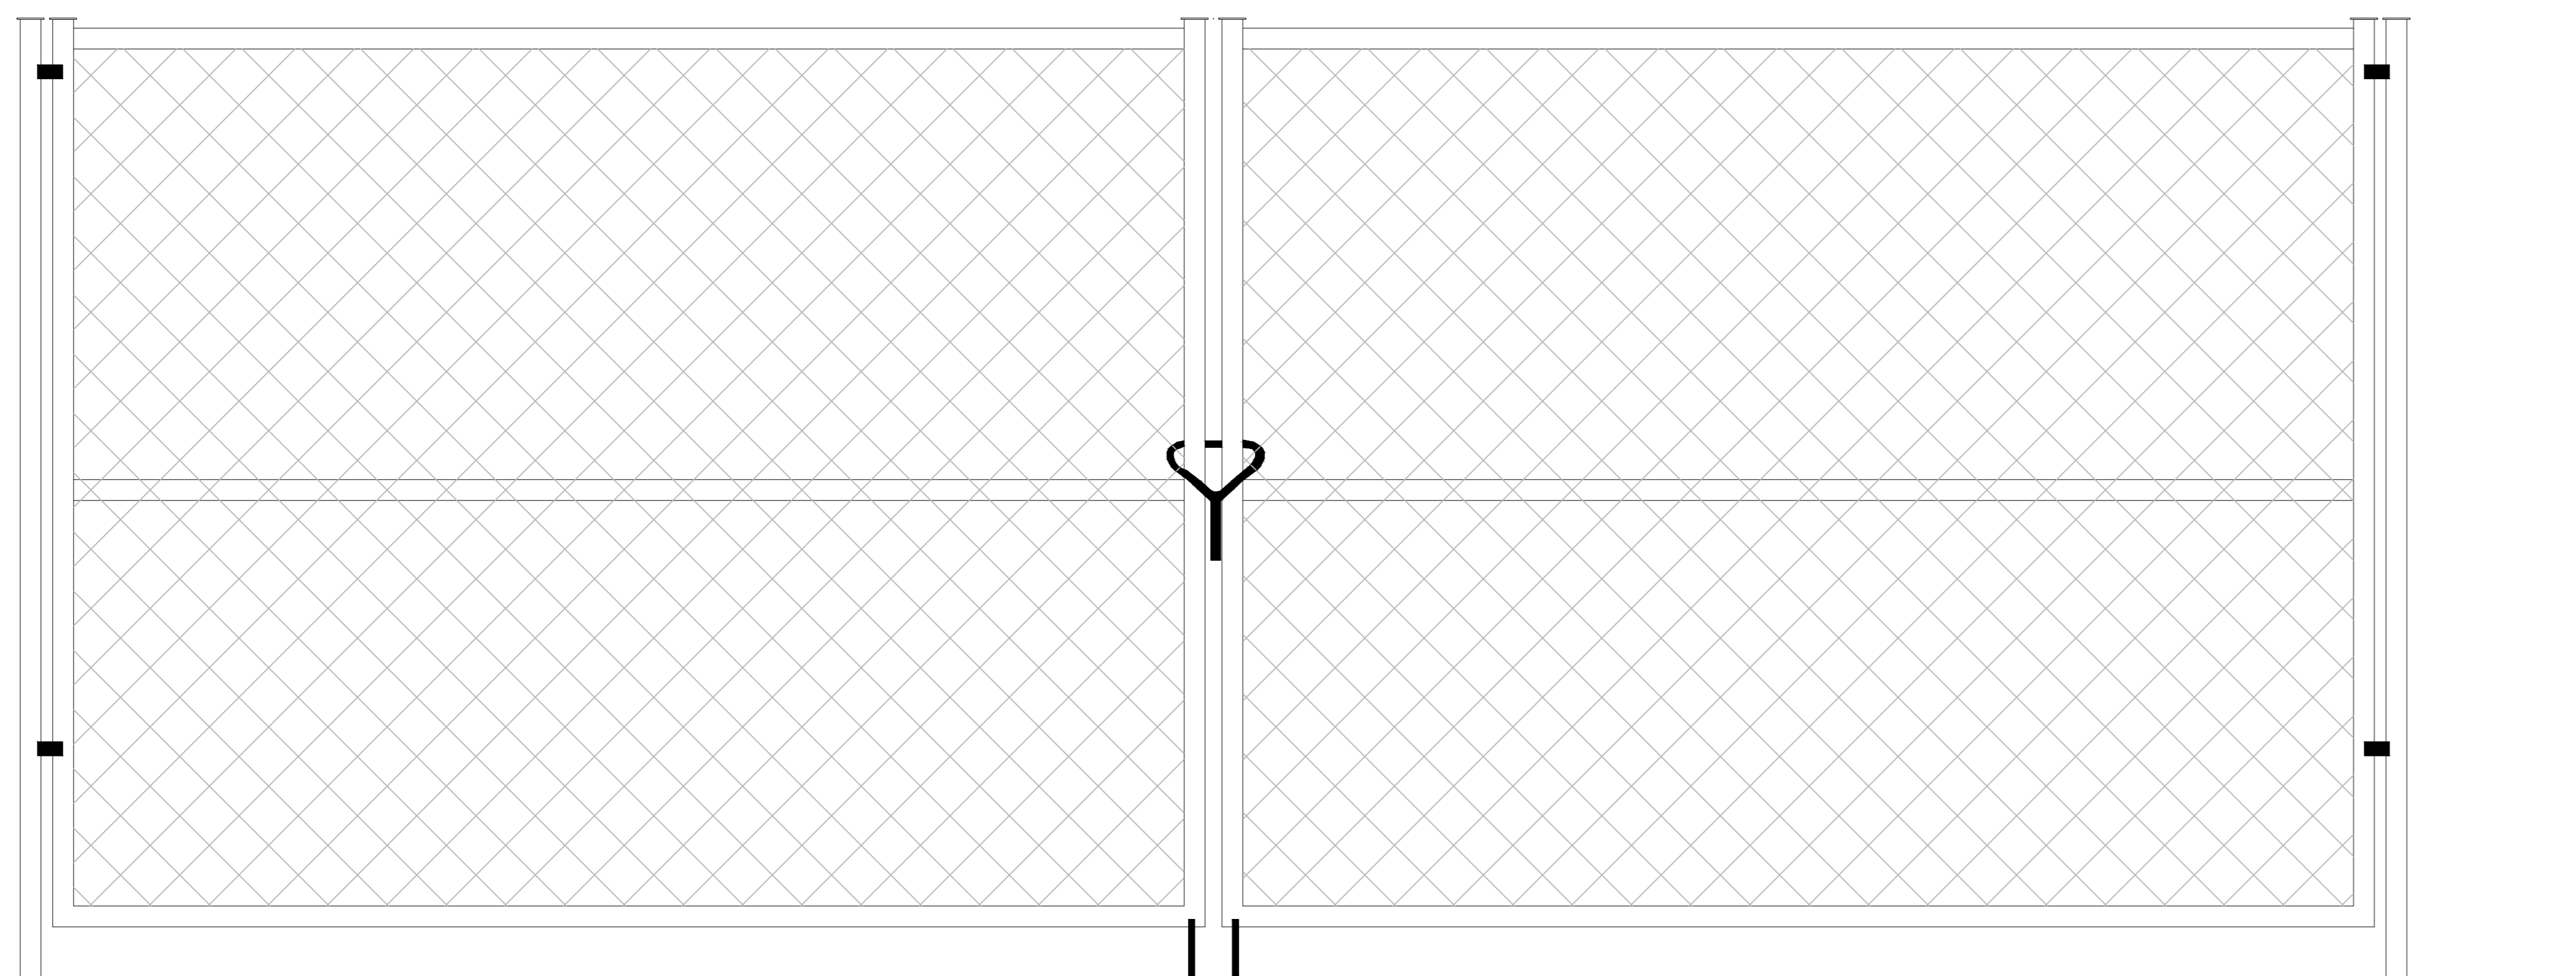


KEY PLAN SCALA 1:2000

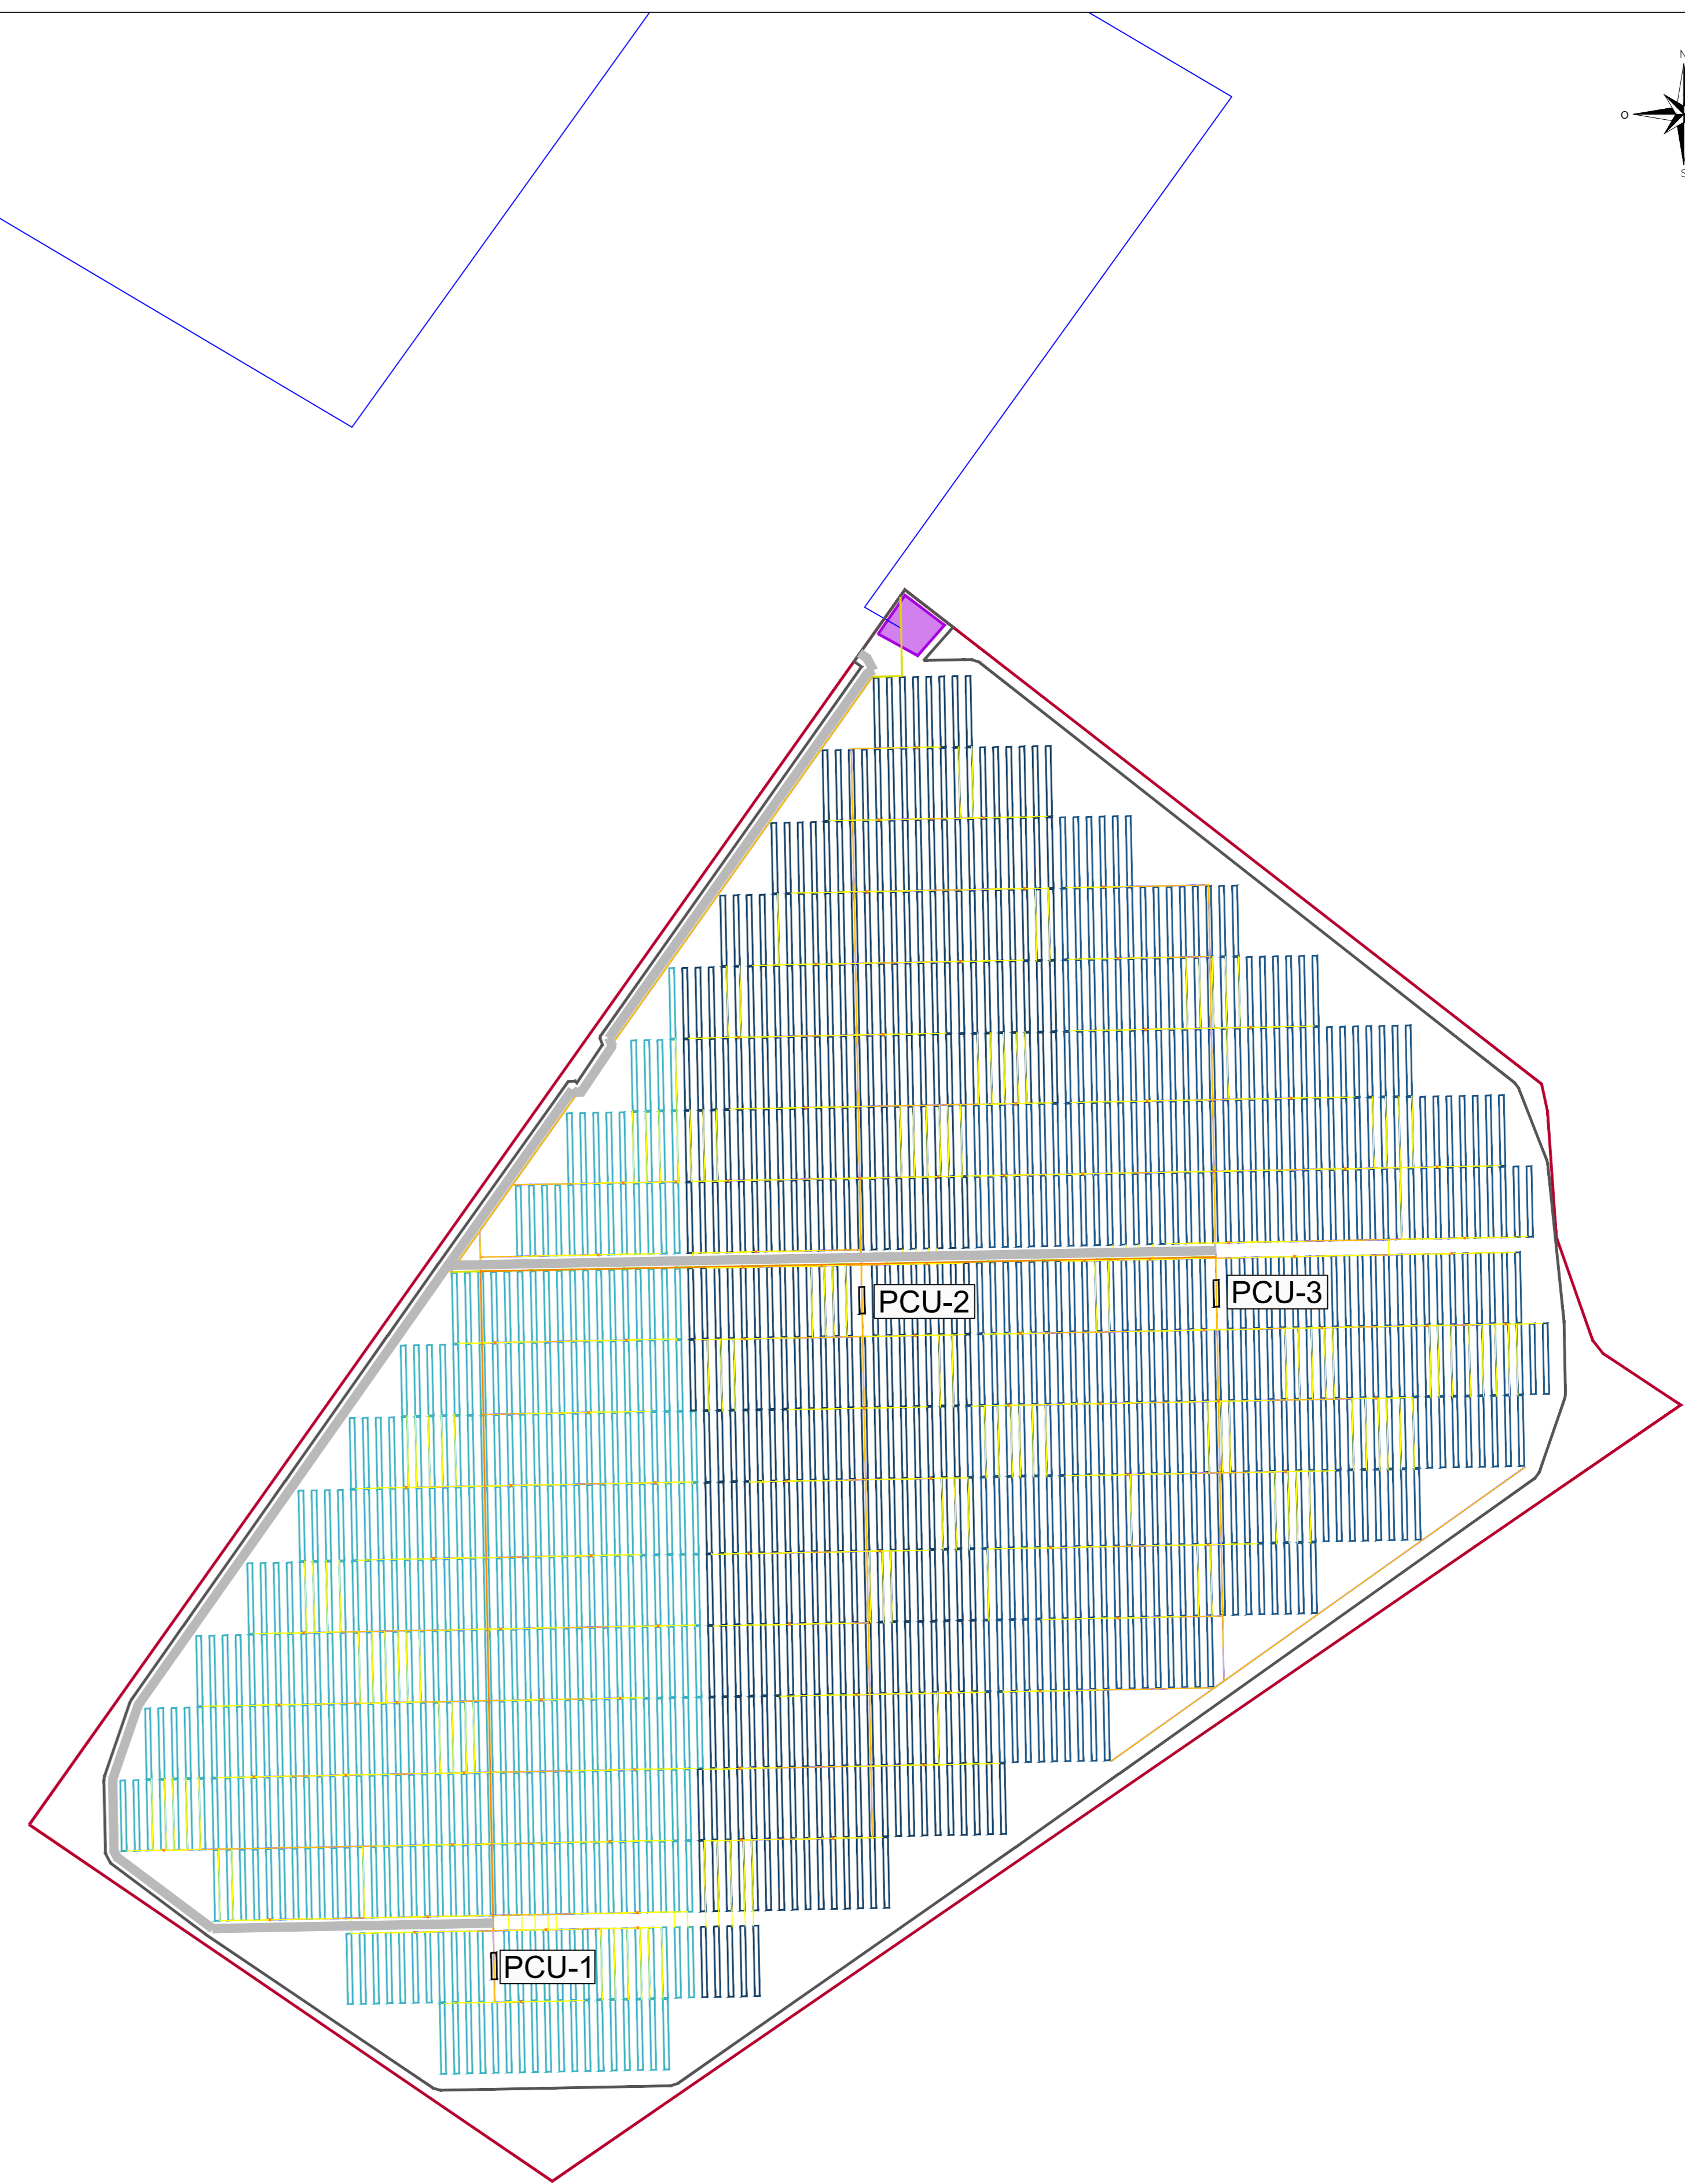


**LEGENDA COLOR E SIMBOLI IN CARTA**

- Area disponibile
- Cabina di sezionamento
- PCU-X
- Cabina di trasformazione MT/BT
- I colori indicano la connessione dell'impianto solare con ogni PCU
- Strutture di montaggio
- Strade
- Trincee di media tensione
- Trincee di bassa tensione
- Recinzione
- Linee di media tensione
- Cavi di stringa
- Cavi dal quadro di stringa all'inverter
- Quadri di stringa

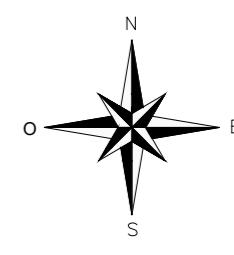

CANCELLO D'INGRESSO SCALA 1:10

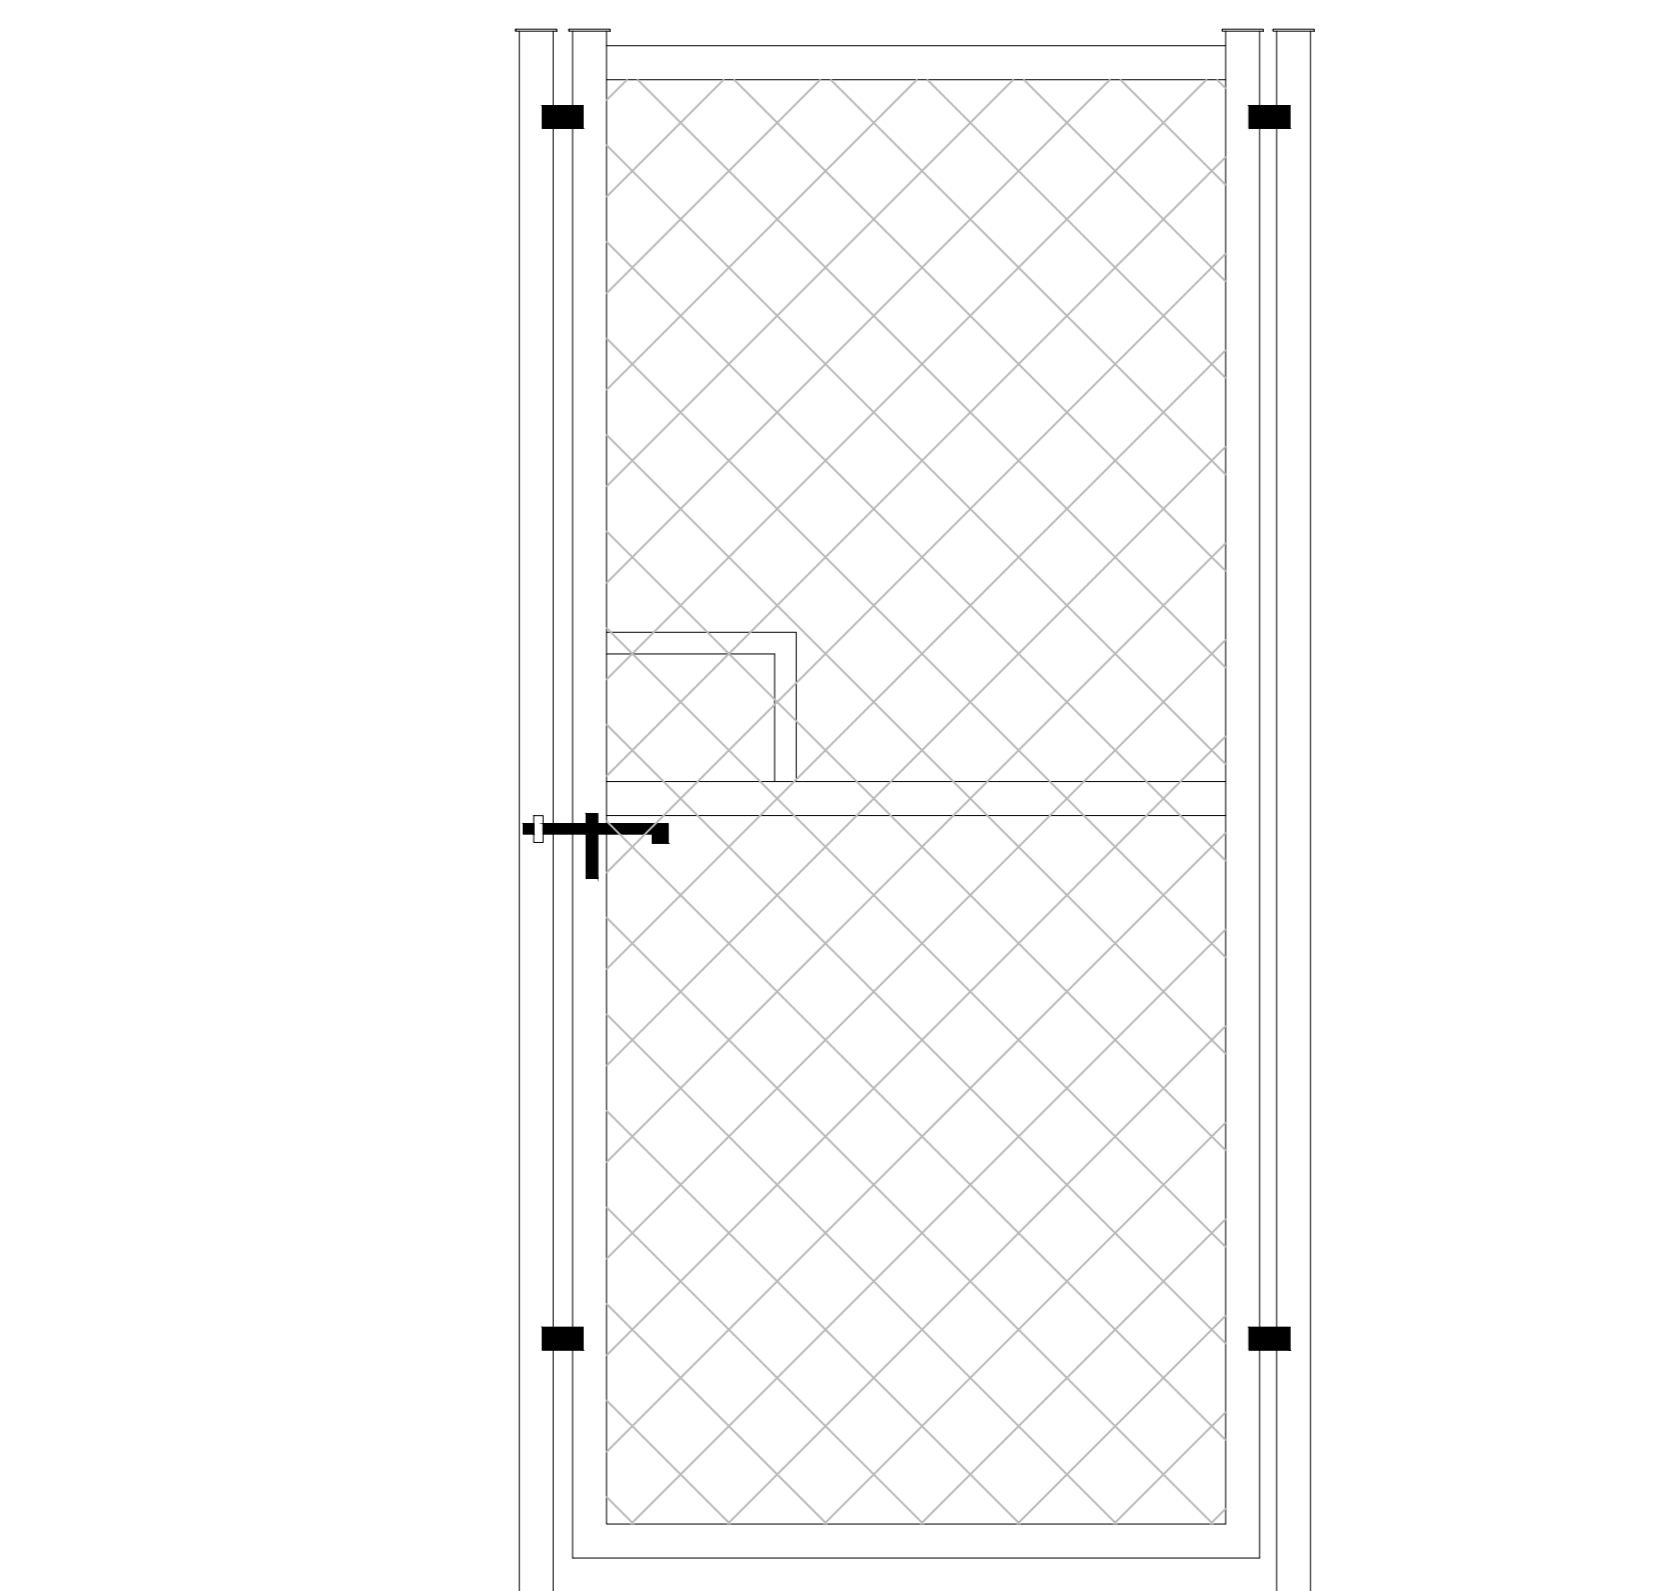

Rev.	Elaborato	Approvato	Descrizione	Data
00	B.L.D.	L.B.S.	PRIMA EMISSIONE	11/2021

Proprietario: **abe**   
 Progetto: **CSPV MATERA**   
 Titolo dell'Inquadatura: **DISEGNI ARCHITETTONICI RECINZIONI TIPO**   
 Progettazione: **abe**

Proponente: **abe energy green italy 1**   
 Progettazione: **abe ENERGY & INFRASTRUCTURE**   
 Codice: **6.12.02**   
 Foglio: **01** di **01**   
 Scala: **A3**   
 Data: **11/2021**   
 Rev: **00**