








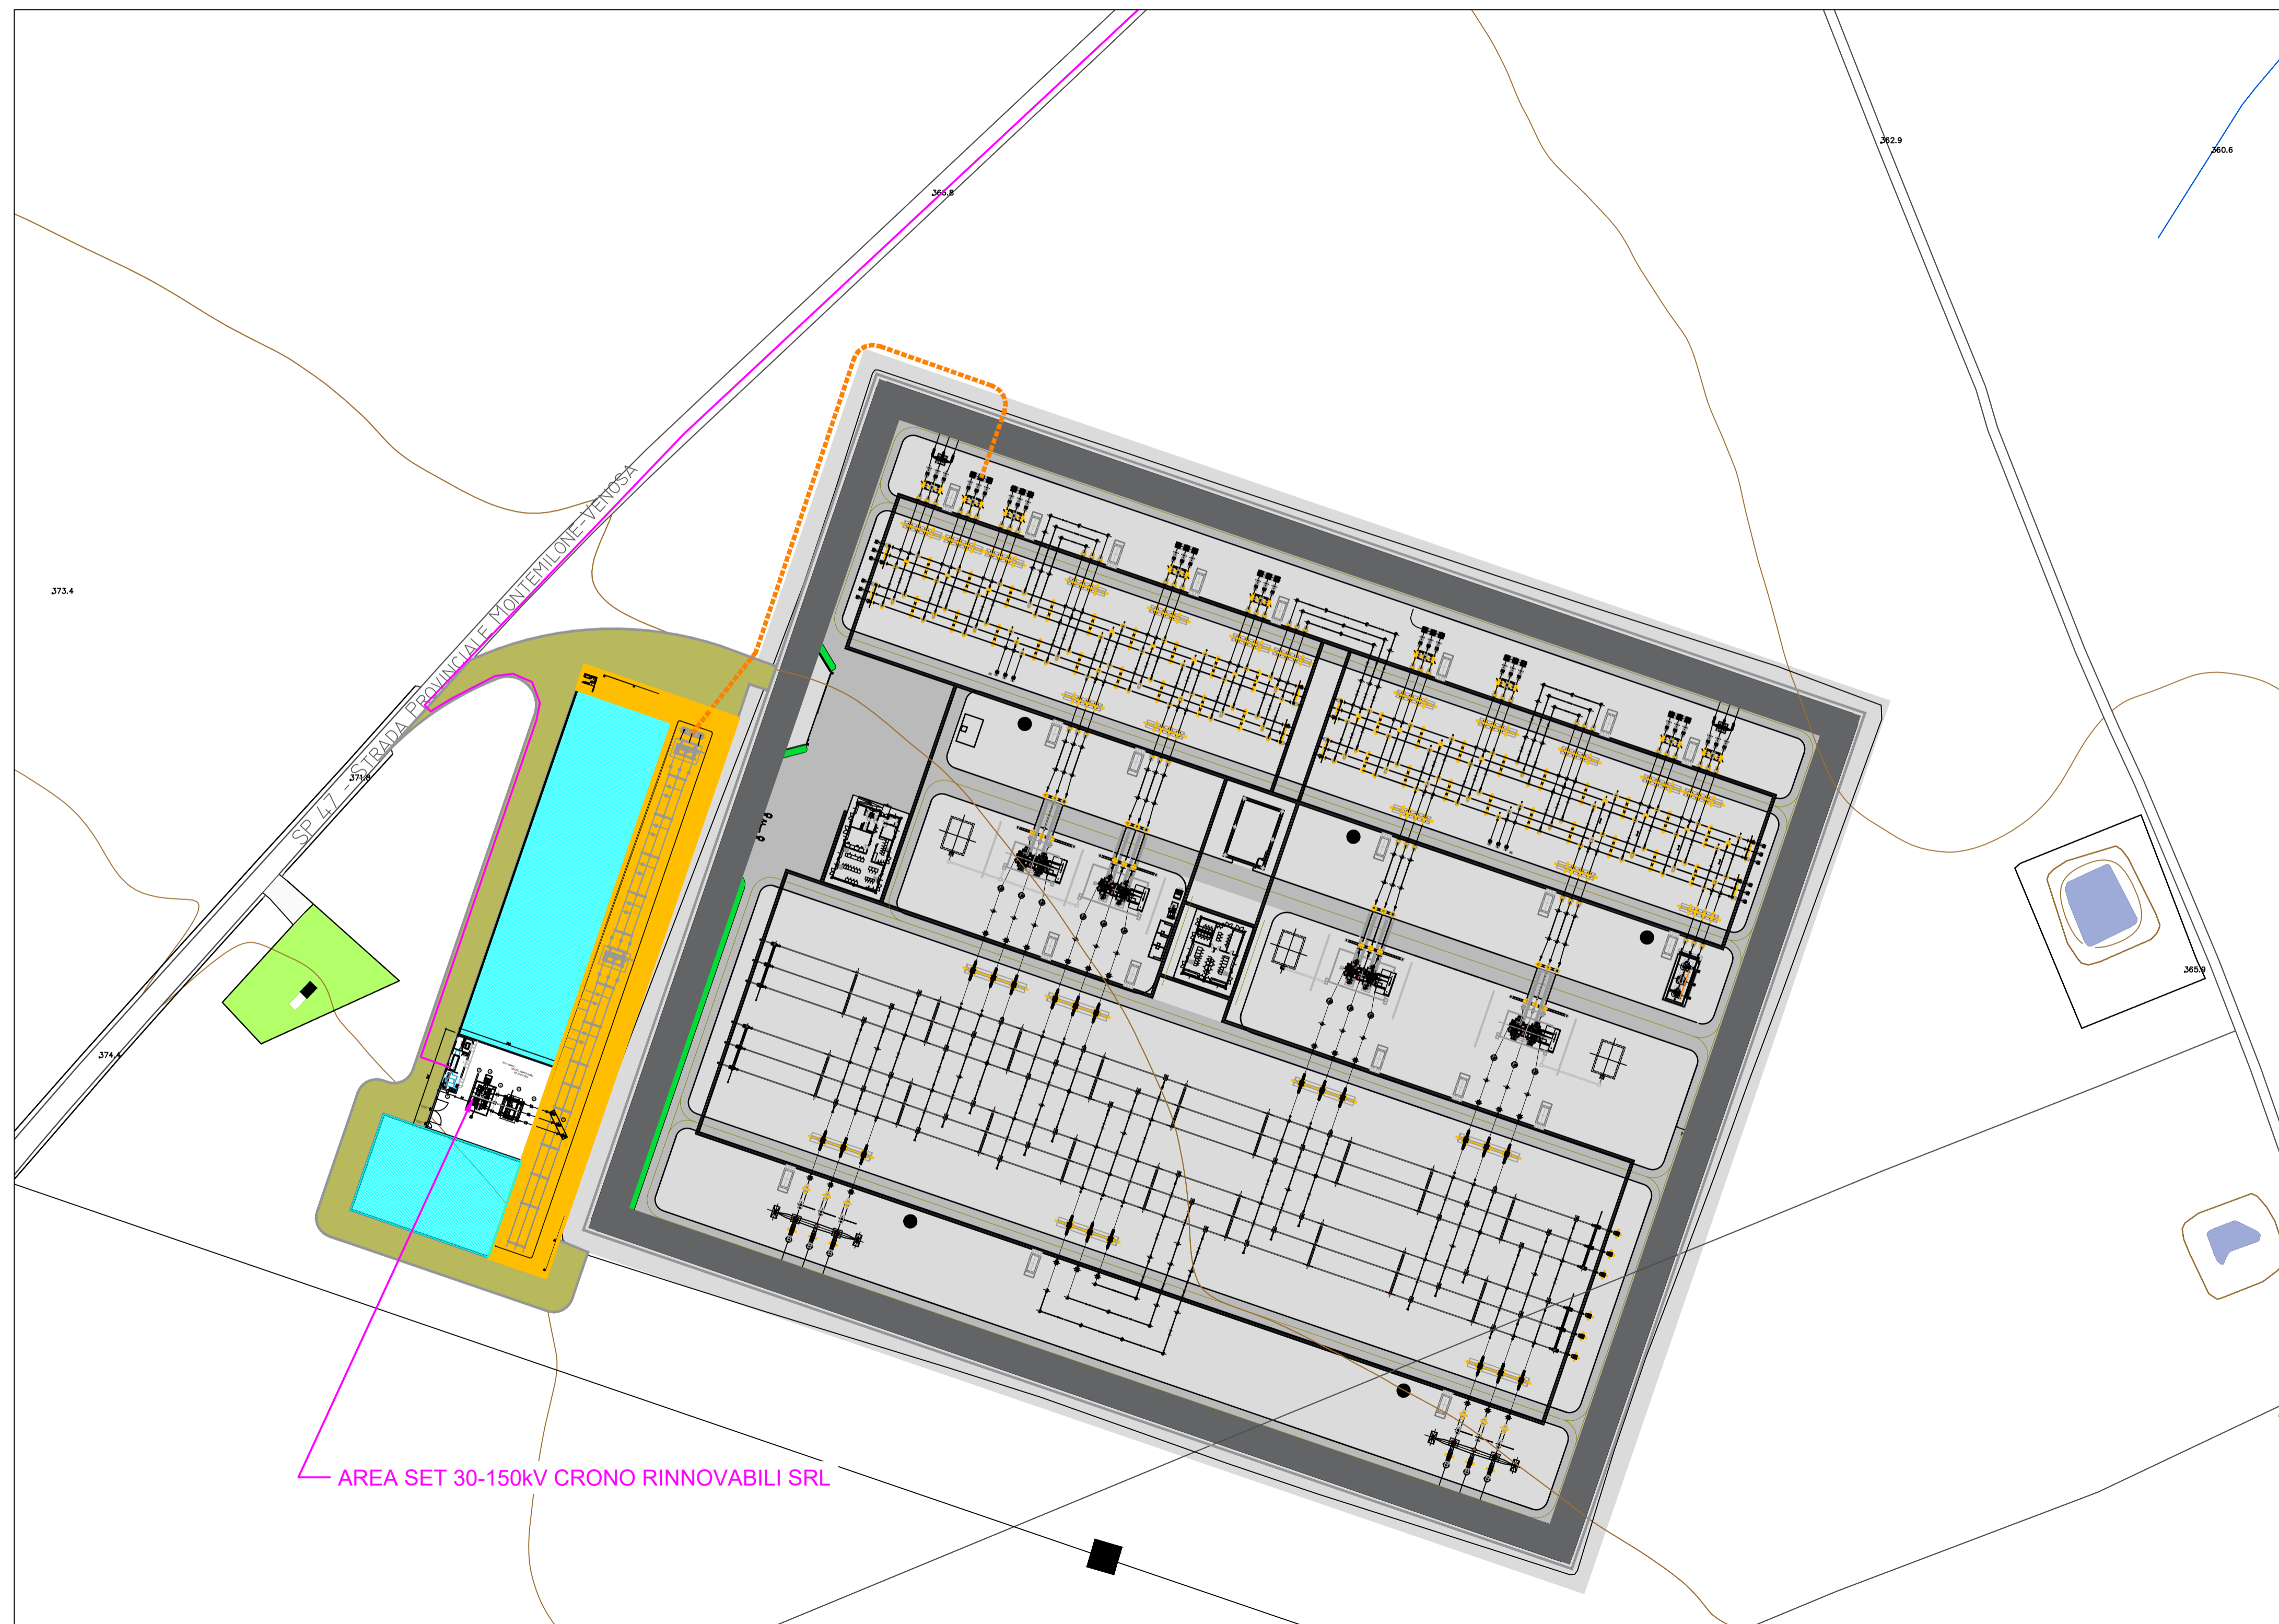

INQUADRAMENTO SU C.T.R.
(SCALA 1 : 1.000)



-  CAVIDOTTO 150KV
-  AREA COMUNE
-  ALTRI PRODUTTORI
-  FUTURA SE RTN 380-150 KV di MONTEMILONE (Terna S.p.a.)
-  VIABILITA' DI ACCESSO
-  CAVIDOTTO MT PROVENIENTE DAL PARCO EOLICO

REGIONE BASILICATA
PROVINCIA DI POTENZA
COMUNE DI MONTEMILONE
COMUNE DI VENOSA

AUTORIZZAZIONE UNICA
ex. d.lgs. 387/03

Progetto Definitivo per la realizzazione del parco eolico "SERRA LONGA" e relative opere connesse nel comune di VENOSA e MONTEMILONE (Pz)

Titolo elaborato

PTO_01-00 Inquadramento territoriale delle opere di connessione su CTR

Codice elaborato

COMMESSA	FASE	ELABORATO	REV.
F0375	E	T01	B

Riproduzione o consegna a terzi solo dietro specifica autorizzazione.

Scala

1:1000

DATA	DESCRIZIONE	REDATTO	VERIFICATO	APPROVATO
Agosto 2022	Aggiornamento dopo variazione stallo	GDS	GMA	GZU
Giugno 2021	prima emissione	MATE System	GDS	GMA

Proponente

Crono Rinnovabili s.r.l.
Largo Augusto 3
20122 Milano

 BayWa r.e.

Progettazione

 **F4 Ingegneria srl**
Via Di Giura - Centro direzionale, 85100 Potenza
Tel: +39 0971 1944797 - Fax: +39 0971 55452
www.f4ingegneria.it - f4ingegneria@pec.it

Il Direttore Tecnico
(Ing. Giovanni DI SANTO)



Società certificata secondo la norma UNI-EN ISO 9001:2015 per l'erogazione di servizi di ingegneria nei settori: civile, idraulica, acustica, energia, ambiente (settorre IAF: 34).