RIMBOSCHIMENTI
INFERMENTI
MASCHERAMENTO IMPIANTI
AREA DI PASSAGGIO

PN | PR | PP | PST | PN | PR | PN | PN-PI | PN-PI | PPFABT | PPFABT | PPFABT | PPFABT | PN | PN | PN-PI | PPFABT-PSP | PN-PI | PN

CONFIN AMMINISTRATIV.

DATI CARATTERISTICI

DATI DI COSTRUZIONE
PRESSIONE DI PROGETTO : 75.0 bar
PRESSIONE DI ESERCIZIO MAGG. MOP : 24.0 bar
GRADO DI UTILIZZAZIONE DICHIARATO : f - 0.57

REALIZZATO IN CONFORMITA AL D.M. 17/04/2008
CONFORMITA AL D.M. NUMERO : D.M. 17/04/2008
PER MODIFICHE REALIZZATE SUCCESSIVAMENTE

RIVESTIMENTO GIUNTI DI SALDATURA
FASCE TERMORESTRINGENTI ADO 18 / 1
C-50 CON PRIMER PER TUBI ADO 18 / 1 (D.N.50.99)
C-50 CON PRIMER PER T.D.E.T. TRONCHESI

DATI GENERALI

DN	800 SP	8.5 (UNI-EN)	79.03 m
DN	150 SP	7.1 (UNI-EN)	3.84 m
DN	100 SP	5.2 (UNI-EN)	292.94 m

LUNGHEZZA TOTALE IMPIANTO 3075.81 m

FASE EMISSIONE Appalto

PLANIMETRIA 1:2000

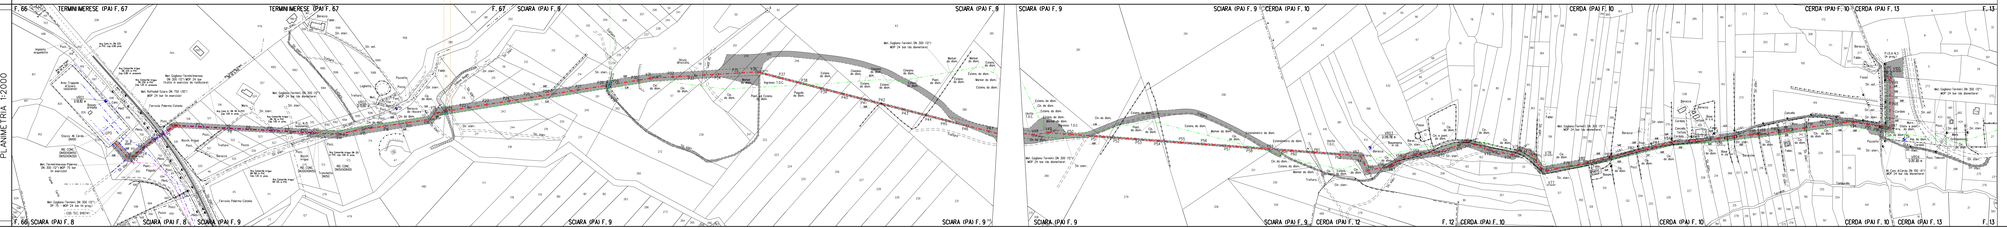

CONFIN AMMINISTRATIV.

LEGENDA

- Metanodotto in progetto
- Gasdotti Snam Rete Gas in esercizio
- Gasdotti Snam Rete Gas da porre fuori esercizio
- Altri metanodotti in progetto
- Vn Vertice
- Pn Picchetto
- AREA DI PASSAGGIO
- PN PISTA NORMALE
- PI PISTA INVERTITA CONTRO SENSO CAGI
- PR PISTA RISTRETTA
- PP PISTA CON PARALLELISMO TUBAZIONE ESISTENTE
- PST PISTA SOPRA TUBO
- PSP PISTA CON SALVAGUARDIA PIANTE
- PPFABT PISTA PARTICOLARE

TIPOLOGIE DI RIPRISTINO

- RIMBOSCHIMENTO
- INFERMENTI

DN 400 (16") DP 75 bar - MOP 24 bar