
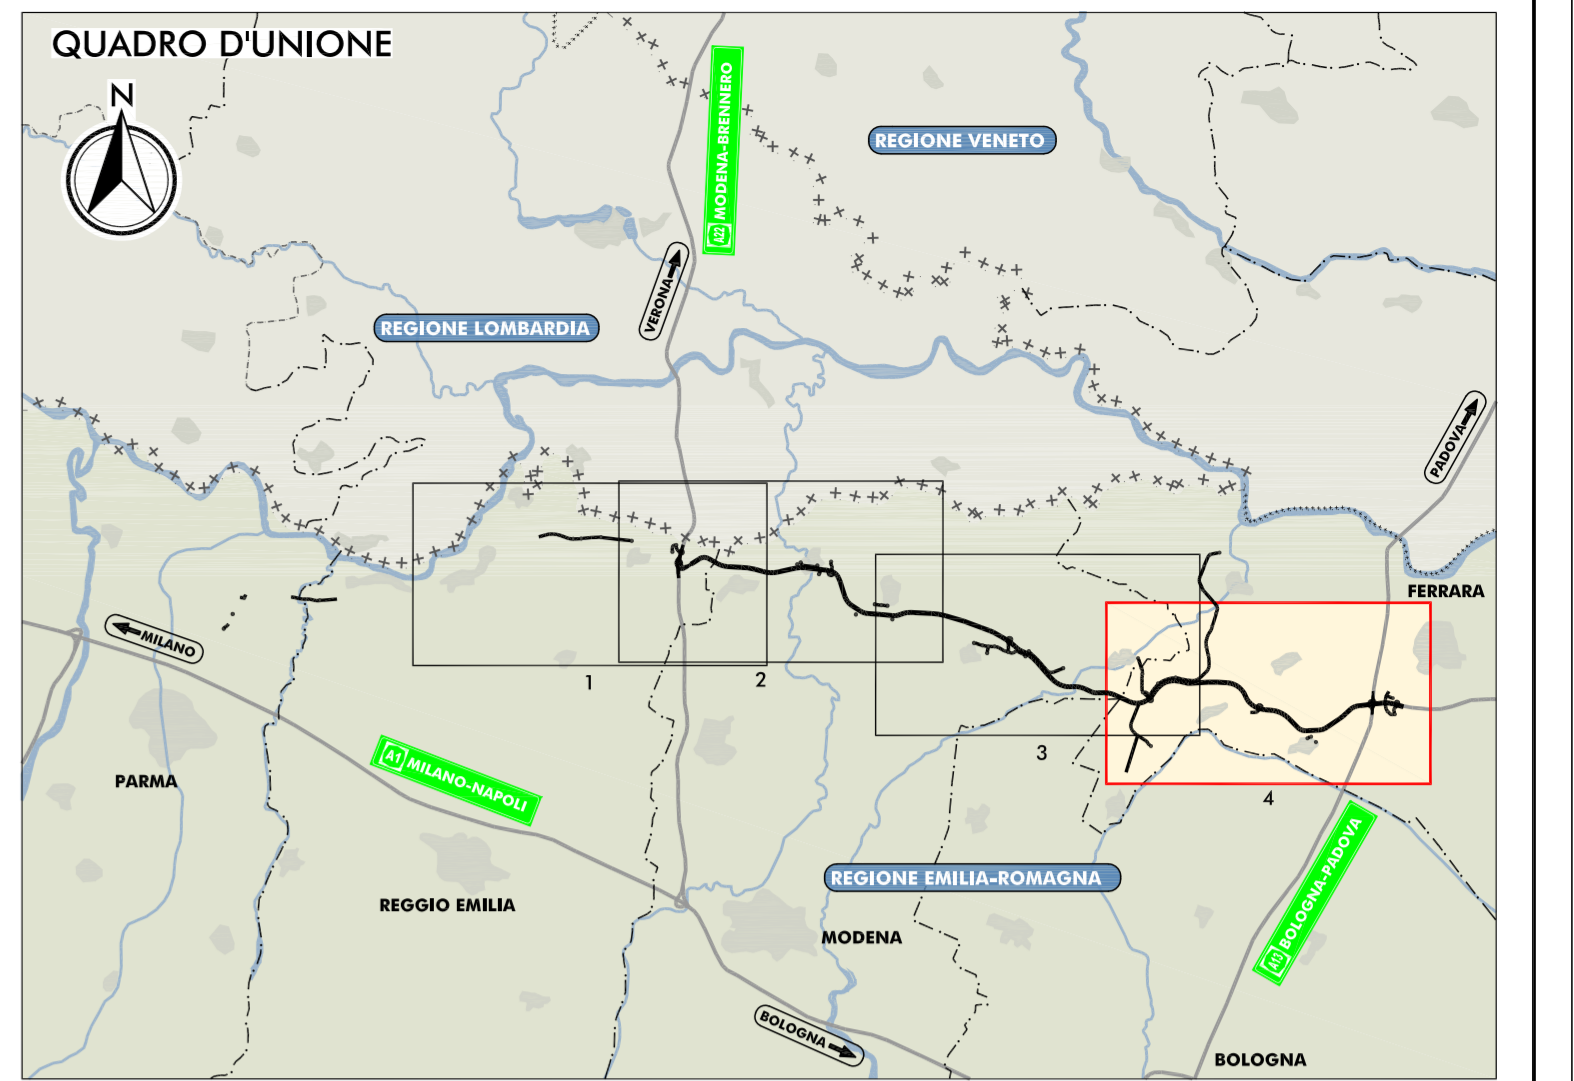


PLANIMETRIA DI PROGETTO
SCALA 1:25.000

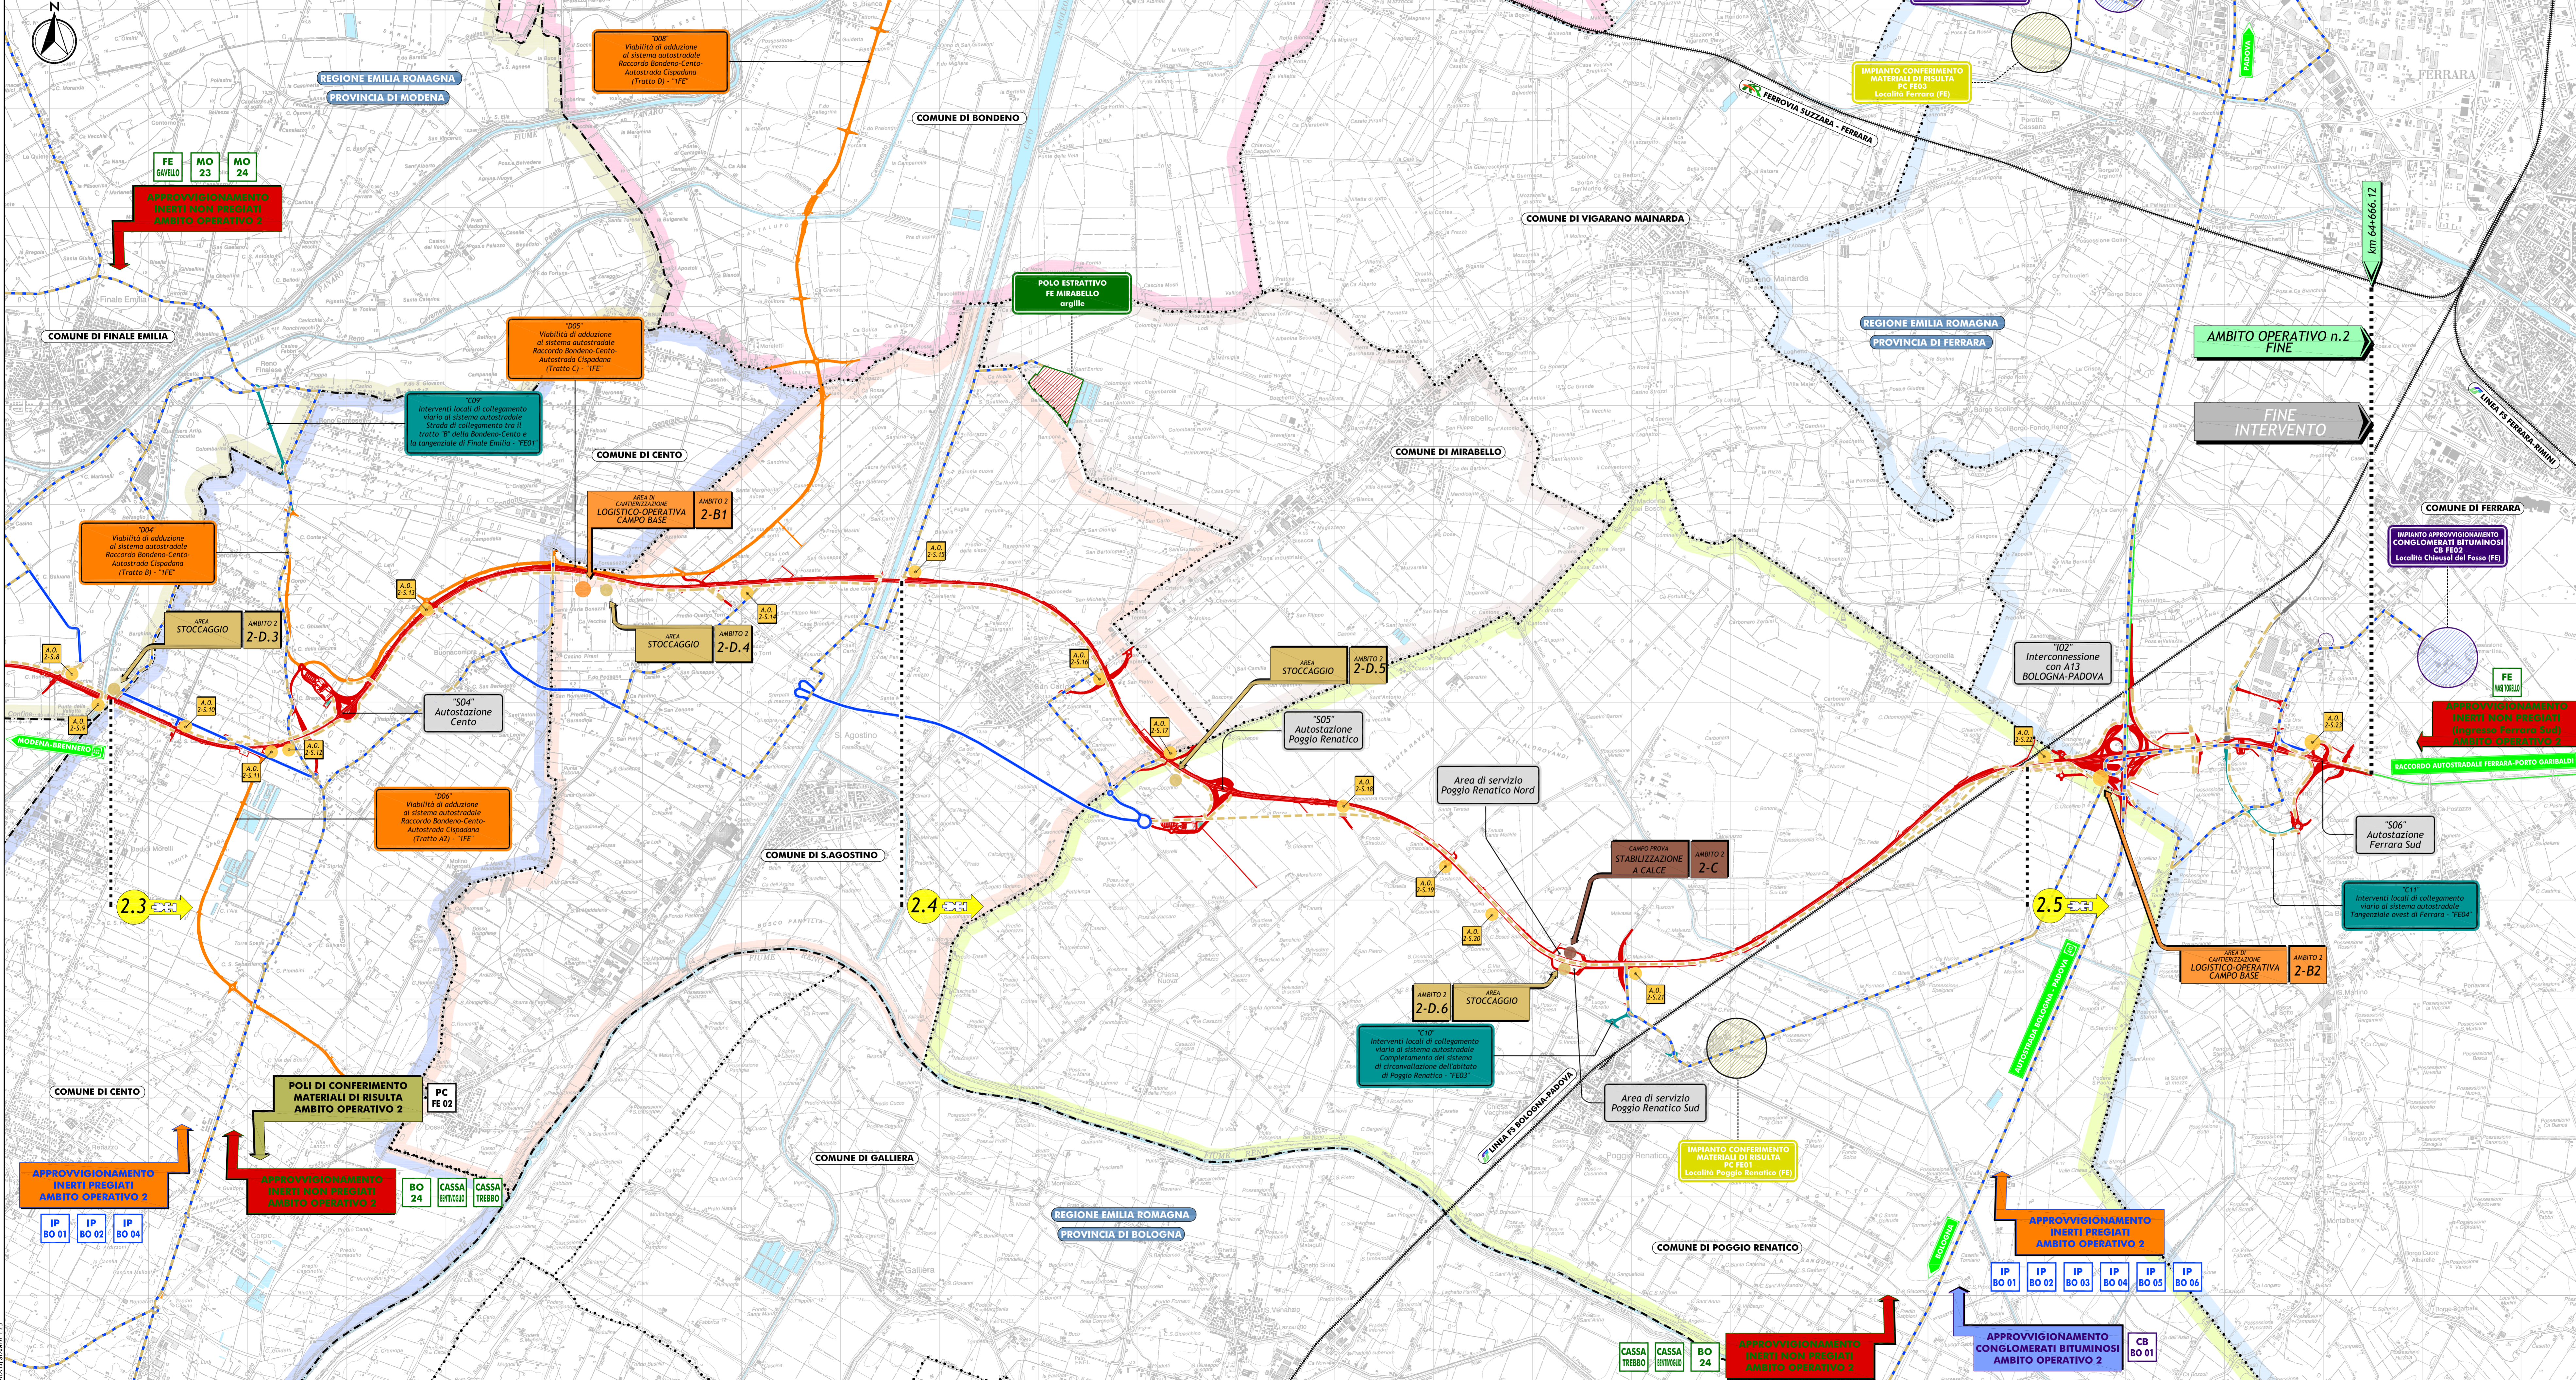

LEGENDA

TERRITORIO

- Confini regionali
- Confini provinciali
- Confini comunali

INFRASTRUTTURE DI PROGETTO

- Tracciato autostradale di progetto
- Interventi locali di collegamento viario al sistema autostradale
- Viabilità di adozione al sistema autostradale

AREE OPERATIVE

- Area di cantierizzazione con funzione LOGISTICO-OPERATIVA-CAMPO BASE
- Area di STOCCAGGIO materiali inerte
- Area OPERATIVA
- Campo prova Stabilizzazione e Calce

POLI DI APPROVVIGIONAMENTO

- Ambiti estrattivi proposti e/o ampliamenti di poli esistenti per interventi non progettati
- Impianti di approvvigionamento conglomerati bituminosi
- Impianti di approvvigionamento materiali per conglomerato cementizio e per strato anticappione
- Poli di conferimento materiali di risulta

VIABILITA' IN FASE DI CANTIERE

- Viabilità esistente interessata dalla movimentazione dei mezzi operativi durante la 1° fase esecutiva dell'opera (inizio lavori - 1° anno)
- Viabilità esistente interessata dalla movimentazione dei mezzi operativi durante entrambe le fasi esecutive dell'opera (inizio lavori - 1° anno / 1° anno - fine lavori)
- Piste di cantiere

INFRASTRUTTURE ESISTENTI

- AUTOSTRADE
- FERROVIE

ALTRI ELEMENTI

- CORSI D'ACQUA E PRESENZE IDROGRAFICHE PRINCIPALI
- FRONTI AVANZAMENTO LAVORI

IL CONCESSIONARIO
ARC AUTOSTRADA REGIONALE CISPADANA

AUTOSTRADA REGIONALE CISPADANA
DAL CASELLO DI REGGIOLO-ROLO SULLA A22 AL CASELLO DI FERRARA SUD SULLA A13
CODICE C.U.P. ES180800060009

PROGETTO DEFINITIVO

ASSE AUTOSTRADALE (COMPRESIVO DEGLI INTERVENTI LOCALI DI COLLEGAMENTO VIARIO AL SISTEMA AUTOSTRADALE)
CANTIERIZZAZIONE - DEFINIZIONE DELLA CANTIERIZZAZIONE DELL'OPERA
LOCALIZZAZIONE CANTIERI

PLANIMETRIA GENERALE CON INDICAZIONI DEGLI AMBITI OPERATIVI, DELLE AREE E DELLE PISTE DI CANTIERE E DEI PERCORSI DEI MEZZI OPERATIVI COINCIDENTI CON LE VIABILITA' MAGGIORI E MINORI ESISTENTI
TAVOLA 4/4

IL PROGETTISTA: **Studio Tecnico**

RESPONSABILE INTEGRAZIONE PRESTAZIONI SPECIALISTICHE: **Ing. Emilio Sola**
Albo Ing. Reggio Emilia n° 945

IL CONCESSIONARIO: **Autosole**

TECNICO COORDINATORE: **Ing. Roberto Pizzari**

G									
F									
E									
D									
C									
B									
A	17.04.2012	EMMISSIONE		CATTANI	BECCARELLI	SALSI			

IDENTIFICAZIONE ELABORATO: **IP BO 01** DATA: **MAGGIO 2012**

SCALA: 1:25.000