




--- LIMITE DEGLI SCAVI COMPENSATI A MISURA

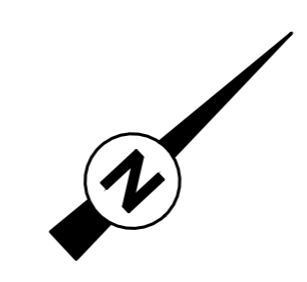

LIMITE DEGLI SCAVI SEZIONE 0

LIMITE DEGLI SCAVI SEZIONE 0

PISTA DI ACCESSO VEDASI § 1.1 CAPITOLATO TECNICO

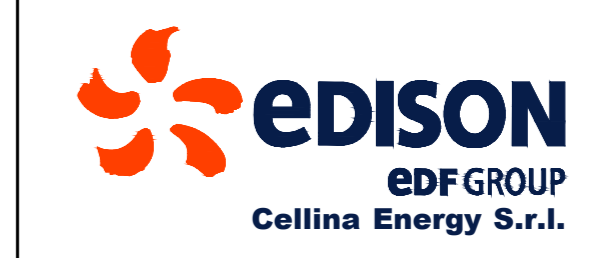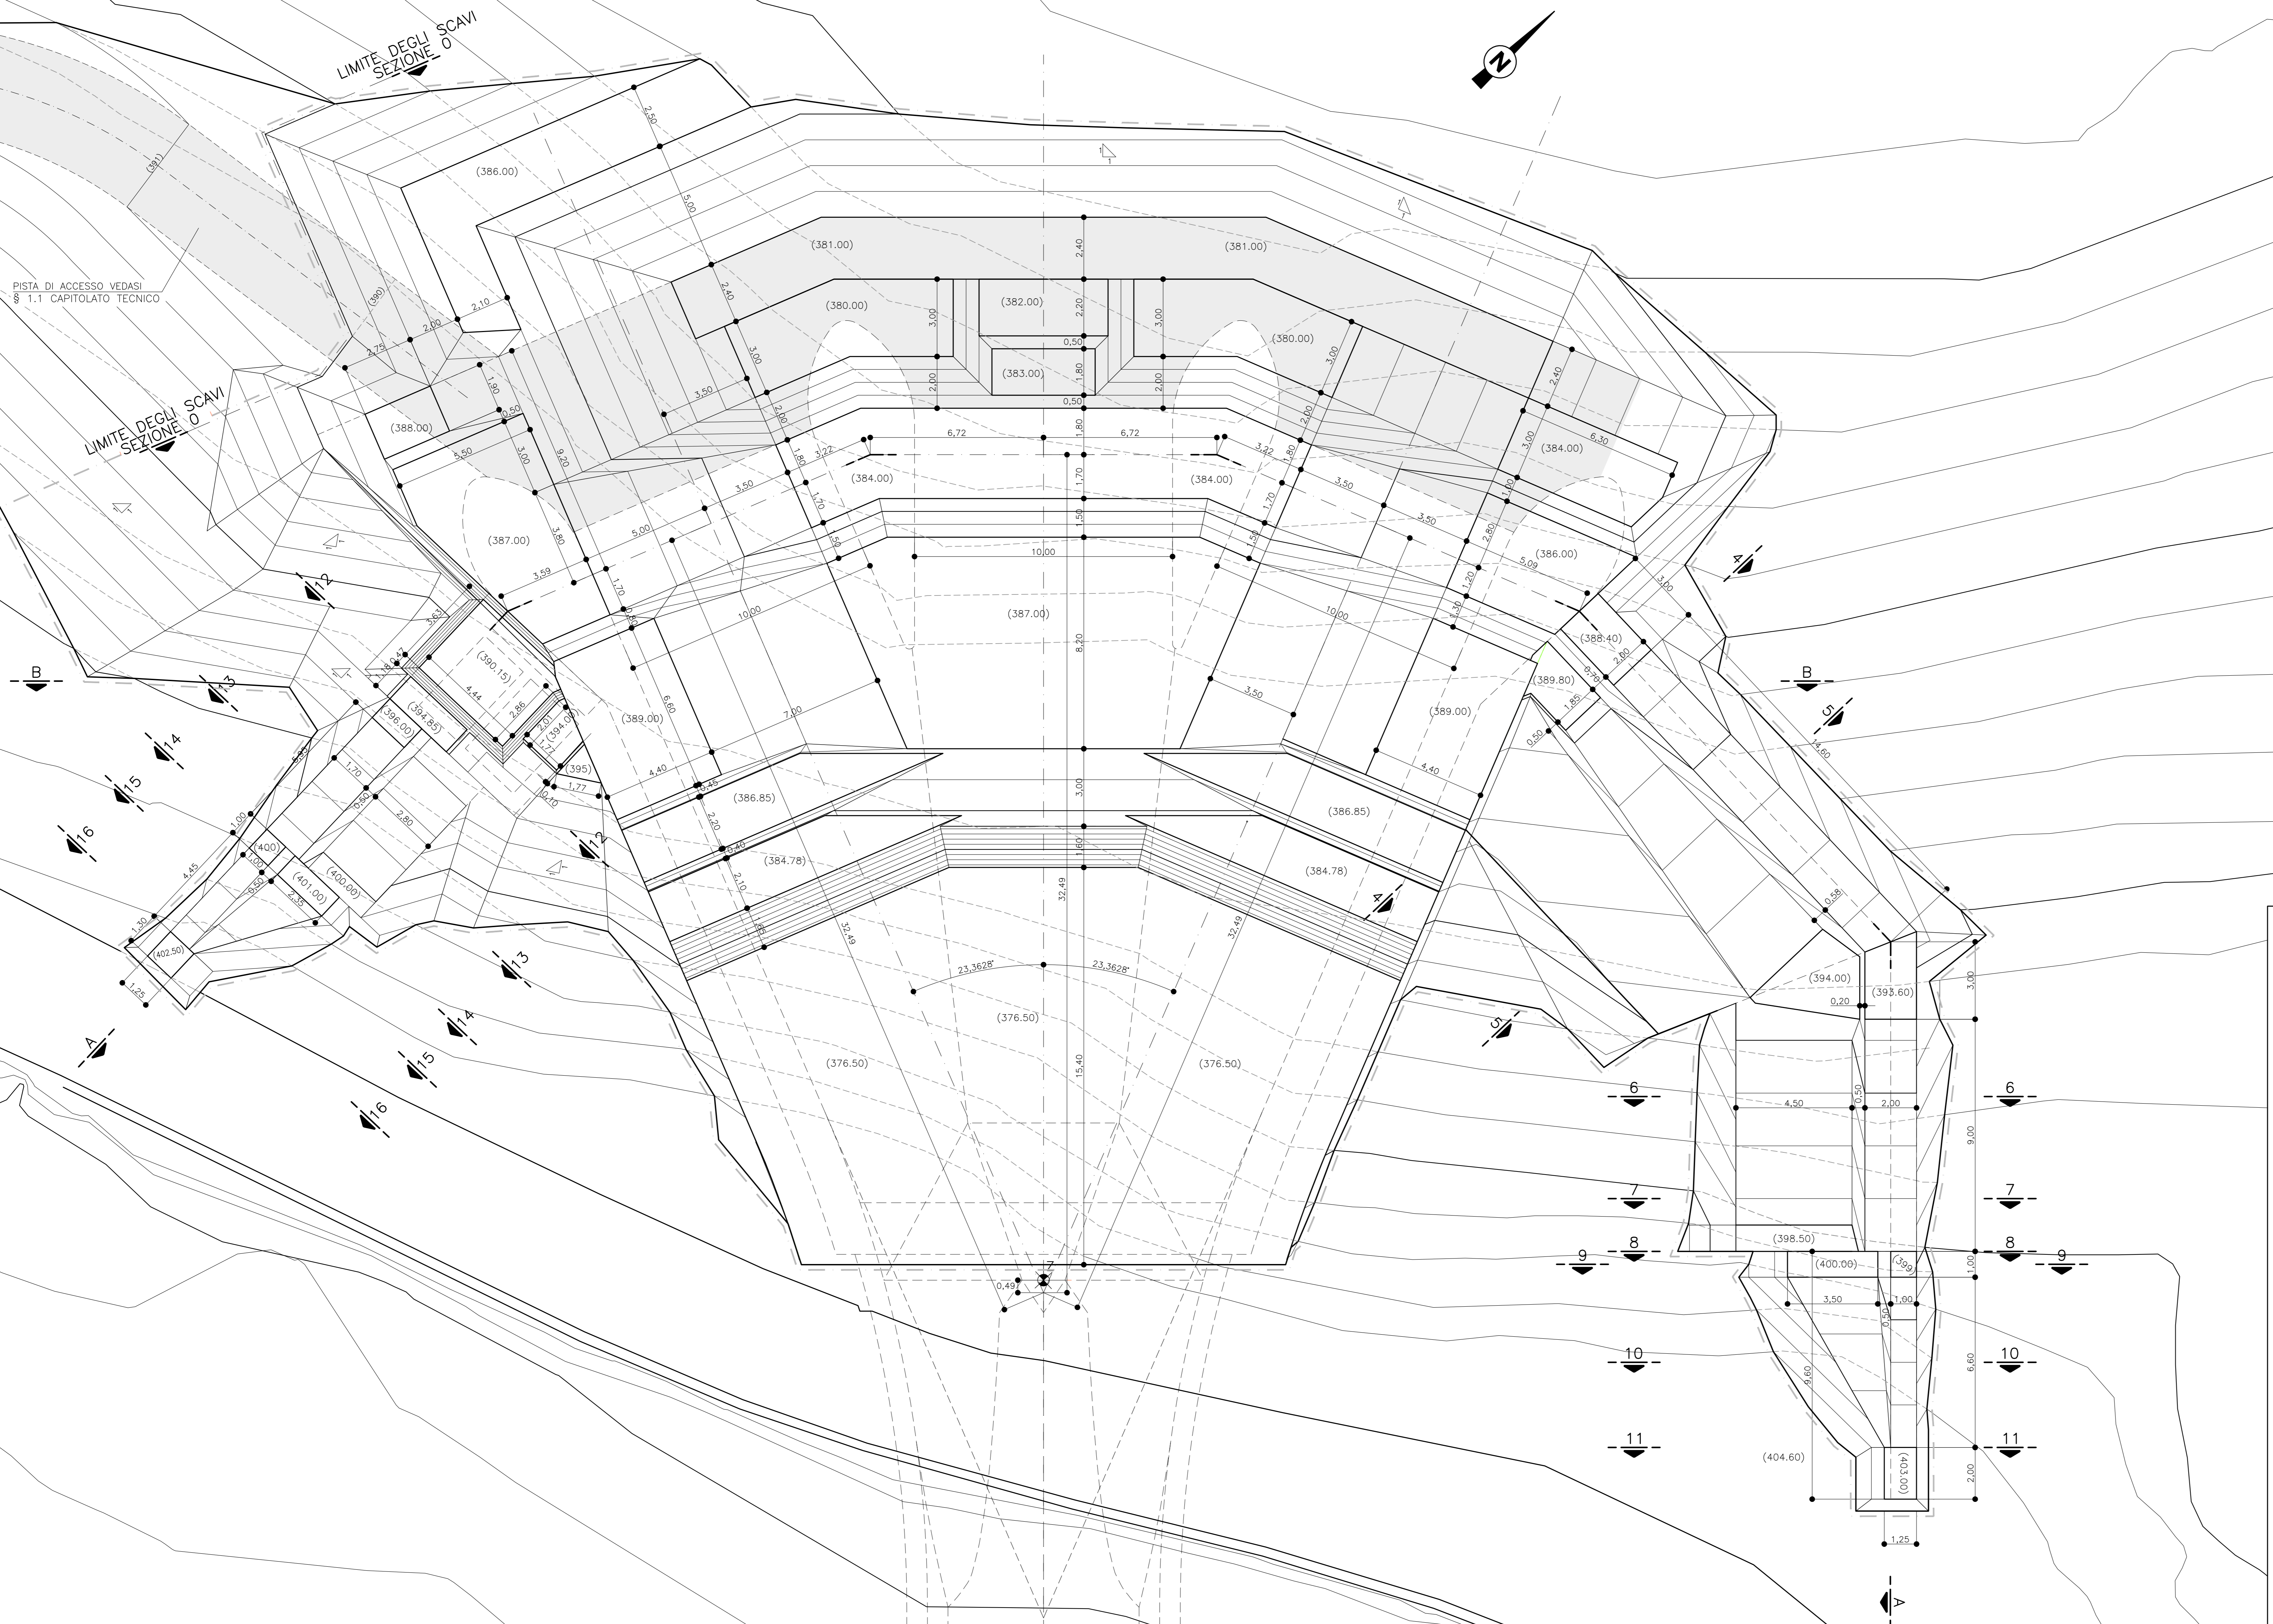

ALL. B.2.03

DIGA DI BARCIS

SCARICO DI SUPERFICIE AUSILIARIO IN SPONDA SINISTRA

PROGETTO ESECUTIVO

MANUFATTO DI IMBOCCO
PLANIMETRIA DEGLI SCAVI
Scala 1:100