


SEZIONE A-A SVILUPPATA SULLA SOGLIA DELLO SFIORATORE

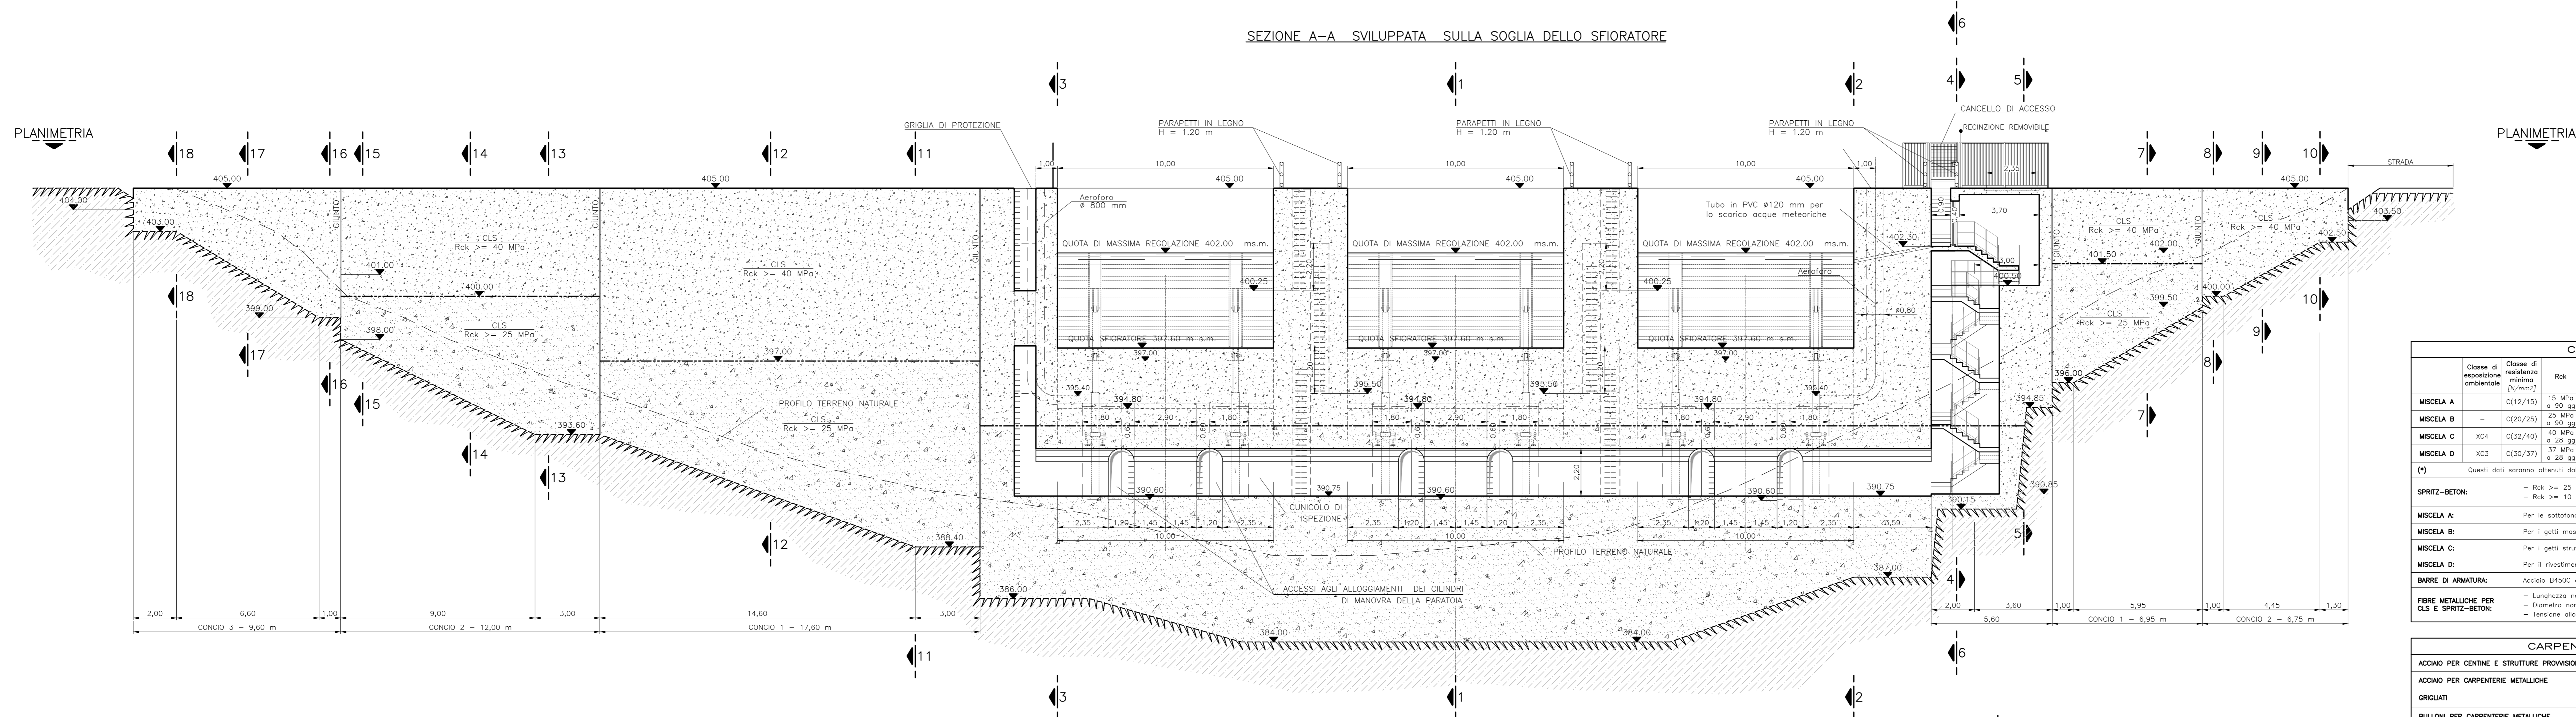

CALCESTRUZZI										
Classe di esposizione ambientale	Classe di resistenza minima [N/mm ²]	Rck	Classe di consistenza	Rapporto a/c max	Contenuto minimo di cemento [kg/m ³]	Diametro massimo aggregati [mm]	Copriferro	minimo [mm]	nominali [mm]	massimo [mm]
MISCELA A	-	C(12/15)	S3	0,55	150	40	35	45	±10	
MISCELA B	-	C(20/25)	S4	(*)	(*)	30	35	45	±10	
MISCELA C	XC4	C(32/40)	S4	0,50	340	30	35	45	±10	
MISCELA D	XC3	C(30/37)	S4	0,55	320	30	35	45	±10	

(*) Questi dati saranno ottenuti dalla qualifica preliminare delle miscele

SPRITZ-BETON: - Rck >= 25 MPa a 28 giorni di maturazione
- Rck >= 10 MPa a 24 ore


MISCELA A: Per le solette di fondazione (magrone)
MISCELA B: Per i getti massivi dell'imbocco
MISCELA C: Per i getti strutturali dell'imbocco e della restituzione
MISCELA D: Per il rivestimento definitivo della galleria

BARRE DI ARMATURA: Acciaio B450C ad aderenza migliorata conforme al D.M. 17/01/2018

FIBRE METALLICHE PER CLS E SPRITZ-BETON: - Lunghezza nominale: 35-40 mm
- Diametro nominale: 0,5-0,6 mm
- Tensione allo snervamento >= 1100 N/mm²

CARPENTERIE METALLICHE	
ACCIAIO PER CENTINE E STRUTTURE PROVVISORIE	Acciaio S355JR
ACCIAIO PER CARPENTERIE METALLICHE	Acciaio S355JR - Zincato a caldo
GRIGLIATI	Acciaio S235JR - Zincato a caldo
BULLONI PER CARPENTERIE METALLICHE	Ad alta resistenza - Classe 8.8 - Zincati a caldo

VISTA DA MONTE B-B

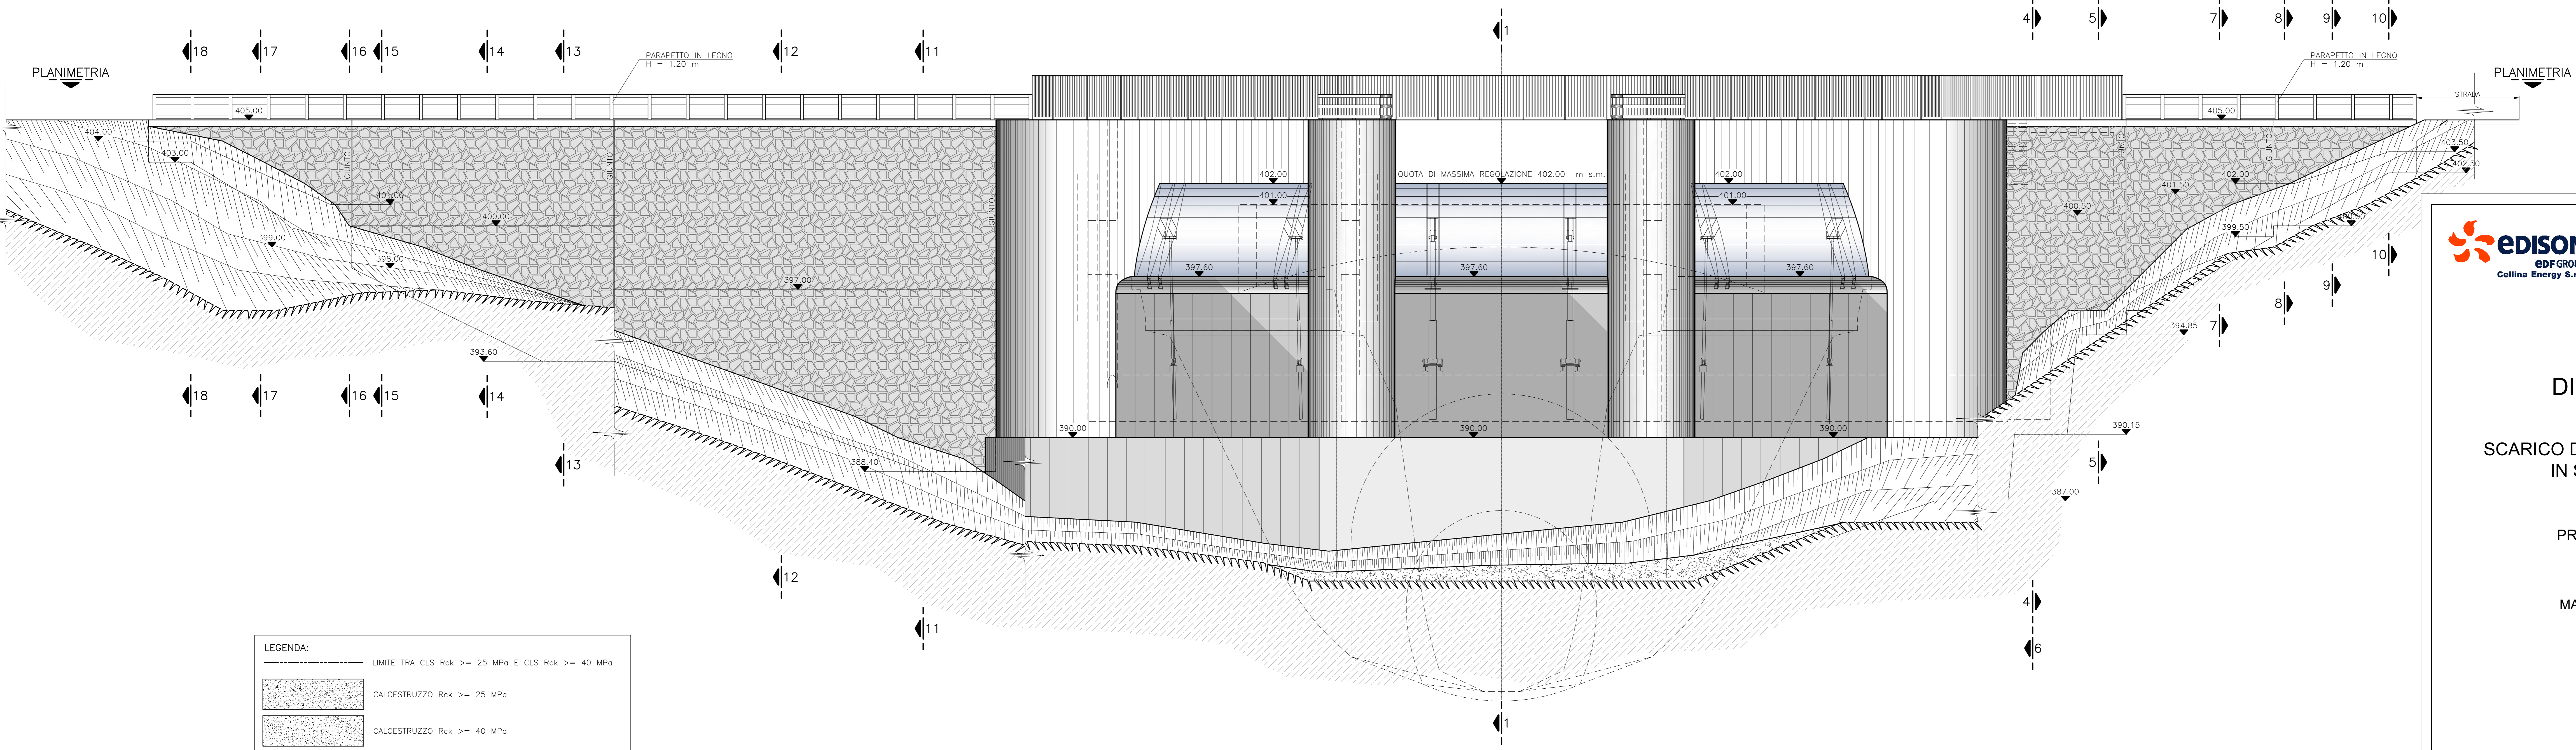

LEGENDA:

- LIMITE TRA CLS Rck >= 25 MPa E CLS Rck >= 40 MPa
- [Pattern] CALCESTRUZZO Rck >= 25 MPa
- [Pattern] CALCESTRUZZO Rck >= 40 MPa



DIGA DI BARCIS

SCARICO DI SUPERFICIE AUSILIARIO IN SPONDA SINISTRA

PROGETTO ESECUTIVO

MANUFATTO DI IMBOCCO SEZIONI - Tav. 1 di 2
Scala 1:100