

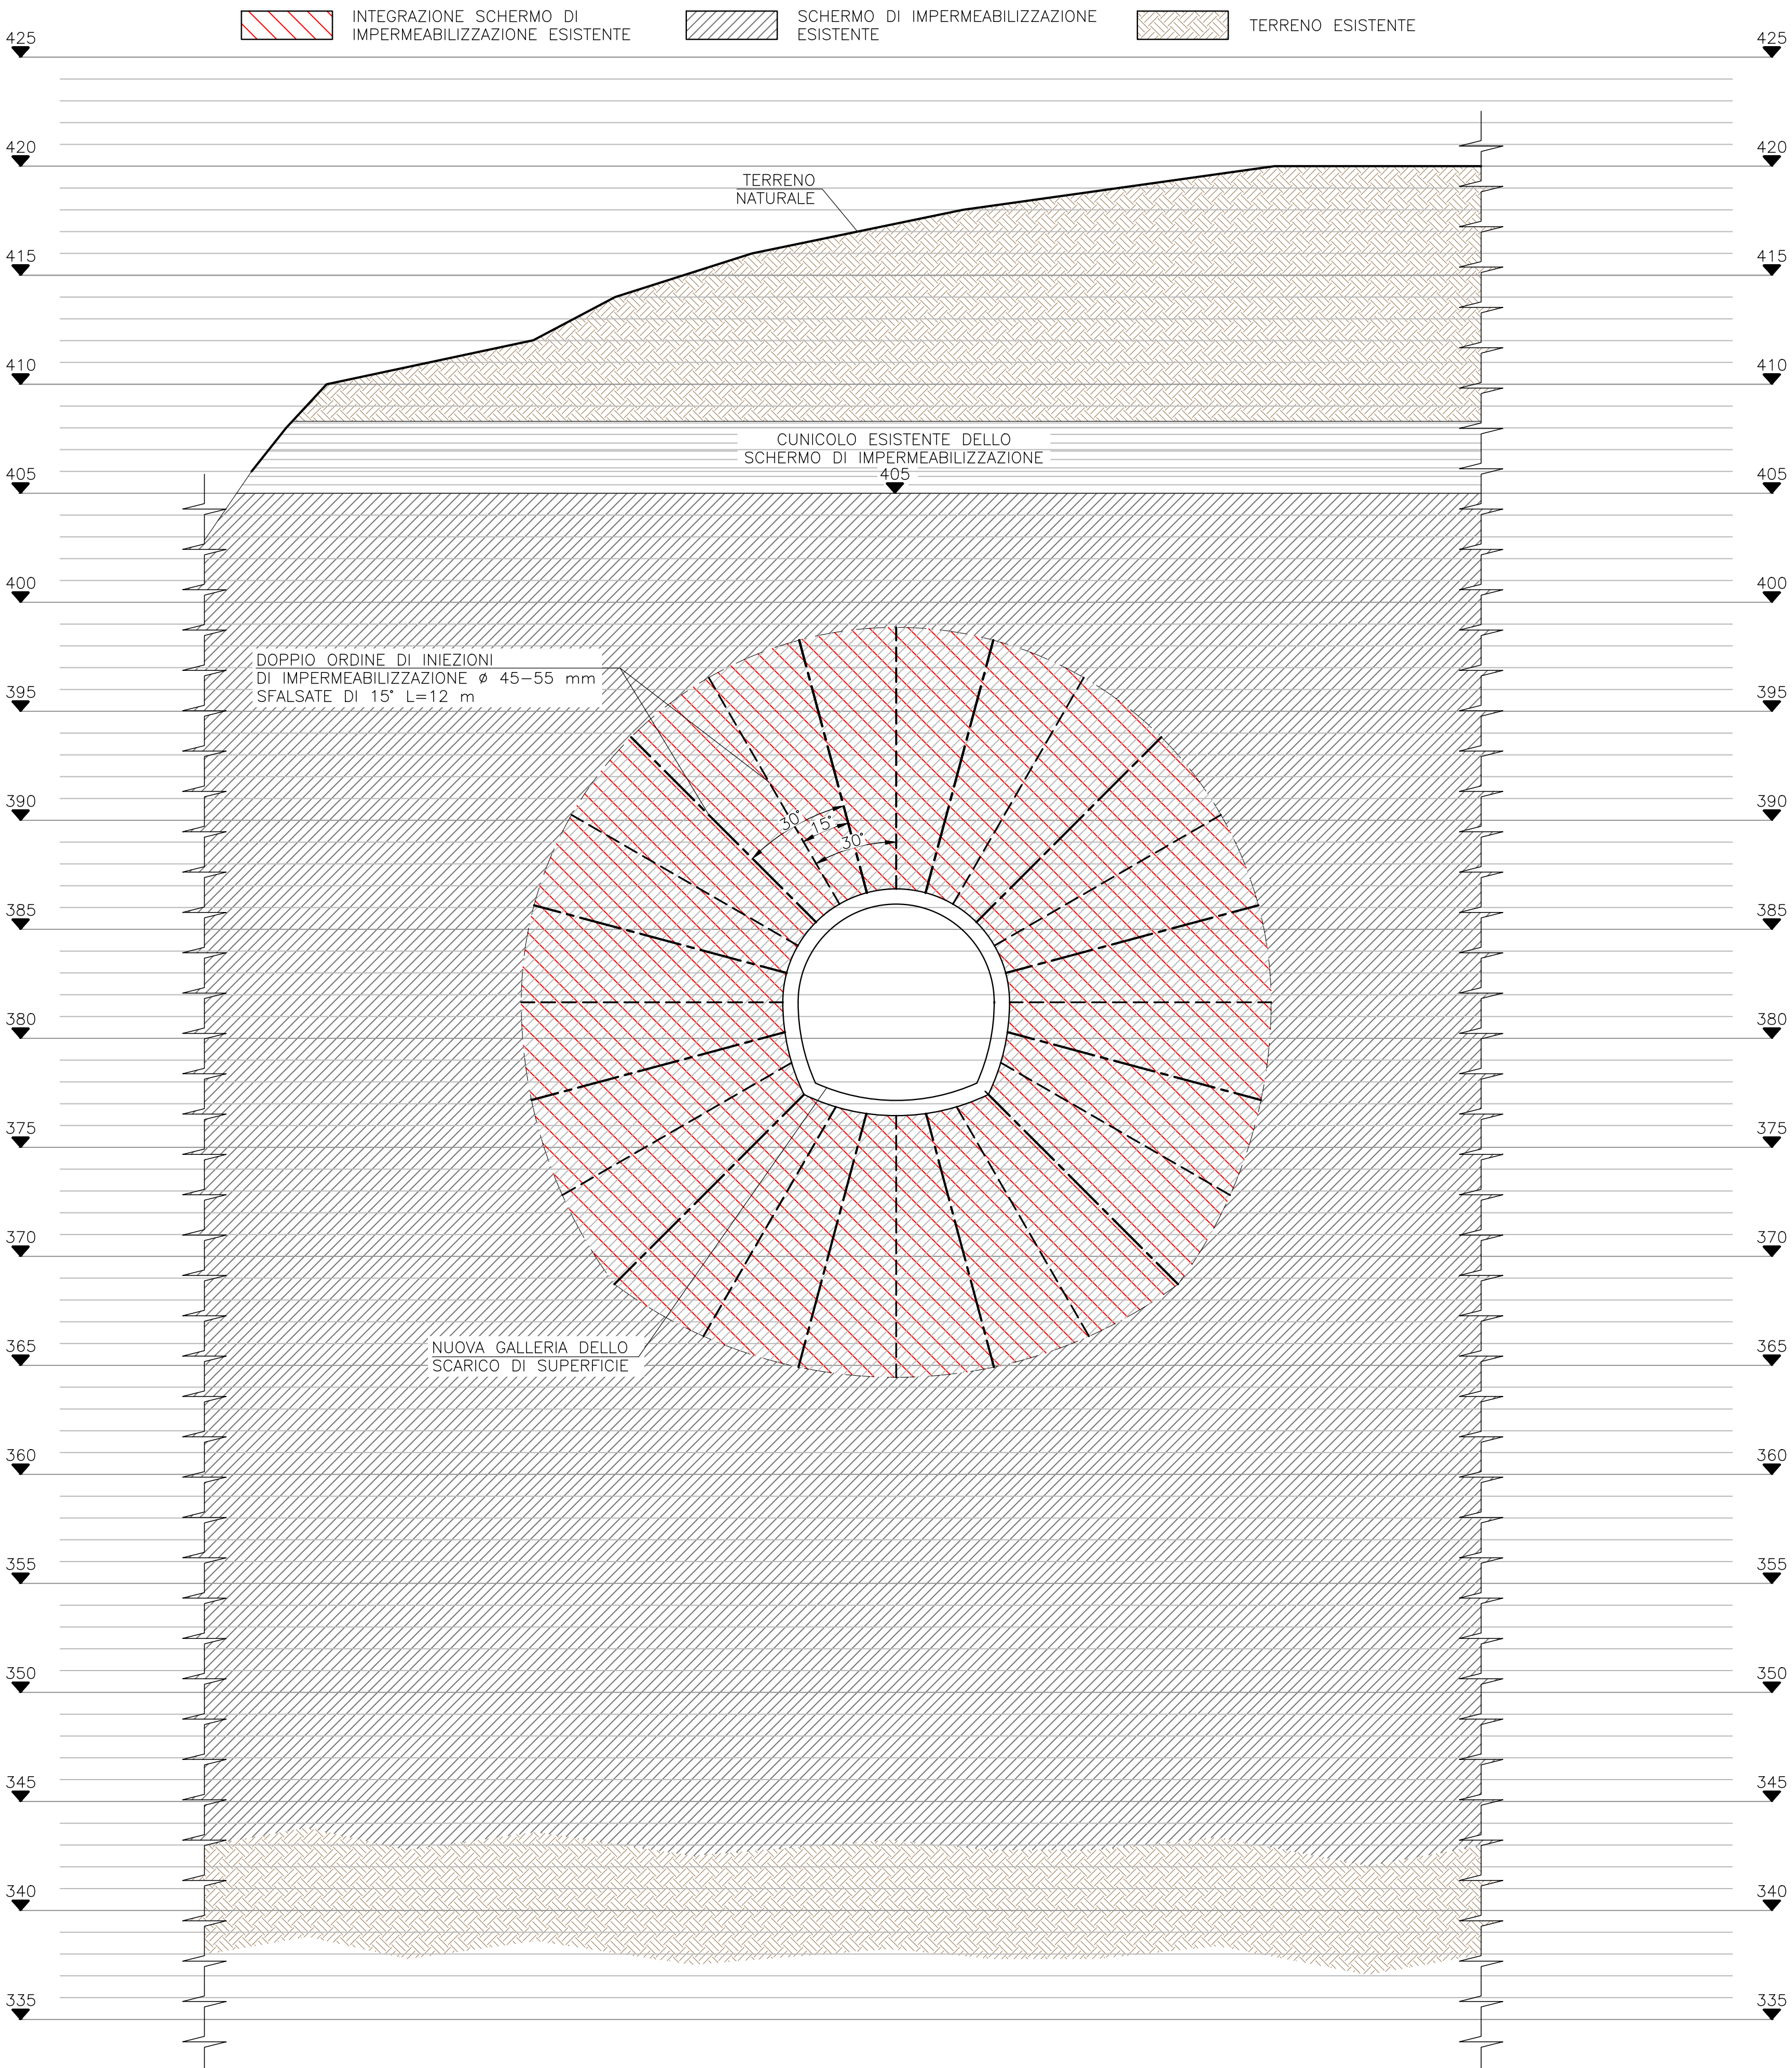


SEZIONE DELLA GALLERIA IN CORRISPONDENZA DELLA
PROGRESSIVA 66.06
SCALA 1:200

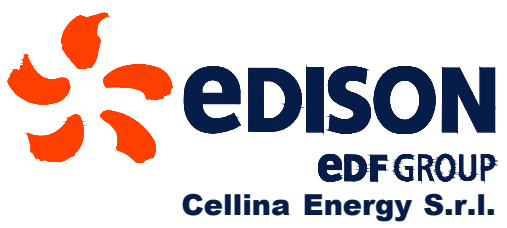

PLANIMETRIA DI DETTAGLIO
SCALA 1:200

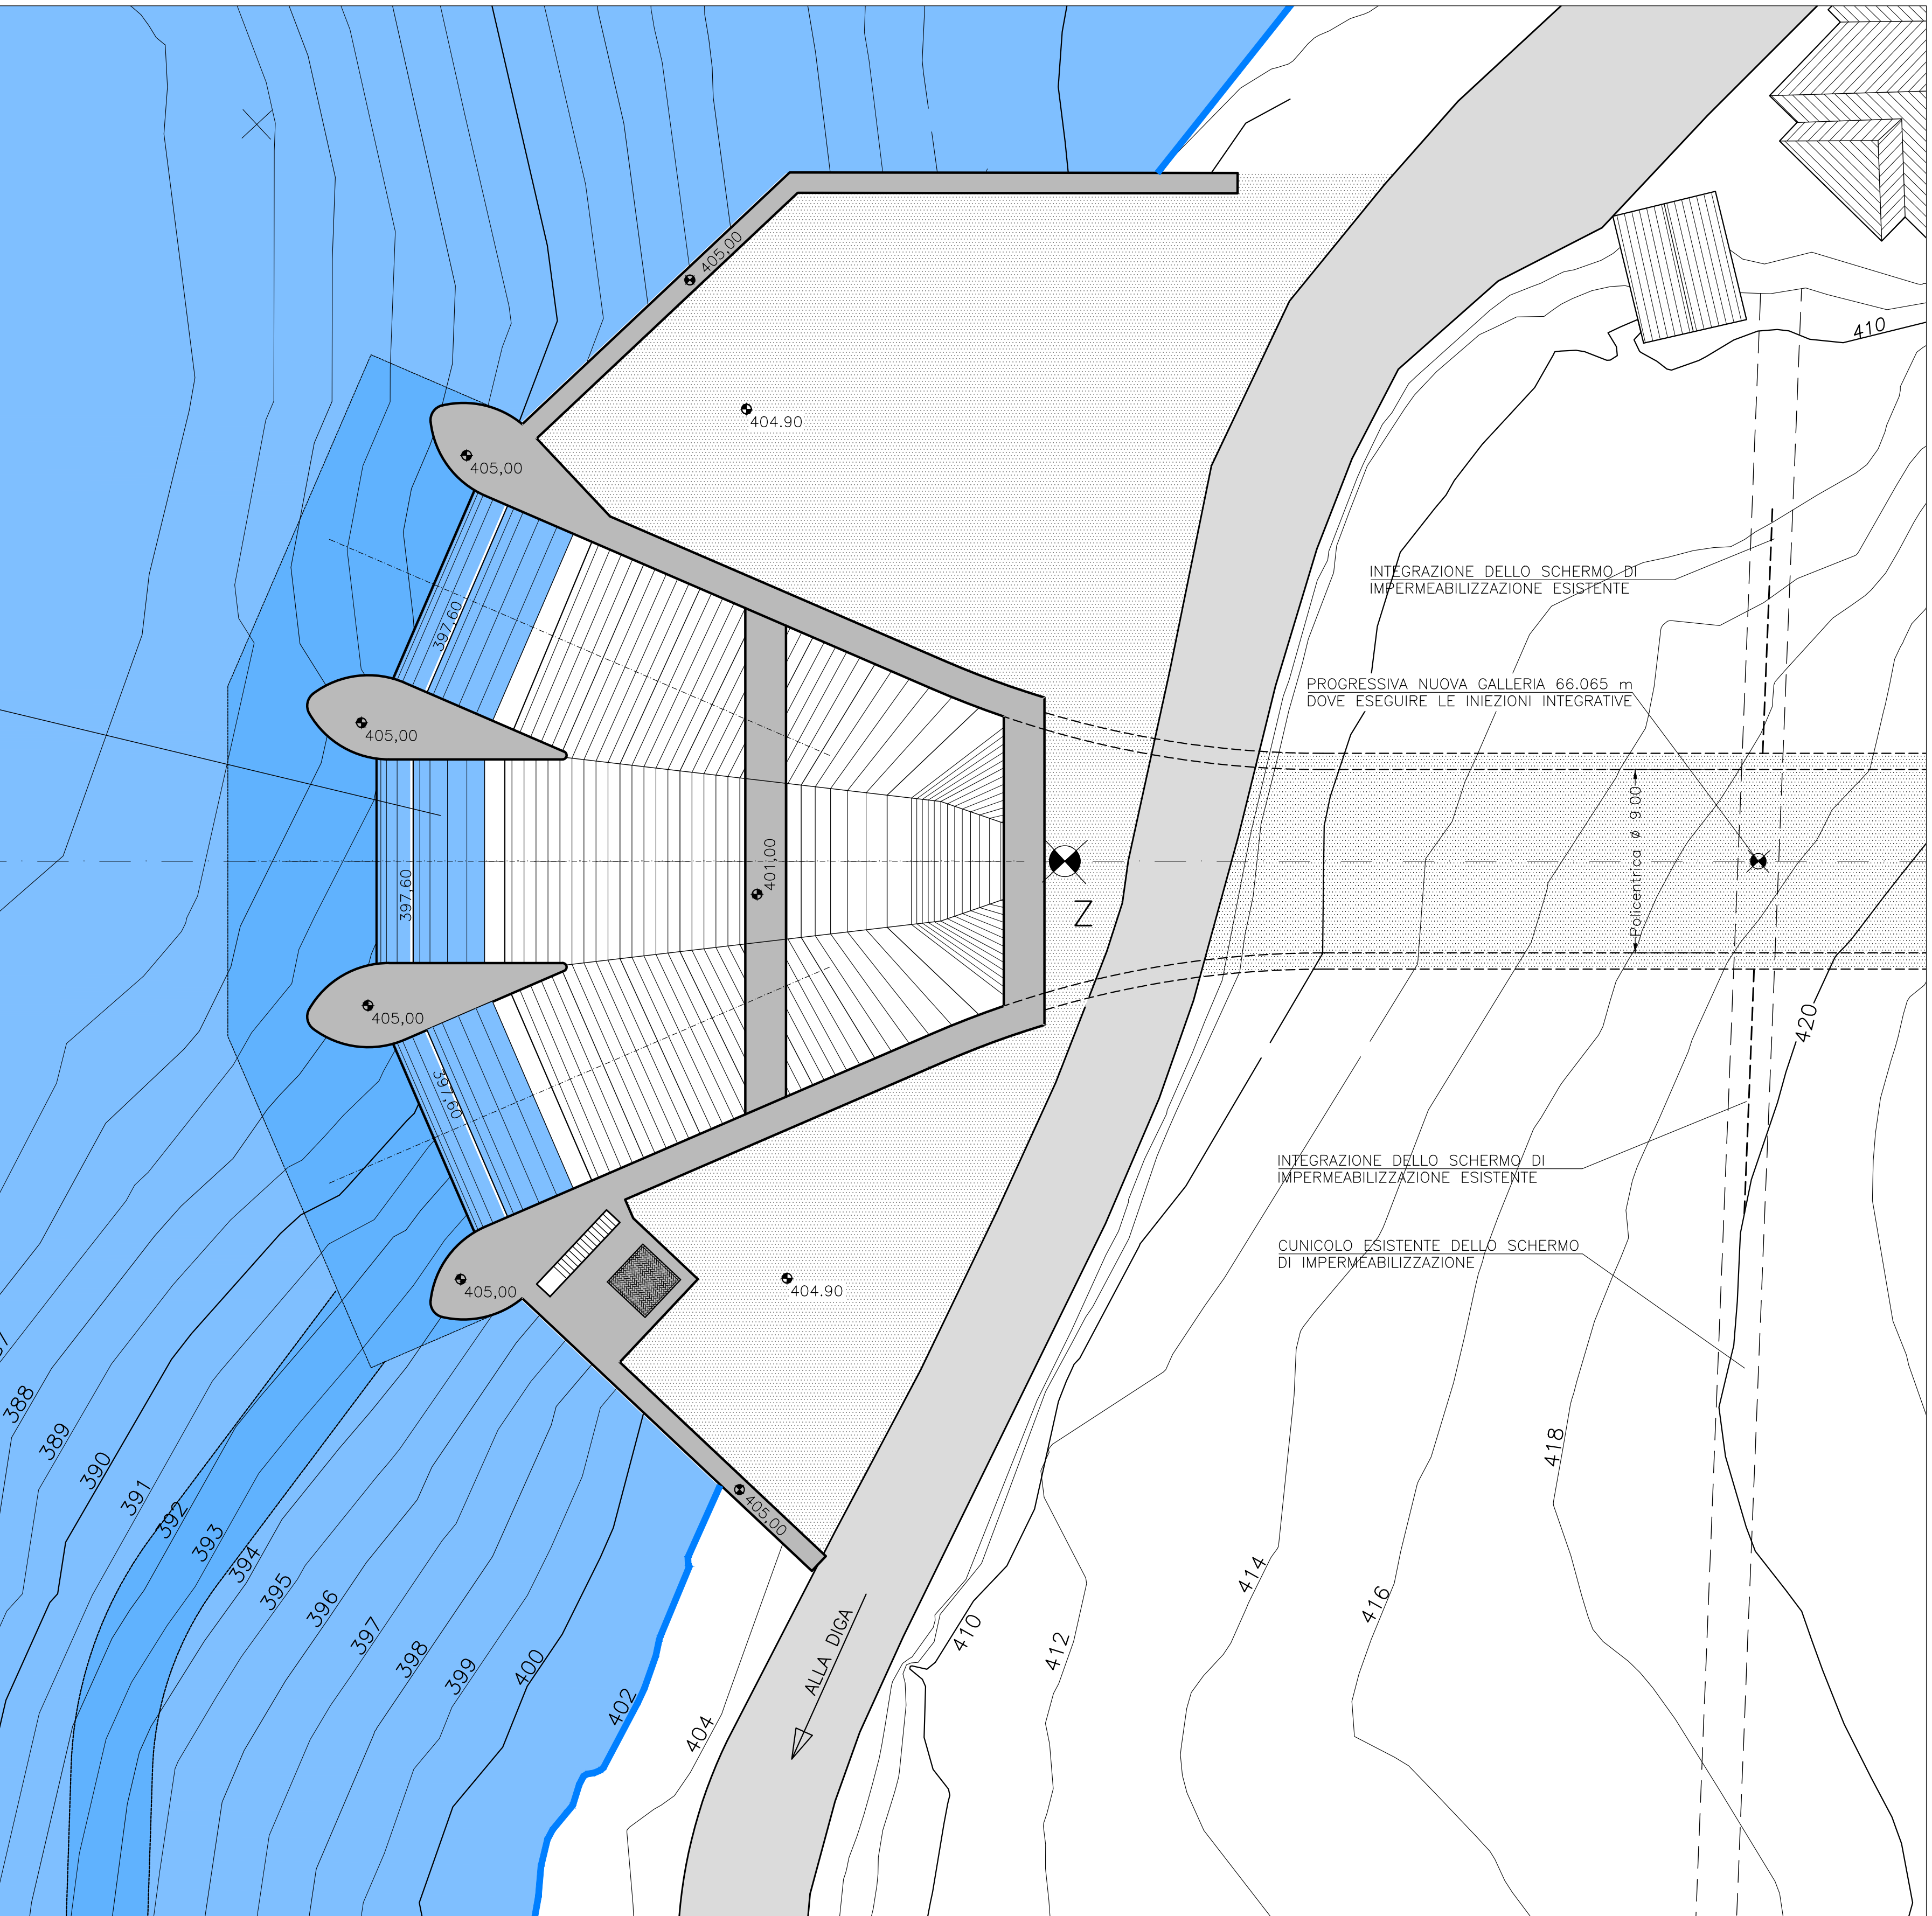

ALL. B.4.02

DIGA DI BARCIS

SCARICO DI SUPERFICIE AUSILIARIO IN SPONDA SINISTRA

PROGETTO ESECUTIVO

GALLERIA
INTEGRAZIONE SCHERMO DI IMPERMEABILIZZAZIONE
Scala 1:200