




NUMERAZIONE POSIZIONI ARMATURA

ELABORATI B.5.01 + B.5.03	1) = 199
ELABORATI B.5.08 - B.5.12	200) = 399
ELABORATI B.5.01 - B.5.02	400) = 499
ELABORATI B.5.09 + B.5.11	500) = 599
ELABORATI B.5.01 - B.5.02	600) = 699
ELABORATI B.5.06 - B.5.07	700) = 799
ELABORATI B.5.16 - B.5.17	

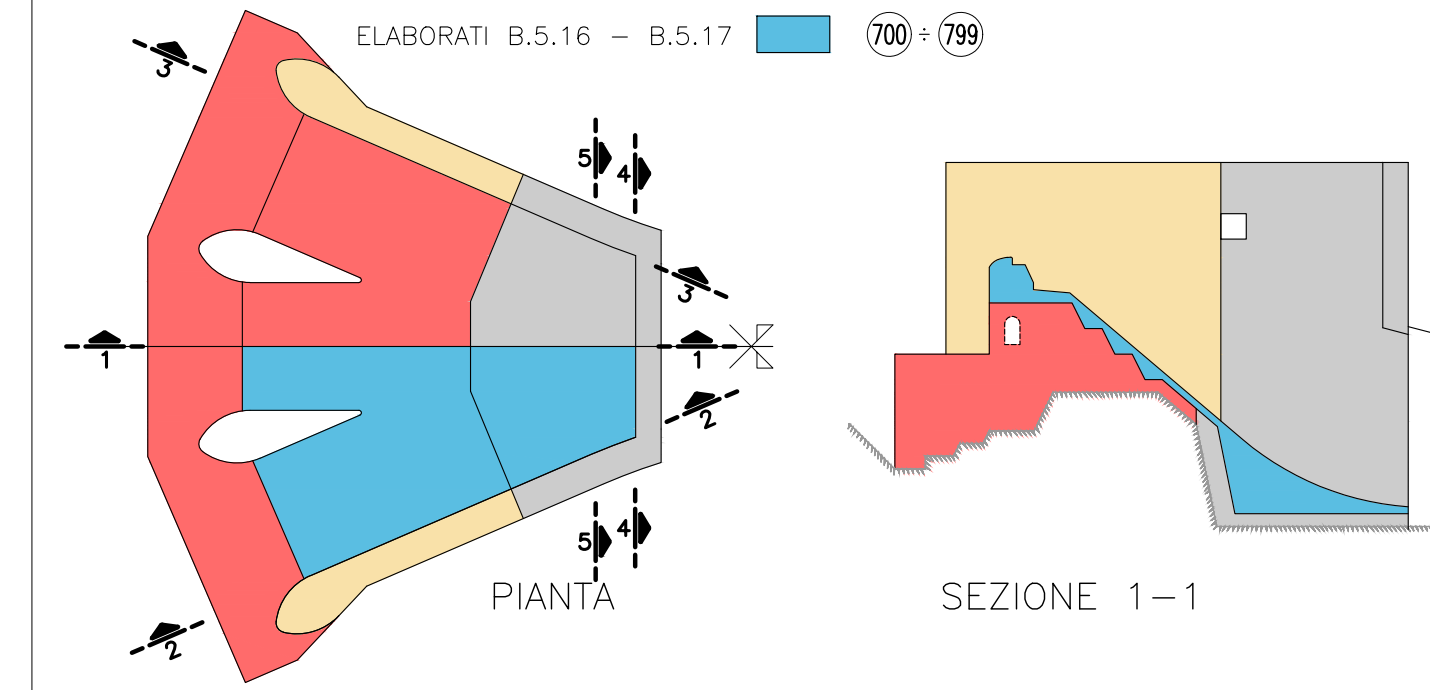

SEZIONE K-K


SEZIONE J-J

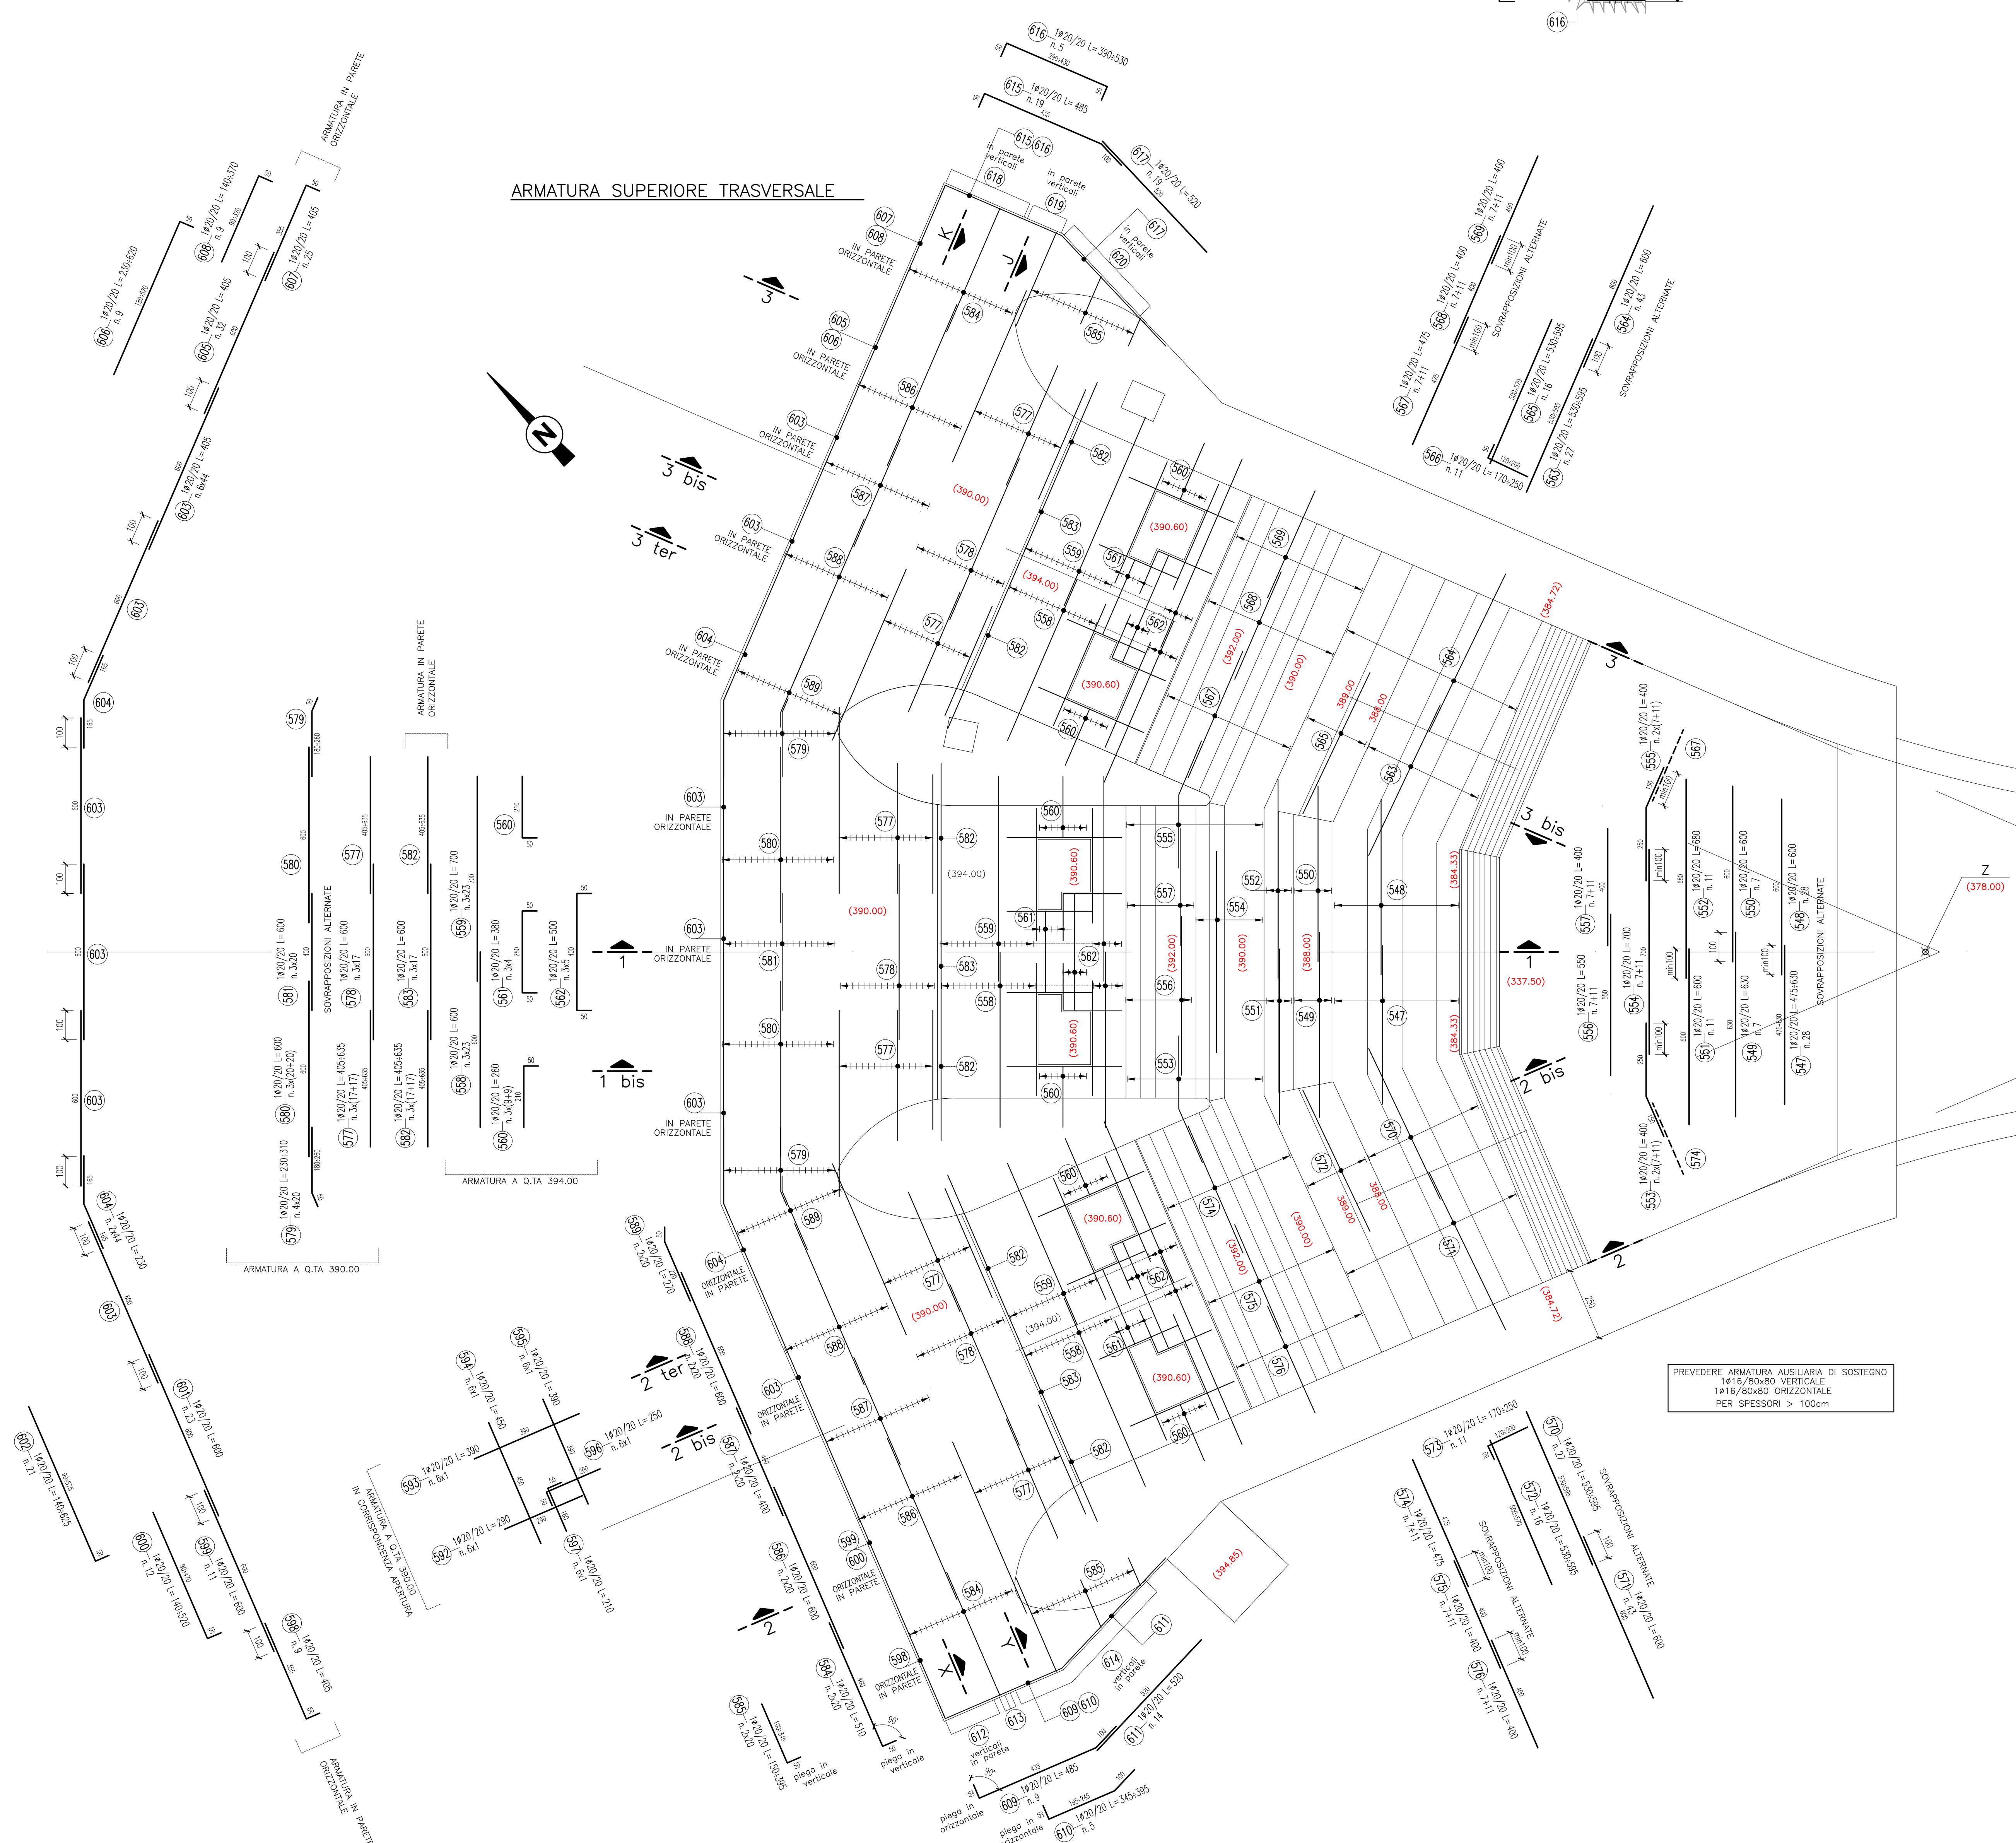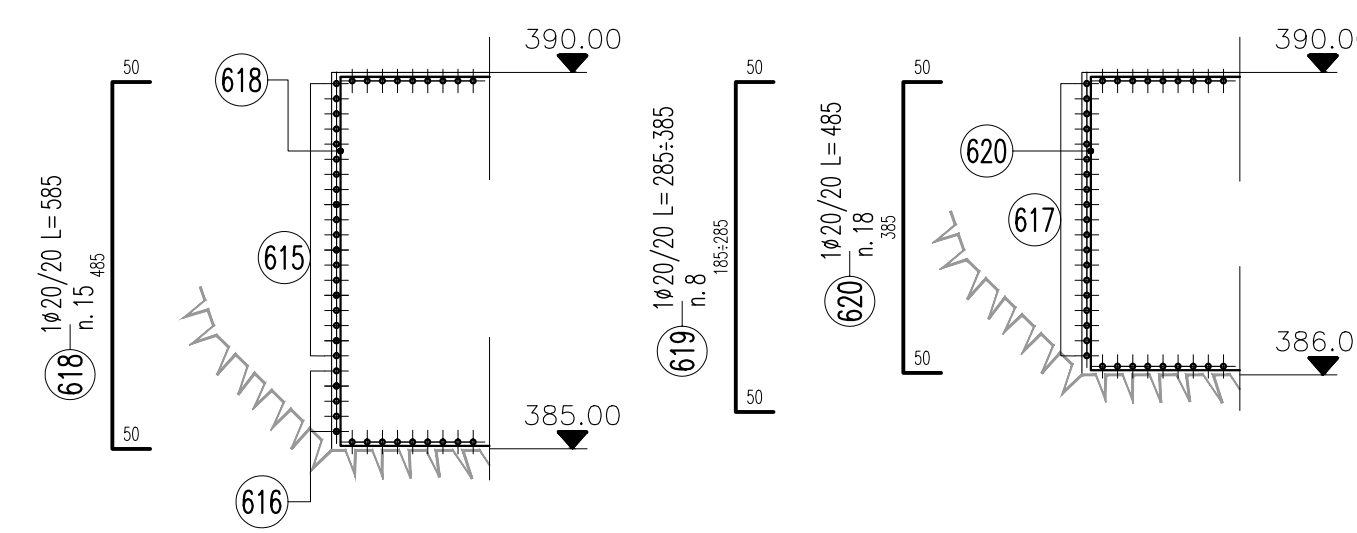

PREVEDERE ARMATURA AUSILIARIA DI SOSTEGNO
1x16/80x80 VERTICALE
1x16/80x80 ORIZZONTALE
PER SPessori > 100mm

SEZIONE X-X

SEZIONE Y-Y

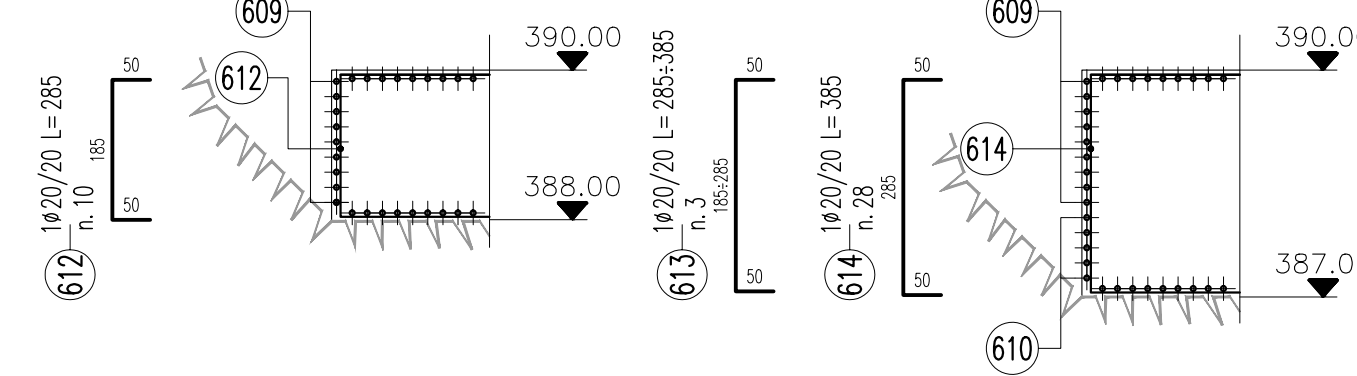

CALCESTRUZZI									
	Classe di esposizione ambientale	Classe di resistenza minima (N/mm²)	Rok	Classe di consistenza	Rapporto a/c max	Contenuto minimo di cemento (kg/m³)	Diametro massimo aggregati (mm)	minimo nominale (mm)	Copri ferro
MISCELA A	—	C(12/15)	15 MPa a 90 gg	S3	0,55	150	40	35	45 ±10
MISCELA B	—	C(20/25)	25 MPa a 90 gg	S4	(*)	(*)	30	35	45 ±10
MISCELA C	XC4	C(32/40)	40 MPa a 28 gg	S4	0,50	340	30	35	45 ±10
MISCELA D	XC3	C(30/37)	37 MPa a 28 gg	S4	0,55	320	30	35	45 ±10

(*) Questi dati saranno ottenuti dalla qualifica preliminare delle miscele

SPRITZ-BETON: — Rok >= 25 MPa a 28 giorni di maturazione
— Rok >= 10 MPa a 24 ore

MISCELA A: Per le solettoie (magrone)

MISCELA B: Per i getti massivi dell'imbocco

MISCELA C: Per i getti strutturali dell'imbocco e della restituzione

MISCELA D: Per il rivestimento definitivo della galleria

BARRE DI ARMATURA: Acciaio B450C ad aderenza migliorata conforme al D.M. 17/01/2018

FIBRE METALLICHE PER CLS E SPRITZ-BETON: — Lunghezza nominale: 35-40 mm
— Diametro nominale: 0,5-0,6 mm
— Tensione allo snervamento >= 1100 N/mm²

CARPENTERIE METALLICHE	
ACCIAIO PER CENTINE E STRUTTURE PROVISIONALI	Acciaio S355JR
ACCIAIO PER CARPENTERIE METALLICHE	Acciaio S355JR - Zincato a caldo
GRIGLIATI	Acciaio S235JR - Zincato a caldo
BULLONI PER CARPENTERIE METALLICHE	Ad alta resistenza - Classe 8.8 - Zincati a caldo



DIGA DI BARCIS

SCARICO DI SUPERFICIE AUSILIARIO IN SPONDA SINISTRA

PROGETTO ESECUTIVO

MANUFATTO DI IMBOCCO - ARMATURE
SOGLIA E SCIVOLO DI PRIMA FASE - SUP. TRASVERSALI
Scala 1:100