

REGIONE: PUGLIA

PROVINCIA: LECCE

COMUNE: GUAGNANO

ELABORATO:

T27

OGGETTO:

**PARCO EOLICO DA 6 WTG DA 6 MW/cad E
SISTEMA DI ACCUMULO DELL'ENERGIA
ELETTRICA DA 18 MW**

PROGETTO DEFINITIVO

SKYLINE DEL TERRITORIO

PROPONENTE:



SORGENIA RENEWABLES S.R.L.

Via Algardi, 4
20148 Milano (MI)

sorgenia.renewables@legalmail.it

PROGETTISTI:



STIM ENGINEERING S.r.l.

VIA GARRUBA, 3 - 70121 BARI

Tel. 080.5210232 - Fax 080.5234353

www.stimeng.it - segreteria@stimeng.it

ing. Massimo CANDEO

Ordine Ing. Bari n° 3755

Via Cancellotto, 3

70125 Bari

Mobile 328.9569922

m.candeo@pec.it

ing. Gabriele CONVERSANO

Ordine Ing. Bari n° 8884

Via Garruba, 3

70122 Bari

Mobile 328.6739206

gabrieleconversano@pec.it

Note:

Collaborazione:


ing. Antonio CAMPANALE

Ordine Ing. Bari n° 11123

DATA	REV	DESCRIZIONE	ELABORATO da:	APPROVATO da:
Maggio 2022	0	Emissione	Ing. Antonio Campanale Ing. Gabriele Conversano	ing. Massimo Candeo


PROPRIETÀ ESCLUSIVA DELLE SOCIETÀ SOPRA INDICATE UTILIZZO E DUPLICAZIONE VIETATE
SENZA AUTORIZZAZIONE SCRITTA

INQUADRAMENTO DELLE SEZIONI NORD-SUD ED OVEST EST DEI PROFILI DI SKYLINE DEL TERRITORIO SU BASE IGM IN SCALA 1:50.000, DTM A COLORI DELLA REGIONE PUGLIA E BENI STORICO-CULTURALI DELLA REGIONE PUGLIA (PPTR)

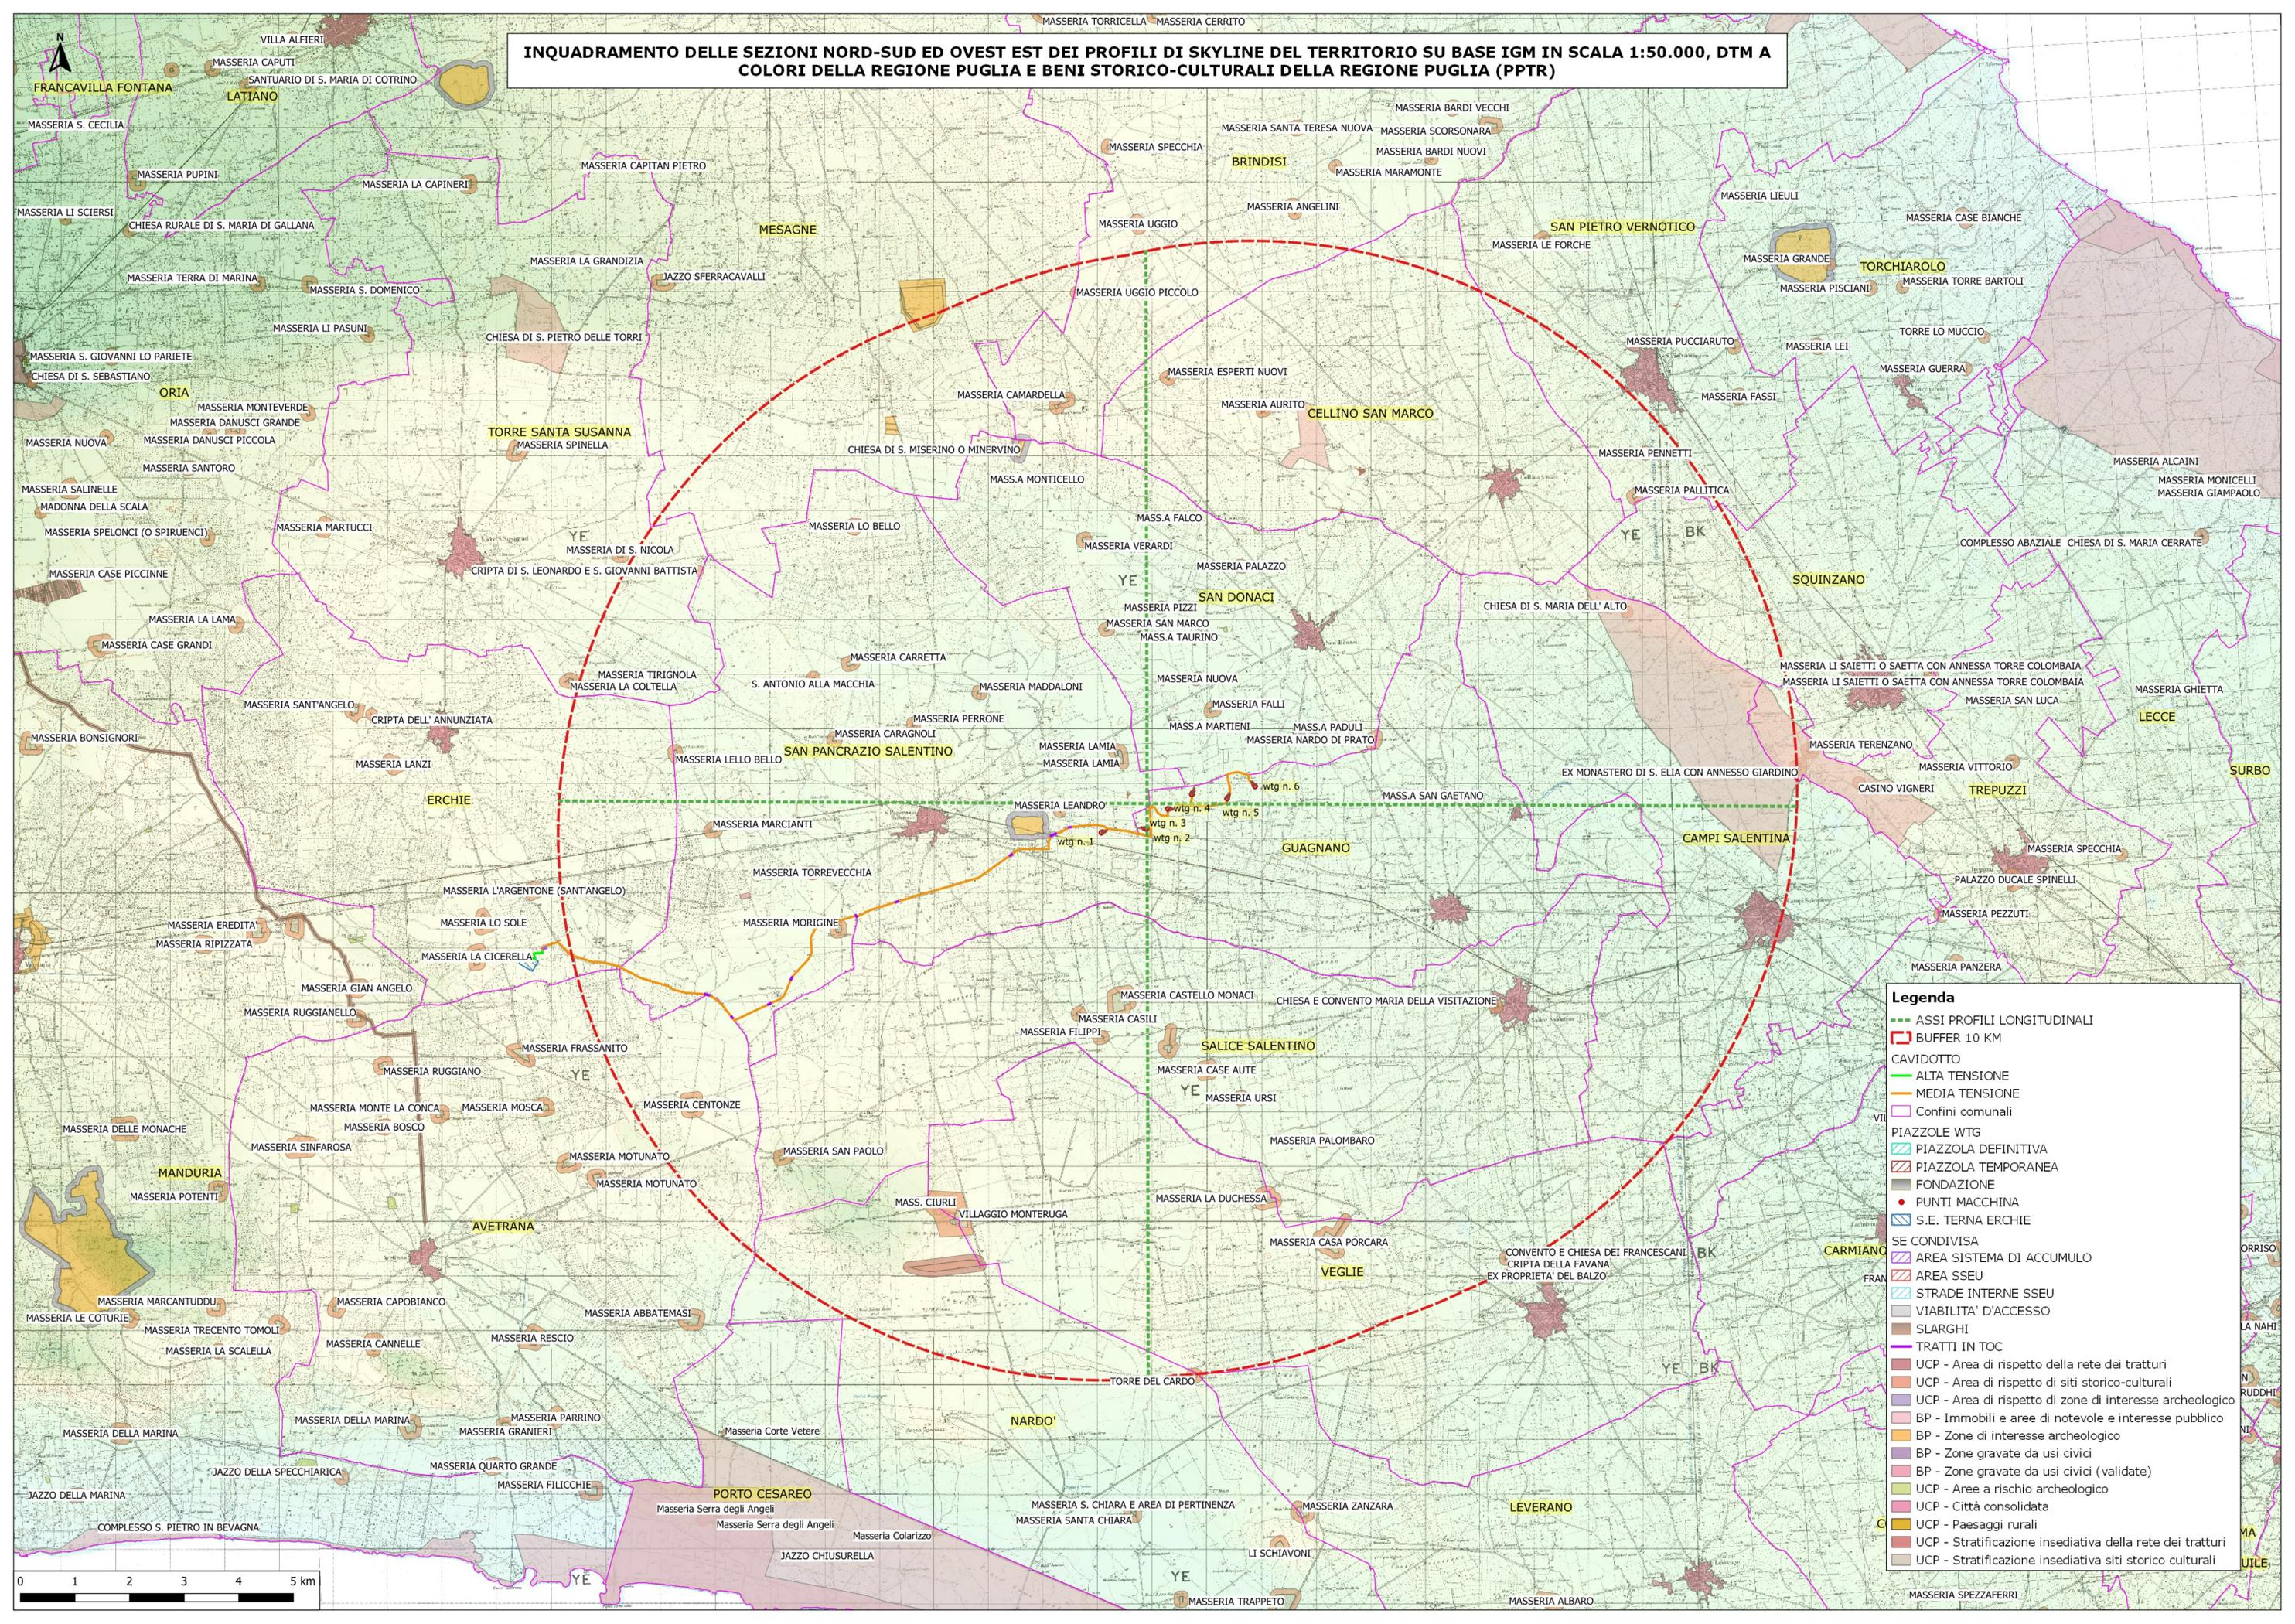

Legenda

- ASSI PROFILI LONGITUDINALI
- BUFFER 10 KM
- CAVIDOTTO
- ALTA TENSIONE
- MEDIA TENSIONE
- Confini comunali
- PIAZZOLE WTG
- PIAZZOLA DEFINITIVA
- PIAZZOLA TEMPORANEA
- FONDAZIONE
- PUNTI MACCHINA
- S.E. TERNA ERCHIE
- SE CONDIVISA
- AREA SISTEMA DI ACCUMULO
- AREA SSEU
- STRADE INTERNE SSEU
- VIABILITA' D'ACCESSO
- SLARGHI
- TRATTI IN TOC
- UCP - Area di rispetto della rete dei trattori
- UCP - Area di rispetto di siti storico-culturali
- UCP - Area di rispetto di zone di interesse archeologico
- BP - Immobili e aree di notevole e interesse pubblico
- BP - Zone di interesse archeologico
- BP - Zone gravate da usi civici
- BP - Zone gravate da usi civici (validate)
- UCP - Aree a rischio archeologico
- UCP - Città consolidata
- UCP - Paesaggi rurali
- UCP - Stratificazione insediativa della rete dei trattori
- UCP - Stratificazione insediativa siti storico culturali

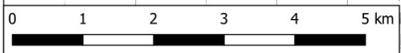


ANALISI DEL PROFILO LONGITUDINALE DELLE 6 WTG DA 6,0 MW/CAD DI ALTEZZA AL TIP PARI A 200 M


LEGENDA

-  Profilo longitudinale della superficie (include anche uso del suolo ed elementi antropici)
-  WTG SG170 6.0 (h tip 200 m)
-  Comuni e punti sensibili

ALTIMETRIA
(m.s.l.m.)

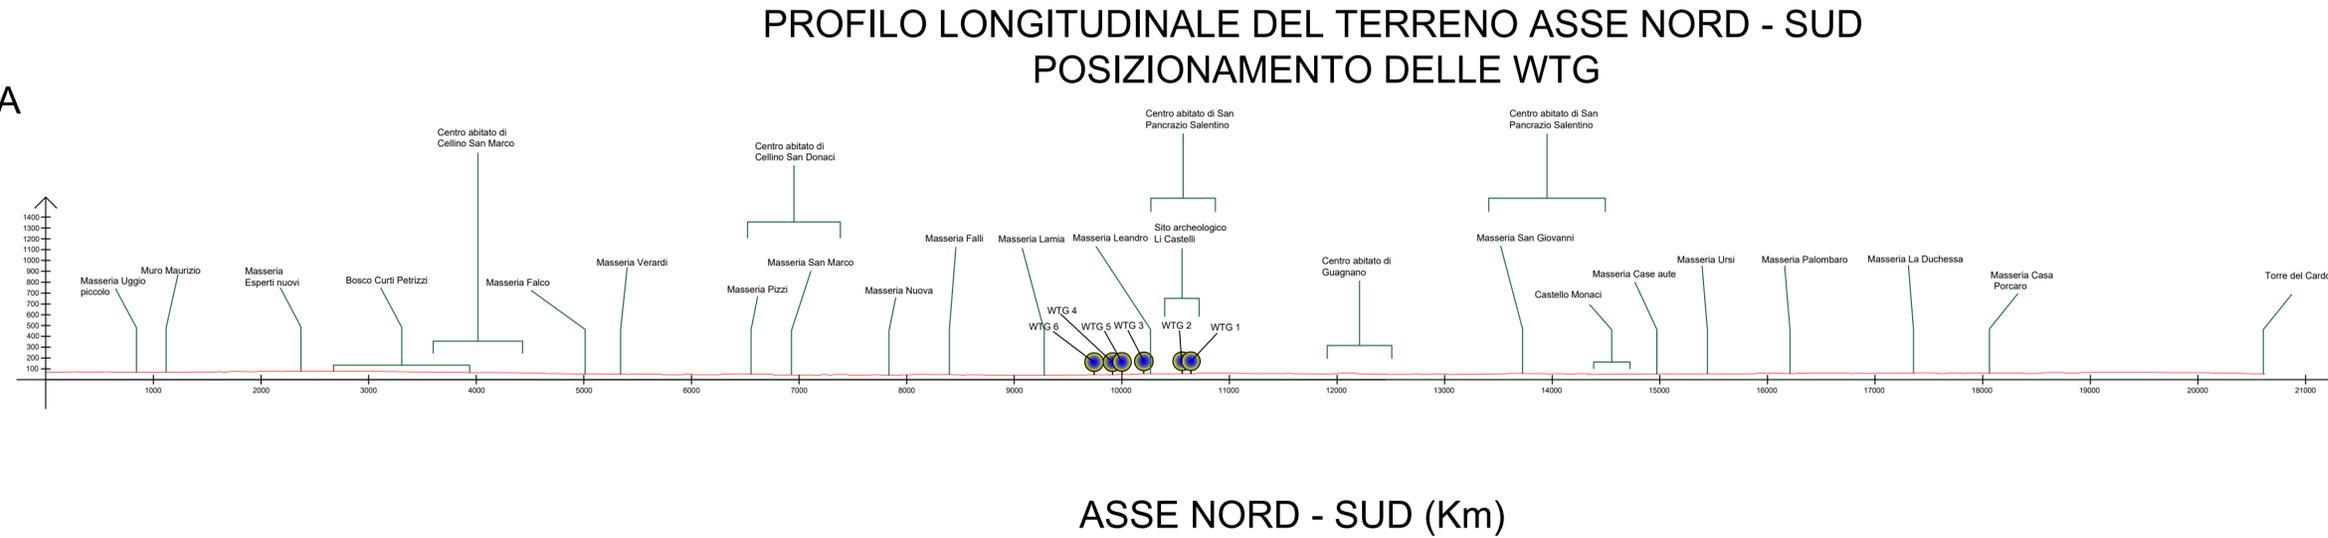

ALTIMETRIA
(m.s.l.m.)

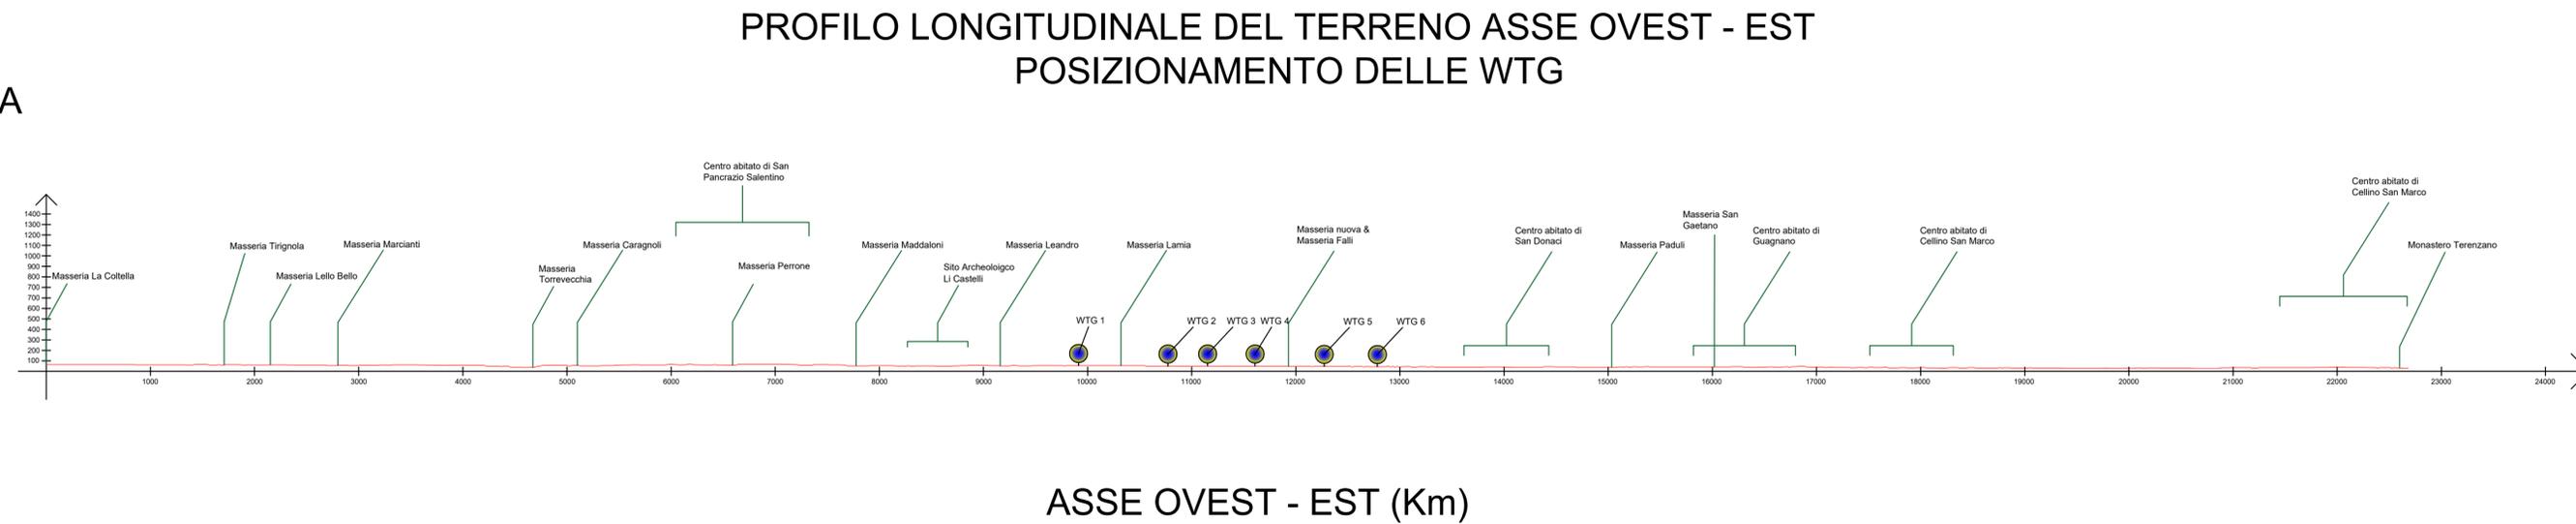

SCALA 1:40.000